

PEMERINTAH KOTA
SAMARINDA



DINAS KESEHATAN
KOTA SAMARINDA



DED (Detail Engineering Design)

PERENCANAAN PEMBANGUNAN PUSKESMAS

PUSKESMAS
SEI KAPIH



DAFTAR GAMBAR
DED
ARSITEKTURAL

PUSKESMAS
SEI KAPIH

DAFTAR GAMBAR

NO.	NO. GAMBAR	GAMBAR ARSITEKTUR	SKALA
0A	ARS	DAFTAR GAMBAR	NTS
0B	ARS	MATERIAL SCHEDULE	NTS
01	ARS	DENAH LT. 1	1:200
02	ARS	DENAH LT. 2	1:200
03	ARS	DENAH LANTAI DAK ATAP	1:200
04	ARS	TAMPAK DEPAN	1:175
05	ARS	TAMPAK BELAKANG	1:100
06	ARS	TAMPAK SAMPING KIRI	1:150
07	ARS	TAMPAK SAMPING KANAN	1:100
08	ARS	POTONGAN A-A	1:175
09	ARS	POTONGAN B-B	1:150
10	ARS	DENAH POLA LANTAI LANTAI 1	1:175
11	ARS	DENAH POLA LANTAI LANTAI 2	1:175
12	ARS	DENAH PLAFOND LANTAI 1	1:175
13	ARS	DENAH PLAFOND LANTAI 2	1:175
14	ARS	KEYPLAN KUSEN LANTAI 1	1:175
15	ARS	KEYPLAN KUSEN LANTAI 2	1:175
16	ARS	DETAIL KUSEN 1	1:40
17	ARS	DETAIL KUSEN 2	1:40
18	ARS	DETAIL KUSEN 3	1:40
19	ARS	DETAIL KUSEN 4	1:40
20	ARS	DETAIL KUSEN 5	1:40
21	ARS	DETAIL ROSTER	1:40
22	ARS	DETAIL ROSTER	1:40
23	ARS	DETAIL ROSTER	1:40
24	ARS	DETAIL TANGGA UTAMA	1:50
25	ARS	DETAIL TOILET LANTAI 1	1:40
26	ARS	DETAIL TOILET LANTAI 1	1:40
27	ARS	DETAIL TOILET LANTAI 1	1:40
28	ARS	DETAIL TOILET LANTAI 1	1:40
29	ARS	DETAIL TOILET LANTAI 1	1:40
30	ARS	DETAIL TOILET LANTAI 2	1:40
31	ARS	DETAIL TOILET LANTAI 2	1:40
32	ARS	DETAIL TOILET KEPALA PUSKESMAS	1:40
33	ARS	DETAIL RAMP	1:50
34	ARS	DETAIL CUTTING LASER PLAT CNC	1:50
35	ARS	DETAIL KOLAM IKAN	1:40
36	ARS	DENAH PAVING, KANSTIN & TOPI USKUP	1:200
37	ARS	DENAH PAGAR BRC	1:200
38	ARS	TAMPAK PAGAR BRC	1:150
39	ARS	DETAIL PAGAR BRC	1:20
40	ARS	DETAIL PAVING	1:20
41	ARS	DETAIL PAVING	1:200
42	ARS	DETAIL PAVING	1:100
43	ARS	DETAIL PAVING	1:25
44	ARS	DETAIL RUANG GENSET	1:40
45	ARS	DETAIL RUANG GENSET	1:40
46	ARS	DETAIL RUANG GENSET	1:40

PEMERINTAH KOTA
SAMARINDA



DINAS KESEHATAN
KOTA SAMARINDA

Pekerjaan

PERENCANAAN PEMBANGUNAN
PUSKESMAS
SEI KAPIH

Lokasi

KECAMATAN SAMBUTAN
KOTA SAMARINDA

Sumber Dana

APBD KOTA SAMARINDA
T.A. 2023

Disetujui

Pejabat Pembuat Komitmen



HENDRA IRAWAN, ST_MM
NIP. 19780626 199803 1 003

Mengetahui

Kepala Dinas Kesehatan
Kota Samarinda



dr. ISMIL KUSASIH
NIP. 19680911 199803 1 009

Konsultan Perencana



PT.WIDYACONA

ENGINEERING & MANAGEMENT
TEKNIK CONSULTANT

JL. TEUKU UMAR KOMPLEK BIP BLOK-D NO.5 ; TELP. (0541) 4112776
SAMARINDA 75126 - INKINDO MEMBERSHIP No. 2290 / P / 28 KTM

Nama & Posisi	Tanda Tangan
Drafter	
Pontivex K.A.P.	
Team Leader	
Aditya L. H.	
Penanggung Jawab PT. WIDYACONA	
Rofi'i	

Judul Gambar	Skala	No.lbr	Kode Gbr
DAFTAR GAMBAR	NTS	0A	ARS

GENERAL CODE - SUNGAI KAPIH				
FLOOR FINISH	WALL FINISH	CEILING FINISH	ROOF FINISH	
AREA LUAR	AREA INDOOR GENERAL	AREA INDOOR GENERAL	R1 CONCRETE + WATERPROOFING MEMBRANE BAKAR WISPROOF 3MM	
F1 EXPOSED CONCRETE FIN. GROVING	W1 DINDING BATA RINGAN + PLASTER + ACI FIN. CAT EMULTION PAINT (INTERIOR) LIMBO GREY PC-027 EX MOWILEX	C1 GYPSUM T=9mm Ex. Jaya Board FIN. CAT EMULTION PAINT (INTERIOR) LIMBO GREY PC-027 EX MOWILEX RANGKA FULL SYSTEM HOLLOW 40.40 + 20.40 w/ SHADOW LINE		
F2 PAVING, TOPI USKUP & KANSTIN				
F3 RUMPUT GAJAH MINI	AREA RUANG PELAYANAN	TOILET		
F4 FIN. CAT MARKA TENNOKOTE WARNA PUTIH EX. PROPAN	W2 DINDING BATA RINGAN + PLASTER + ACI FIN. CAT EMULTION PAINT (INTERIOR) LIMBO GREY PC-027 EX MOWILEX + KERAMIK SETINGGI 160 CM DCHILLON BEIGE 80X80 EX. ROMAN	C2 GYPSUM WR T=9mm Ex. Jaya Board FIN. CAT EMULTION PAINT (INTERIOR) LIMBO GREY PC-027 EX MOWILEX RANGKA FULL SYSTEM HOLLOW 40.40 + 20.40 w/ SHADOW LINE		
AREA INDOOR GENERAL		AREA LUAR		
F1 DFRANKFURD CHARCOAL 80X80 CM EX. ROMAN	TOILET	C3 PANELLUX GRID CEILING 150x150 mm		
	W3 DINDING BATA RINGAN + PLASTER + ACI FIN. CAT EMULTION PAINT (INTERIOR) LIMBO GREY PC-027 EX MOWILEX + KERAMIK SETINGGI 150 CM AUSTIN WHITE 50X50 EX. ROMAN			
TOILET				
F2 NEWCASTLE PERLA 50X50 EX. ROMAN				
	FASAD			
KOLAM	SL STUCCO LAGANZA			
F3 PWA33712 DPACIFIC NAVY 30X30 EX. ROMAN	W4 MOWILEX P-0P55 WEATHERCOAT			
BA BATU ANDESIT 30 X 60 CM	W5 MOWILEX W-1502 WEATHERCOAT			
	BT BATA TEMPEL BREEZE BLOCK			
	CB CONCRETE BLOCK 100 X 100 CM			
	RS ROSTER 20 X 20 CM			
	CL PLAT GALVANIS 1.8 MM (FIN. SIKKENS ABU-ABU METALIK)			
	BB BATA MERAH BERONGGA BREEZE BLOCK			

PEMERINTAH KOTA SAMARINDA



DINAS KESEHATAN KOTA SAMARINDA

Pekerjaan

PERENCANAAN PEMBANGUNAN PUSKESMAS SEI KAPIH

Lokasi

KECAMATAN SAMBUTAN KOTA SAMARINDA

Sumber Dana

APBD KOTA SAMARINDA T.A. 2023

Disetujui

Pejabat Pembuat Komitmen



HENDRA RAWAN, ST, MM
NIP. 19780626 199803 1 003

Mengetahui

Kepala Dinas Kesehatan Kota Samarinda



dr. ISMIL KUSASIH
NIP. 19680911 199803 1 009

Konsultan Perencana




PT.WIDYACONA

ENGINEERING & MANAGEMENT
TEKNIK CONSULTANT

JL. TEUKU UMAR KOMPLEK BIP BLOK-D NO.5 ; TELP. (0541) 4112776
SAMARINDA 75126 - INKINDO MEMBERSHIP No. 2290 / P / 28 KTM

Nama & Posisi	Tanda Tangan
Drafter	
Pontivex K.A.P.	
Team Leader	
Aditya L. H.	
Penanggung Jawab PT. WIDYACONA	
Rofi'i	

Judul Gambar	Skala	No.lbr	Kode Gbr
MATERIAL SCHEDULE	NTS	0B	ARS

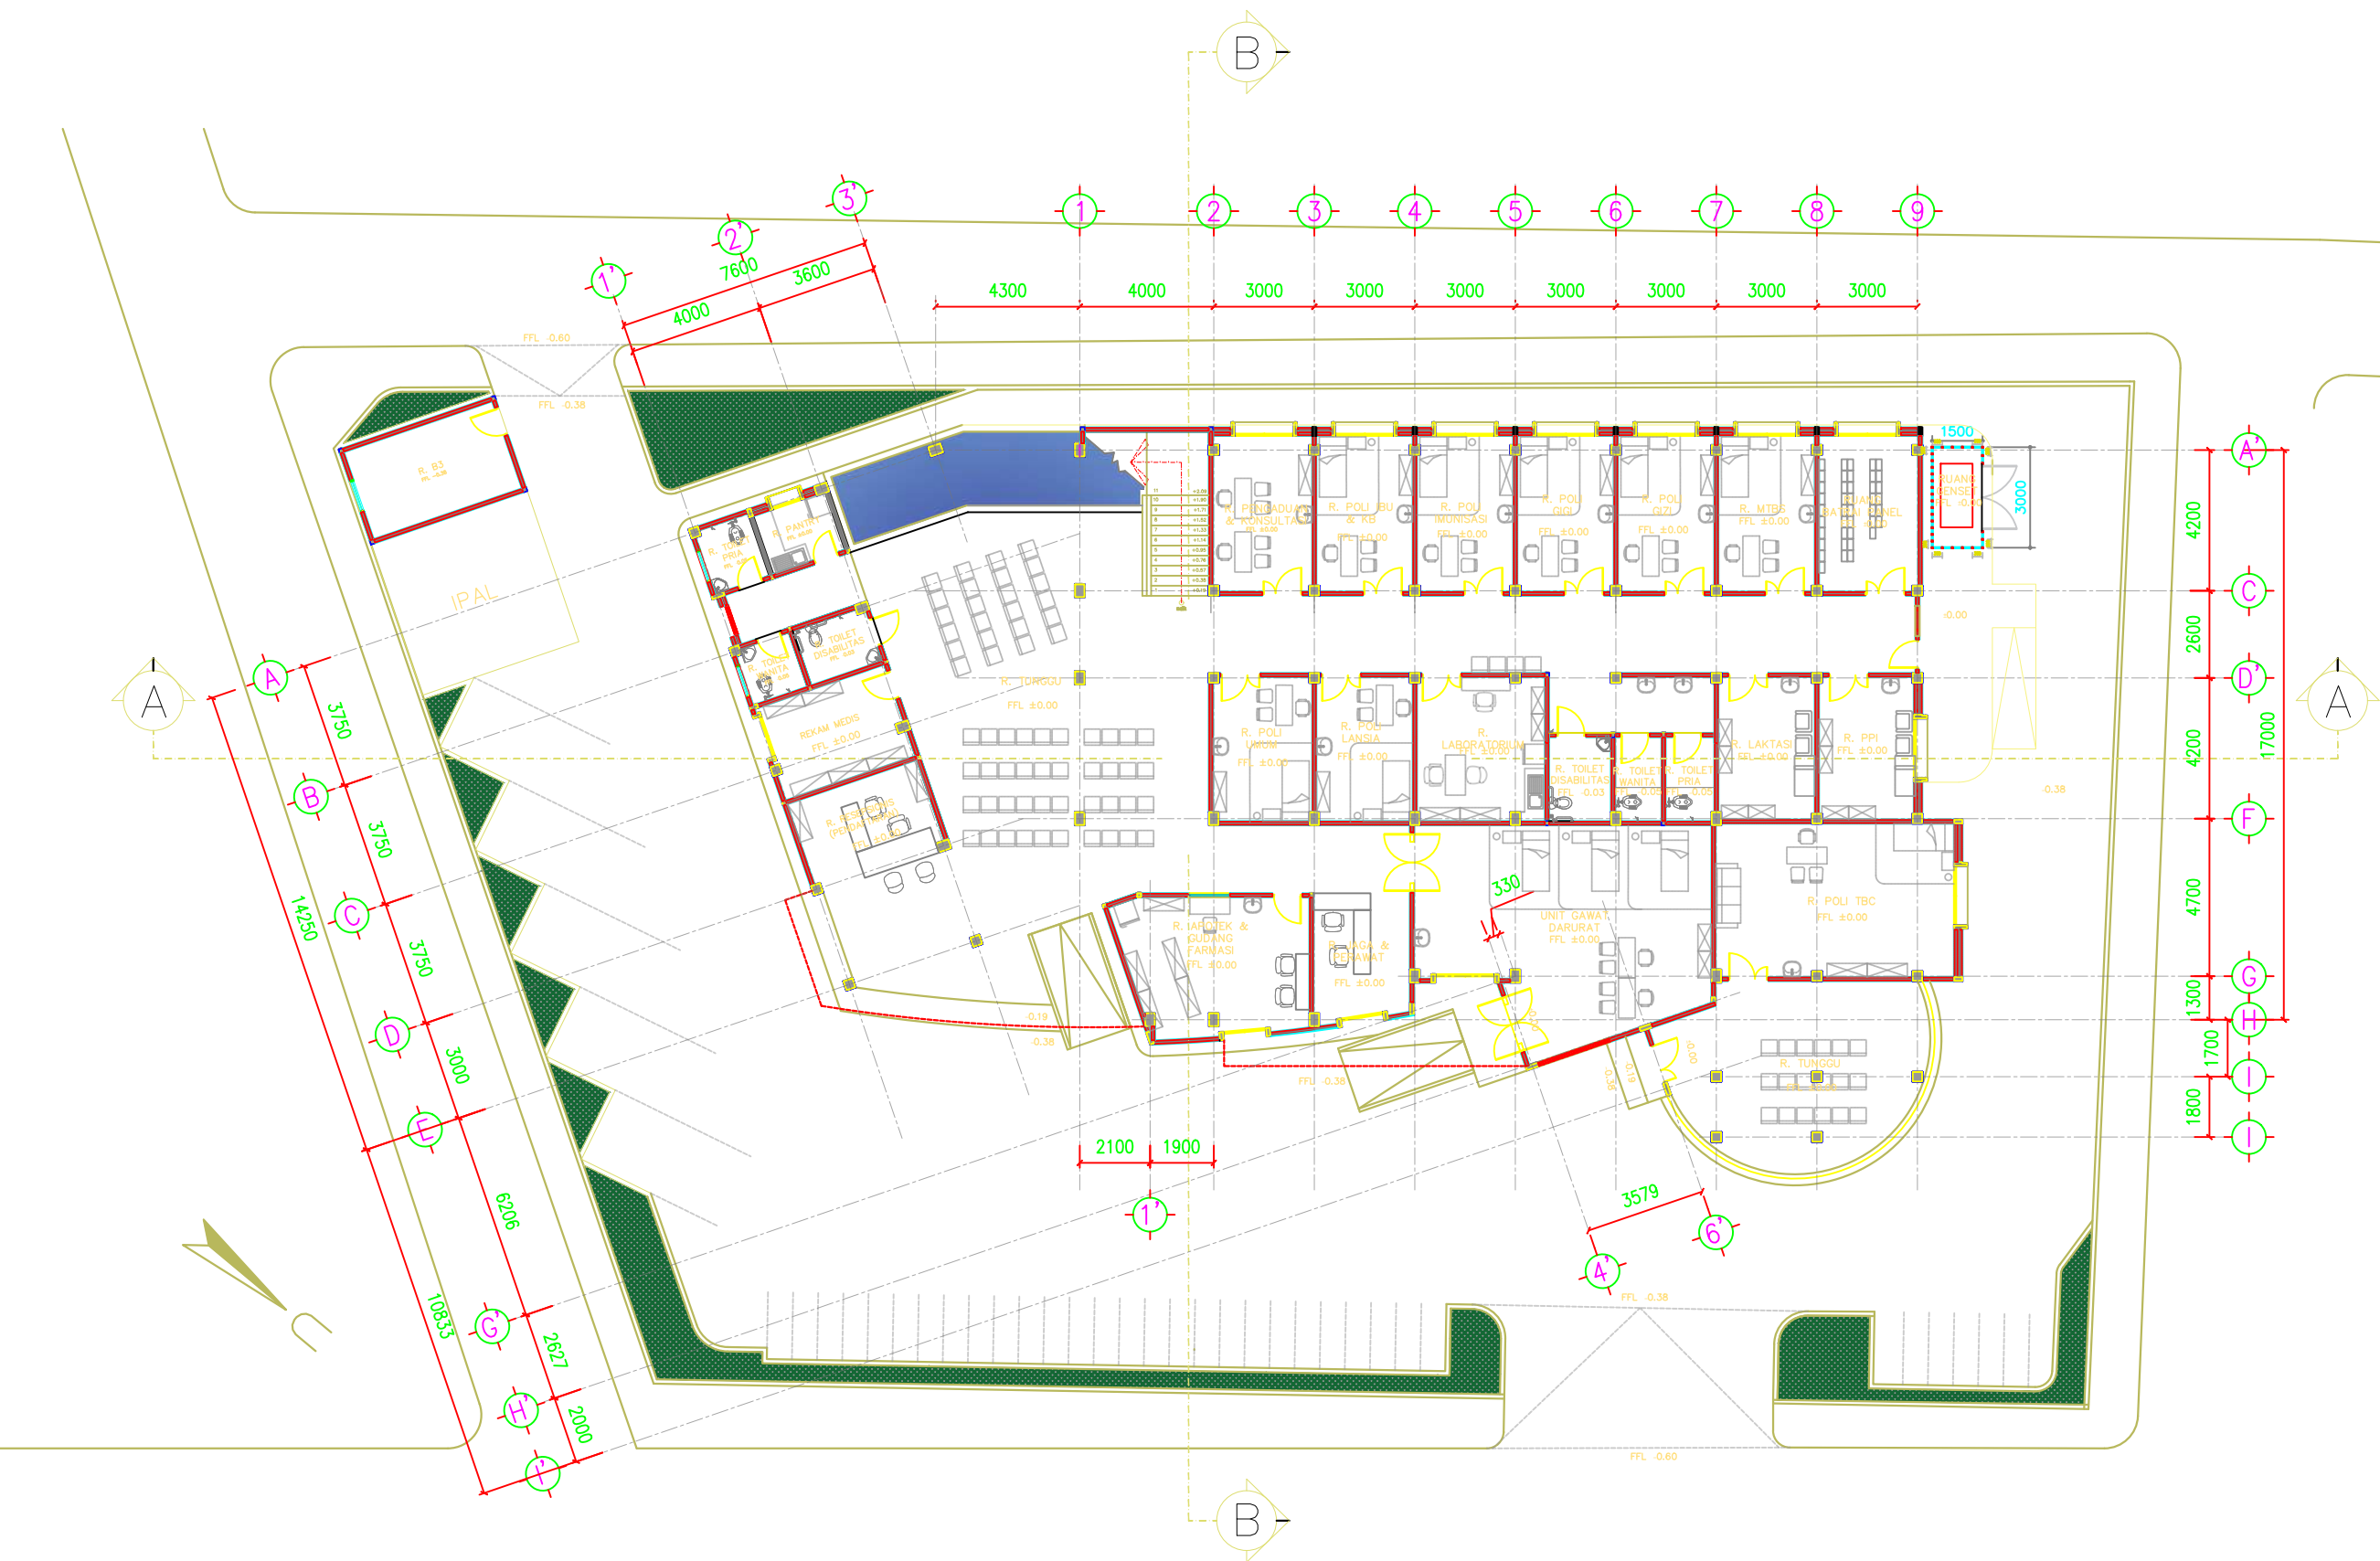

DENAH LANTAI 1
SKALA 1:200

PEMERINTAH KOTA
SAMARINDA



DINAS KESEHATAN
KOTA SAMARINDA

Pekerjaan
PERENCANAAN PEMBANGUNAN PUSKESMAS SEI KAPIH
Lokasi
KECAMATAN SAMBUTAN KOTA SAMARINDA
Sumber Dana
APBD KOTA SAMARINDA T.A. 2023
Disetujui
Pejabat Pembuat Komitmen
HENDRA IRAWAN, ST_MM NIP. 19780626 199803 1 003
Mengetahui
Kepala Dinas Kesehatan Kota Samarinda
dr. ISMIL KUSASIH NIP. 19680911 199803 1 009


Konsultan Perencana

PT. WIDYACONA
ENGINEERING & MANAGEMENT
TEKNIK CONSULTANT

JL. TEUKU UMAR KOMPLEK BIP BLOK-D NO.5 ; TELP. (0541) 4112776
SAMARINDA 75126 - INKINDO MEMBERSHIP No. 2290 / P / 28 KTM

Nama & Posisi	Tanda Tangan
Drafter	
Pontivex K.A.P.	
Team Leader	
Aditya L. H.	
Penanggung Jawab PT. WIDYACONA	
Rofi'i	

Judul Gambar	Skala	No.lbr	Kode Gbr
DENAH LANTAI -1	1 : 200	01	ARS

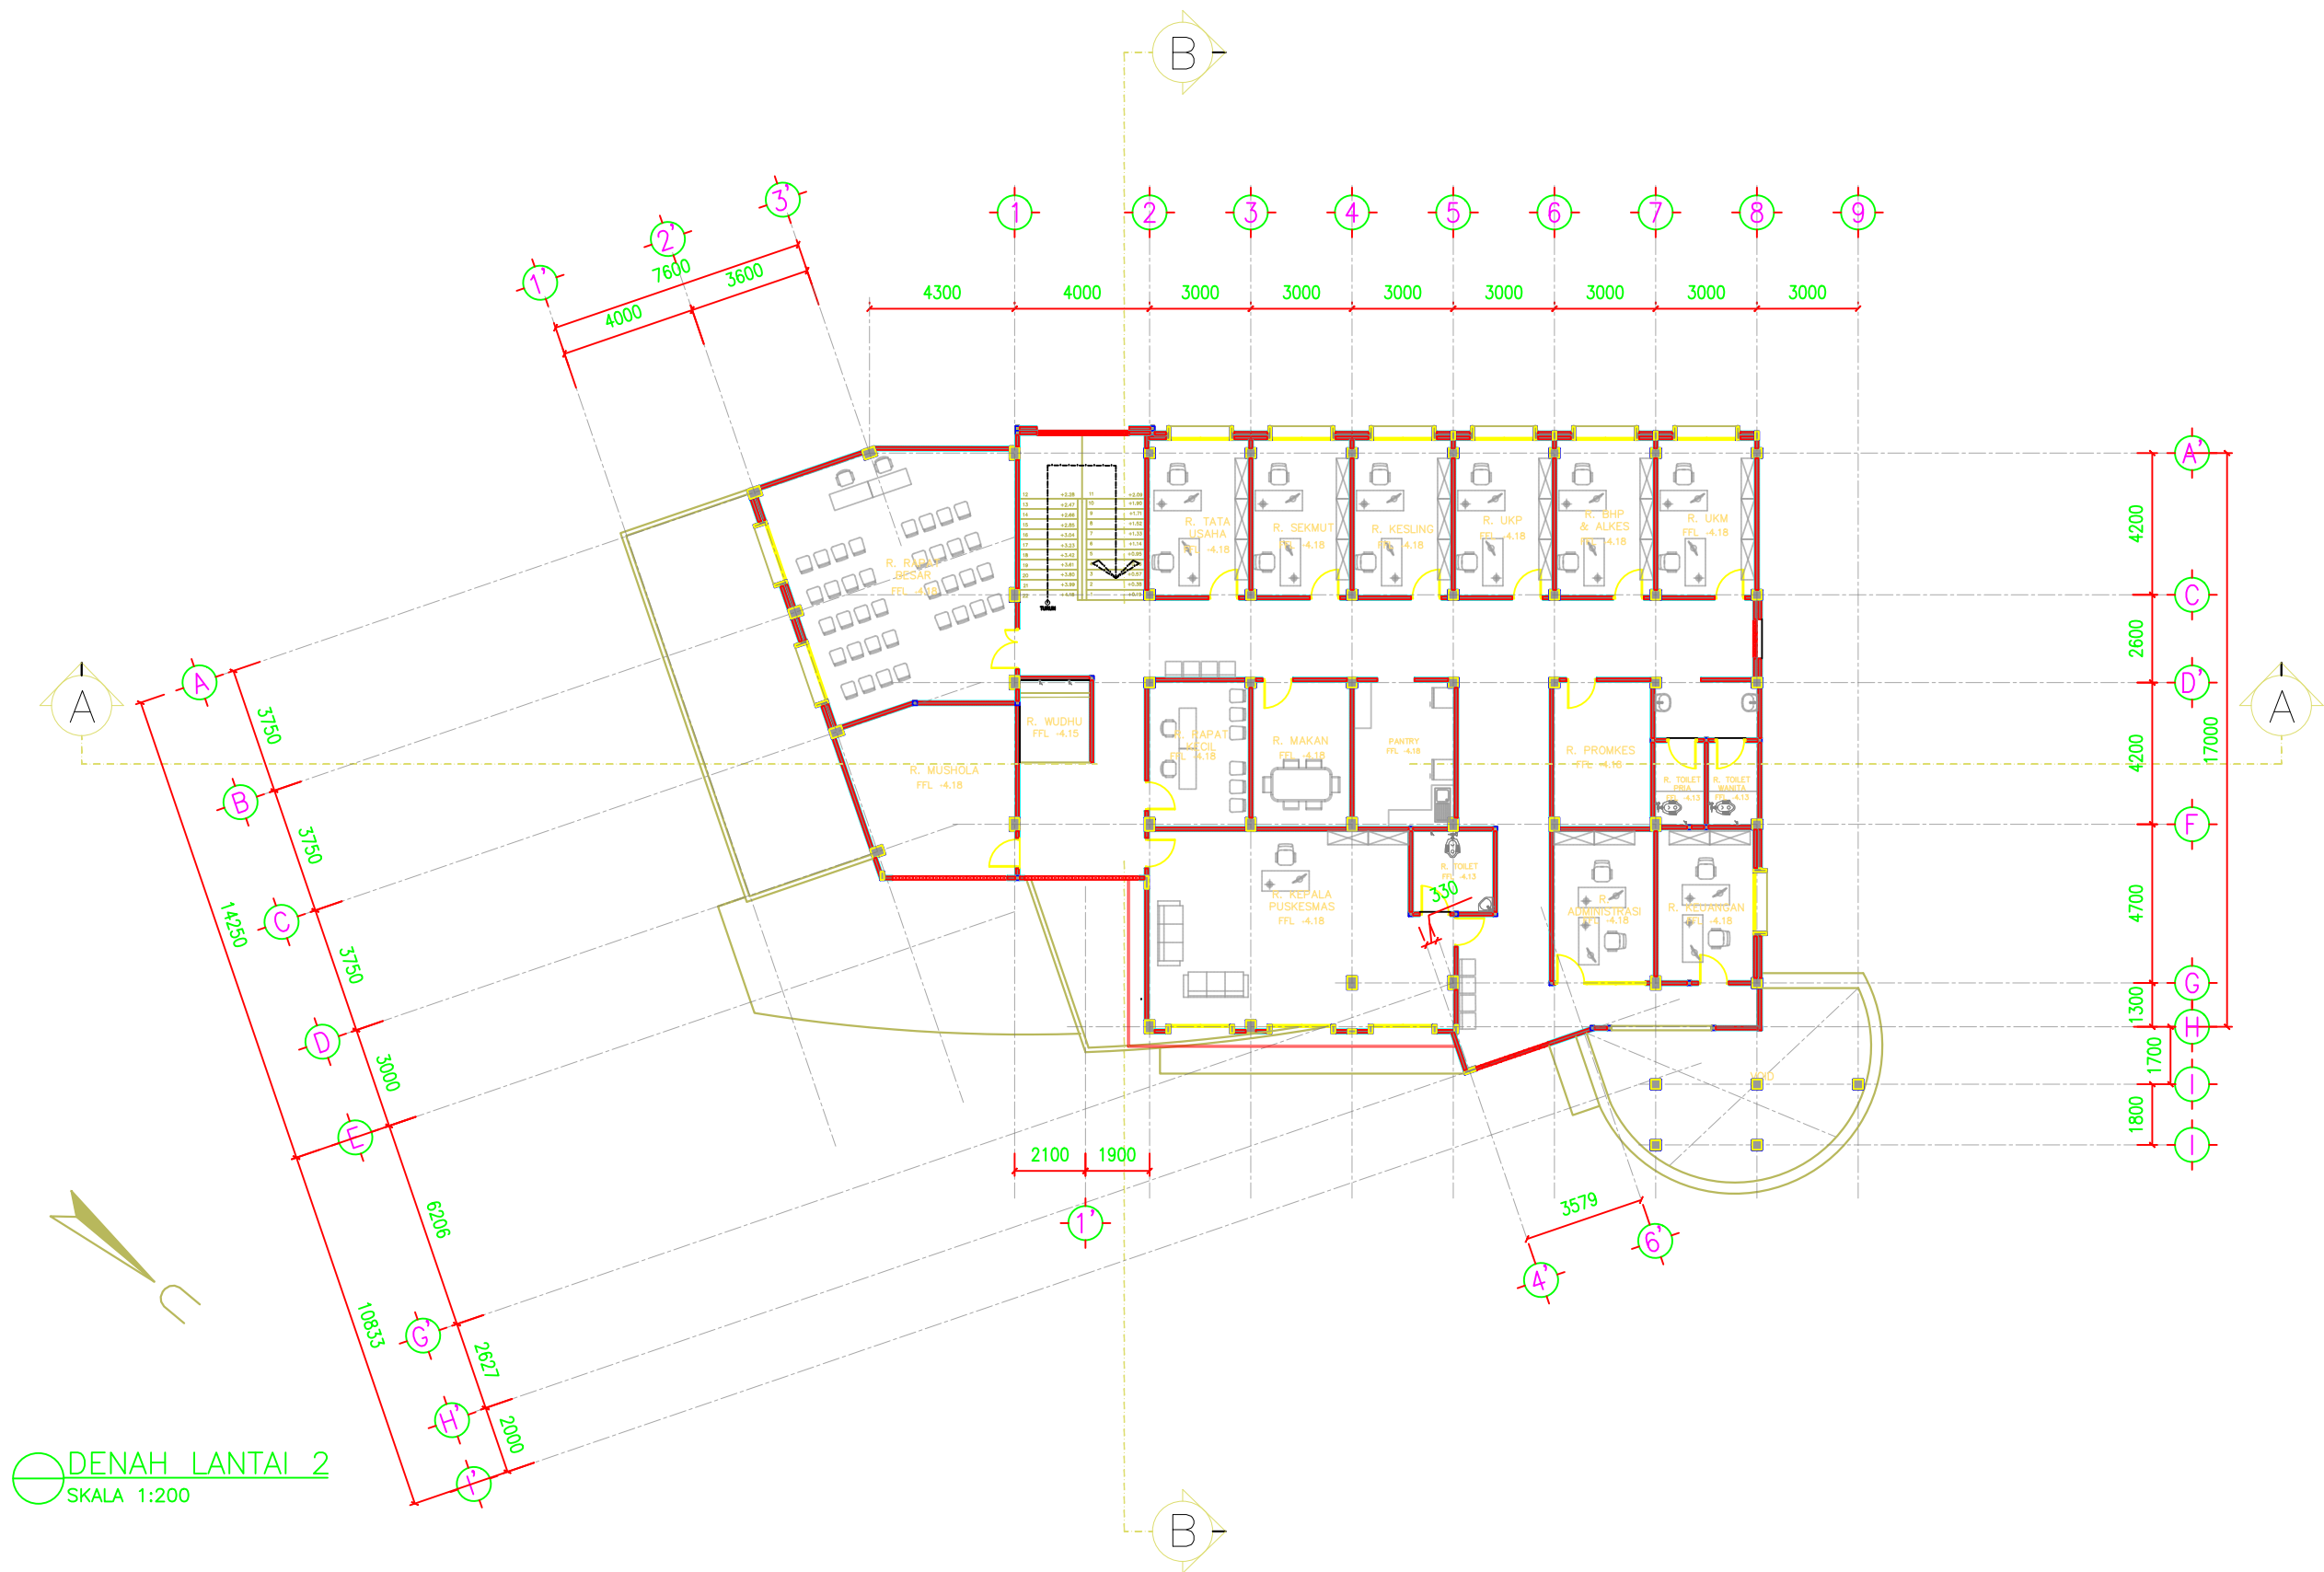

DENAH LANTAI 2
SKALA 1:200


PEMERINTAH KOTA
SAMARINDA



DINAS KESEHATAN
KOTA SAMARINDA

Pekerjaan	
PERENCANAAN PEMBANGUNAN PUSKESMAS SEI KAPIH	
Lokasi	
KECAMATAN SAMBUTAN KOTA SAMARINDA	
Sumber Dana	
APBD KOTA SAMARINDA T.A. 2023	
Disetujui	
Pejabat Pembuat Komitmen	
HENDRA IRAWAN, ST, MM NIP. 19780626 199803 1 003	
Mengetahui	
Kepala Dinas Kesehatan Kota Samarinda	
dr. ISMIL KUSASIH NIP. 19680911 199803 1 009	
Konsultan Perencana	
PT. WIDYACONA ENGINEERING & MANAGEMENT TEKNIK CONSULTANT JL. TEUKU UMAR KOMPLEK BIP BLOK-D NO.5 ; TELP. (0541) 4112776 SAMARINDA 75126 - INKINDO MEMBERSHIP No. 2290 / P / 28 KTM	
Nama & Posisi	Tanda Tangan
Drafter	
Pontivex K.A.P.	
Team Leader	
Aditya L. H.	
Penanggung Jawab PT. WIDYACONA	
Rofi'i	

Judul Gambar	Skala	No.lbr	Kode Gbr
DENAH LANTAI -2	1 : 200	02	ARS

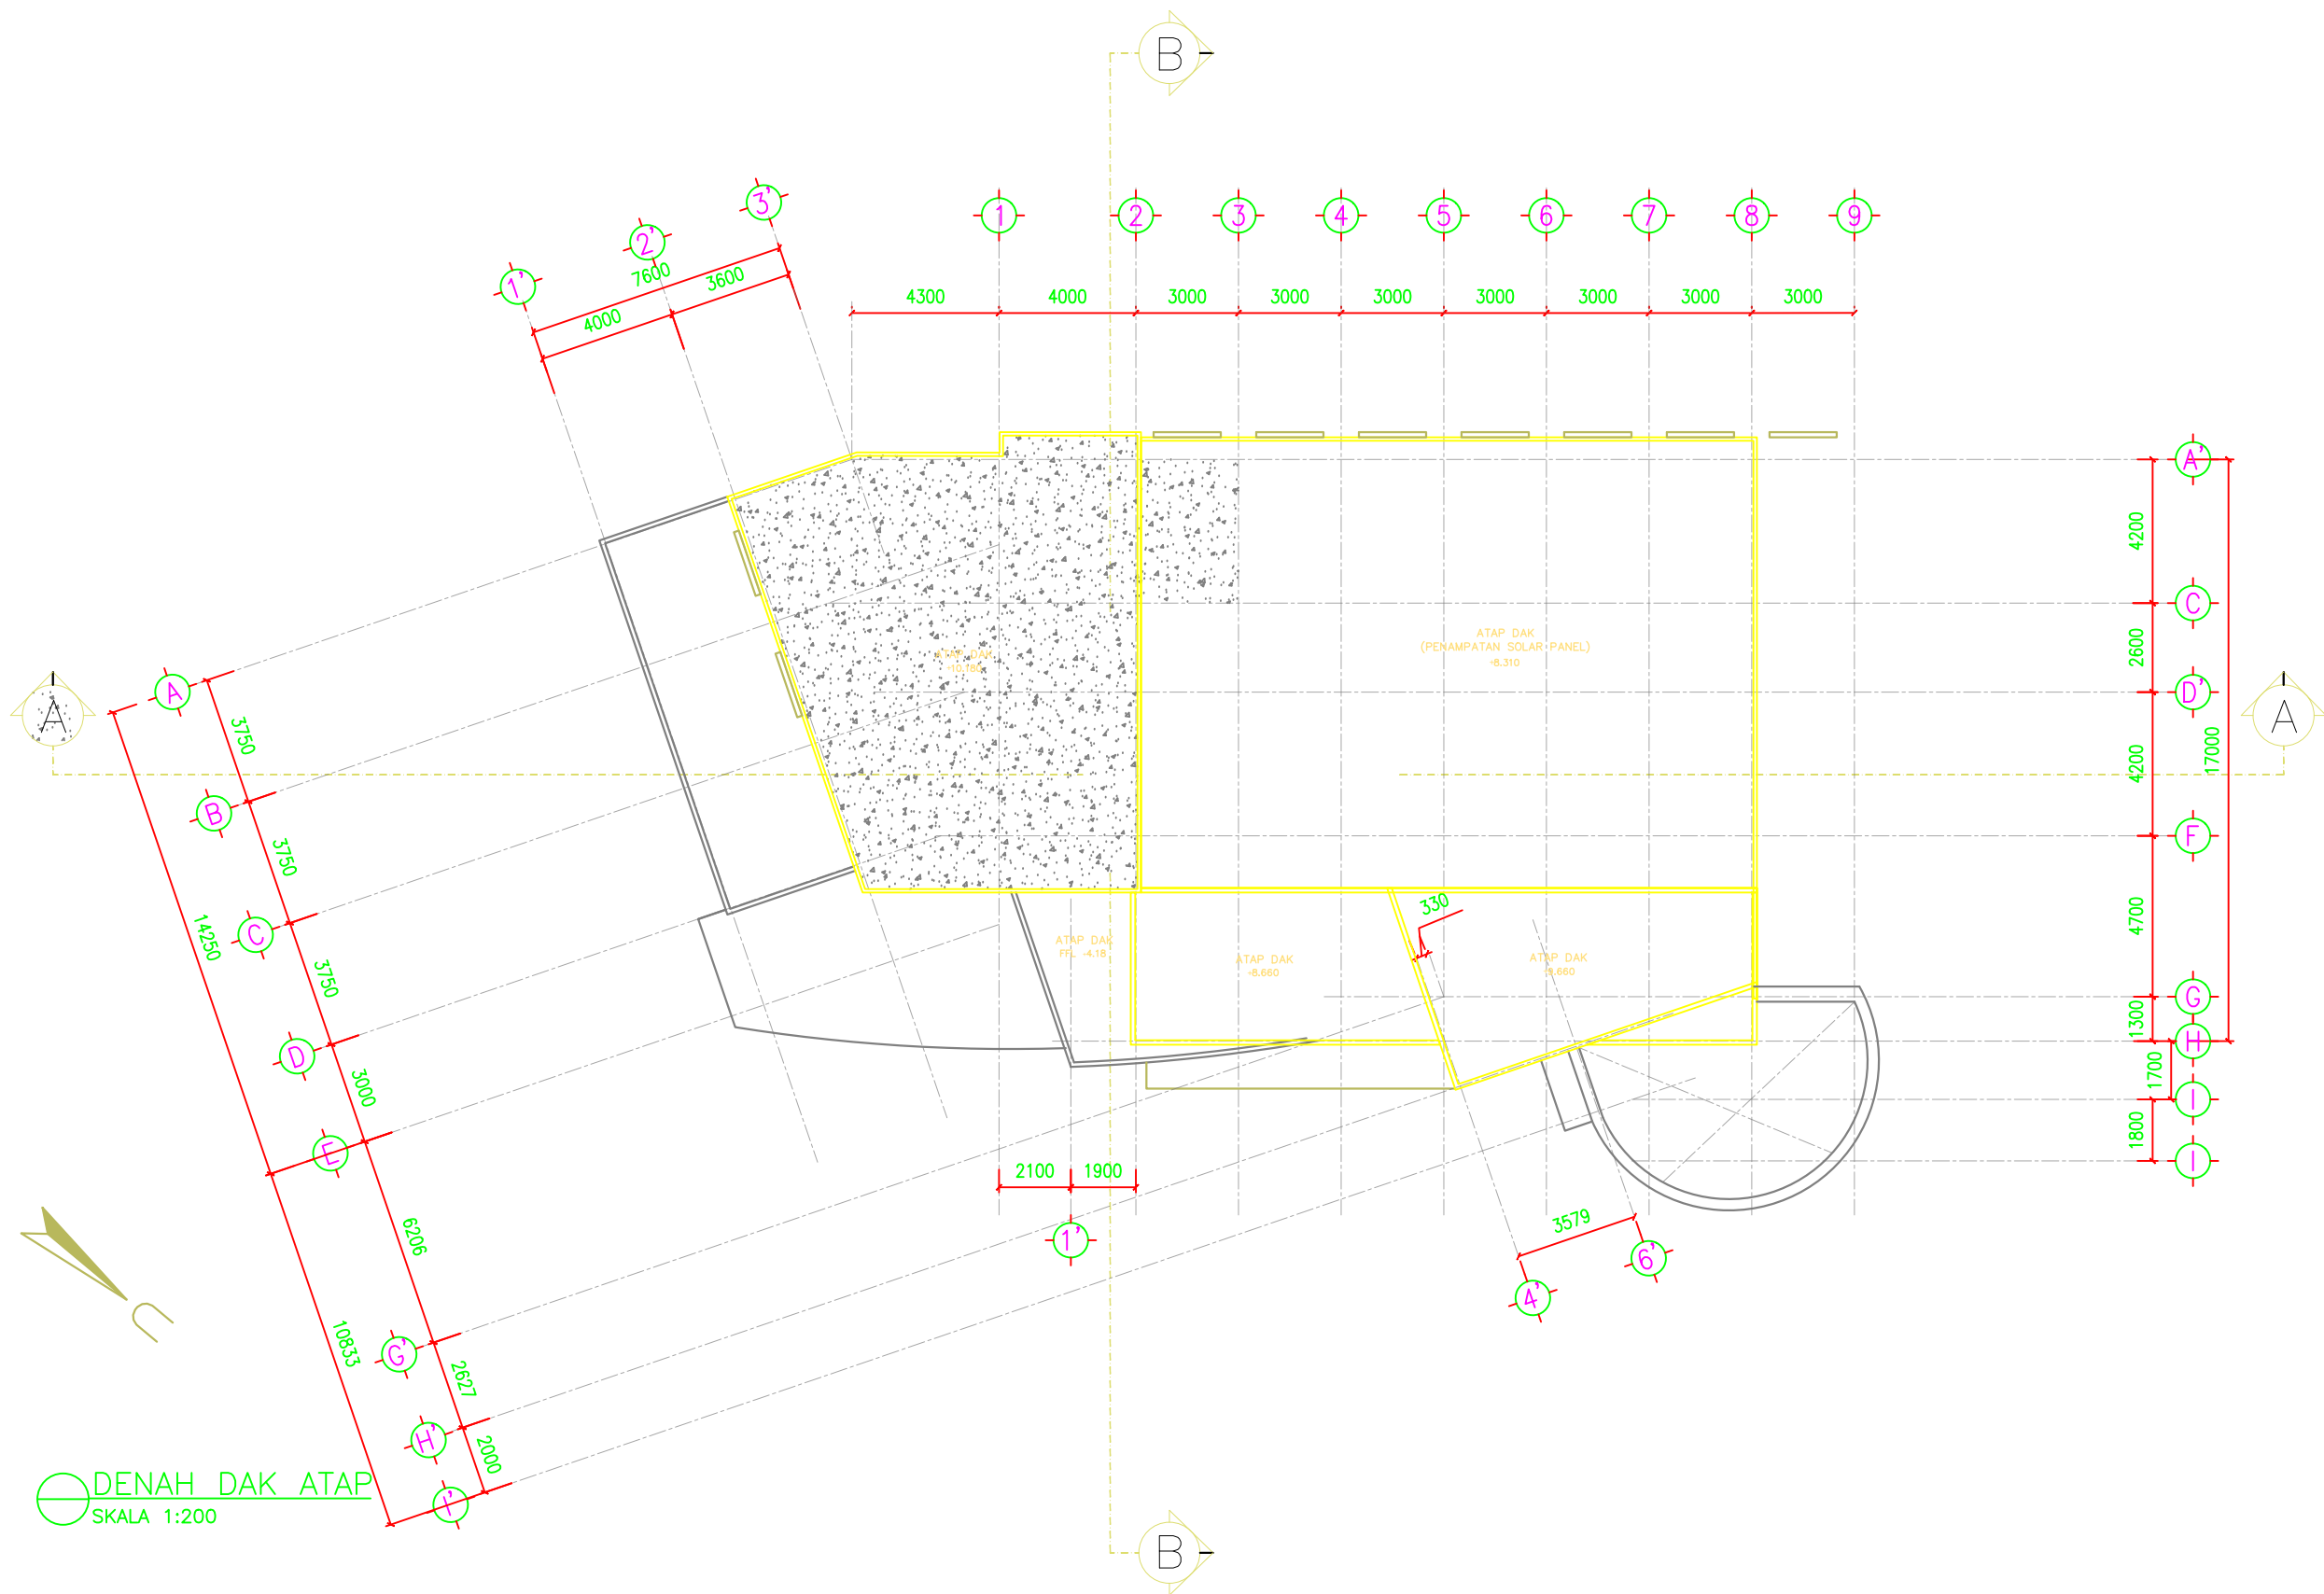

DENAH DAK ATAP
SKALA 1:200

PEMERINTAH KOTA
SAMARINDA



DINAS KESEHATAN
KOTA SAMARINDA

Pekerjaan

PERENCANAAN PEMBANGUNAN
PUSKESMAS
SEI KAPIH

Lokasi

KECAMATAN SAMBUTAN
KOTA SAMARINDA

Sumber Dana

APBD KOTA SAMARINDA
T.A. 2023

Disetujui

Pejabat Pembuat Komitmen

HENDRA IRAWAN, ST, MM
NIP. 19780626 199803 1 003

Mengetahui

Kepala Dinas Kesehatan
Kota Samarinda

dr. ISMIL KUSASIH
NIP. 19680911 199803 1 009


Konsultan Perencana



JL. TEUKU UMAR KOMPLEK BIP BLOK-D NO.5 ; TELP. (0541) 4112776
SAMARINDA 75126 - INKINDO MEMBERSHIP No. 2290 / P / 28 KTM

Nama & Posisi	Tanda Tangan
Drafter	
Pontivex K.A.P.	
Team Leader	
Aditya L. H.	
Penanggung Jawab PT. WIDYACONA	
Rofi'i	

Judul Gambar	Skala	No.lbr	Kode Gbr
DENAH LANTAI DAK ATAP	1 : 200	03	ARS

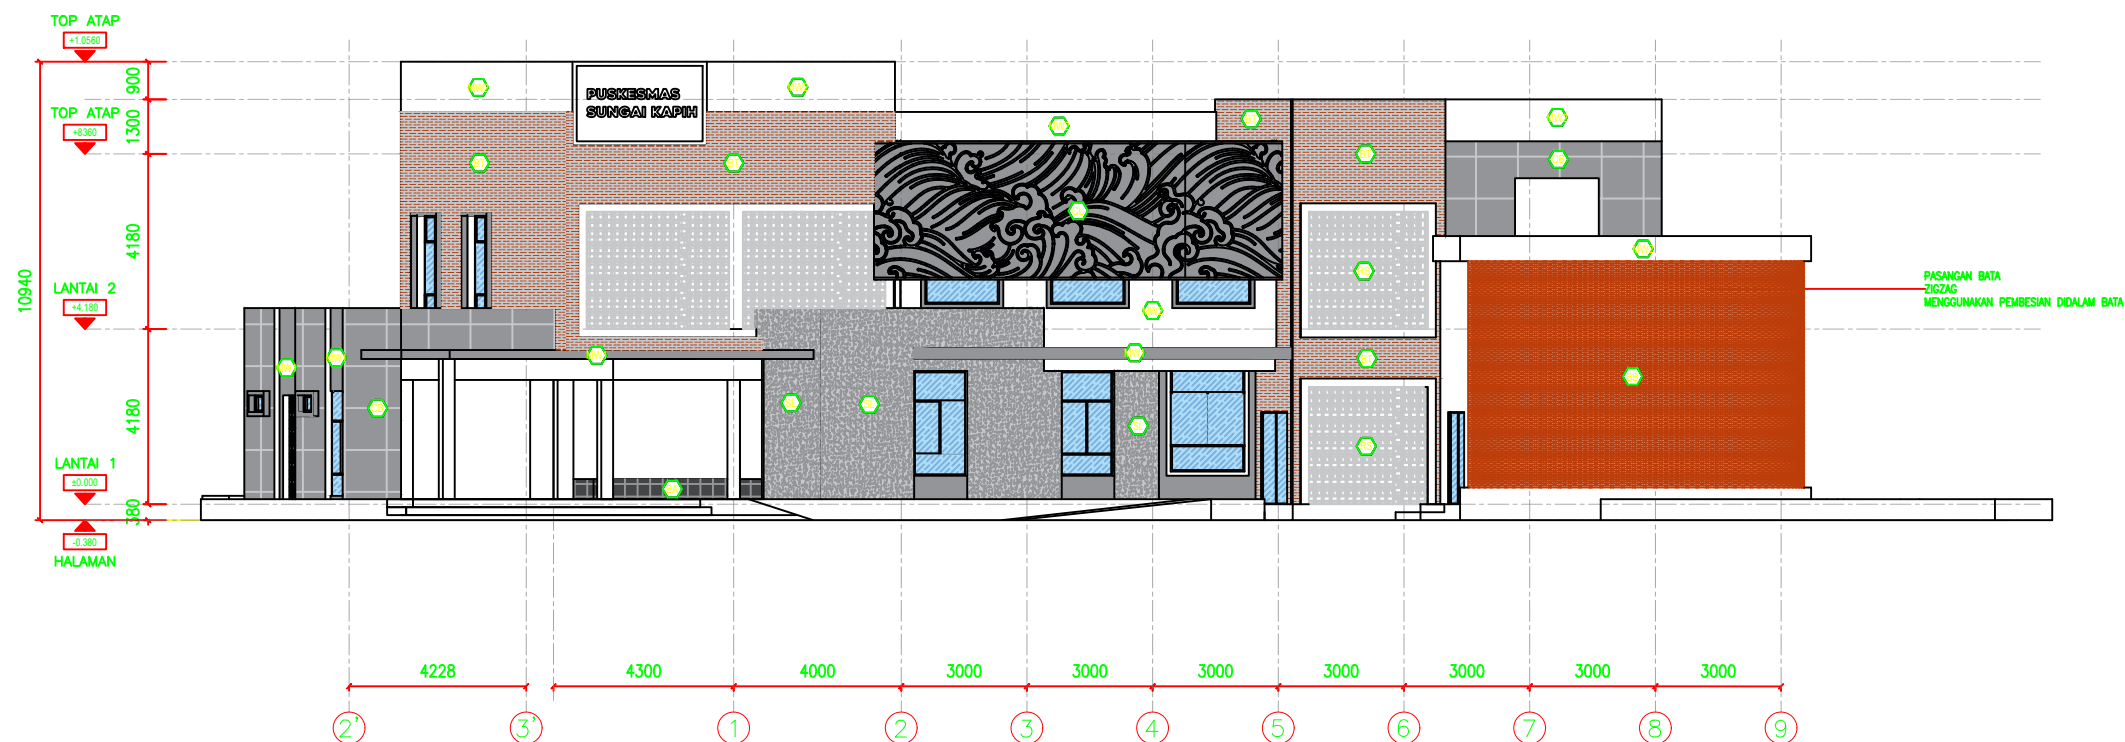

TAMPAK DEPAN
SKALA 1:150

JENIS MATERIAL		
BAGIAN	SIMBOL	JENIS
FASAD	SL	Stucco Laganza
	MW1	Mowilex P-0P55 Weathercoat
	MW2	Mowilex W-1502 Weathercoat
	BT	Bata Tempel Breeze Block
	CB	Concrete Block 100 x 100 CM
	RS	Roster 20 x 20 CM
	CL	Plat Galvanis 1.8 MM (FIN. SIKKENS ABU-ABU METALIK)
	BA	Batu Andesit 30 x 60 CM
	BB	Bata Merah Berongga Breeze Block

PEMERINTAH KOTA
SAMARINDA



DINAS KESEHATAN
KOTA SAMARINDA

Pekerjaan

PERENCANAAN PEMBANGUNAN
PUSKESMAS
SEI KAPIH

Lokasi

KECAMATAN SAMBUTAN
KOTA SAMARINDA

Sumber Dana

APBD KOTA SAMARINDA
T.A. 2023

Disetujui

Pejabat Pembuat Komitmen

HENDRA IRAWAN, ST_MM
NIP. 19780626 199803 1 003

Mengetahui

Kepala Dinas Kesehatan
Kota Samarinda

dr. ISMIL KUSASIH
NIP. 19680911 199803 1 009

Konsultan Perencana



Nama & Posisi

Tanda Tangan

Drafter

Pontivex K.A.P.

Team Leader

Aditya L. H.

Penanggung Jawab
PT. WIDYACONA

Rofi'i

Judul Gambar

Skala

No.lbr


Kode Gbr

TAMPAK
DEPAN

1 : 175

04

ARS

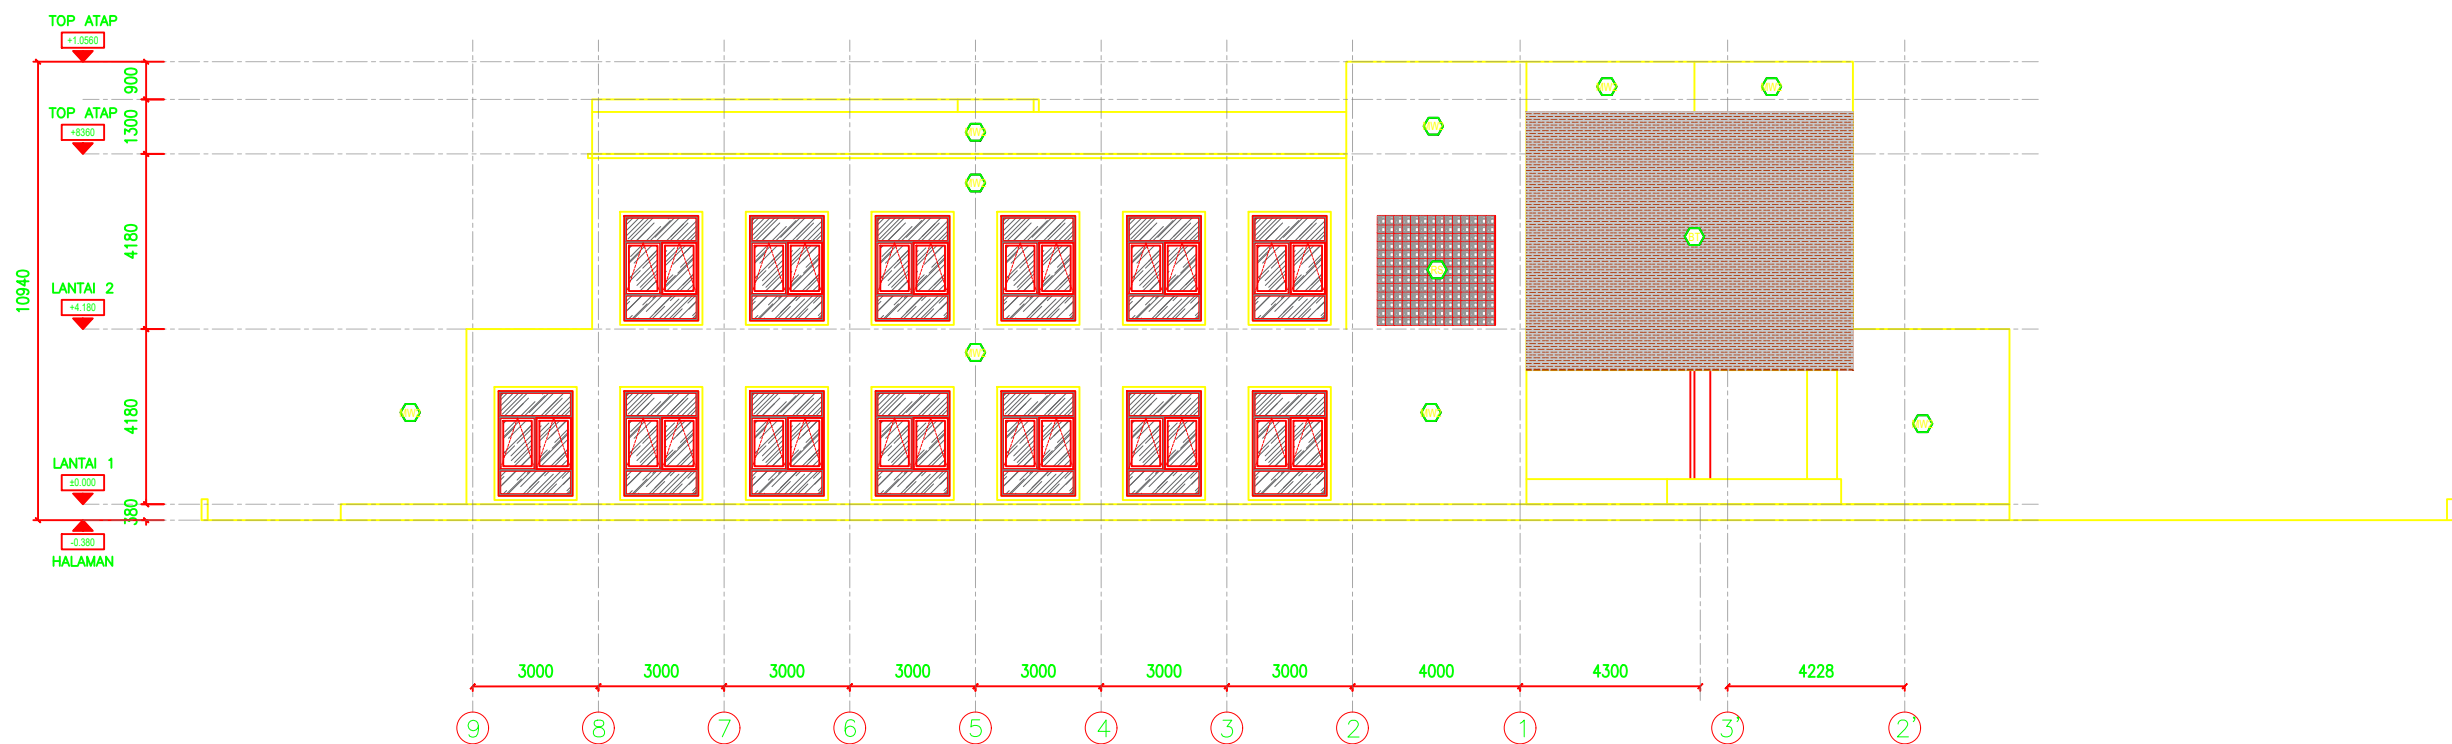

TAMPAK BELAKANG
SKALA 1:150

JENIS MATERIAL		
BAGIAN	SIMBOL	JENIS
FASAD	SL	Stucco Laganza
	MW1	Mowilex P-0P55 Weathercoat
	MW2	Mowilex W-1502 Weathercoat
	BT	Bata Tempel Breeze Block
	CB	Concrete Block 100 x 100 CM
	RS	Roster 20 x 20 CM
	CL	Plat Galvanis 1.8 MM (FIN. SIKKENS ABU-ABU METALIK)
	BA	Batu Andesit 30 x 60 CM
	BB	Bata Merah Berongga Breeze Block

PEMERINTAH KOTA
SAMARINDA



DINAS KESEHATAN
KOTA SAMARINDA

Pekerjaan

PERENCANAAN PEMBANGUNAN
PUSKESMAS
SEI KAPIH

Lokasi

KECAMATAN SAMBUTAN
KOTA SAMARINDA

Sumber Dana

APBD KOTA SAMARINDA
T.A. 2023

Disetujui

Pejabat Pembuat Komitmen

HENDRA IRAWAN ST-MM
NIP. 19780626 199803 1 003

Mengetahui

Kepala Dinas Kesehatan
Kota Samarinda


dr. ISMIL KUSASIH
NIP. 19680911 199803 1 009

Konsultan Perencana



Nama & Posisi	Tanda Tangan
Drafter	
Pontivex K.A.P.	
Team Leader	
Aditya L. H.	
Penanggung Jawab PT. WIDYACONA	
Rofi'i	

Judul Gambar	Skala	No.lbr	Kode Gbr
TAMPAK BELAKANG	1 : 175	05	ARS

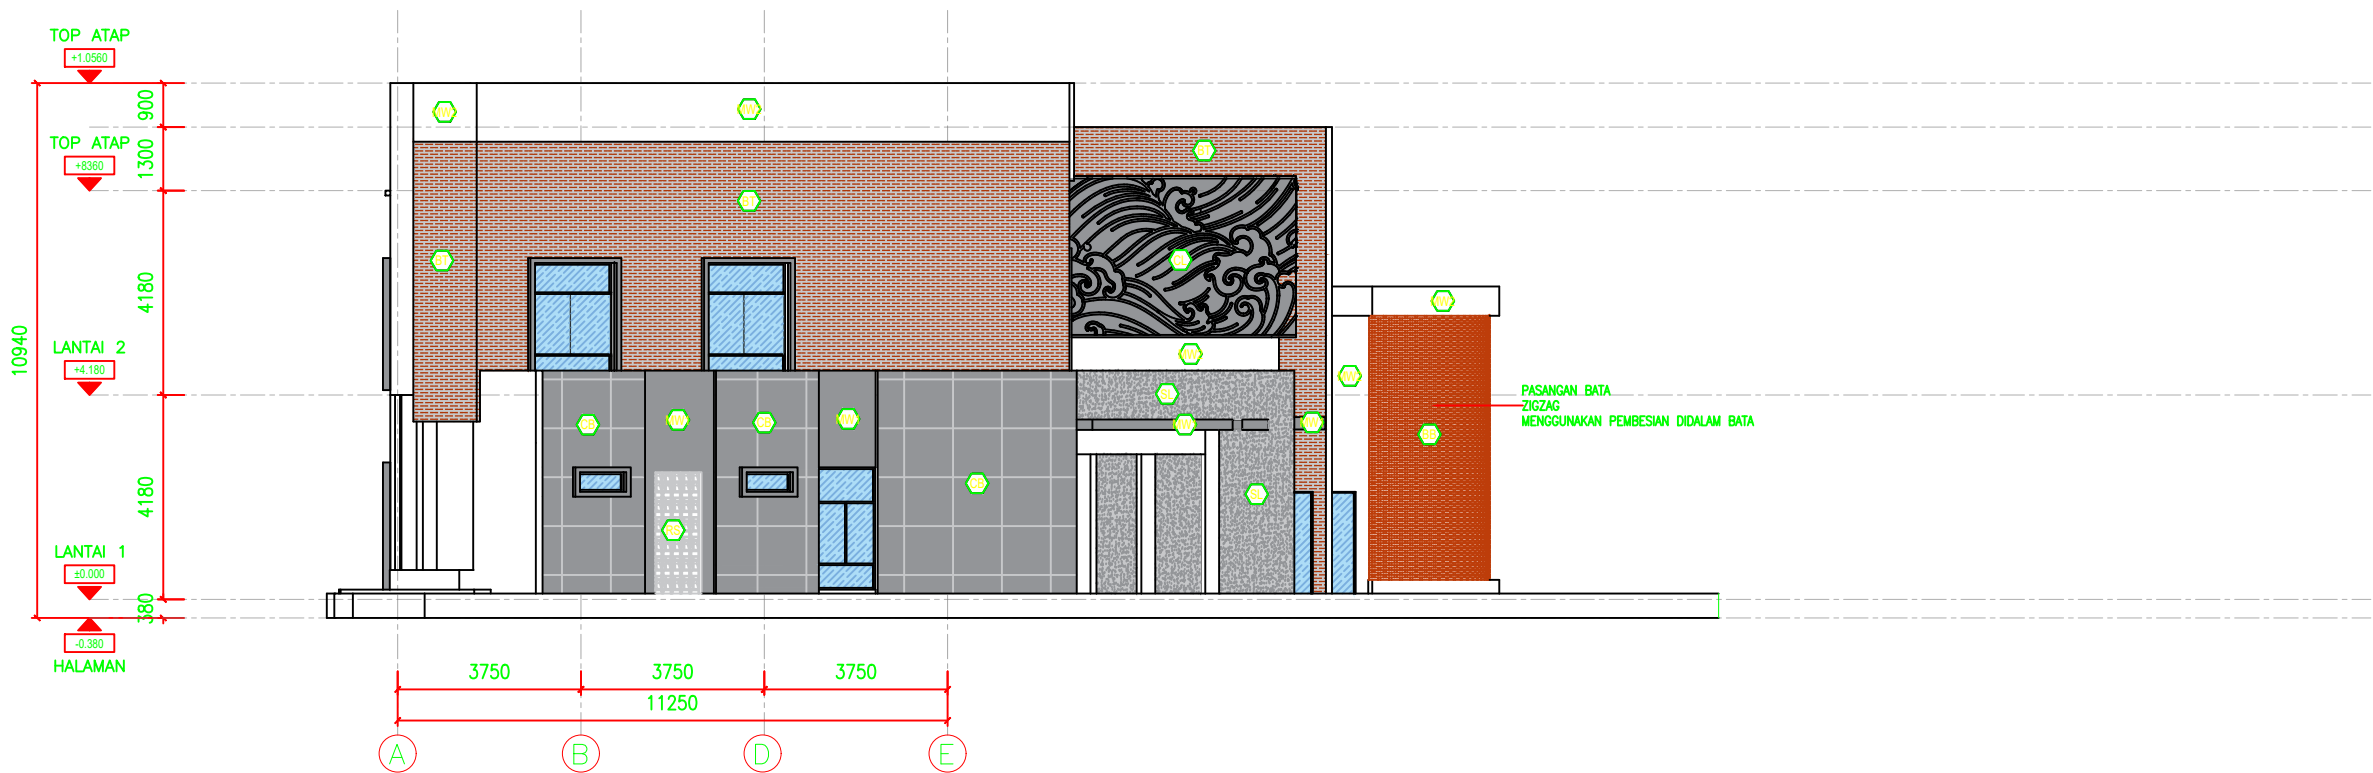

TAMPAK SAMPING KIRI
SKALA 1:150

JENIS MATERIAL		
BAGIAN	SIMBOL	JENIS
FASAD	SL	Stucco Laganza
	MW1	Mowilex P-0P55 Weathercoat
	MW2	Mowilex W-1502 Weathercoat
	BT	Bata Tempel Breeze Block
	CB	Concrete Block 100 x 100 CM
	RS	Roster 20 x 20 CM
	CL	Plat Galvanis 1.8 MM (FIN. SIKKENS ABU-ABU METALIK)
	BA	Batu Andesit 30 x 60 CM
	BB	Bata Merah Berongga Breeze Block

PEMERINTAH KOTA
SAMARINDA



DINAS KESEHATAN
KOTA SAMARINDA

Pekerjaan

PERENCANAAN PEMBANGUNAN
PUSKESMAS
SEI KAPIH

Lokasi

KECAMATAN SAMBUTAN
KOTA SAMARINDA

Sumber Dana

APBD KOTA SAMARINDA
T.A. 2023

Disetujui

Pejabat Pembuat Komitmen

HENDRA IRAWAN, ST, MM
NIP. 19750526 199803 1 003

Mengetahui

Kepala Dinas Kesehatan
Kota Samarinda

dr. ISMIL KUSASIH
NIP. 19680911 199803 1 009

Konsultan Perencana



Nama & Posisi

Tanda Tangan

Drafter

Pontivex K.A.P.

Team Leader

Aditya L. H.

Penanggung Jawab
PT. WIDYACONA

Rofi'i

Judul Gambar

Skala

No.lbr

Kode Gbr

TAMPAK
SAMPING
KIRI

1 : 150

06

ARS



TAMPAK SAMPING KANAN
SKALA 1:100

JENIS MATERIAL		
BAGIAN	SIMBOL	JENIS
FASAD	SL	Stucco Laganza
	MW1	Mowilex P-OP55 Weathercoat
	MW2	Mowilex W-1502 Weathercoat
	BT	Bata Tempel Breeze Block
	CB	Concrete Block 100 x 100 CM
	RS	Roster 20 x 20 CM
	CL	Plat Galvanis 1.8 MM (FIN. SIKKENS ABU-ABU METALIK)
	BA	Batu Andesit 30 x 60 CM
	BB	Bata Merah Berongga Breeze Block

PEMERINTAH KOTA
SAMARINDA



DINAS KESEHATAN
KOTA SAMARINDA

Pekerjaan
PERENCANAAN PEMBANGUNAN PUSKESMAS SEI KAPIH
Lokasi
KECAMATAN SAMBUTAN KOTA SAMARINDA
Sumber Dana
APBD KOTA SAMARINDA T.A. 2023
Disetujui
Pejabat Pembuat Komitmen
HENDRA IRAWAN, ST, MM NIP. 19780626 199803 1 003
Mengetahui
Kepala Dinas Kesehatan Kota Samarinda
dr. ISMIL KUSASIH NIP. 19680911 199803 1 009


Konsultan Perencana

PT. WIDYACONA
ENGINEERING & MANAGEMENT
TEKNIK CONSULTANT

JL. TEUKU UMAR KOMPLEK BIP BLOK-D NO.5 ; TELP. (0541) 4112776
SAMARINDA 75126 - INKINDO MEMBERSHIP No. 2290 / P / 28 KTM

Nama & Posisi	Tanda Tangan
Drafter	
Pontivex K.A.P.	
Team Leader	
Aditya L. H.	
Penanggung Jawab PT. WIDYACONA	
Rofi'i	

Judul Gambar	Skala	No.lbr	Kode Gbr
TAMPAK SAMPING KANAN	1 : 100	07	ARS

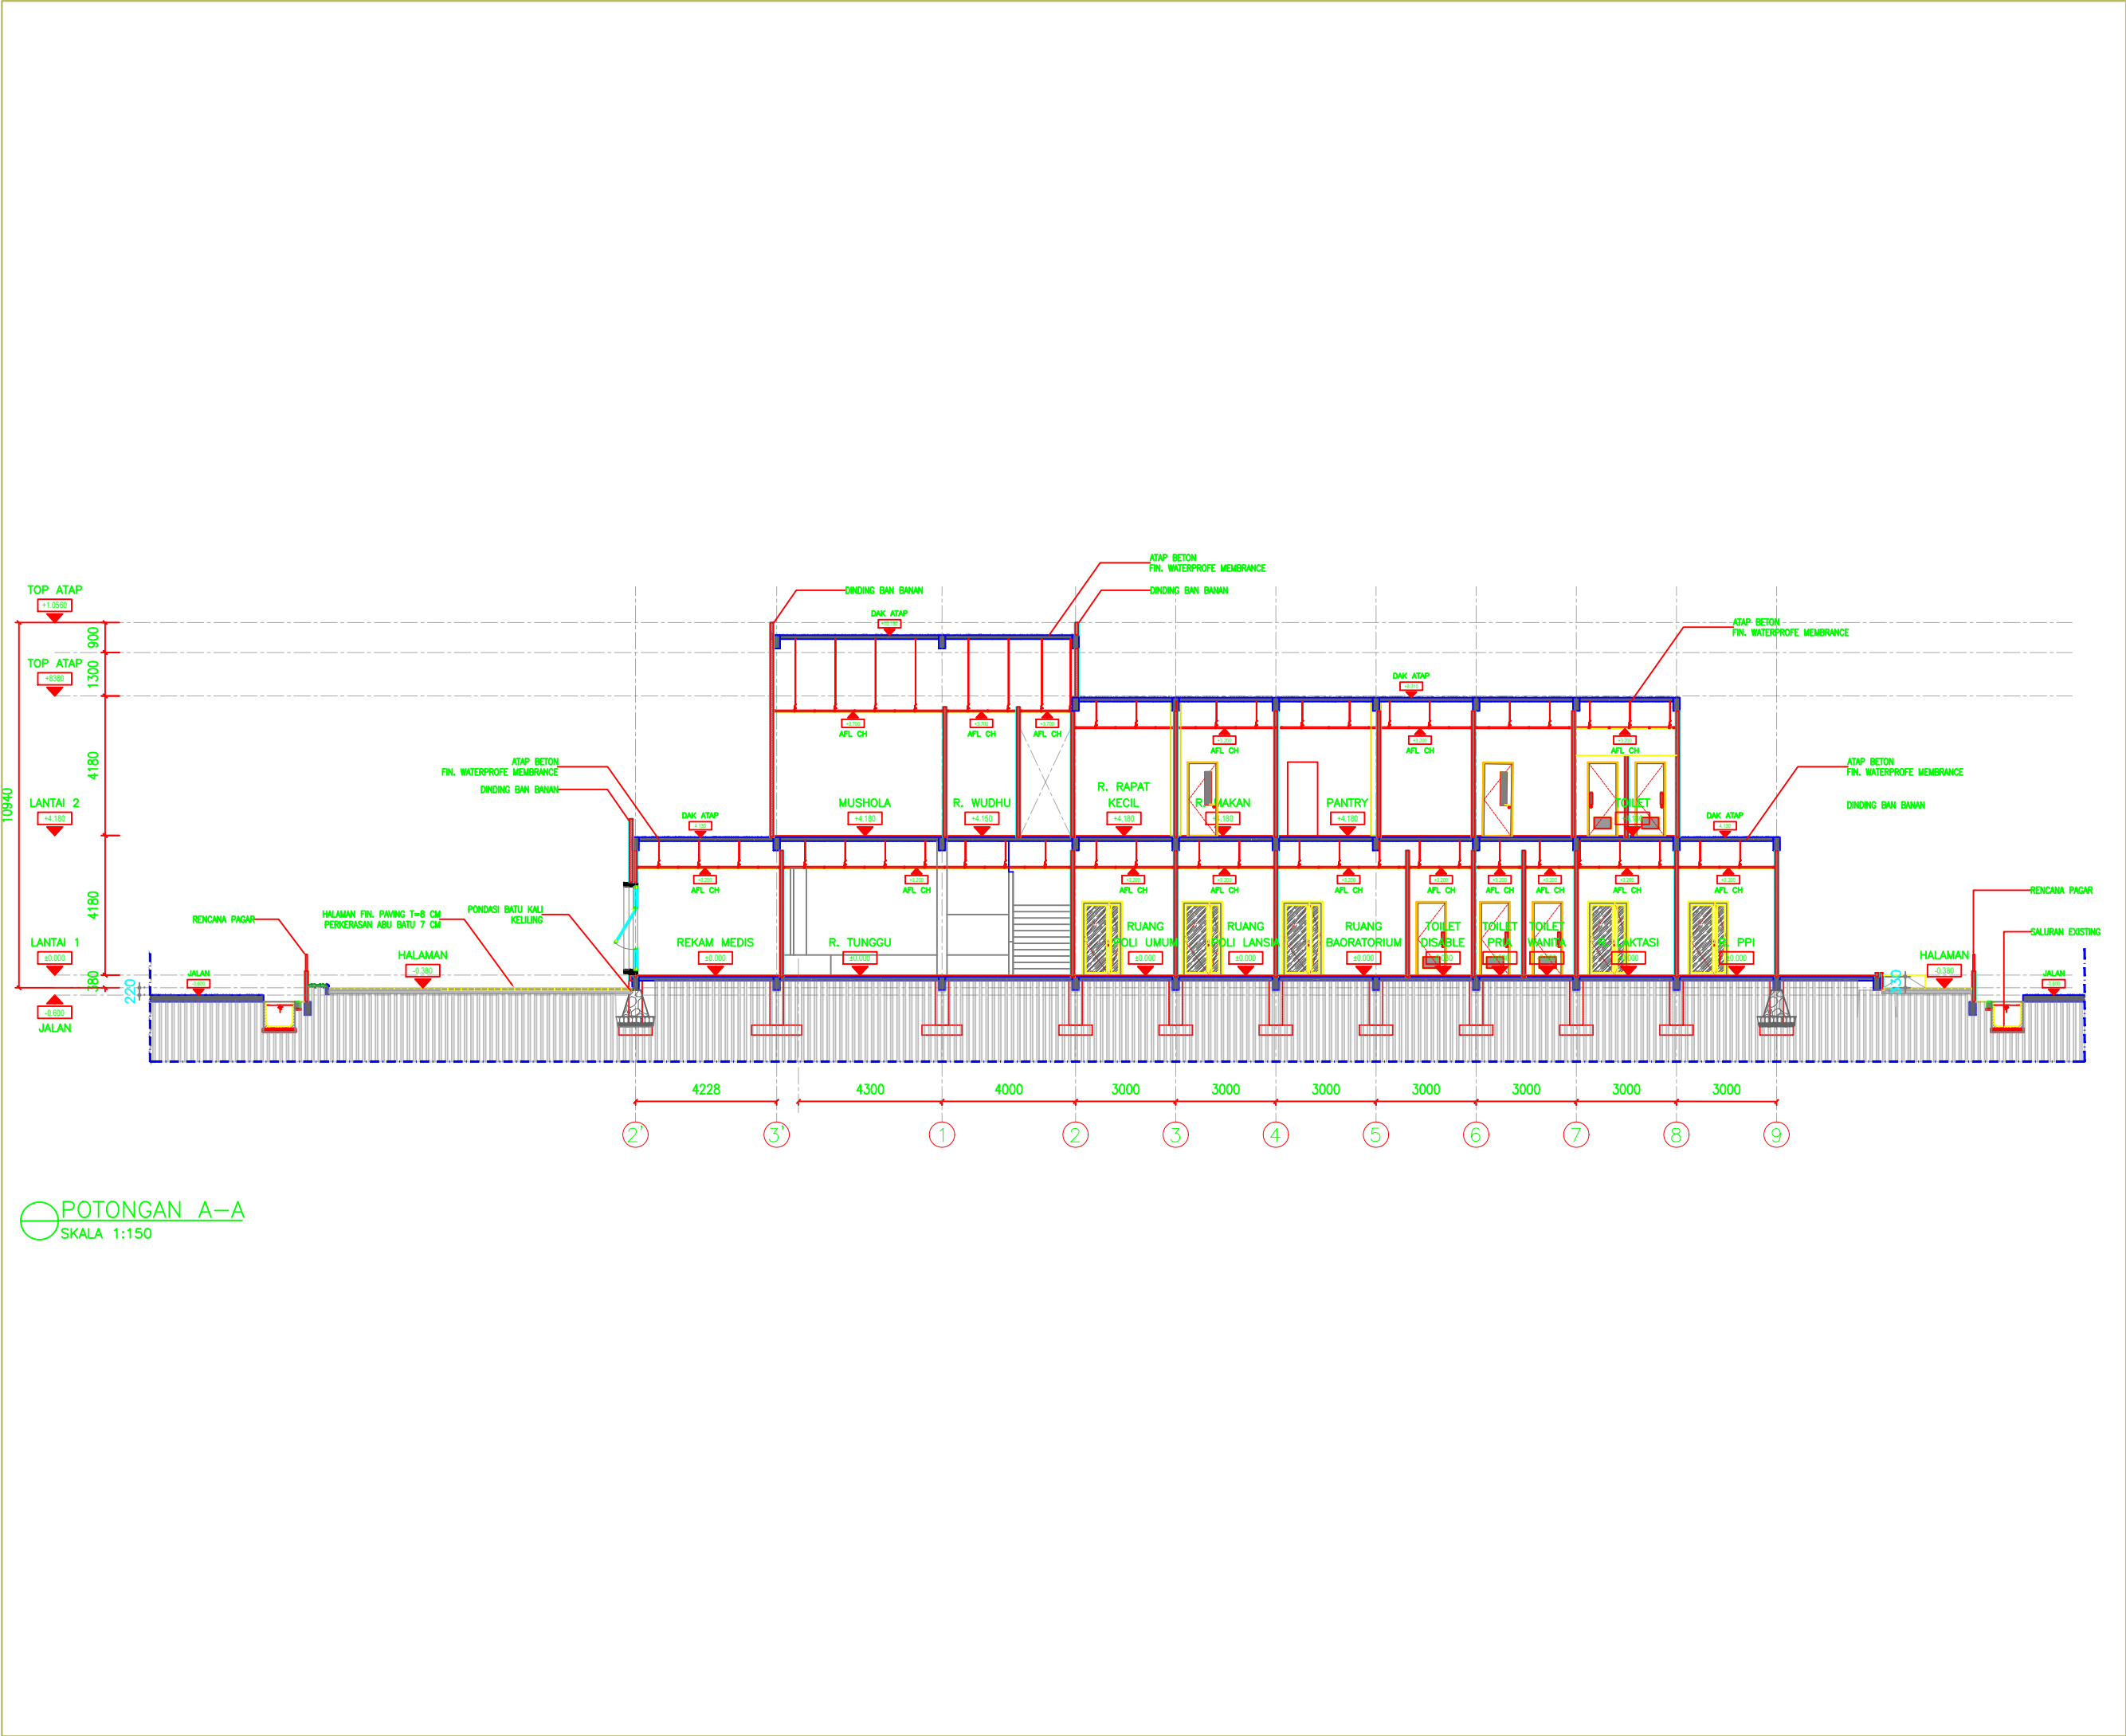

POTONGAN A-A
SKALA 1:150

PEMERINTAH KOTA
SAMARINDA



DINAS KESEHATAN
KOTA SAMARINDA

Pekerjaan

PERENCANAAN PEMBANGUNAN
PUSKESMAS
SEI KAPIH

Lokasi

KECAMATAN SAMBUTAN
KOTA SAMARINDA

Sumber Dana

APBD KOTA SAMARINDA
T.A. 2023

Disetujui

Pejabat Pembuat Komitmen

HENDRA IRAWAN, ST, MM
NIP. 19780626 199803 1 003

Mengetahui

Kepala Dinas Kesehatan
Kota Samarinda


dr. ISMIL KUSASIH
NIP. 19680911 199803 1 009

Konsultan Perencana



Nama & Posisi	Tanda Tangan
Drafter	
Pontivex K.A.P.	
Team Leader	
Aditya L. H.	
Penanggung Jawab PT. WIDYACONA	
Rofi'i	

Judul Gambar	Skala	No.lbr	Kode Gbr
POTONGAN A-A	1 : 175	08	ARS

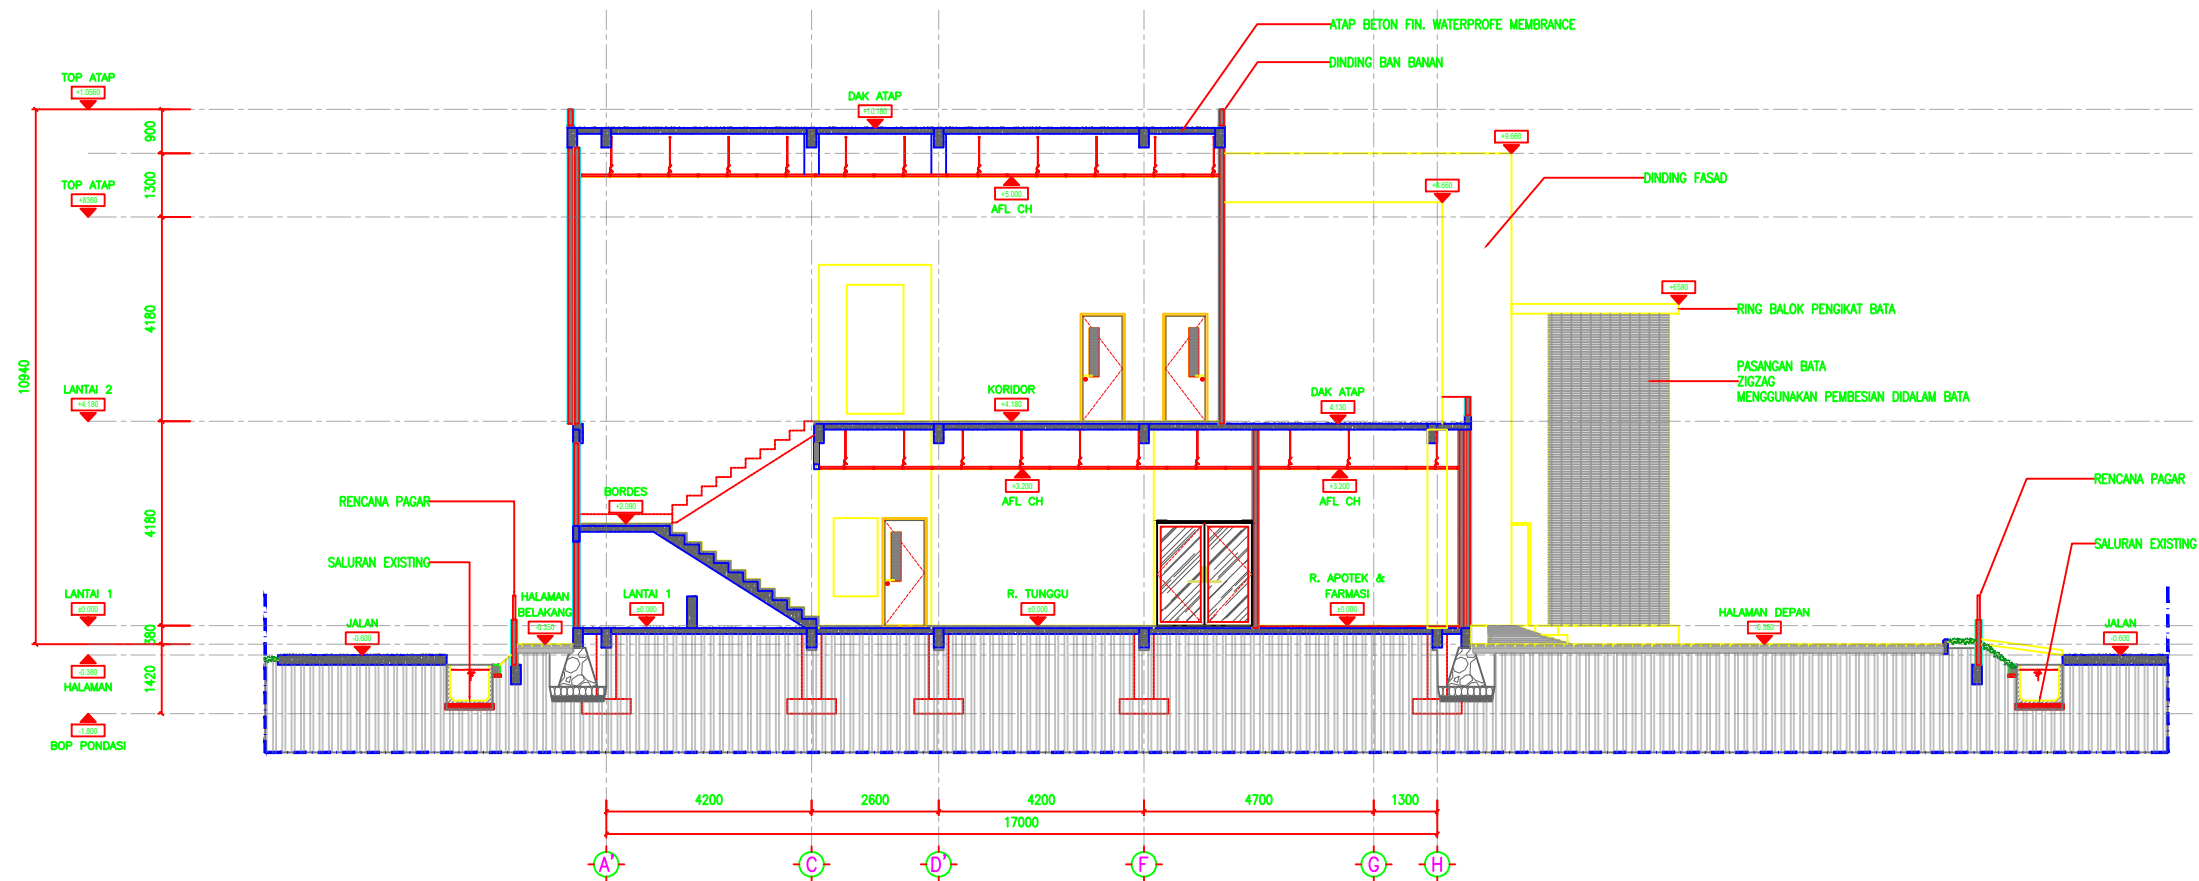

POTONGAN B-B
SKALA 1:150

PEMERINTAH KOTA
SAMARINDA



DINAS KESEHATAN
KOTA SAMARINDA

Pekerjaan

PERENCANAAN PEMBANGUNAN
PUSKESMAS
SEI KAPIH

Lokasi

KECAMATAN SAMBUTAN
KOTA SAMARINDA

Sumber Dana

APBD KOTA SAMARINDA
T.A. 2023

Disetujui

Pejabat Pembuat Komitmen

HENDRA IRAWAN, ST, MM
NIP. 19780626 199803 1 003

Mengetahui

Kepala Dinas Kesehatan
Kota Samarinda

dr. ISMIL KUSASIH
NIP. 19680911 199803 1 009

Konsultan Perencana



Nama & Posisi	Tanda Tangan
Drafter	
Pontivex K.A.P.	
Team Leader	
Aditya L. H.	
Penanggung Jawab PT. WIDYACONA	
Rofi'i	

Judul Gambar	Skala	No.lbr	Kode Gbr
POTONGAN B-B	1 : 150	09	ARS



Pekerjaan

PERENCANAAN PEMBANGUNAN
PUSKESMAS
SEI KAPIH

Lokasi

KECAMATAN SAMBUTAN
KOTA SAMARINDA

Sumber Dana

APBD KOTA SAMARINDA
T.A. 2023

Disetujui

Pejabat Pembuat Komitmen

HENDRI IRAWAN, ST, MM
NIP. 19780626 199803 1 003

Mengetahui

Kepala Dinas Kesehatan
Kota Samarinda

dr. ISMIL KUSASIH
NIP. 19680911 199803 1 009

Konsultan Perencana



JL. TEUKU UMAR KOMPLEK BIP BLOK-D NO.5 ; TELP. (0541) 4112776
SAMARINDA 75126 - INKINDO MEMBERSHIP No. 2290 / P / 28 KTM

Nama & Posisi

Tanda Tangan

Drafter

Pontivex K.A.P.

Team Leader

Aditya L. H.

Penanggung Jawab
PT. WIDYACONA

Rofi'i

Judul Gambar

Skala

No.lbr

Kode Gbr

DENAH
POLA
LANTAI
LT -1

1 : 175

10

ARS

MEMBER SCHEDULE

MEMBER	MARK	SIZE
FLOOR	F1	DFRANKFURD CHARCOL 80x80 cm
	F2	KERAMIK ROMAN UNPOLISH 50x50 cm

DENAH POLA LANTAI LT 1
SKALA 1:200

Pekerjaan

PERENCANAAN PEMBANGUNAN
PUSKESMAS
SEI KAPIH

Lokasi

KECAMATAN SAMBUTAN
KOTA SAMARINDA

Sumber Dana

APBD KOTA SAMARINDA
T.A. 2023

Disetujui

Pejabat Pembuat Komitmen

HENDRA IRAWAN, ST, MM
NIP. 19780626 199803 1 003

Mengetahui

Kepala Dinas Kesehatan
Kota Samarinda


dr. ISMID KUSASIH
NIP. 19680911 199803 1 009

Konsultan Perencana




Nama & Posisi	Tanda Tangan
<u>Drafter</u>	
<u>Pontivex K.A.P.</u>	
<u>Team Leader</u>	
<u>Aditya L. H.</u>	
<u>Penanggung Jawab</u> <u>PT. WIDYAACONA</u>	
<u>Rofi'i</u>	

Judul Gambar	Skala	No.lbr	Kode Gb
DENAH POLA LANTAI LT -2	1 : 175	11	ARS

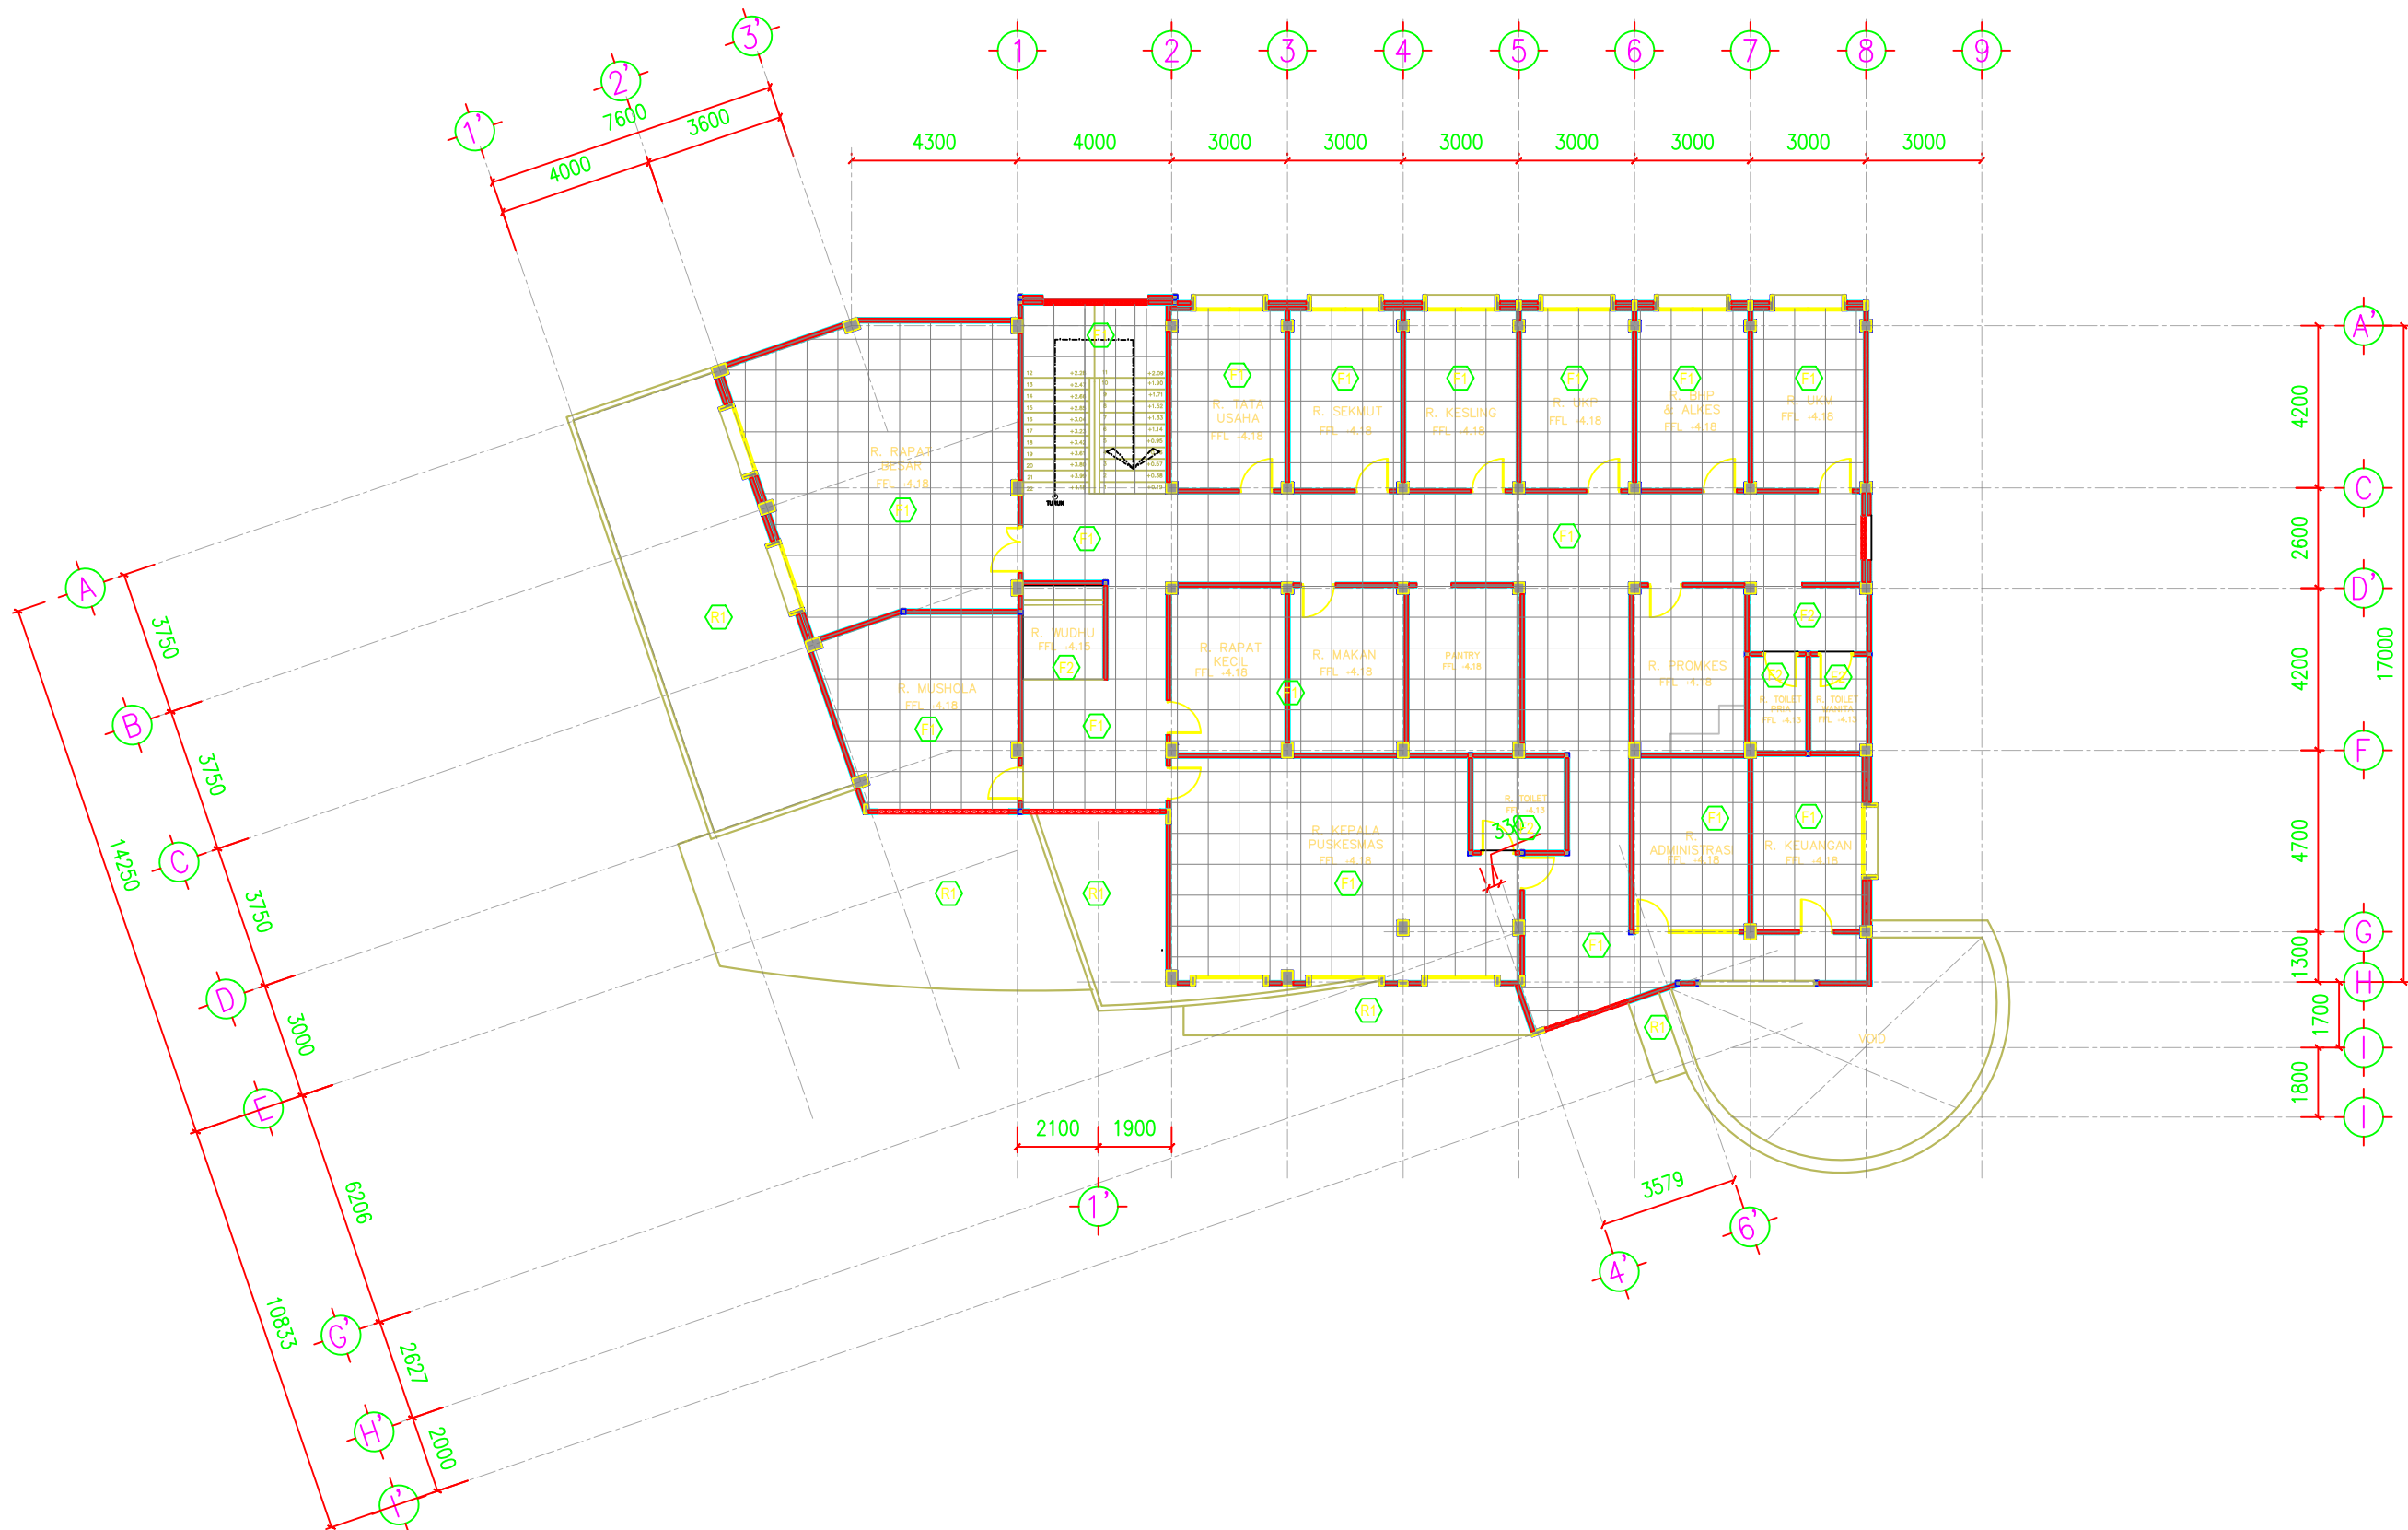

DENAH POLA LANTAI LT 2
SKALA 1:200

MEMBER SCHEDULE		
MEMBER	MARK	SIZE
FLOOR	F1	DFRANKFURD CHARCOL 80x80 cm
	F2	KERAMIK ROMAN UNPOLISH 50x50 cm

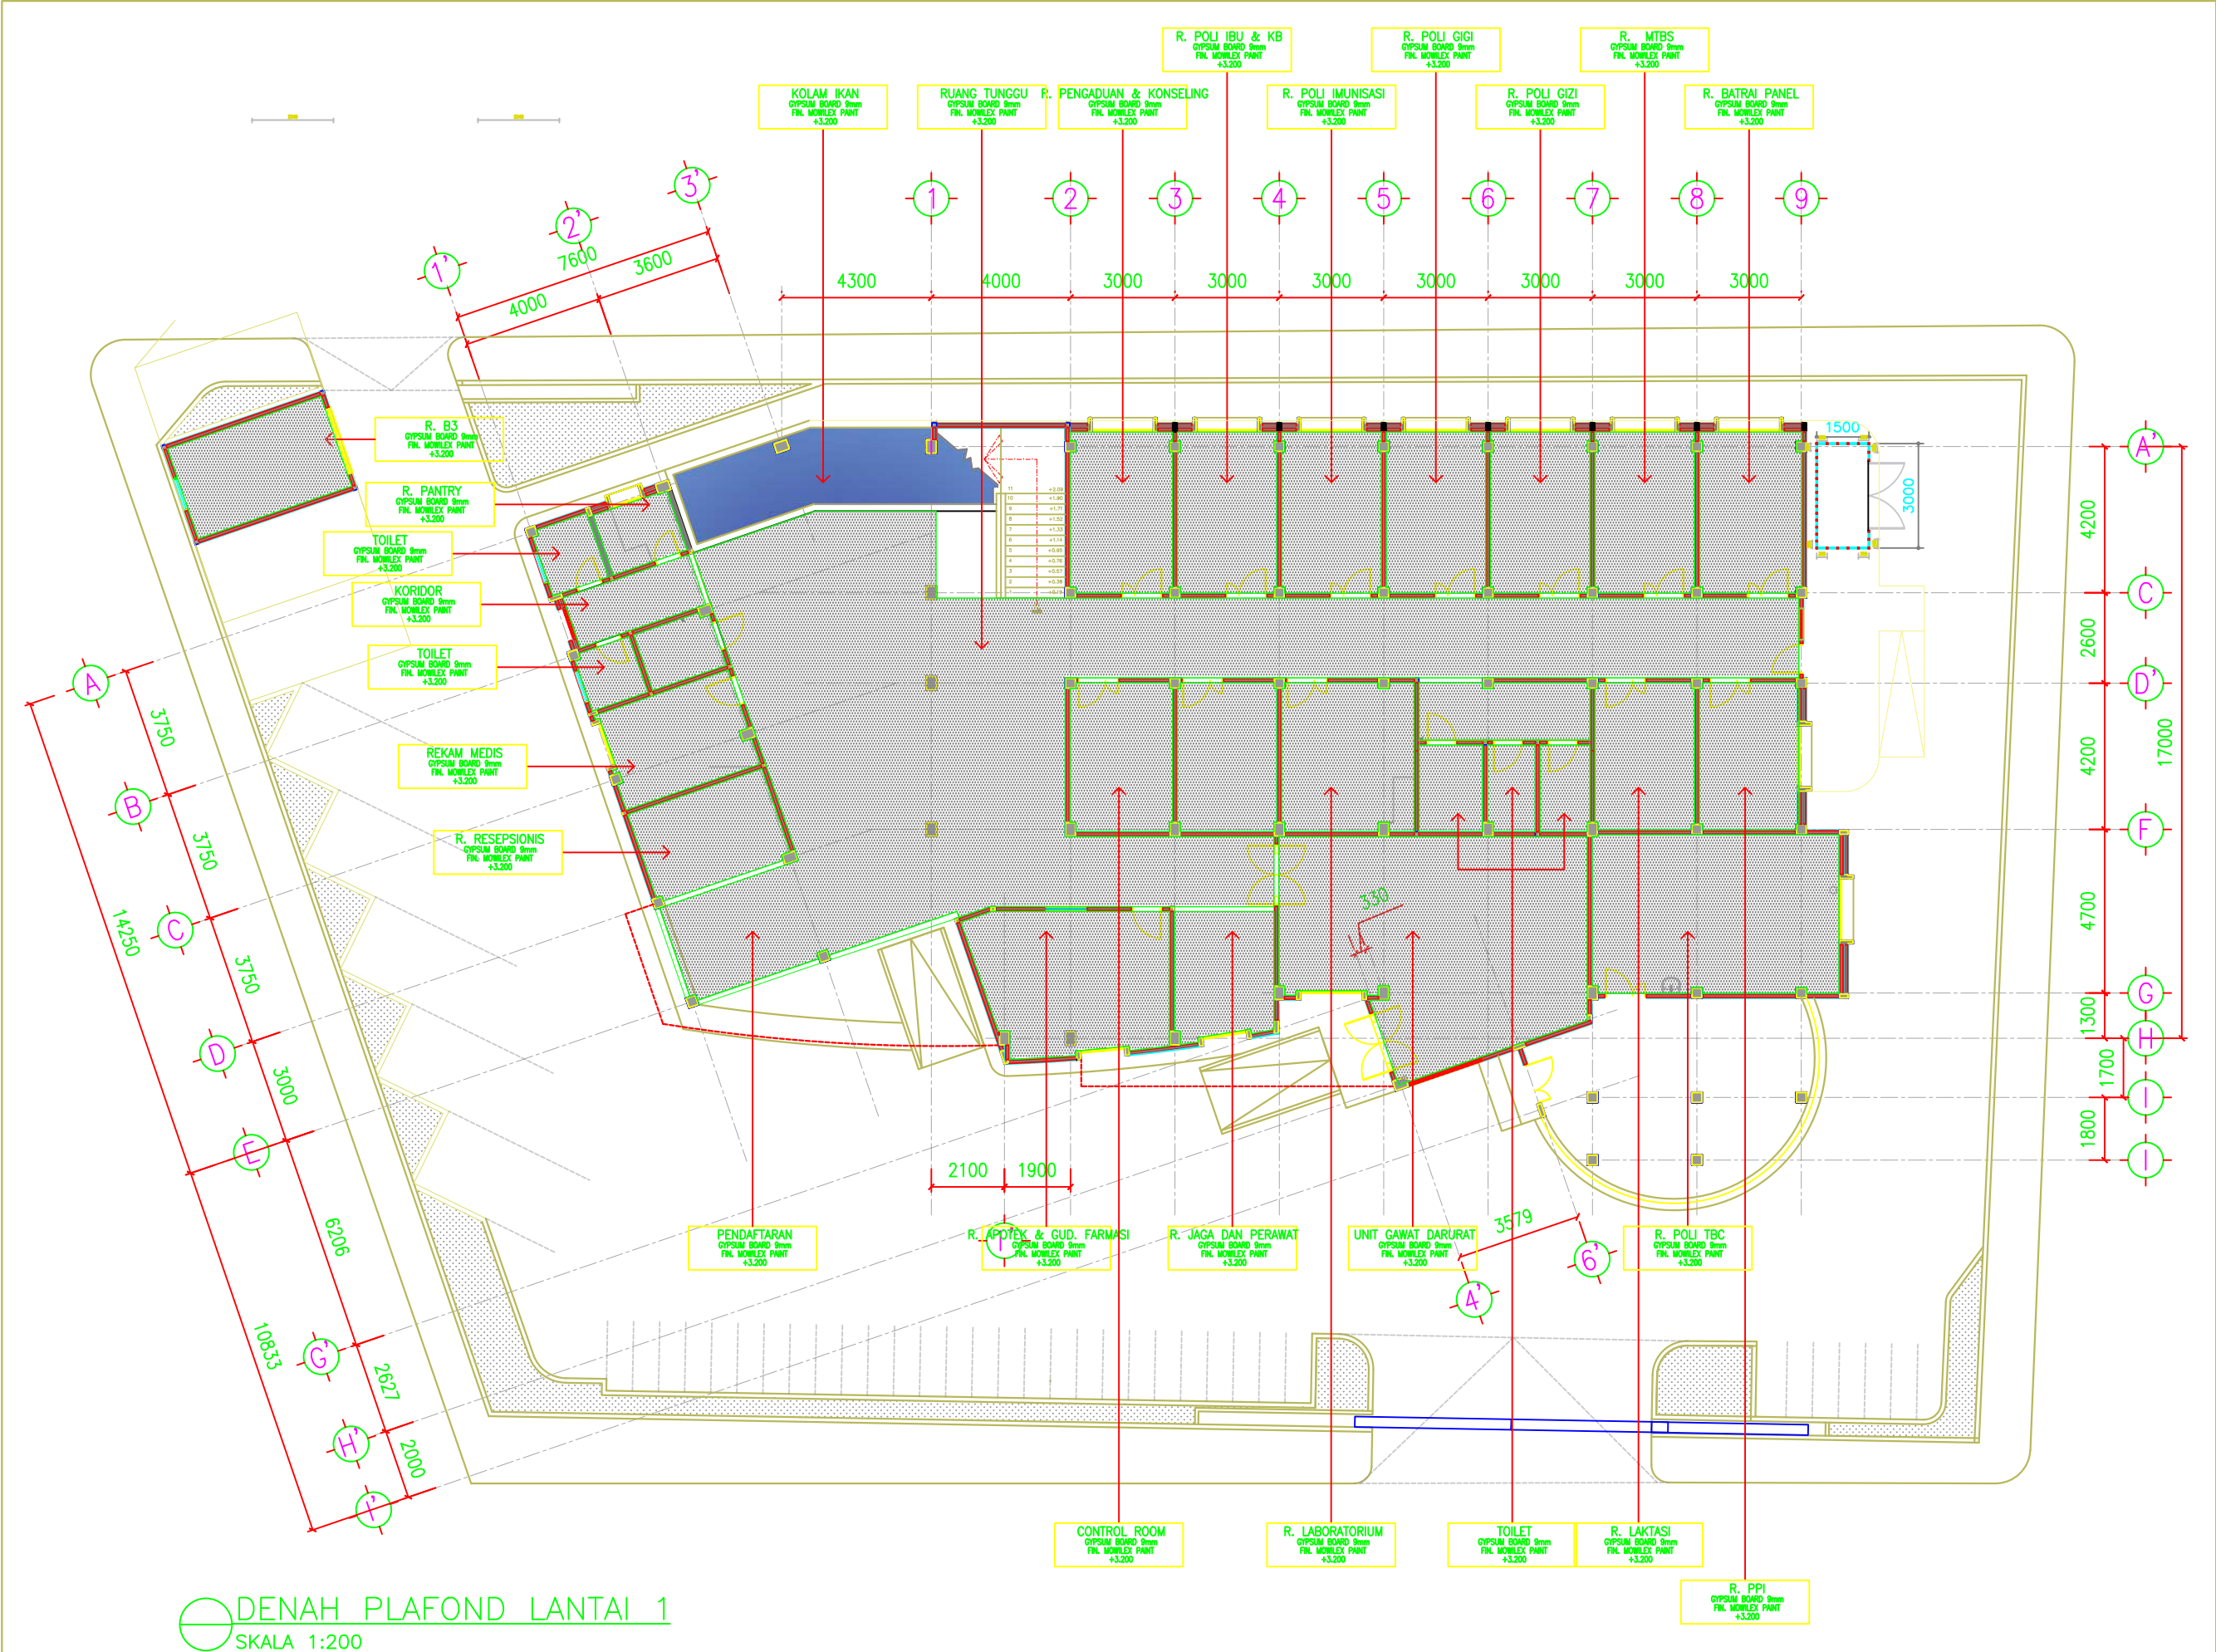

DENAH PLAFOND LANTAI 1
SKALA 1:200

PEMERINTAH KOTA
SAMARINDA



DINAS KESEHATAN
KOTA SAMARINDA

Pekerjaan	
PERENCANAAN PEMBANGUNAN PUSKESMAS SEI KAPIH	
Lokasi	
KECAMATAN SAMBUTAN KOTA SAMARINDA	
Sumber Dana	
APBD KOTA SAMARINDA T.A. 2023	
Disetujui	
Pejabat Pembuat Komitmen	
HENDRA IRAWAN ST.MM NIP. 19780626 199803 1 003	
Mengetahui	
Kepala Dinas Kesehatan Kota Samarinda	
dr. ISMA KUSASIH NIP. 19680911 199803 1 009	
Konsultan Perencana	
PT.WIDYACONA ENGINEERING & MANAGEMENT TEKNIK CONSULTANT JL. TEUKU UMAR KOMPLEK BIP BLOK-D NO.5 ; TELP. (0541) 4112776 SAMARINDA 75126 - INKINDO MEMBERSHIP No. 2290 / P / 28 KTM	
Nama & Posisi	Tanda Tangan
Drafter	
Pontivex K.A.P.	
Team Leader	
Aditya L. H.	
Penanggung Jawab PT. WIDYACONA	
Rofi'i	

Judul Gambar	Skala	No.lbr	Kode Gbr
DENAH PLAFOND LANTAI I	1 : 175	12	ARS



Pekerjaan

PERENCANAAN PEMBANGUNAN
PUSKESMAS
SEI KAPIH

Lokasi

KECAMATAN SAMBUTAN
KOTA SAMARINDA

Sumber Dana

APBD KOTA SAMARINDA
T.A. 2023

Disetujui

Pejabat Pembuat Komitmen

HENDRA IRAWAN, ST, MM
NIP. 19780626 199803 1 003

Mengetahui

Kepala Dinas Kesehatan
Kota Samarinda

dr. ISMID KUSASIH
NIP. 19680911 199803 1 009

Konsultan Perencana



Nama & Posisi

Tanda Tangan

Drafter

Pontivex K.A.P.

Team Leader

Aditya L. H.

Penanggung Jawab
PT. WIDYACONA

Rofi'i

Judul Gambar

Skala

No.lbr


Kode Gbr

DENAH
PLAFOND
LANTAI I

1 : 175


13

ARS

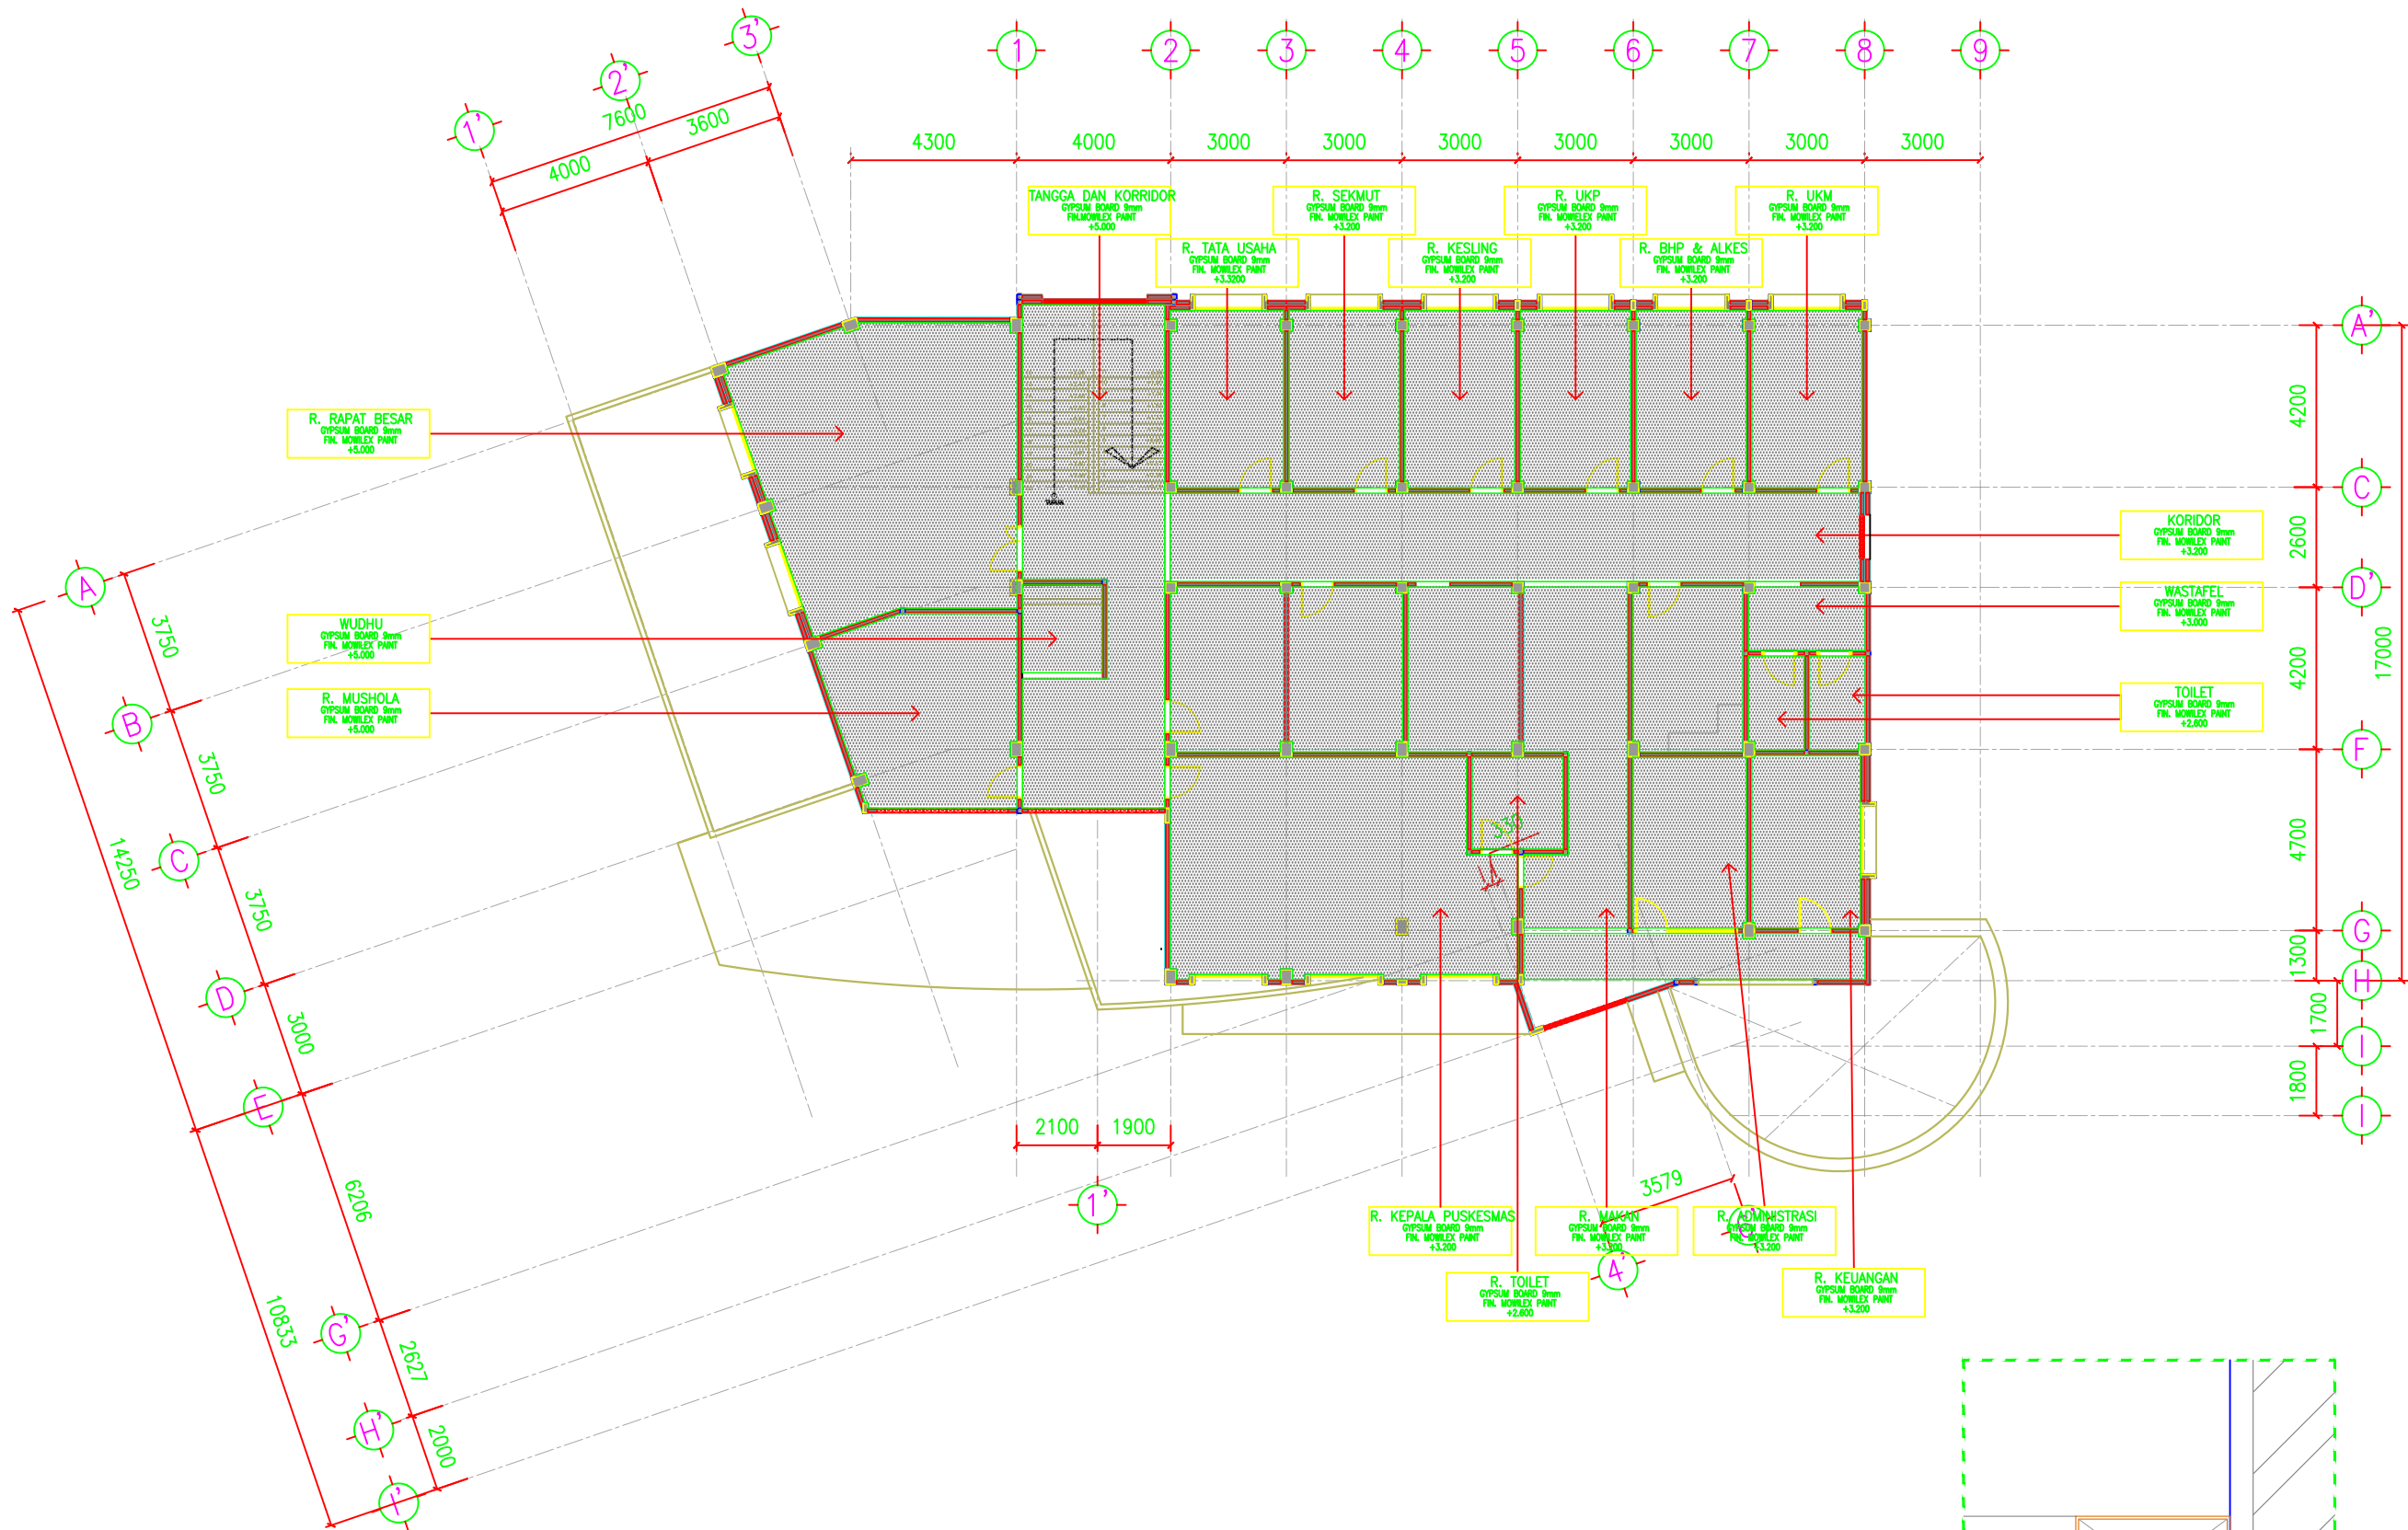

DENAH PLAFOND LANTAI 2
SKALA 1:200

DETAIL LIST PLAFOND

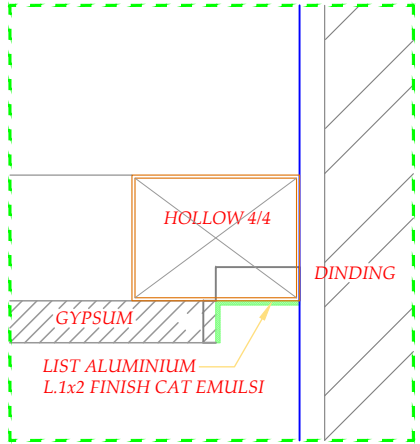



Pekerjaan

PERENCANAAN PEMBANGUNAN
PUSKESMAS
SEI KAPIH

Lokasi

KECAMATAN SAMBUTAN
KOTA SAMARINDA

Sumber Dana

APBD KOTA SAMARINDA
T.A. 2023

Disetujui

Pejabat Pembuat Komitmen

HENDRI IRAWAN, ST, MM
NIP. 19780626 199803 1 003

Mengetahui

Kepala Dinas Kesehatan
Kota Samarinda

dr. ISMUDI KUSASIH
NIP. 19650911 199803 1 009

Konsultan Perencana




JL. TEUKU UMAR KOMPLEK BIP BLOK-D NO.5 ; TELP. (0541) 4112776
SAMARINDA 75126 - INKINDO MEMBERSHIP No. 2290 / P / 28 KTM


Nama & Posisi	Tanda Tangan
Drafter	
Pontivex K.A.P.	
Team Leader	
Aditya L. H.	
Penanggung Jawab PT. WIDYACONA	
Rofi'i	

Judul Gambar Skala No.lbr Kode Gbr

DENAH TITIK KUSEN LANTAI I	1 : 175	14	ARS
-------------------------------------	---------	----	-----

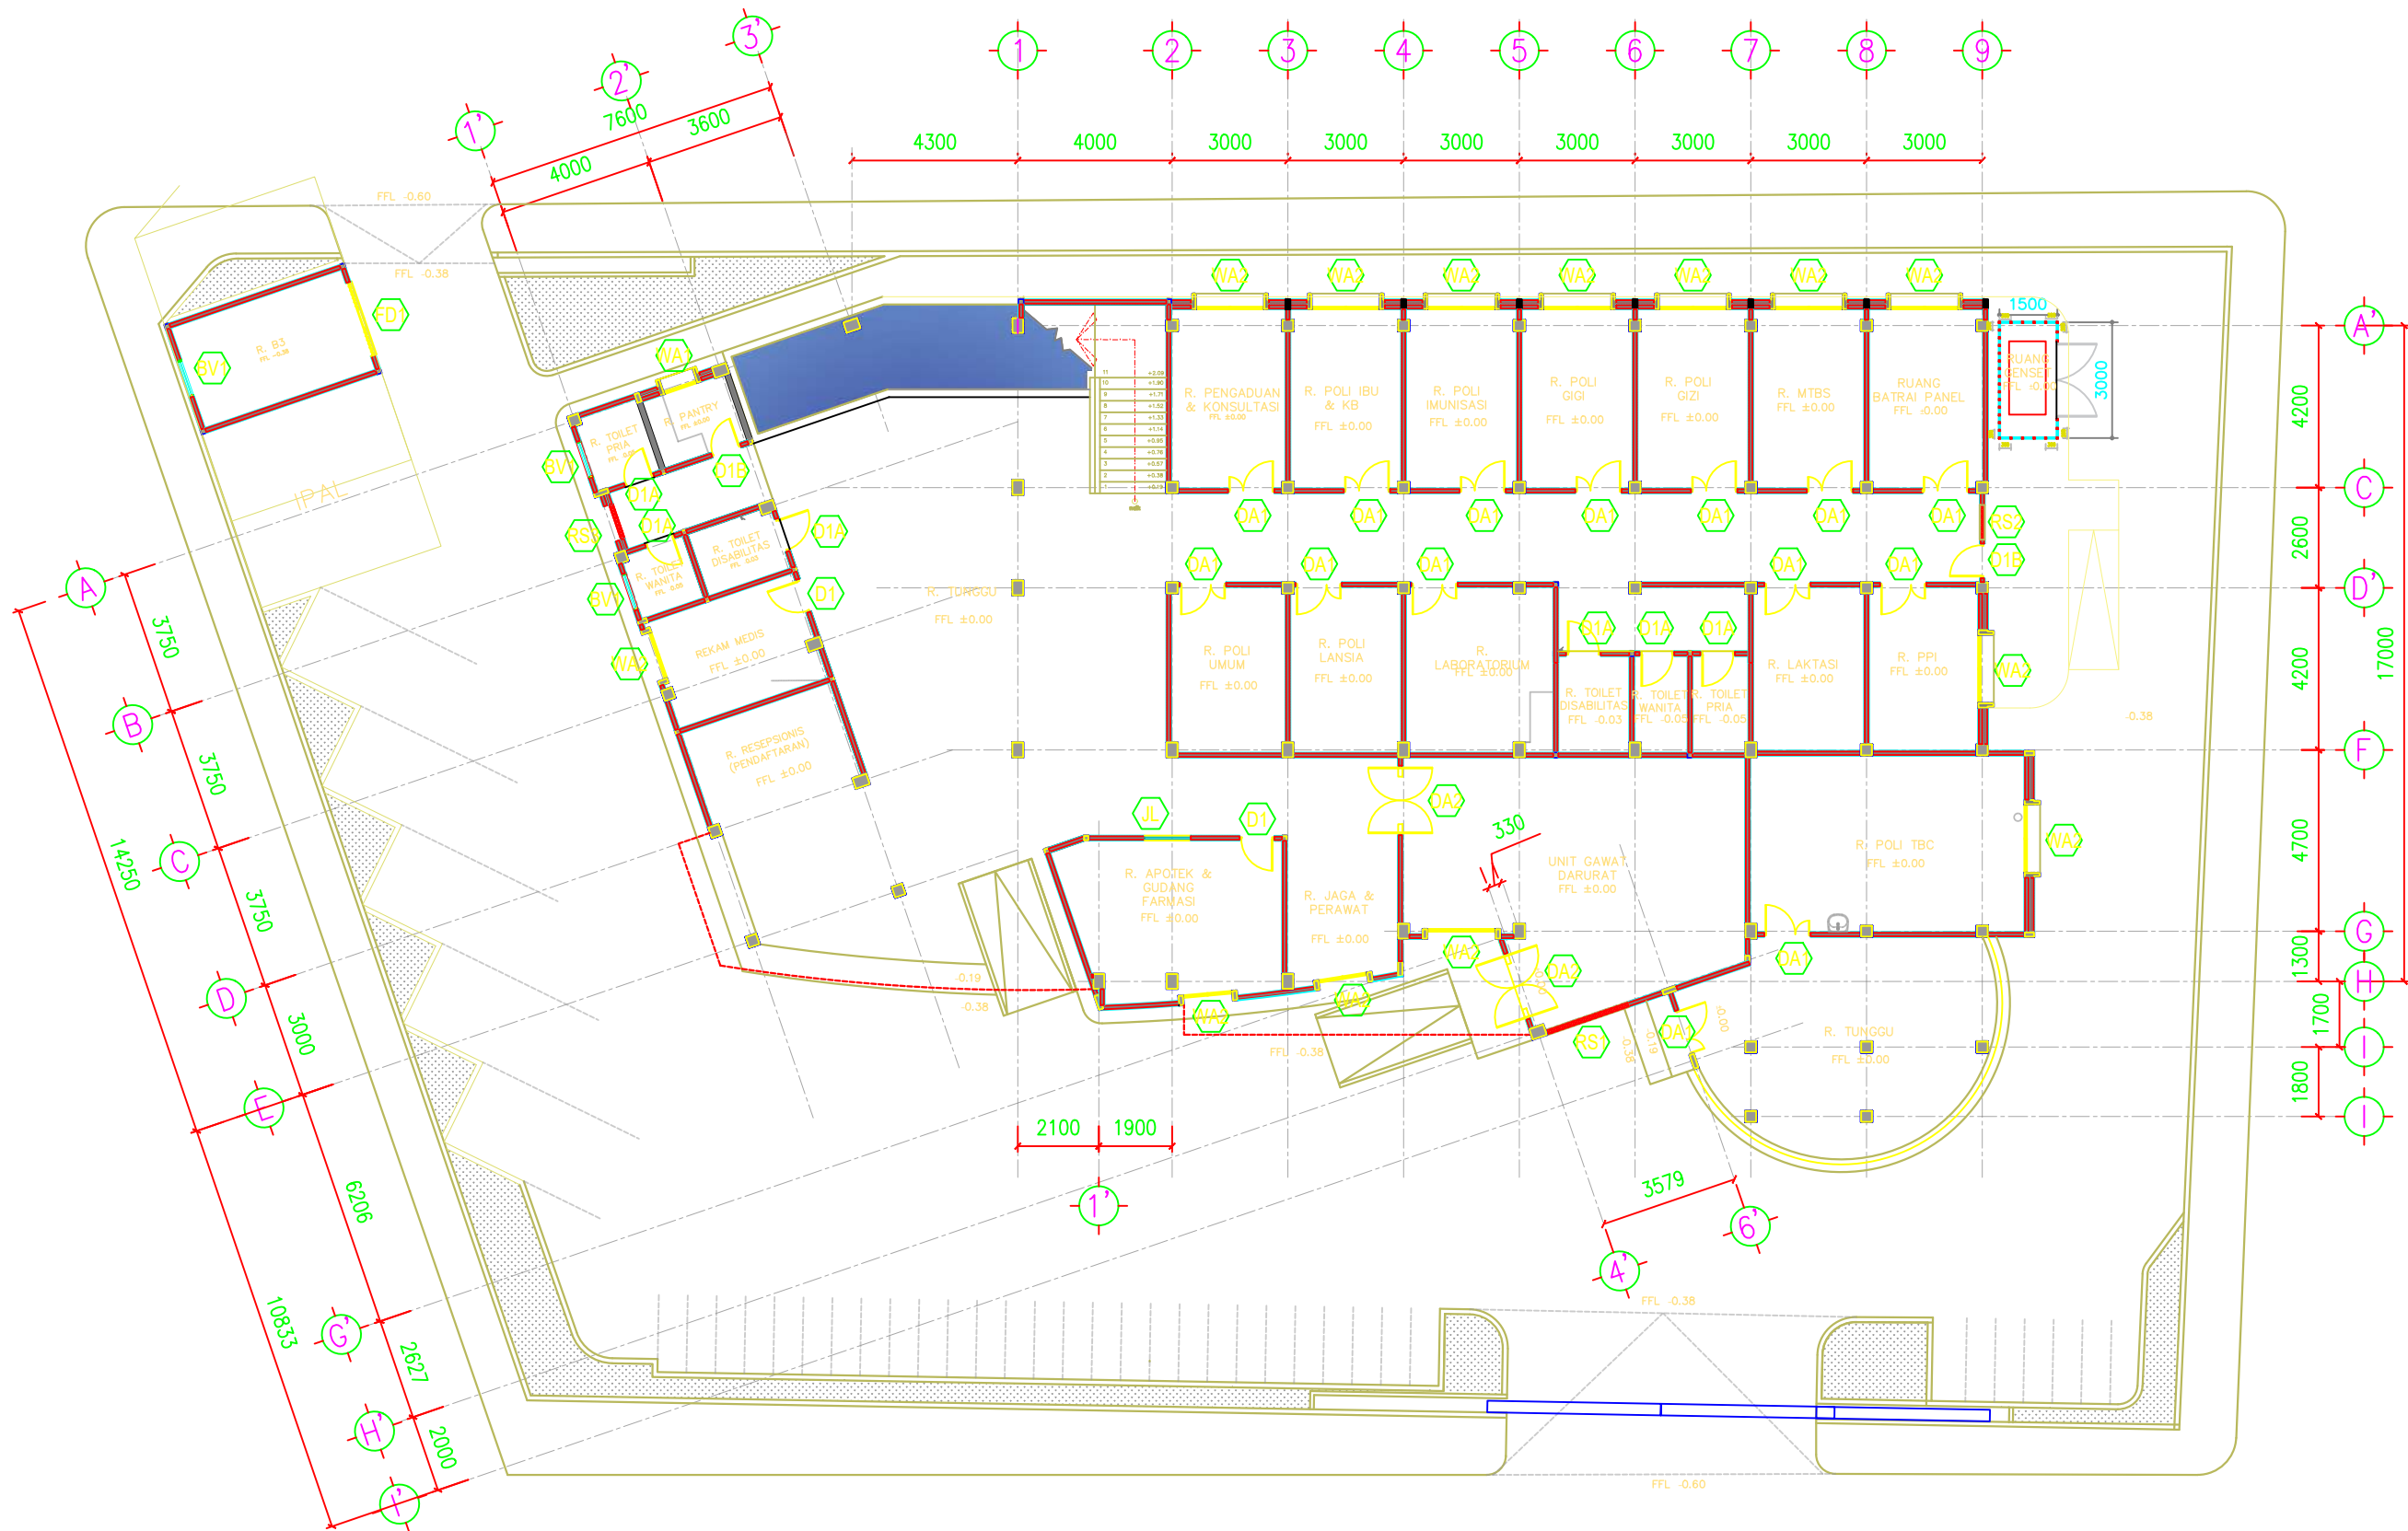

DENAH TITIK KUSEN LANTAI 1
SKALA 1:200

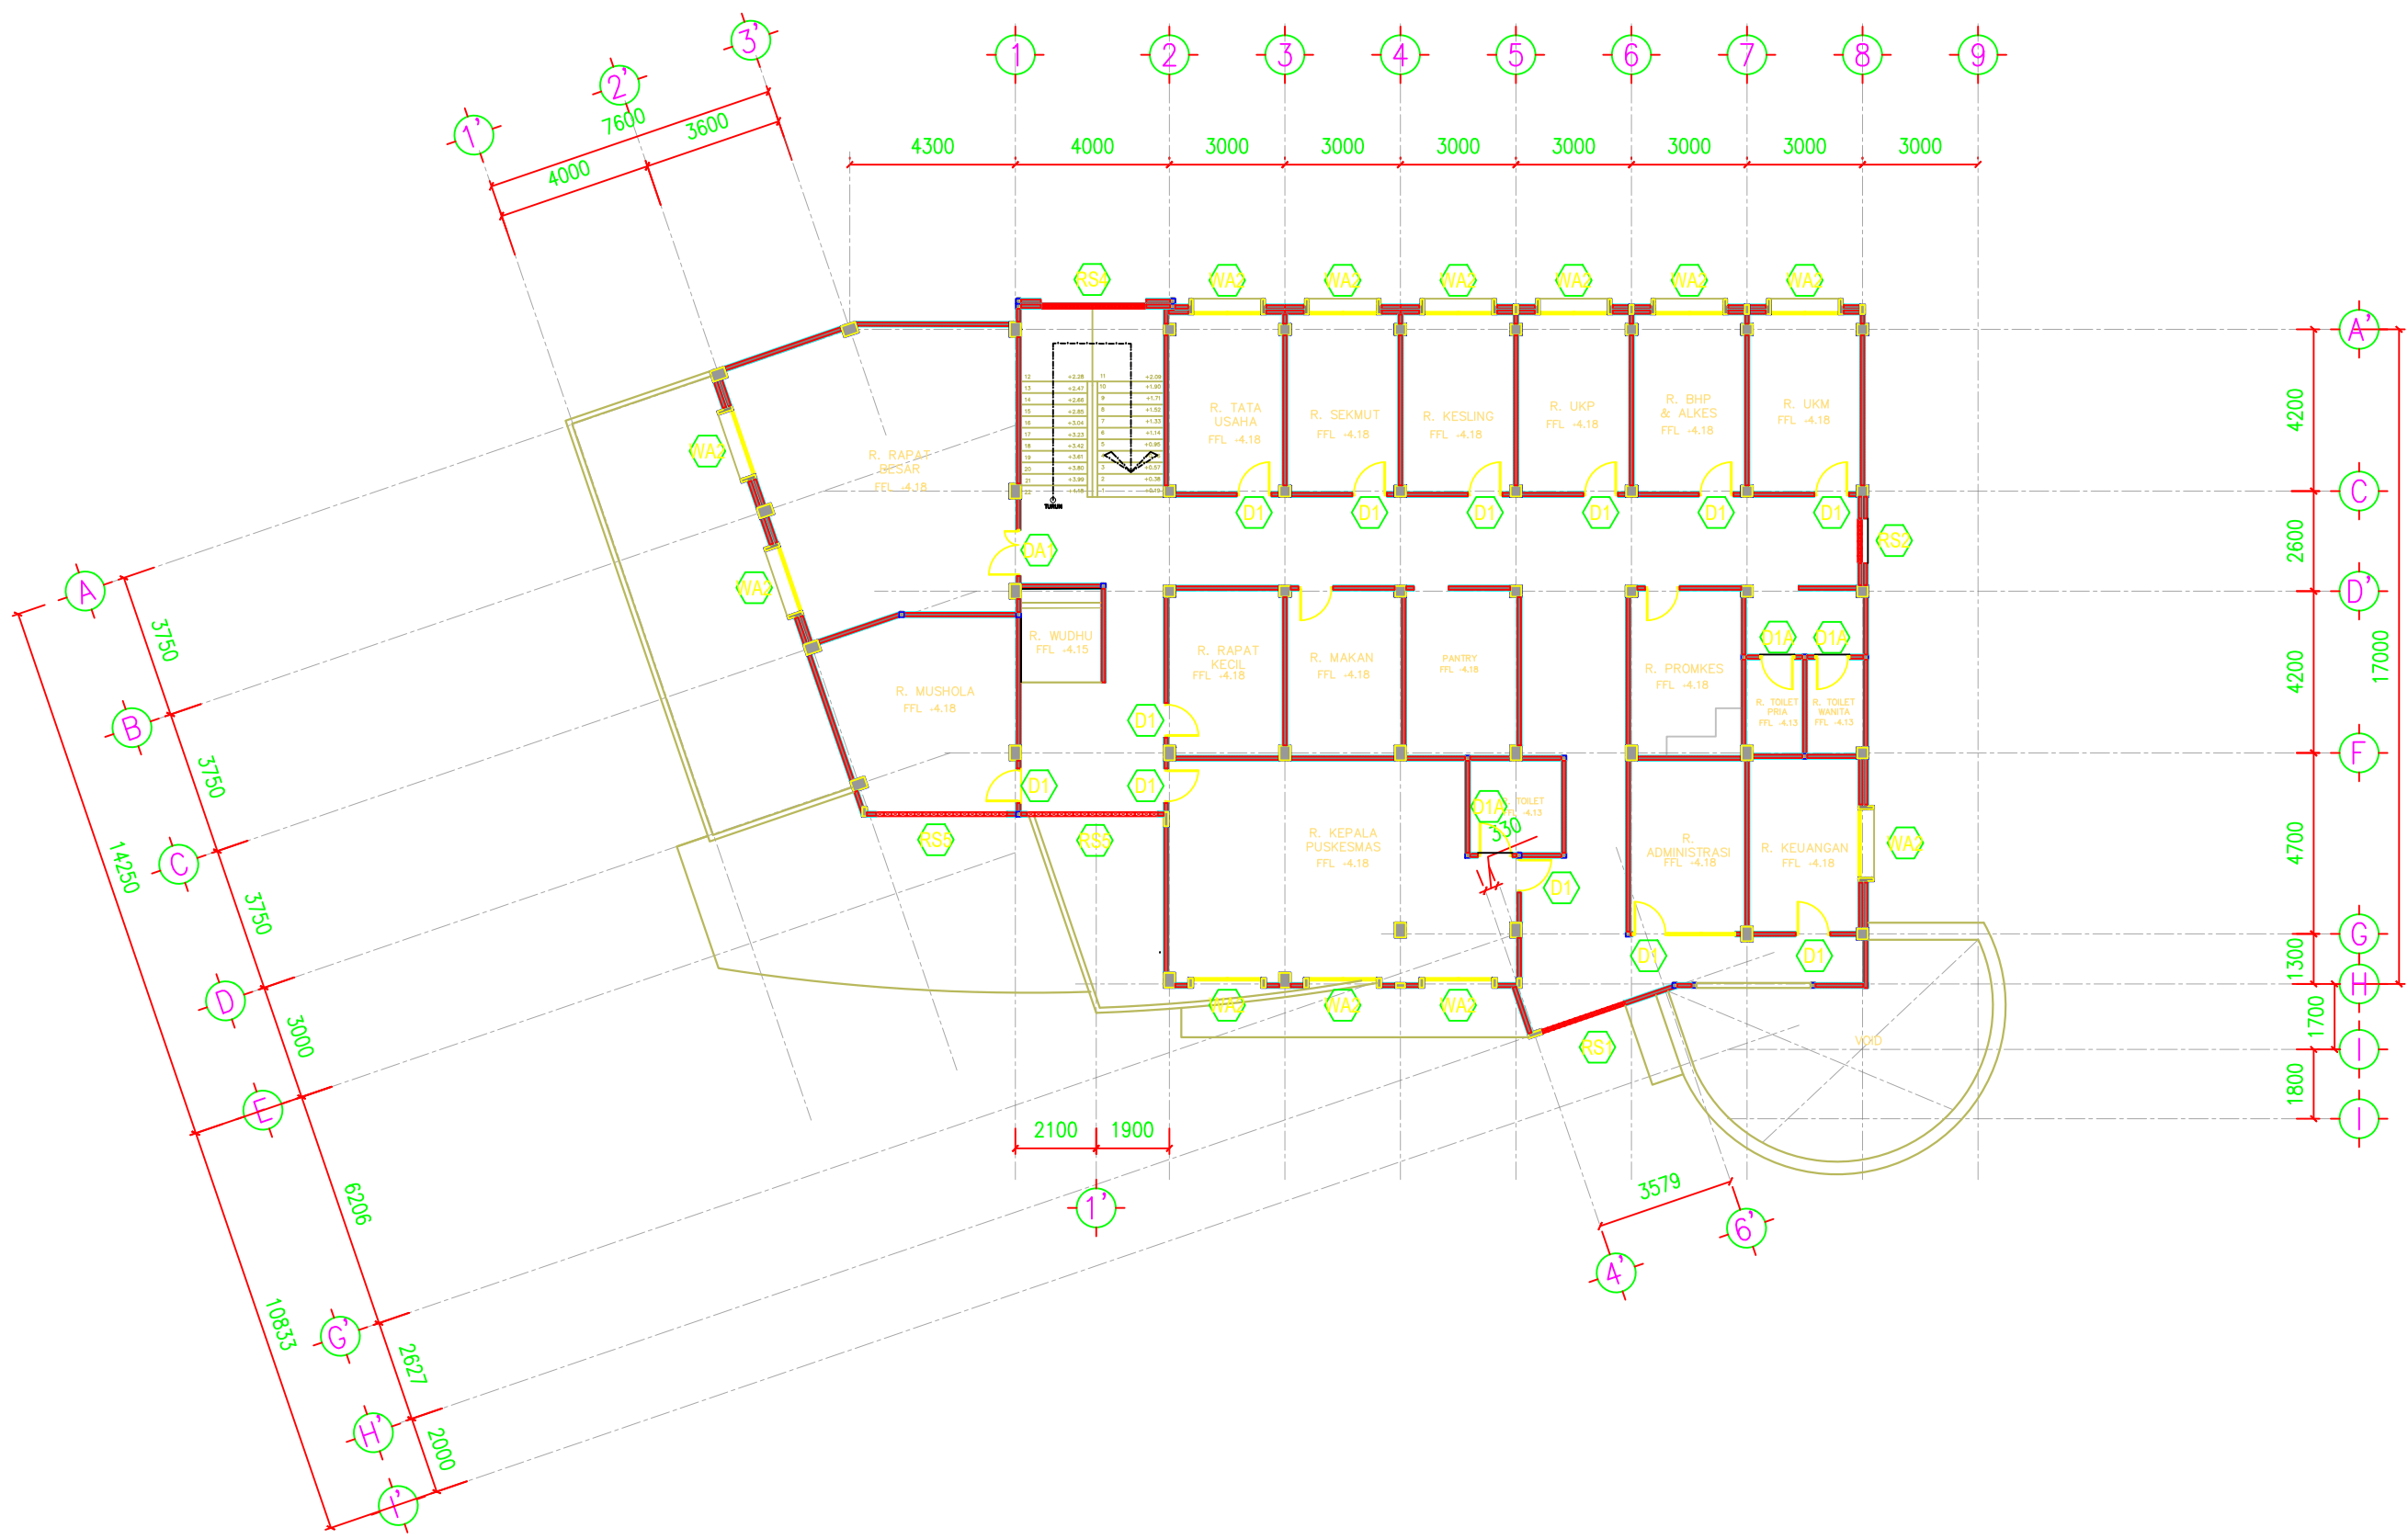

DENAH TITIK KUSEN LANTAI 2
SKALA 1:200

PEMERINTAH KOTA
SAMARINDA



DINAS KESEHATAN
KOTA SAMARINDA

Pekerjaan
**PERENCANAAN PEMBANGUNAN
PUSKESMAS
SEI KAPIH**

Lokasi
**KECAMATAN SAMBUTAN
KOTA SAMARINDA**

Sumber Dana
**APBD KOTA SAMARINDA
T.A. 2023**

Disetujui
Pejabat Pembuat Komitmen

HENDRA IRRAWAN, ST, MM
NIP. 19780626 199803 1 003

Mengetahui
**Kepala Dinas Kesehatan
Kota Samarinda**



dr. ISMUD KUSASIH
NIP. 19680911 199803 1 009

Konsultan Perencana

PT. WIDYACONA
ENGINEERING & MANAGEMENT
TEKNIK CONSULTANT
JL. TEUKU UMAR KOMPLEK BIP BLOK-D NO.5 ; TELP. (0541) 4112776
SAMARINDA 75126 - INKINDO MEMBERSHIP No. 2290 / P / 28 KTM

Nama & Posisi	Tanda Tangan
Drafter	
Pontivex K.A.P.	
Team Leader	
Aditya L. H.	
Penanggung Jawab PT. WIDYACONA	
Rofi'i	

Judul Gambar	Skala	No.lbr	Kode Gbr
DENAH TITIK KUSEN LANTAI 2	1 : 175	15	ARS

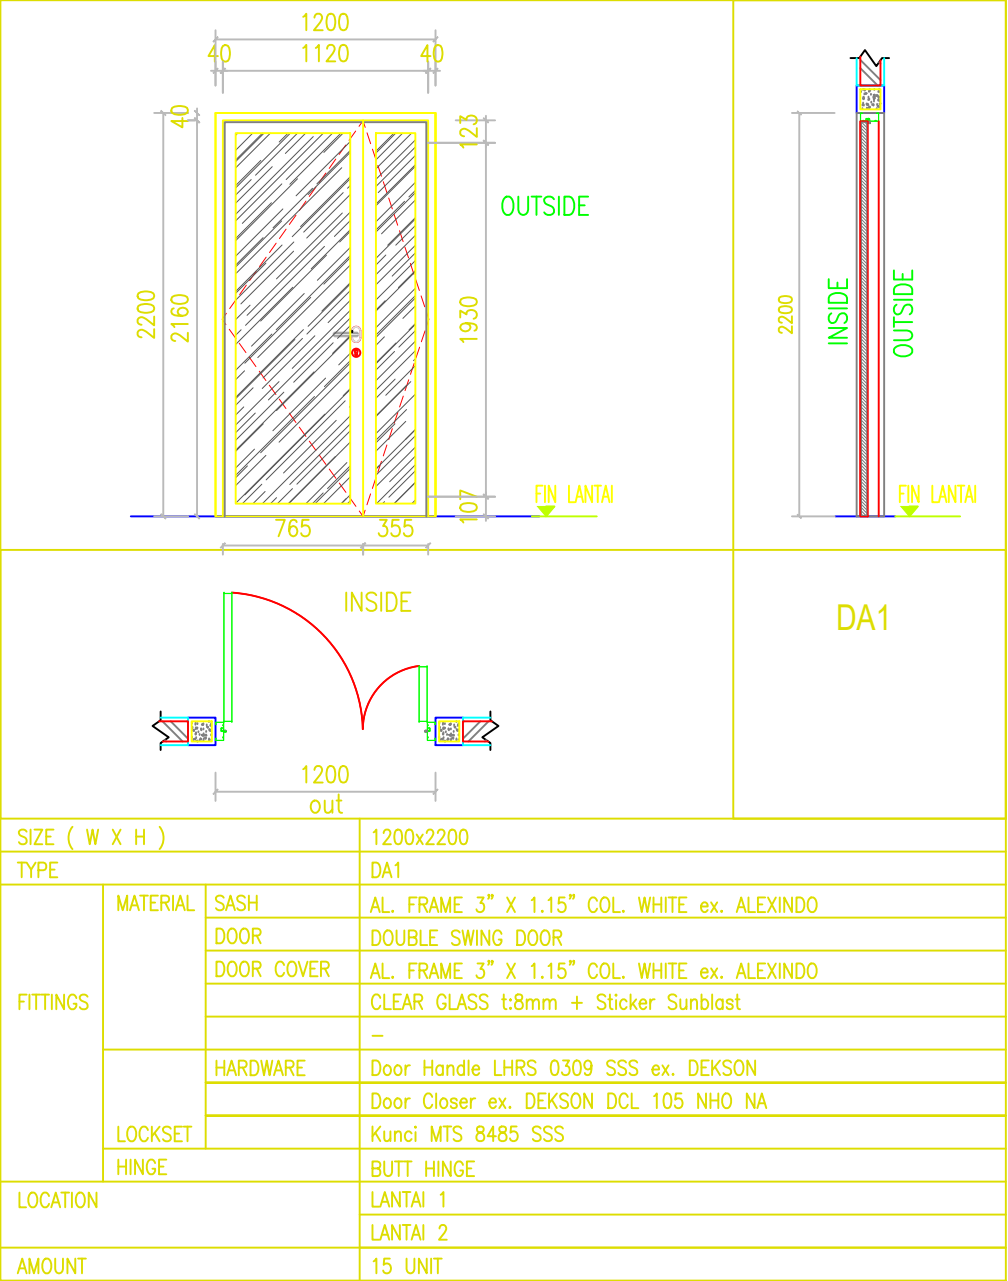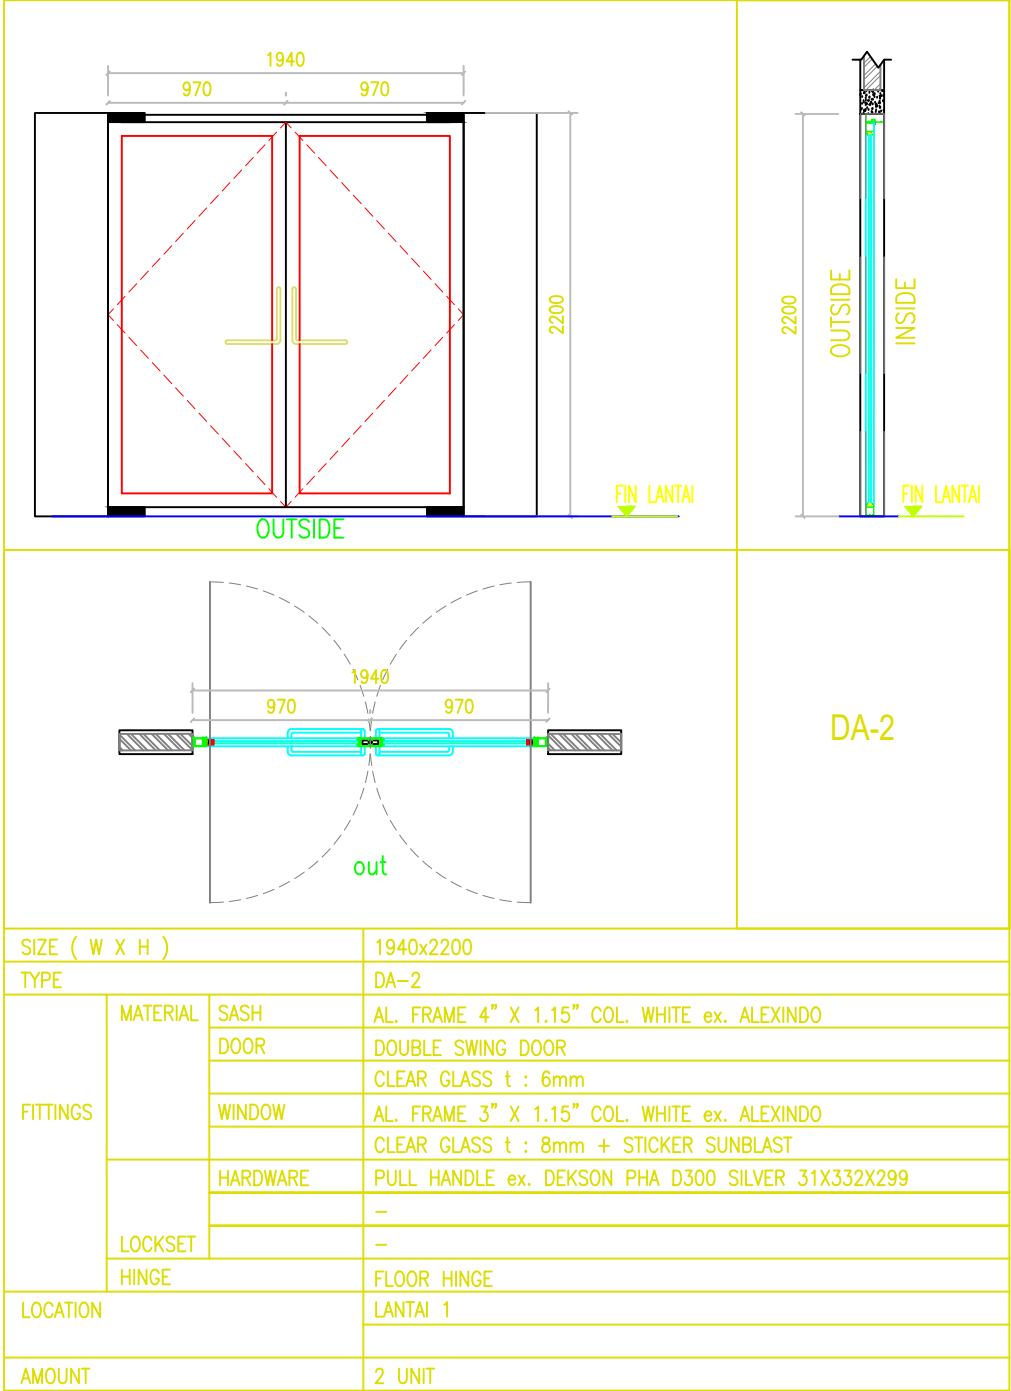

PEMERINTAH KOTA SAMARINDA

DINAS KESEHATAN KOTA SAMARINDA

Pekerjaan

PERENCANAAN PEMBANGUNAN PUSKESMAS SEI KAPIH

Lokasi

KECAMATAN SAMBUTAN KOTA SAMARINDA

Sumber Dana

APBD KOTA SAMARINDA T.A. 2023

Disetujui

Pejabat Pembuat Komitmen

HENDRA IRAWAN, ST, MM
NIP. 19780626 199803 1 003

Mengetahui

Kepala Dinas Kesehatan Kota Samarinda

dr. ISMIL KUSASIH
NIP. 19680911 199803 1 009

Konsultan Perencana

PT. WIDYACONA

ENGINEERING & MANAGEMENT
TEKNIK CONSULTANT

JL. TEUKU UMAR KOMPLEK BIP BLOK-D NO.5 ; TELP. (0541) 4112776
SAMARINDA 75126 - INKINDO MEMBERSHIP No. 2290 / P / 28 KTM

Nama & Posisi	Tanda Tangan
<u>Drafter</u>	
<u>Pontivex K.A.P.</u>	
<u>Team Leader</u>	
<u>Aditya L. H.</u>	
<u>Penanggung Jawab PT. WIDYACONA</u>	
<u>Rofi'i</u>	

Judul Gambar	Skala	No.lbr	Kode Gbr
DETAIL KUSEN I	1 : 40	16	ARS



Pekerjaan

PERENCANAAN PEMBANGUNAN
PUSKESMAS
SEI KAPIH

Lokasi

KECAMATAN SAMBUTAN
KOTA SAMARINDA

Sumber Dana

APBD KOTA SAMARINDA
T.A. 2023

Disetujui

Pejabat Pembuat Komitmen

HENDRA IRAWAN, ST, MM
NIP. 19780626 199803 1 003

Mengetahui

Kepala Dinas Kesehatan
Kota Samarinda

dr. ISMIL KUSASIH
NIP. 19680911 199803 1 009

Konsultan Perencana



Nama & Posisi

Tanda Tangan

Drafter

Pontivex K.A.P.

Team Leader

Aditya L. H.

Penanggung Jawab
PT. WIDYACONA

Rofi'i

Judul Gambar

Skala

No.lbr



Kode Gbr



DETAIL
KUSEN 2

1 : 40

17

ARS

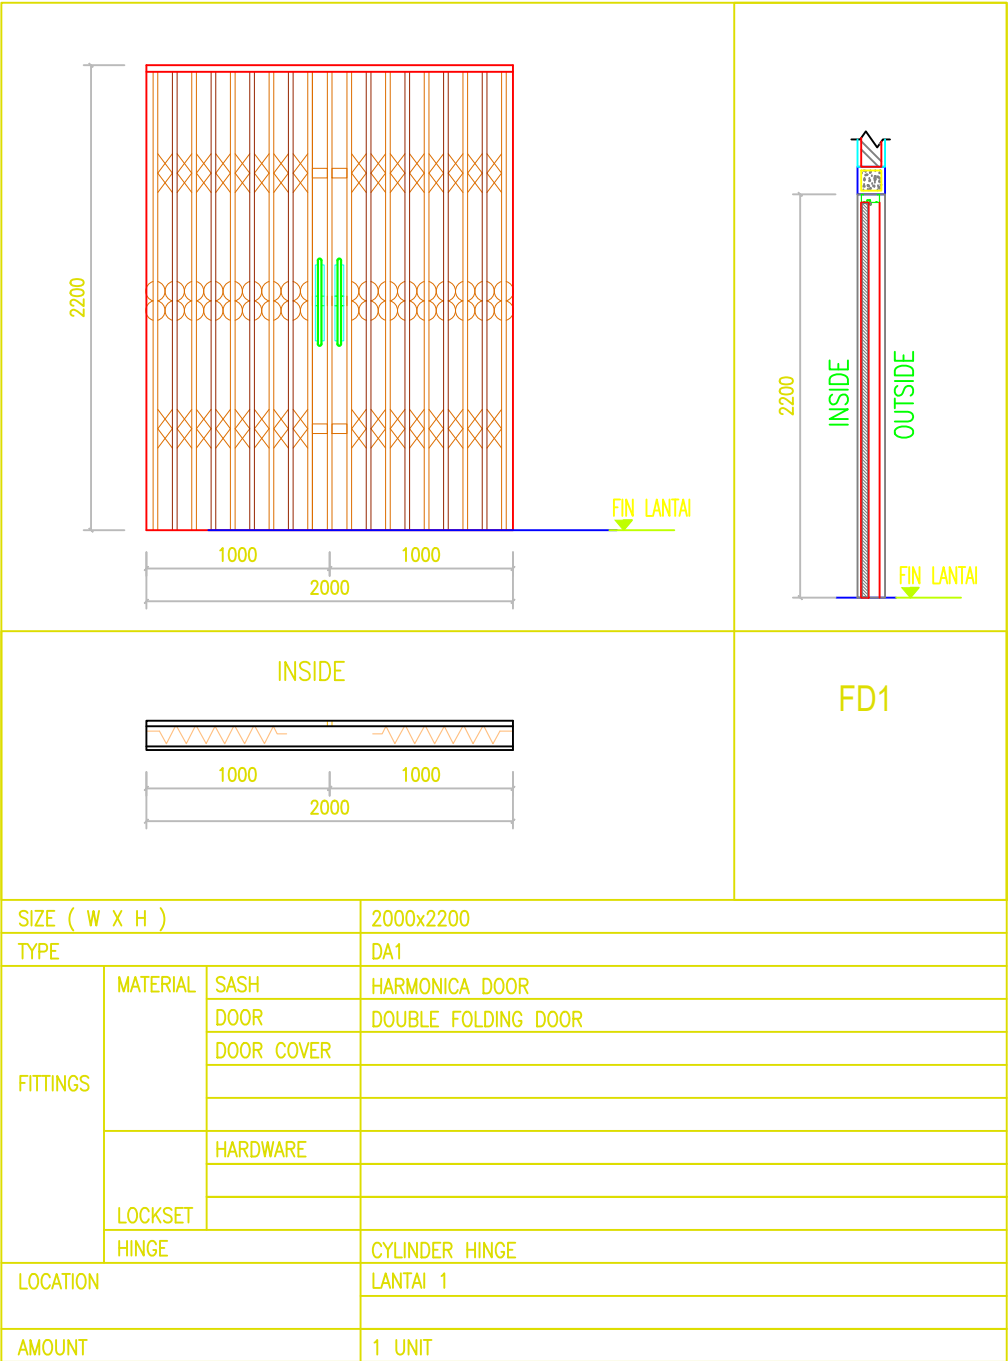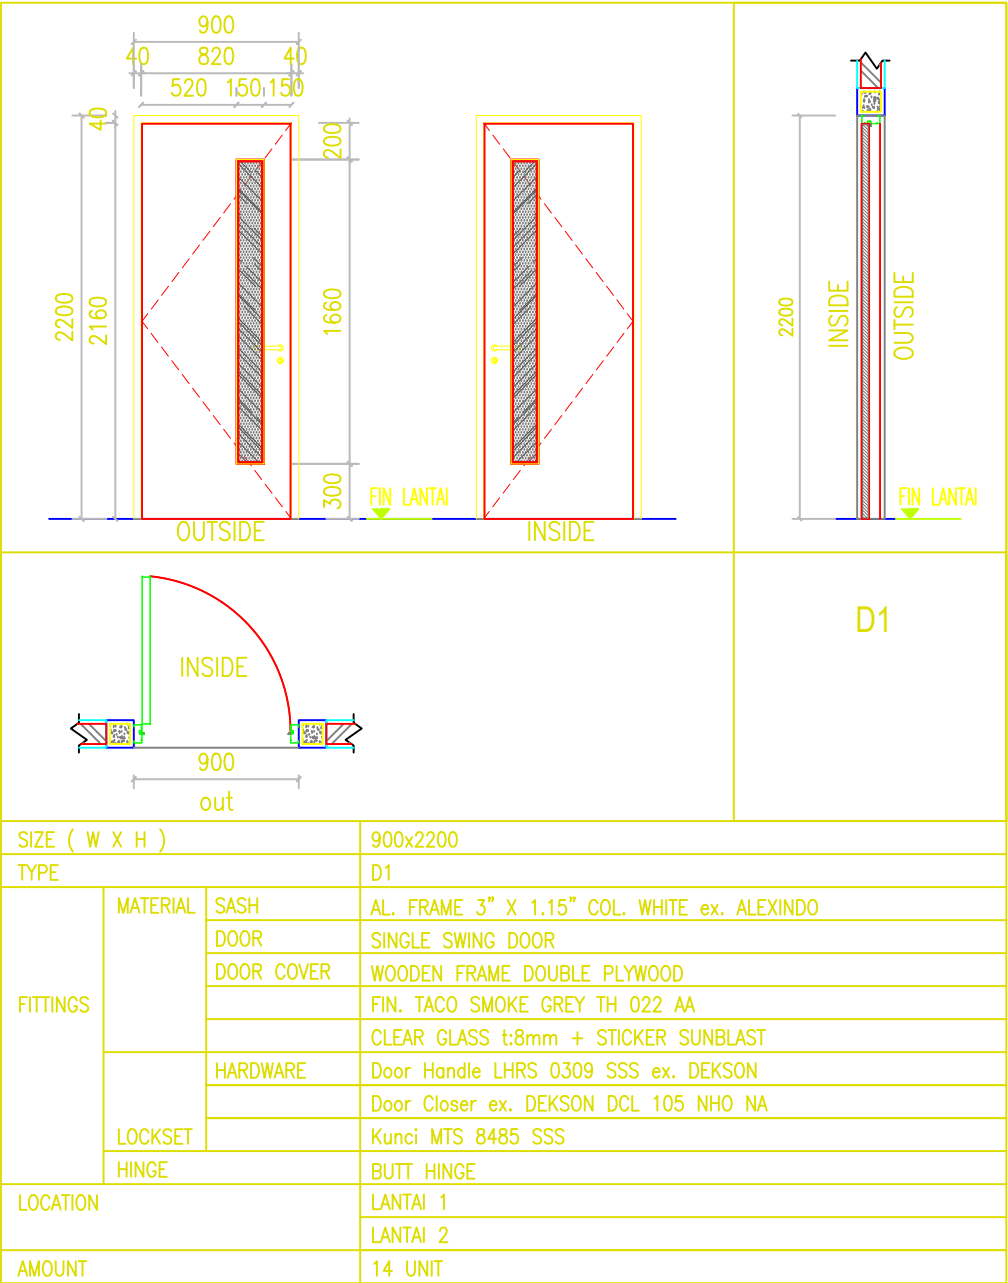

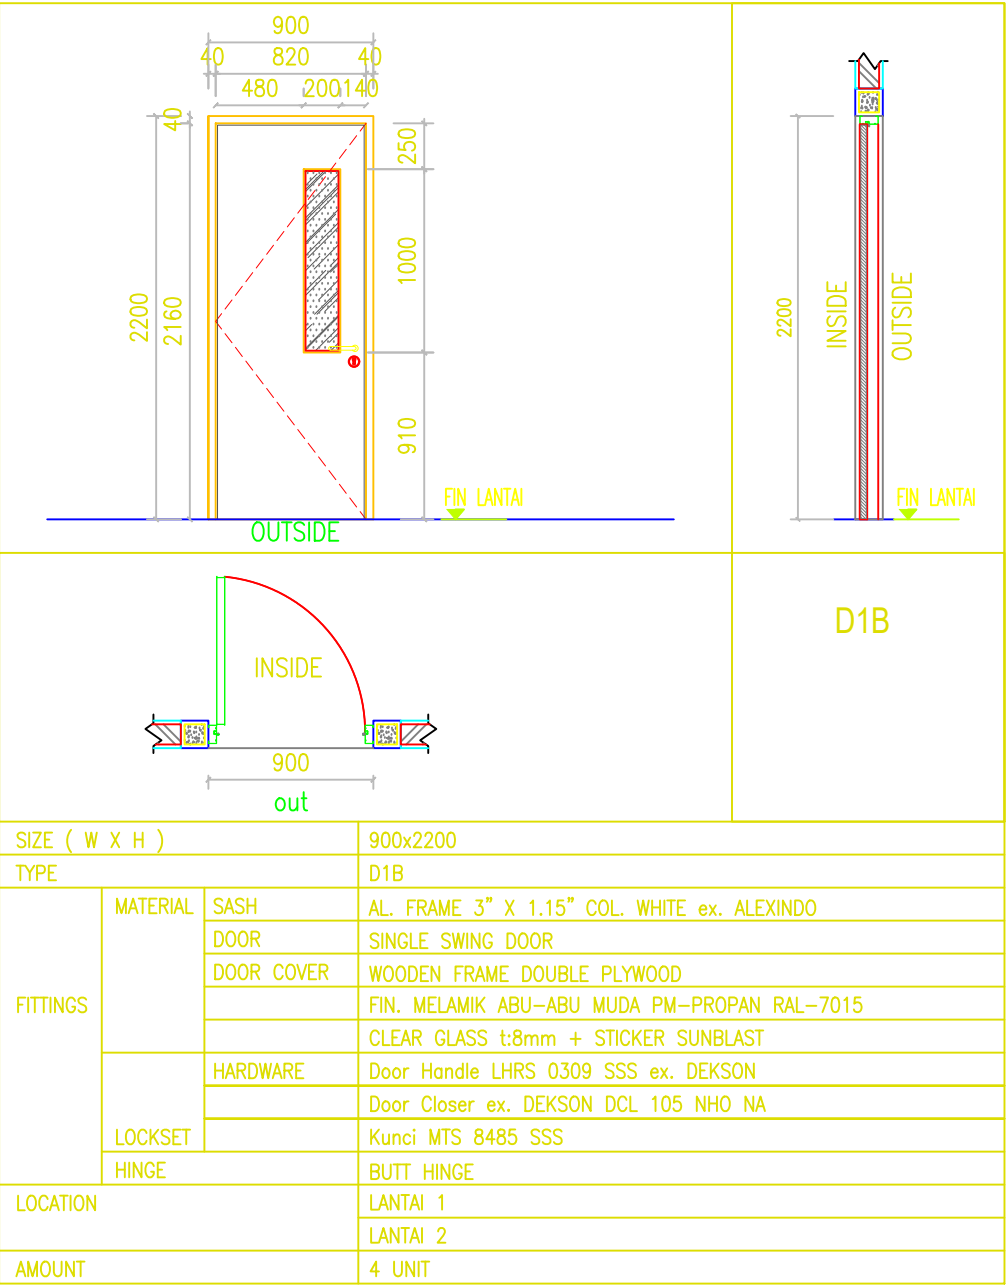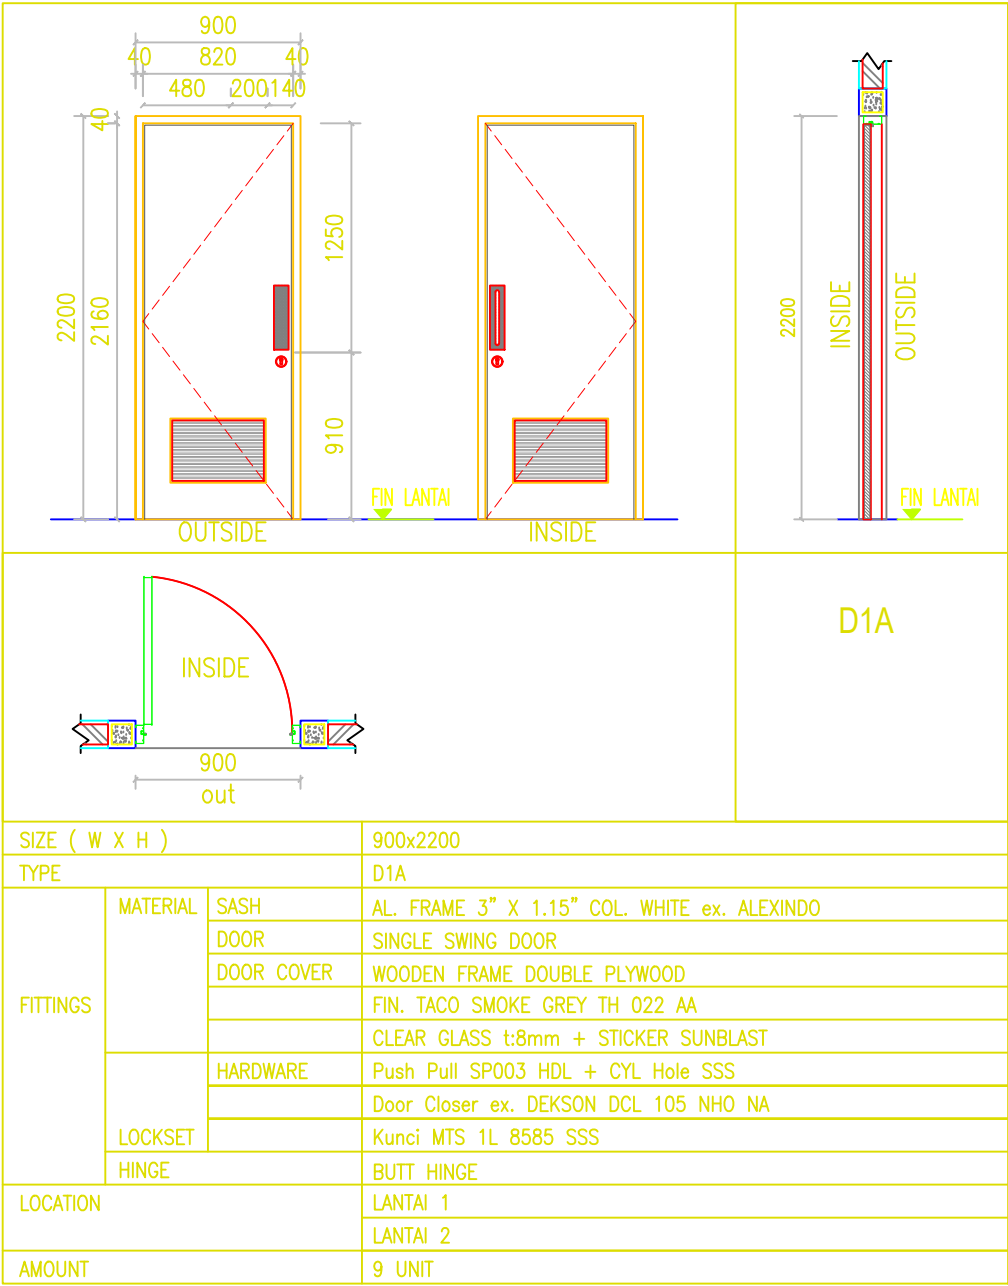

PEMERINTAH KOTA SAMARINDA

DINAS KESEHATAN KOTA SAMARINDA

Pekerjaan

PERENCANAAN PEMBANGUNAN PUSKESMAS SEI KAPIH

Lokasi

KECAMATAN SAMBUTAN KOTA SAMARINDA

Sumber Dana

APBD KOTA SAMARINDA T.A. 2023

Disetujui

Pejabat Pembuat Komitmen

HENDRA IRAWAN, ST, MM
NIP. 19780626 199803 1 003

Mengetahui

Kepala Dinas Kesehatan Kota Samarinda

dr. ISMUD KUSASIH
NIP. 19680911 199803 1 009

Konsultan Perencana




PT. WIDYACONA


ENGINEERING & MANAGEMENT
TEKNIK CONSULTANT

JL. TEUKU UMAR KOMPLEK BIP BLOK-D NO.5 ; TELP. (0541) 4112776
SAMARINDA 75126 - INKINDO MEMBERSHIP No. 2290 / P / 28 KTM

Nama & Posisi	Tanda Tangan
<u>Drafter</u>	
<u>Pontivex K.A.P.</u>	
<u>Team Leader</u>	
<u>Aditya L. H.</u>	
<u>Penanggung Jawab PT. WIDYACONA</u>	
<u>Rofi'i</u>	

Judul Gambar	Skala	No.lbr	Kode Gbr
DETAIL KUSEN 3	1 : 40	18	ARS

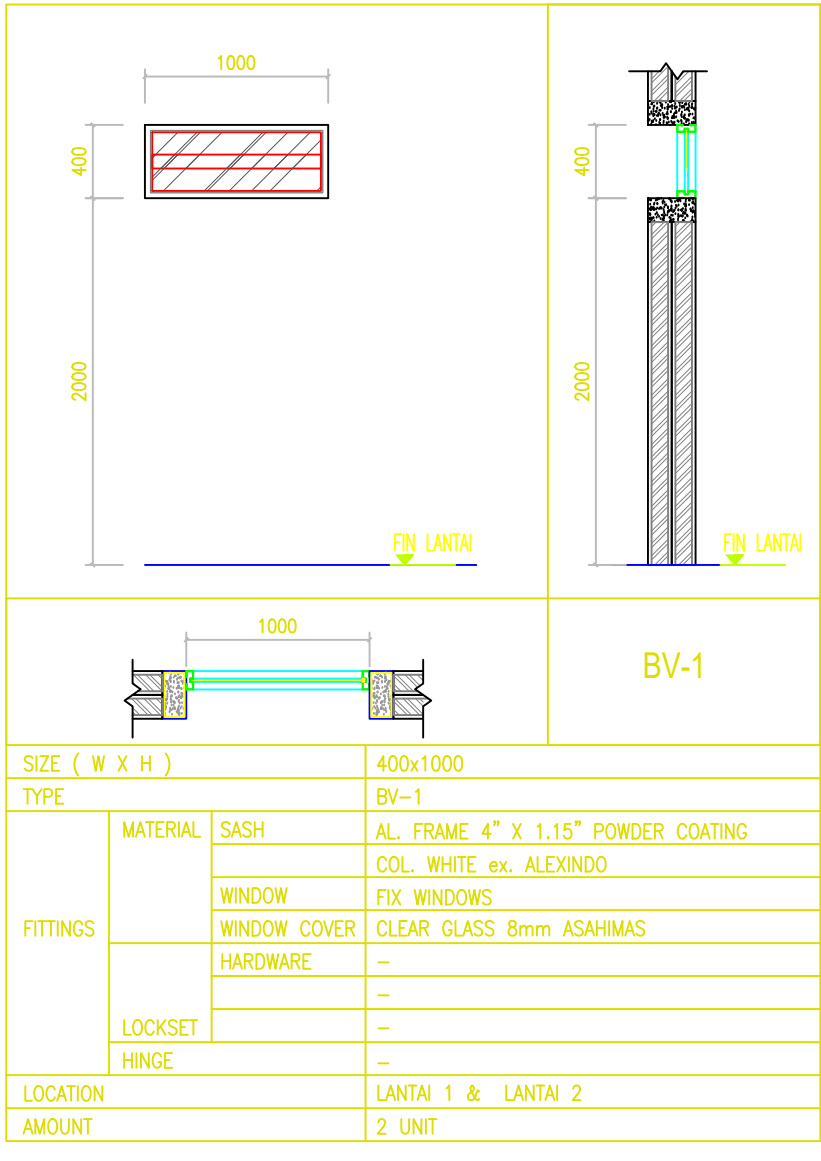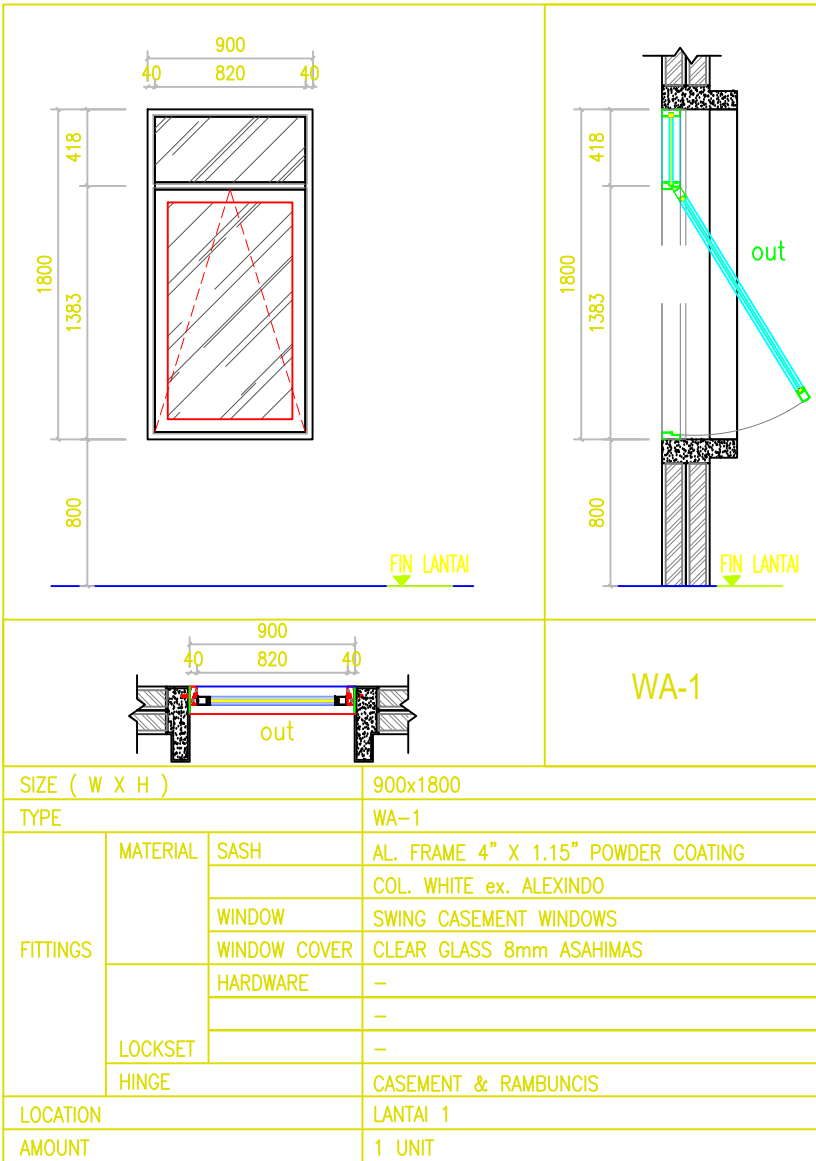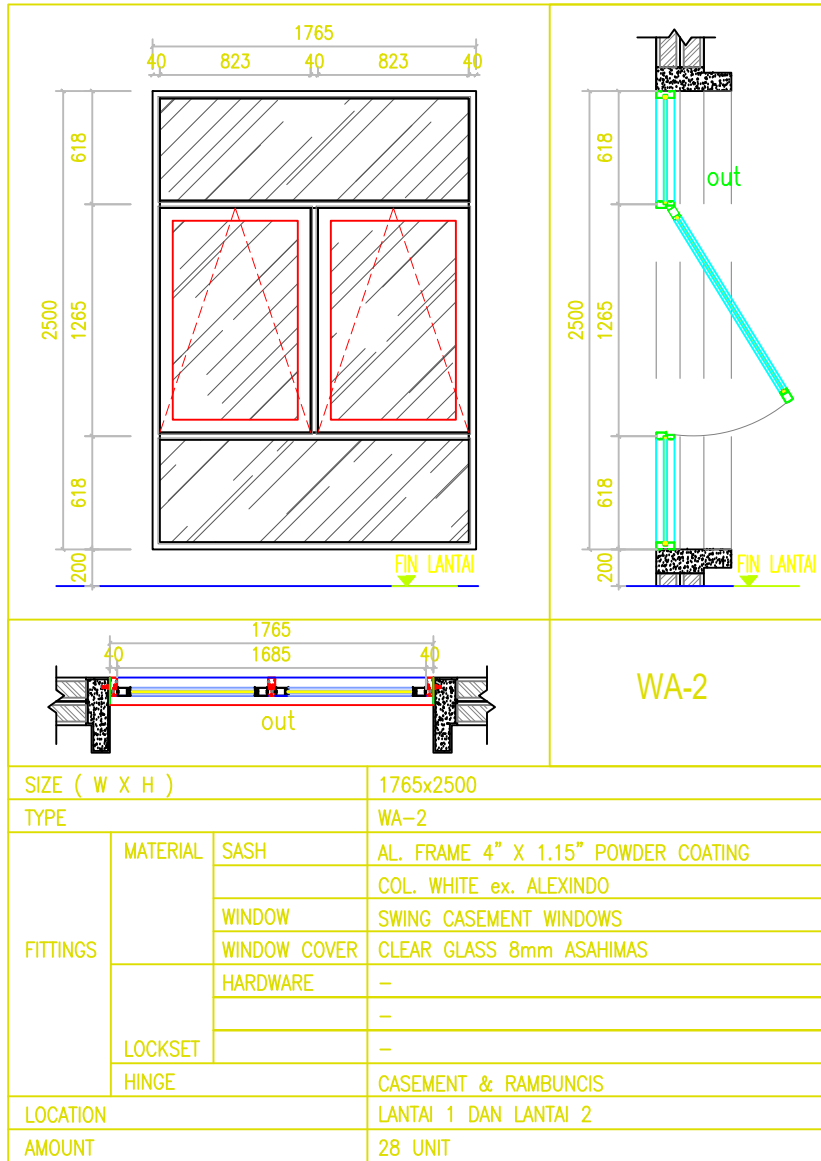

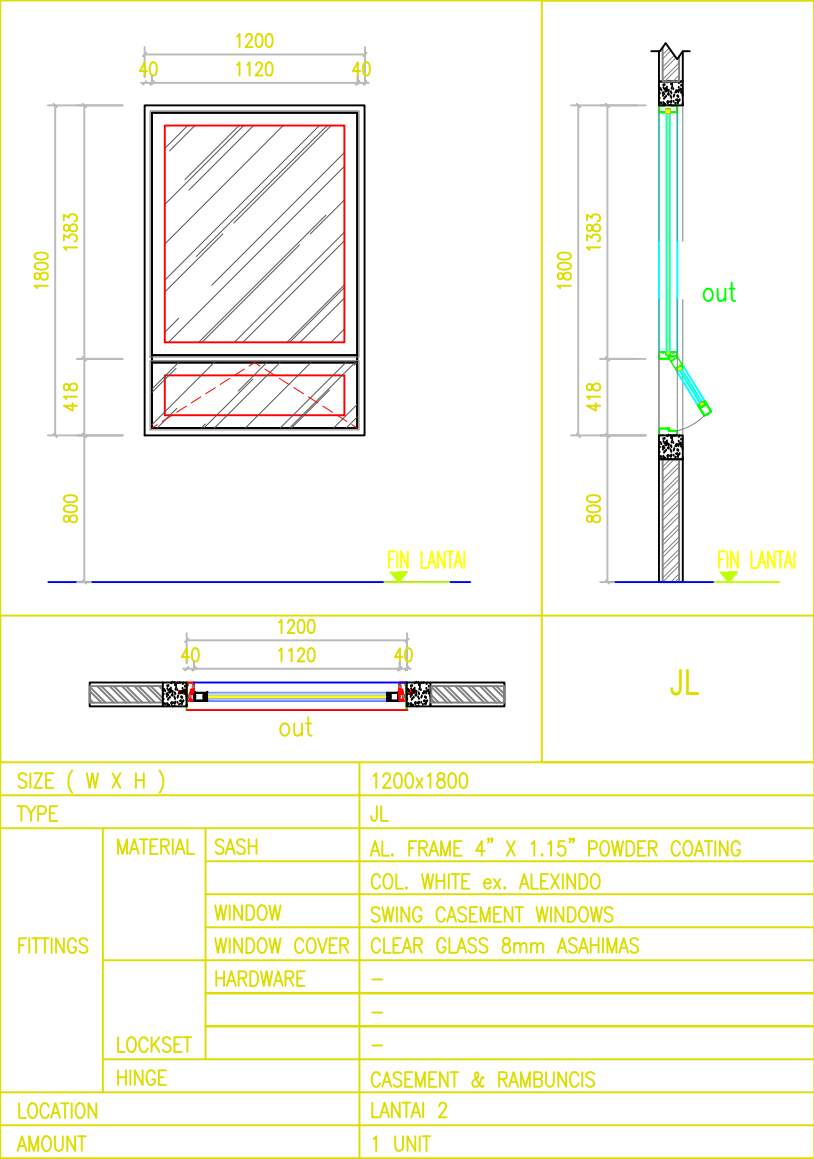

PEMERINTAH KOTA SAMARINDA

DINAS KESEHATAN KOTA SAMARINDA

Pekerjaan

PERENCANAAN PEMBANGUNAN PUSKESMAS SEI KAPIH

Lokasi

KECAMATAN SAMBUTAN KOTA SAMARINDA

Sumber Dana

APBD KOTA SAMARINDA T.A. 2023

Disetujui

Pejabat Pembuat Komitmen

HENDRA RAWAN, ST, MM
NIP. 19780626 199803 1 003

Mengetahui

Kepala Dinas Kesehatan Kota Samarinda

dr. ISMIL KUSASIH
NIP. 19680911 199803 1 009

Konsultan Perencana

PT. WIDYACONA

ENGINEERING & MANAGEMENT
TEKNIK CONSULTANT

JL. TEUKU UMAR KOMPLEK BIP BLOK-D NO.5 ; TELP. (0541) 4112776
SAMARINDA 75126 - INKINDO MEMBERSHIP No. 2290 / P / 28 KTM

Nama & Posisi	Tanda Tangan
Drafter Pontivex K.A.P.	
Team Leader Aditya L. H.	
Penanggung Jawab PT. WIDYACONA Rofi'i	

Judul Gambar	Skala	No.lbr	Kode Gbr
DETAIL KUSEN 5	1 : 40	20	ARS



Pekerjaan

PERENCANAAN PEMBANGUNAN
PUSKESMAS
SEI KAPIH

Lokasi

KECAMATAN SAMBUTAN
KOTA SAMARINDA

Sumber Dana

APBD KOTA SAMARINDA
T.A. 2023

Disetujui

Pejabat Pembuat Komitmen

HENDRA IRAWAN, ST, MM
NIP. 19780626 199803 1 003

Mengetahui

Kepala Dinas Kesehatan
Kota Samarinda

dr. ~~ISMID KUSASIH~~
NIP. 19680911 199803 1 009

Konsultan Perencana



Nama & Posisi

Tanda Tangan

Drafter

Pontivex K.A.P.

Team Leader

Aditya L. H.

Penanggung Jawab
PT. WIDYACONA

Rofi'i

Judul Gambar

Skala	
-------	--

No.lbr	Ko
--------	----

de Gbr

DETAIL ROSTER

1 : 40

21 A

RS



PERENCANAAN PEMBANGUNAN PUSKESMAS SEI KAPIH
Lokasi
KECAMATAN SAMBUTAN KOTA SAMARINDA
Sumber Dana
APBD KOTA SAMARINDA T.A. 2023
Disetujui
<u>Pejabat Pembuat Komitmen</u>  HENDRA IRAWAN ST, MM NIP. 19780626 199803 1 003
Mengetahui
<u>Kepala Dinas Kesehatan</u> <u>Kota Samarinda</u>  dr. ISMINDA KUSASIH NIP. 19680911 199803 1 009


Konsultan Perencana

 **PT. WIDYA CONA**
ENGINEERING & MANAGEMENT
TECHNICAL CONSULTANT

JL. TELUKU UMAR KOMPLEK BIP BLOK-D NO 5 ; TELP. (0541) 4112776
SAMARINDA 75126 - INKINDO MEMBERSHIP No. 2230 / P / 28 KTM

Nama & Posisi	Tanda Tangan
<u>Drafter</u>	
<u>Pontivex K.A.P.</u>	
<u>Team Leader</u>	
<u>Aditya L. H.</u>	
<u>Penanggung Jawab</u> <u>PT. WIDYACONA</u>	
<u>Rofi'i</u>	

Judul Gambar	Skala	No.lbr	Kode Gbr
DETAIL ROSTER	1 : 40	23	ARS

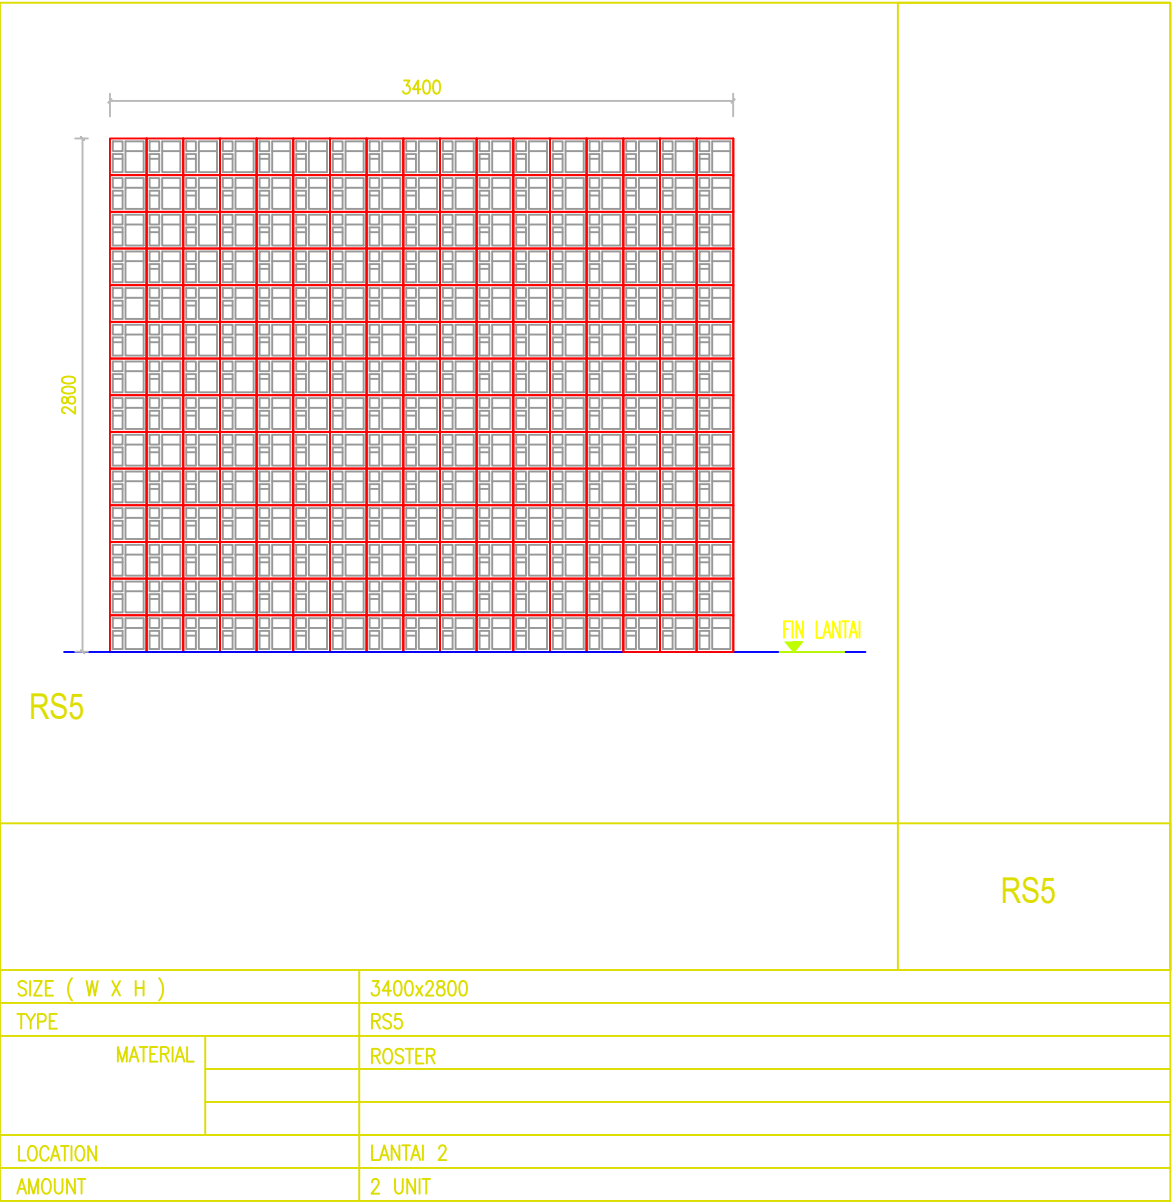

PERENCANAAN PEMBANGUNAN
PUSKESMAS
SEI KAPIH

KECAMATAN SAMBUTAN
KOTA SAMARINDA


APBD KOTA SAMARINDA
T.A. 2023

HENDRA RAWAN, ST, MM
NIP. 19780626 199803 1 003

dr. ISMID KUSASIH
NIP. 19680911 199803 1 009



PT. WIDYA CONA
 ENGINEERING & MANAGEMENT
 TEKNIK CONSULTANT
 JL. TEUKU UMAR KOMPLEK BIP BLOK-D NO.5 ; TELP. (0541) 4112776
 SAMARINDA 75126 - INKINDO MEMBERSHIP No. 2290 / P / 28 KTM

Judul Gambar	Skala	No.lbr	Kode Gbr
DETAIL TANGGA UTAMA	1 : 50	24	ARS

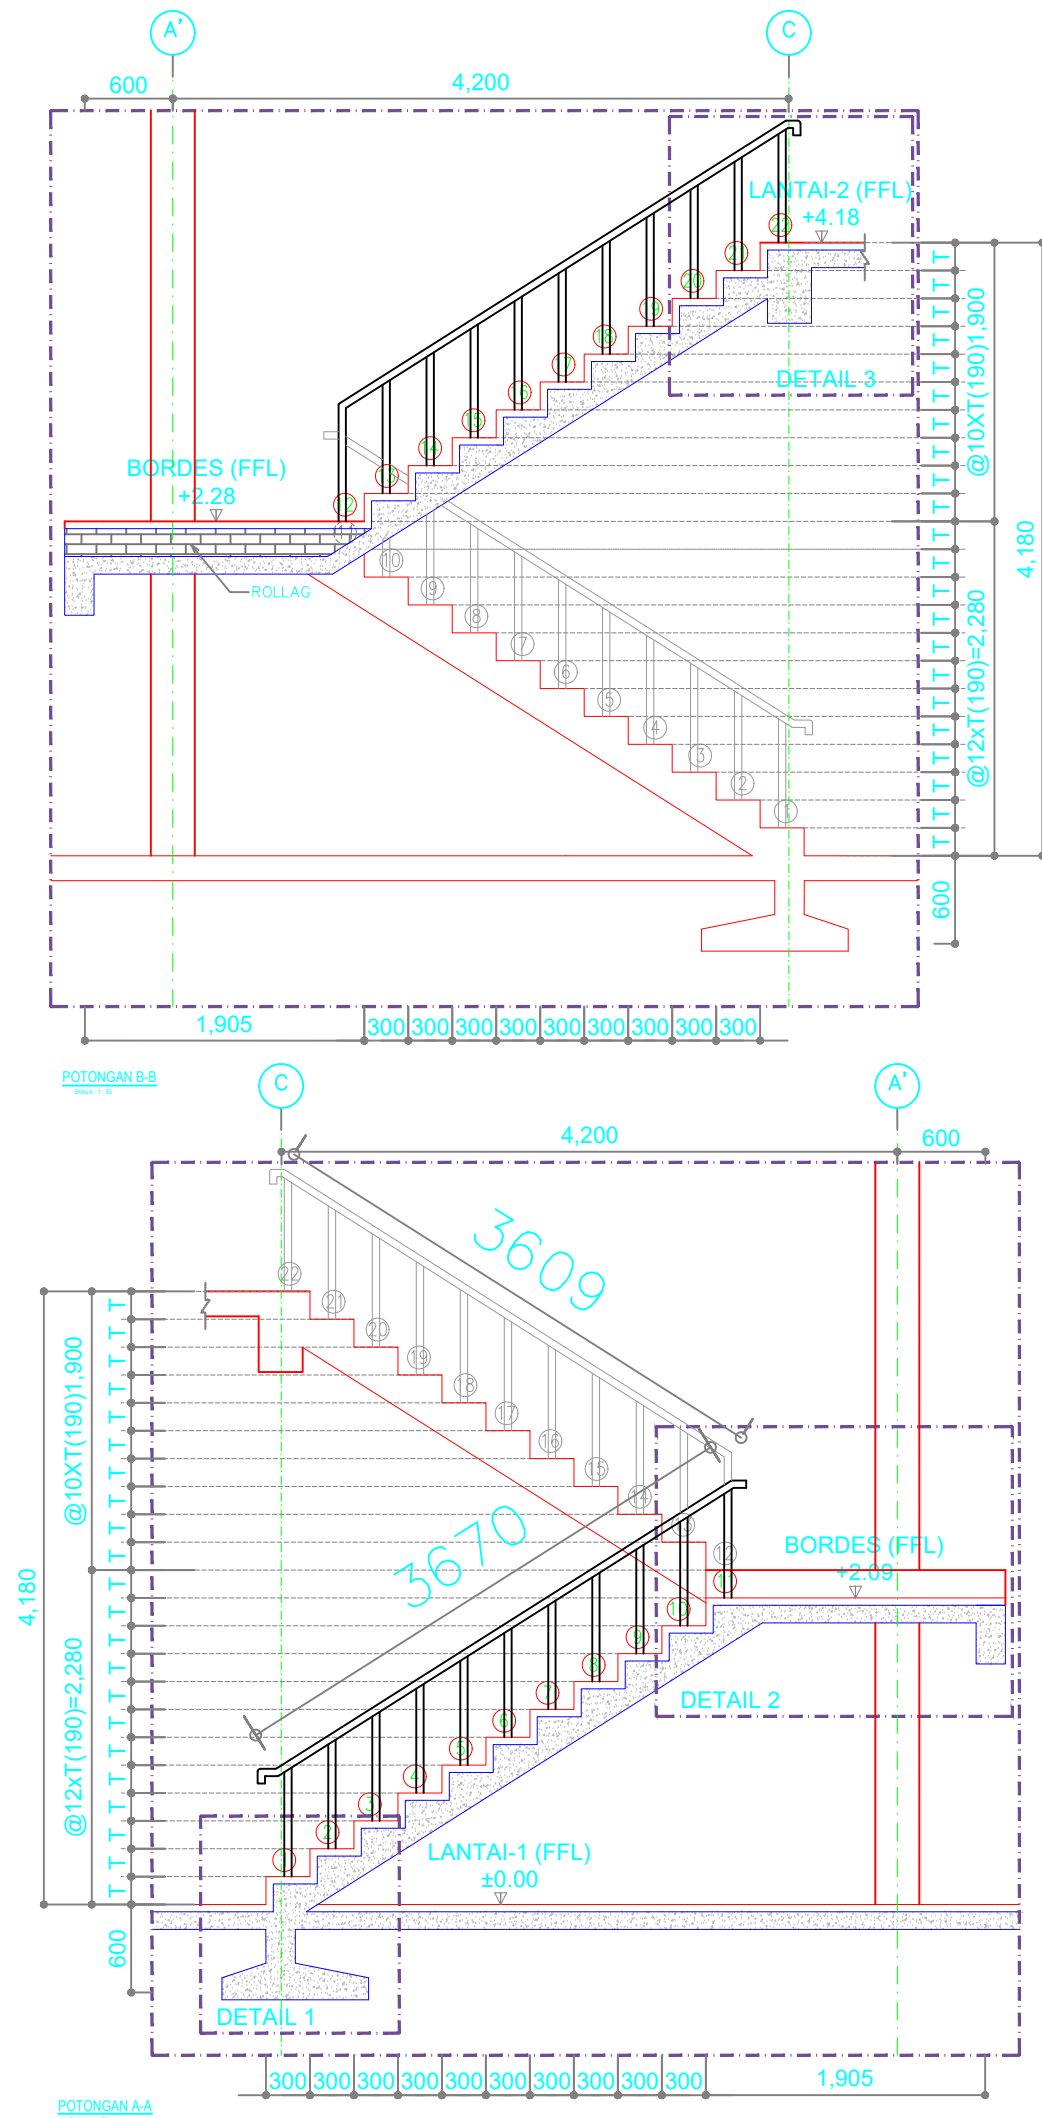

DENAH TOILET LT. 1 A

SKALA 1 : 40

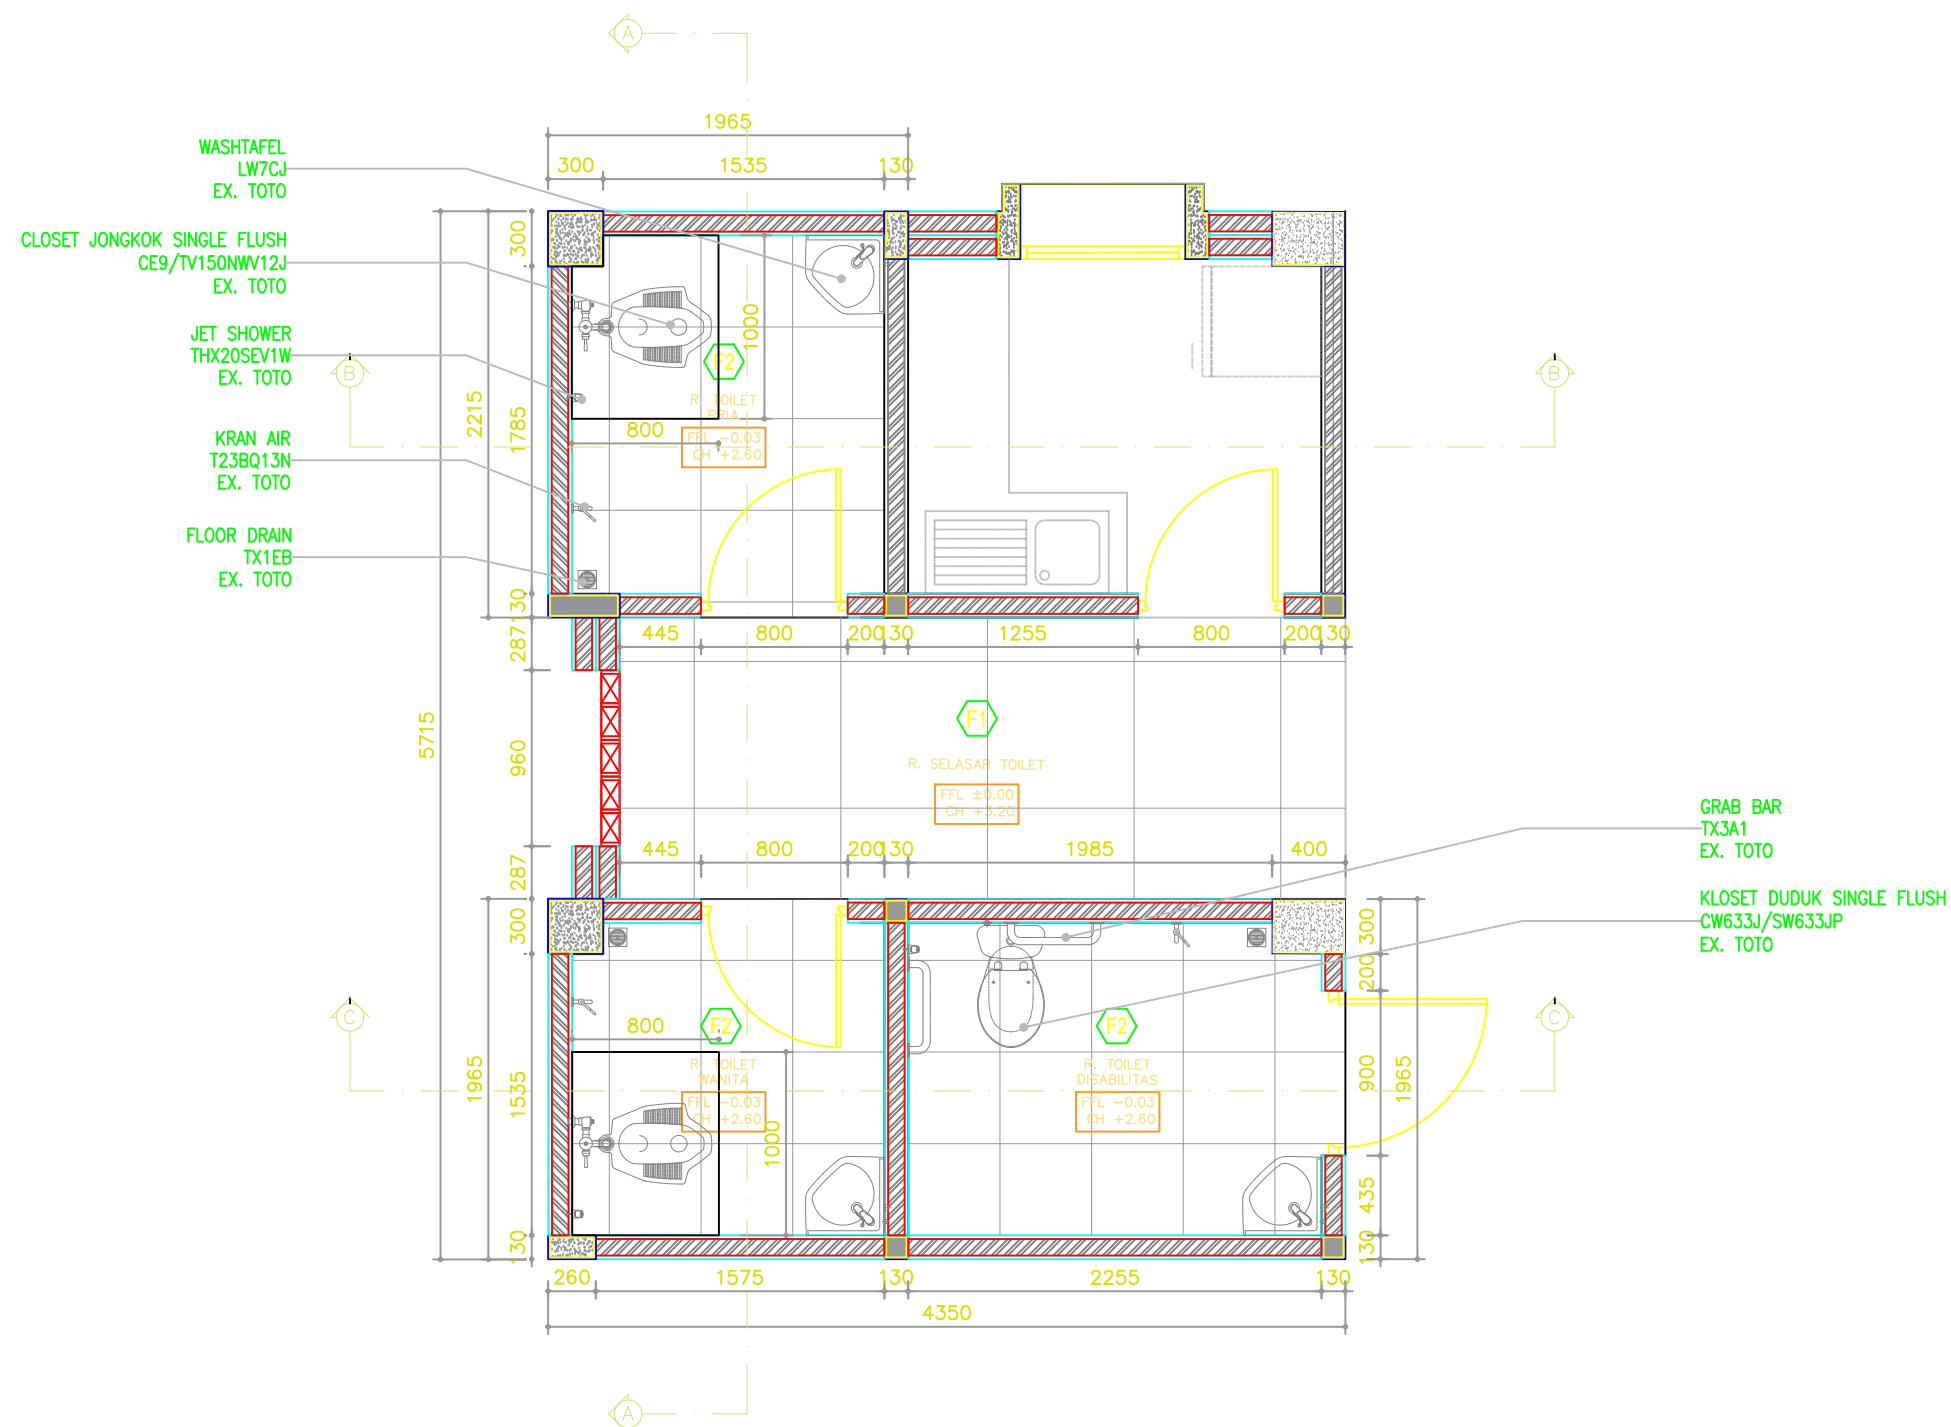

LIST MATERIAL		
MATERIAL	SIMBOL	DIMENSI
FLOOR	F1	DFRANKFURD CHARCOL 80x80 cm
	F2	NEWCASTLE PERLA 50x50 EX. ROMAN
LIST MATERIAL		
MATERIAL	SIMBOL	DIMENSI
WALL	W1	LIMBO GREY PC-027 EX. MOWILEX
	W3	AUSTIN WHITE 50x50 EX. ROMAN
JENIS MATERIAL		
BAGIAN	SIMBOL	UKURAN
CEILING	C1	PLAFOND GYPSUM 9mm
	C2	PLAFOND GYPSUM WR 9mm
	C3	PANELLUX GRID CEILING 150x150 mm



PEMERINTAH KOTA
SAMARINDA




DINAS KESEHATAN
KOTA SAMARINDA

Pekerjaan
PERENCANAAN PEMBANGUNAN PUSKESMAS SEI KAPIH
Lokasi
KECAMATAN SAMBUTAN KOTA SAMARINDA
Sumber Dana
APBD KOTA SAMARINDA T.A. 2023
Disetujui
Pejabat Pembuat Komitmen
HENDRA IRAWAN, ST, MM NIP. 19780626 199803 1 003
Mengetahui
Kepala Dinas Kesehatan Kota Samarinda
dr. ISMAY KUSASIH NIP. 19680911 199803 1 009

Konsultan Perencana
 PT. WIDYACONA ENGINEERING & MANAGEMENT TEKNIK CONSULTANT JL. TEUKU UMAR KOMPLEK BIP BLOK-D NO.5 ; TELP. (0541) 4112776 SAMARINDA 75126 - INKINDO MEMBERSHIP No. 2290 / P / 28 KTM

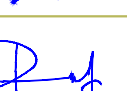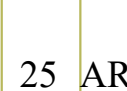Nama & Posisi	Tanda Tangan
Drafter	
Pontivex K.A.P.	
Team Leader	
Aditya L. H.	
Penanggung Jawab PT. WIDYACONA	
Rofi'i	

Judul Gambar	Skala	No.lbr	Kode Gbr
DETAIL TOILET	1 : 40	25	ARS

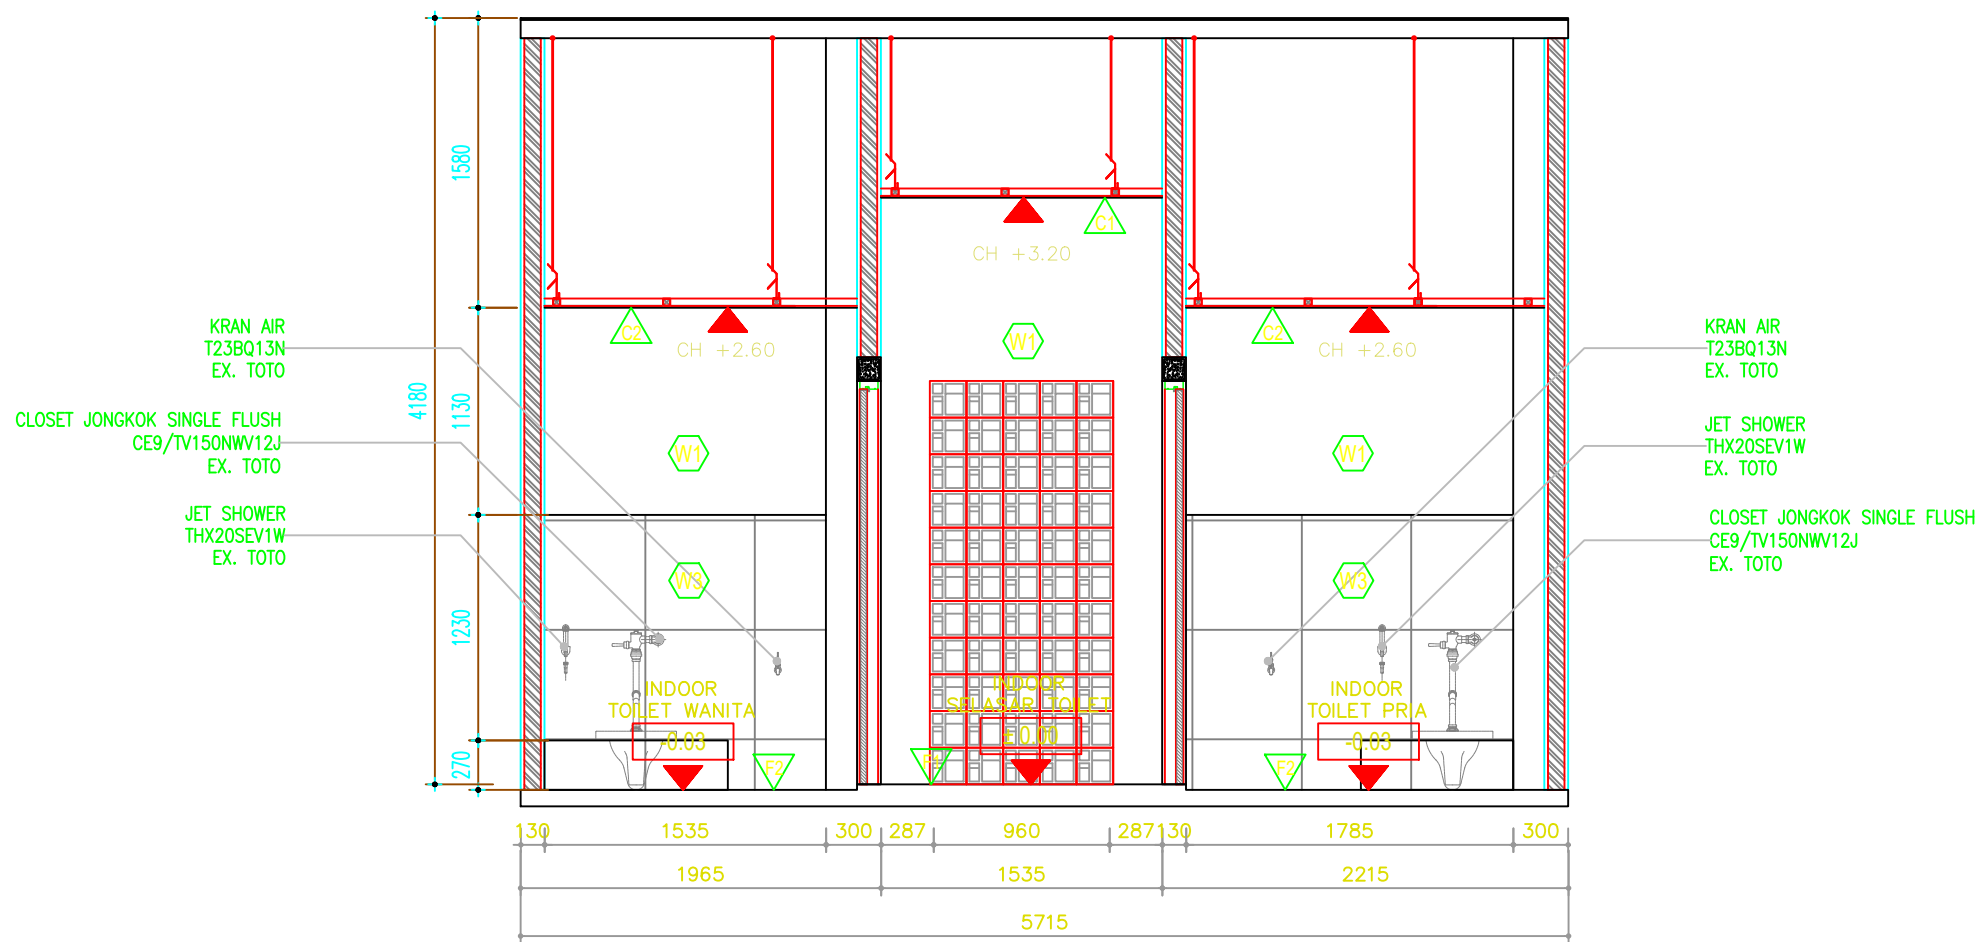

POT. A-A TOILET LT. 1 A
SKALA 1 : 40

LIST MATERIAL		
MATERIAL	SIMBOL	DIMENSI
FLOOR	F1	DFRANKFURD CHARCOL 80x80 cm
	F2	NEWCASTLE PERLA 50X50 EX. ROMAN
LIST MATERIAL		
MATERIAL	SIMBOL	DIMENSI
WALL	W1	LUMBO GREY PC-027 EX MOWILEX
	W3	AUSTIN WHITE 50X50 EX. ROMAN
JENIS MATERIAL		
BAGIAN	SIMBOL	UKURAN
CEILING	C1	PLAFOND GYPSUM 9mm
	C2	PLAFOND GYPSUM WR 9mm
	C3	PANELLUX GRID CEILING 150x150 mm

PEMERINTAH KOTA
SAMARINDA




DINAS KESEHATAN
KOTA SAMARINDA

Pekerjaan
PERENCANAAN PEMBANGUNAN PUSKESMAS SEI KAPIH
Lokasi
KECAMATAN SAMBUTAN KOTA SAMARINDA
Sumber Dana
APBD KOTA SAMARINDA T.A. 2023
Disetujui
Pejabat Pembuat Komitmen
HENDRA RAWAN, ST, MM NIP. 19780626 199803 1 003
Mengetahui
Kepala Dinas Kesehatan Kota Samarinda
dr. ISMID KUSASIH NIP. 19680911 199803 1 009


Konsultan Perencana
 PT. WIDYACONA ENGINEERING & MANAGEMENT TEKNIK CONSULTANT JL. TEUKU UMAR KOMPLEK BIP BLOK-D NO.5 ; TELP. (0541) 4112776 SAMARINDA 75126 - INKINDO MEMBERSHIP No. 2290 / P / 28 KTM

Nama & Posisi	Tanda Tangan
<u>Drafter</u>	
<u>Pontivex K.A.P.</u>	
<u>Team Leader</u>	
<u>Aditya L. H.</u>	
<u>Penanggung Jawab</u> PT. WIDYACONA	
<u>Rofi'i</u>	

Judul Gambar	Skala	No.lbr	Kode Gbr
DETAIL TOILET	1 : 40	26	ARS

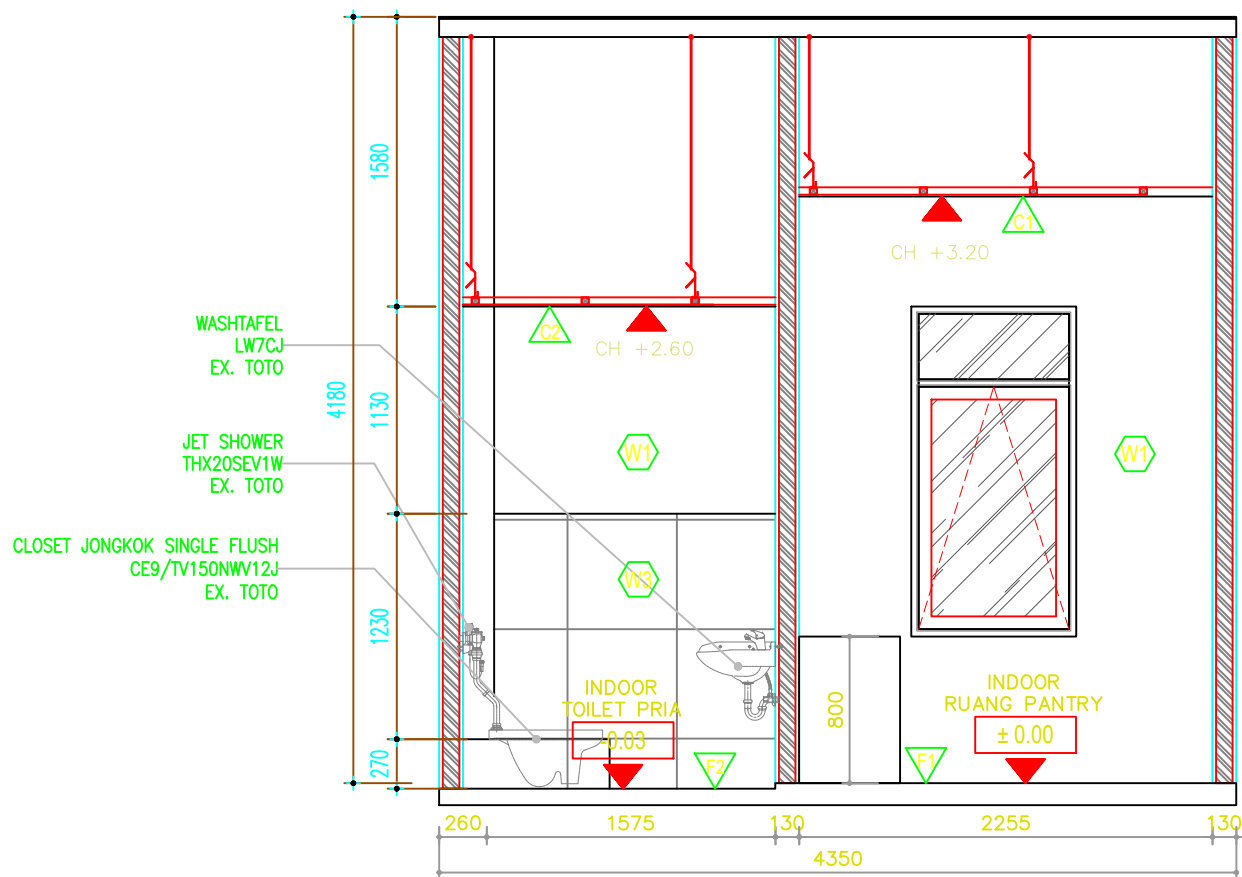

POT. B-B TOILET LT. 1 A
SKALA 1 : 40

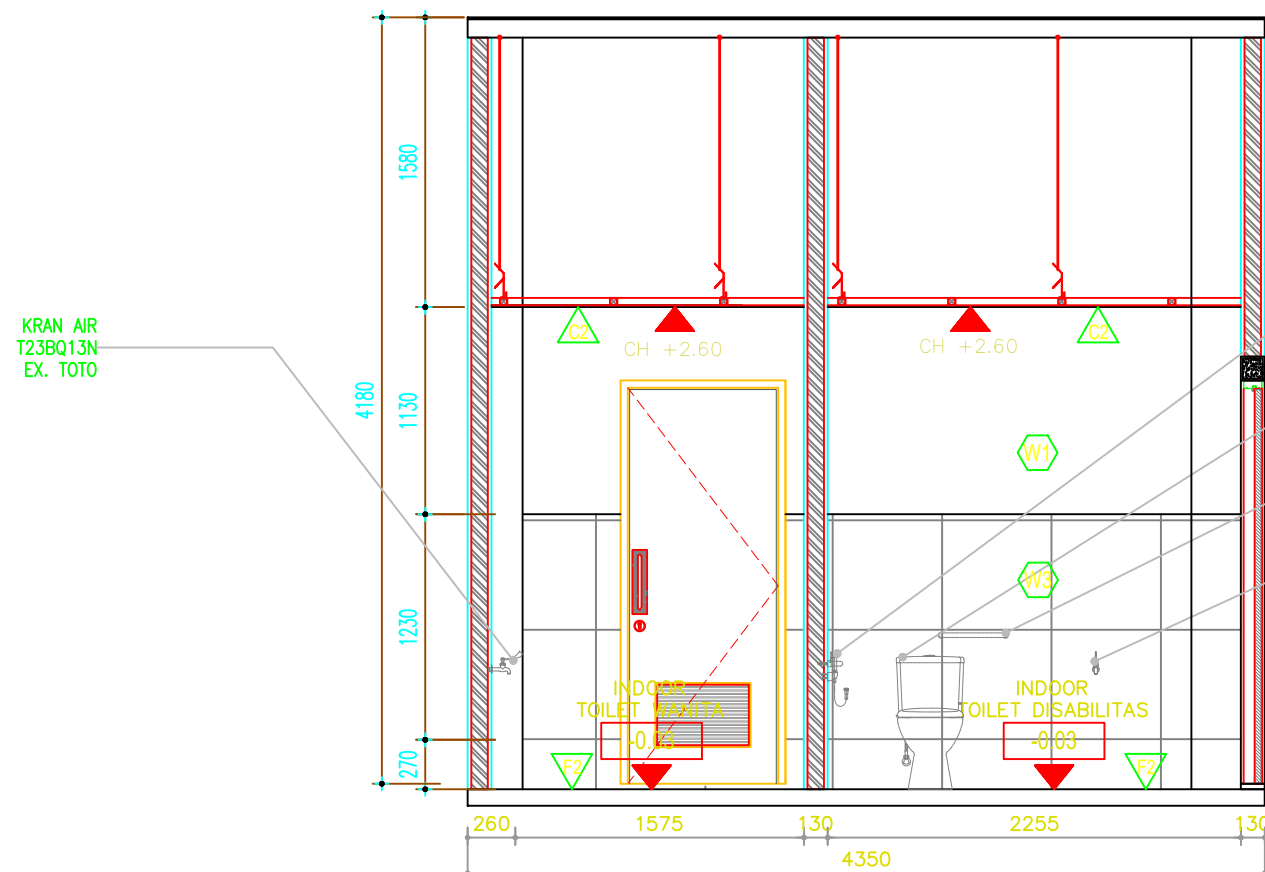

POT. C-C TOILET LT. 1 A
SKALA 1 : 40

LIST MATERIAL	
MATERIAL	DIMENSI
FLOOR	F1 DFRANKFURD CHARCOL 80x80 cm
	F2 NEWCASTLE PERLA 50X50 EX. ROMAN
LIST MATERIAL	
MATERIAL	DIMENSI
WALL	W1 LIMBO GREY PC-027 EX MOWILEX
	W3 AUSTIN WHITE 50X50 EX. ROMAN
JENIS MATERIAL	
BAGIAN	UKURAN
CEILING	C1 PLAFOND GYPSUM 9mm
	C2 PLAFOND GYPSUM WR 9mm
	C3 PANELLUX GRID CEILING 150x150 mm

PEMERINTAH KOTA
SAMARINDA



DINAS KESEHATAN
KOTA SAMARINDA

Pekerjaan

PERENCANAAN PEMBANGUNAN
PUSKESMAS
SEI KAPIH

Lokasi

KECAMATAN SAMBUTAN
KOTA SAMARINDA

Sumber Dana

APBD KOTA SAMARINDA
T.A. 2023

Disetujui

Pejabat Pembuat Komitmen

HENDRA IRAWAN, ST, MM
NIP. 19780626 199803 1 003

Mengetahui

Kepala Dinas Kesehatan
Kota Samarinda

dr. ISMID KUSASIH
NIP. 19680911 199803 1 009

Konsultan Perencana




Nama & Posisi	Tanda Tangan
Drafter	
Pontivex K.A.P.	
Team Leader	
Aditya L. H.	
Penanggung Jawab PT. WIDYACONA	
Rofi'i	

Judul Gambar	Skala	No.lbr	Kode Gbr
1 : 40	1 : 40	27	ARS

DENAH TOILET LT. 1 B

SKALA 1 : 40

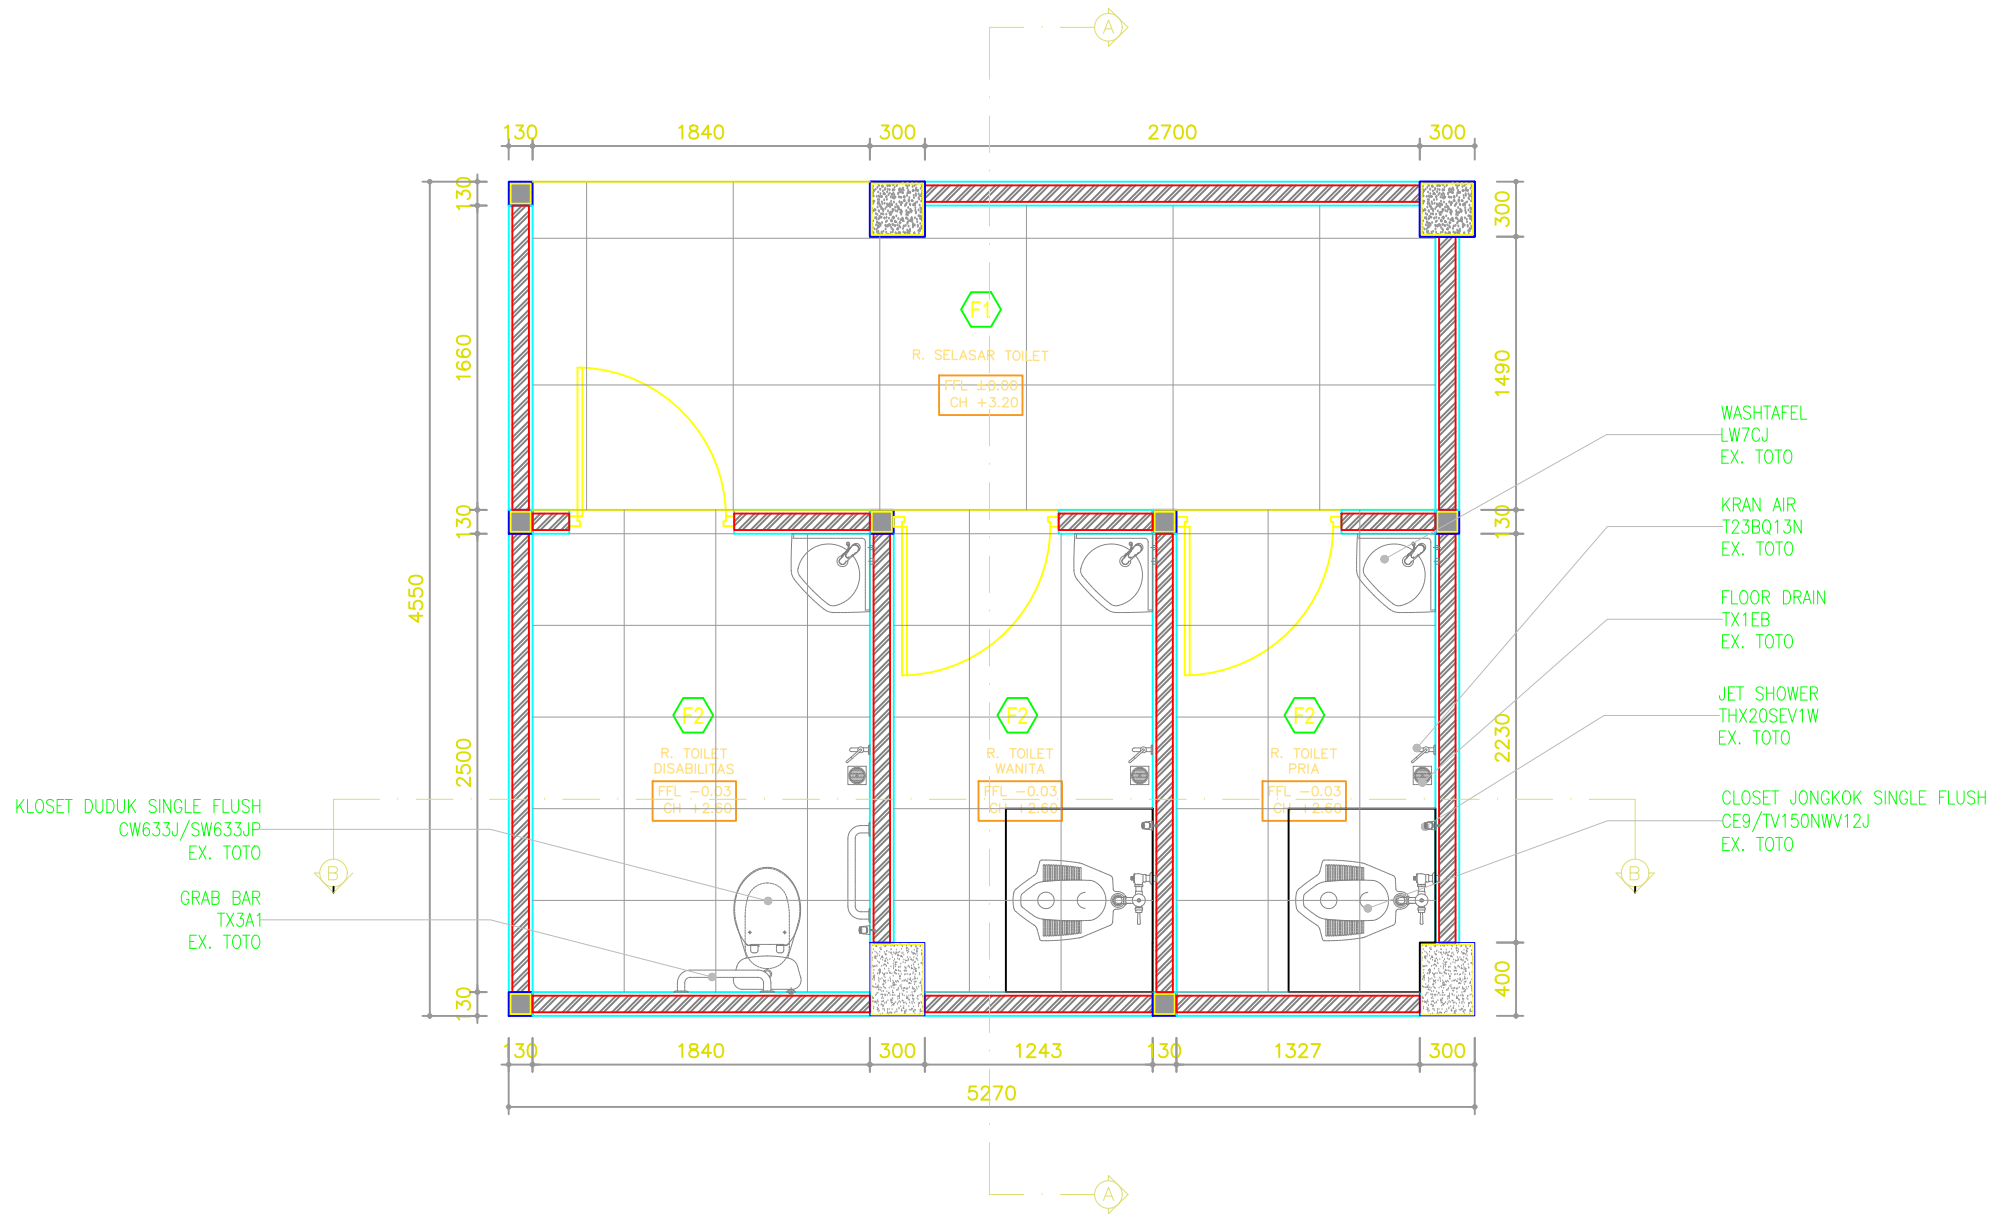

LIST MATERIAL		
MATERIAL	SIMBOL	DIMENSI
FLOOR	F1	DFRANKFURD CHARCOL 80x80 cm
	F2	NEWCASTLE PERLA 50x50 EX. ROMAN
LIST MATERIAL		
MATERIAL	SIMBOL	DIMENSI
WALL	W1	LUMBO GREY PC-027 EX. MOWILEX
	W3	AUSTIN WHITE 50x50 EX. ROMAN
JENIS MATERIAL		
BAGIAN	SIMBOL	UKURAN
CEILING	C1	PLAFOND GYPSUM 9mm
	C2	PLAFOND GYPSUM WR 9mm
	C3	PANELLUX GRID CEILING 150x150 mm

PEMERINTAH KOTA SAMARINDA

DINAS KESEHATAN KOTA SAMARINDA

Pekerjaan

PERENCANAAN PEMBANGUNAN PUSKESMAS SEI KAPIH

Lokasi

KECAMATAN SAMBUTAN KOTA SAMARINDA

Sumber Dana

APBD KOTA SAMARINDA T.A. 2023

Disetujui

Pejabat Pembuat Komitmen

HENDRA IRAWAN, ST, MM
NIP. 19780526 199803 1 003

Mengetahui

Kepala Dinas Kesehatan Kota Samarinda

dr. ISMA KUSASIH
NIP. 19680911 199803 1 009


Konsultan Perencana

PT. WIDYACONA
ENGINEERING & MANAGEMENT
TEKNIK CONSULTANT


JL. TEUKU UMAR KOMPLEK BIP BLOK-D NO.5 ; TELP. (0541) 4112776
SAMARINDA 75126 - INKINDO MEMBERSHIP No. 2290 / P / 28 KTM

Nama & Posisi	Tanda Tangan
Drafter	
Pontivex K.A.P.	
Team Leader	
Aditya L. H.	
Penanggung Jawab PT. WIDYACONA	
Rofi'i	

Judul Gambar	Skala	No.lbr	Kode Gbr
DETAIL TOILET	1 : 40	28	ARS

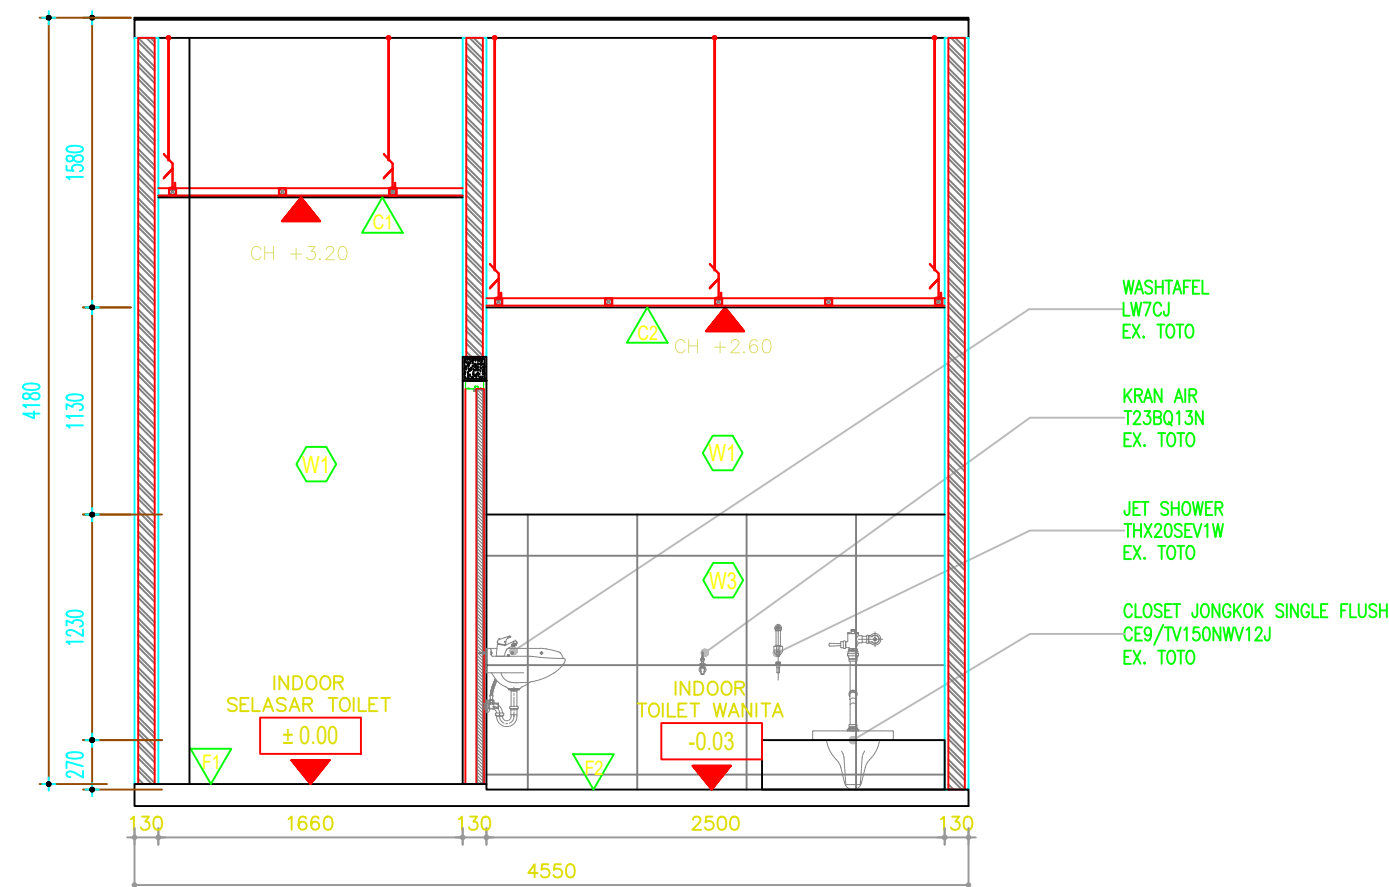

POT. A-A TOILET LT. 1 B
SKALA 1 : 40

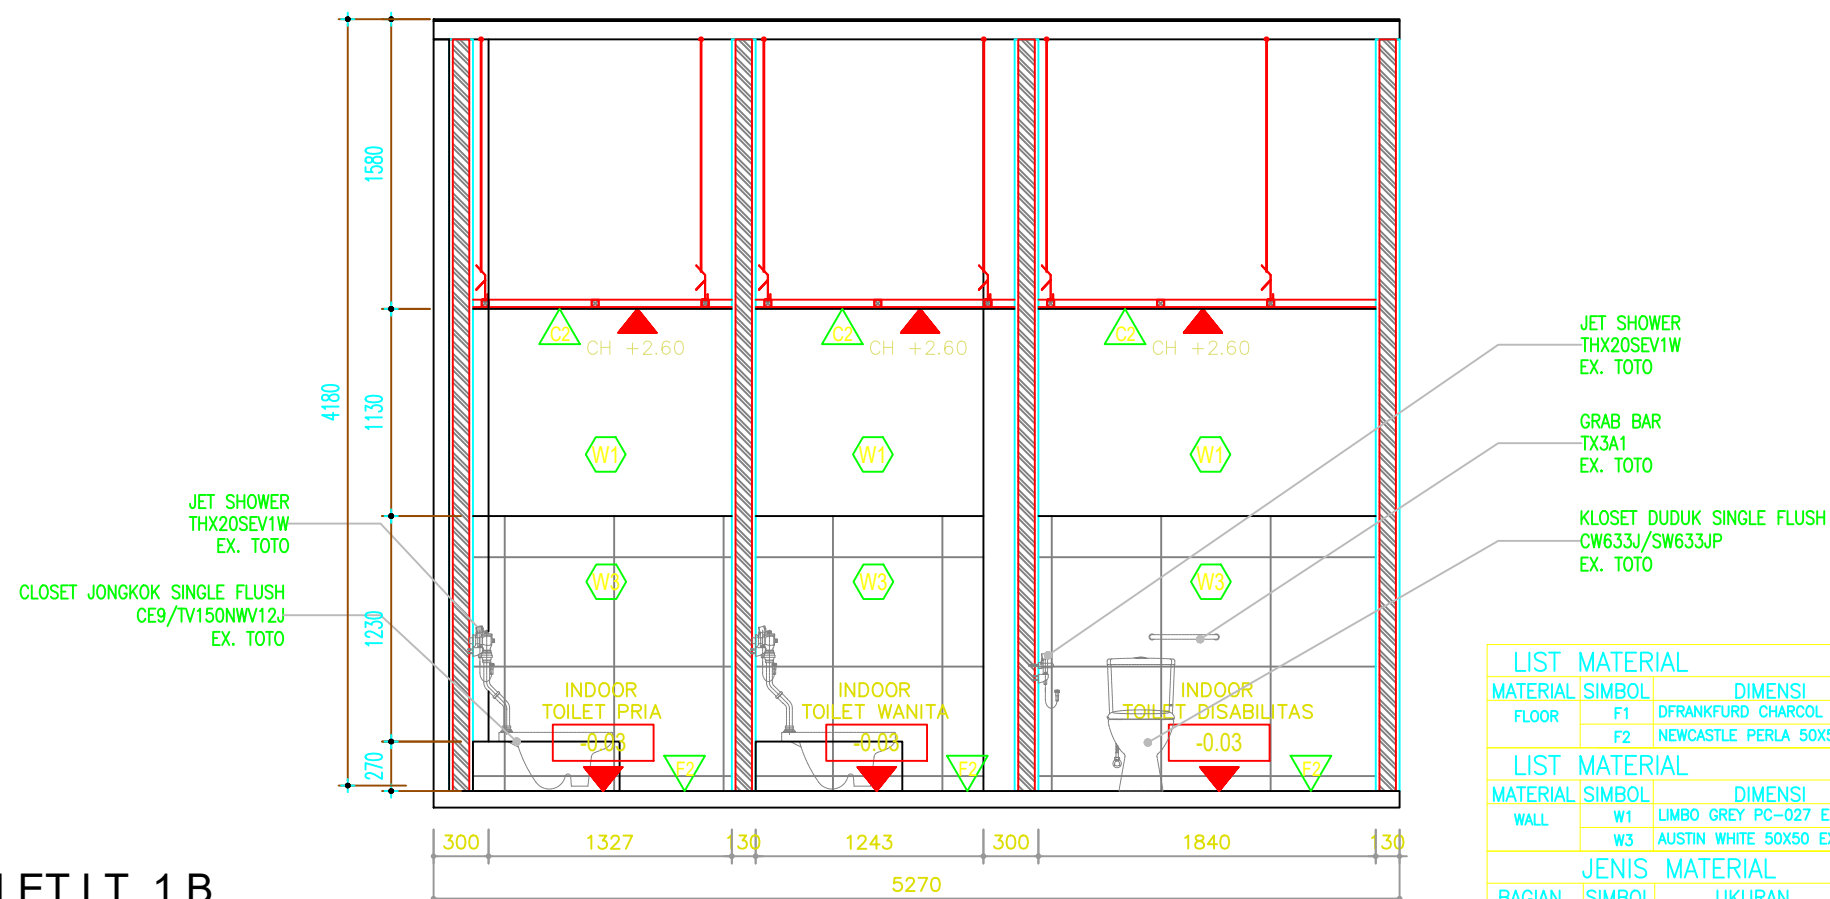

POT. B-B TOILET LT. 1 B
SKALA 1 : 40

LIST MATERIAL		
MATERIAL	SIMBOL	DIMENSI
FLOOR	F1	DFRANKFURD CHARCOL 80x80 cm
	F2	NEWCASTLE PERLA 50X50 EX. ROMAN
LIST MATERIAL		
MATERIAL	SIMBOL	DIMENSI
WALL	W1	LUMBO GREY PC-027 EX. MOWILEX
	W3	AUSTIN WHITE 50X50 EX. ROMAN
JENIS MATERIAL		
BAGIAN	SIMBOL	UKURAN
CEILING	C1	PLAFOND GYPSUM 9mm
	C2	PLAFOND GYPSUM WR 9mm
	C3	PANELLUX GRID CEILING 150x150 mm



PEMERINTAH KOTA
SAMARINDA



DINAS KESEHATAN
KOTA SAMARINDA

Pekerjaan
PERENCANAAN PEMBANGUNAN PUSKESMAS SEI KAPIH
Lokasi
KECAMATAN SAMBUTAN KOTA SAMARINDA
Sumber Dana
APBD KOTA SAMARINDA T.A. 2023
Disetujui
Pejabat Pembuat Komitmen
HENDRA IRRAWAN, ST, MM NIP. 19780626 199803 1 003
Mengetahui
Kepala Dinas Kesehatan Kota Samarinda
dr. ISMID KUSASIH NIP. 19680911 199803 1 009


Konsultan Perencana
 PT. WIDYACONA ENGINEERING & MANAGEMENT TEKNIK CONSULTANT JL. TEUKU UMAR KOMPLEK BIP BLOK-D NO.5 ; TELP. (0541) 4112776 SAMARINDA 75126 - INKINDO MEMBERSHIP No. 2290 / P / 28 KTM

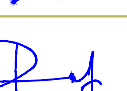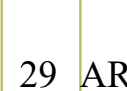Nama & Posisi	Tanda Tangan
Drafter	
Pontivex K.A.P.	
Team Leader	
Aditya L. H.	
Penanggung Jawab PT. WIDYACONA	
Rofi'i	

Judul Gambar	Skala	No.lbr	Kode Gbr
DETAIL TOILET	1 : 40	29	ARS

DENAH TOILET LT. 2

SKALA 1 : 40

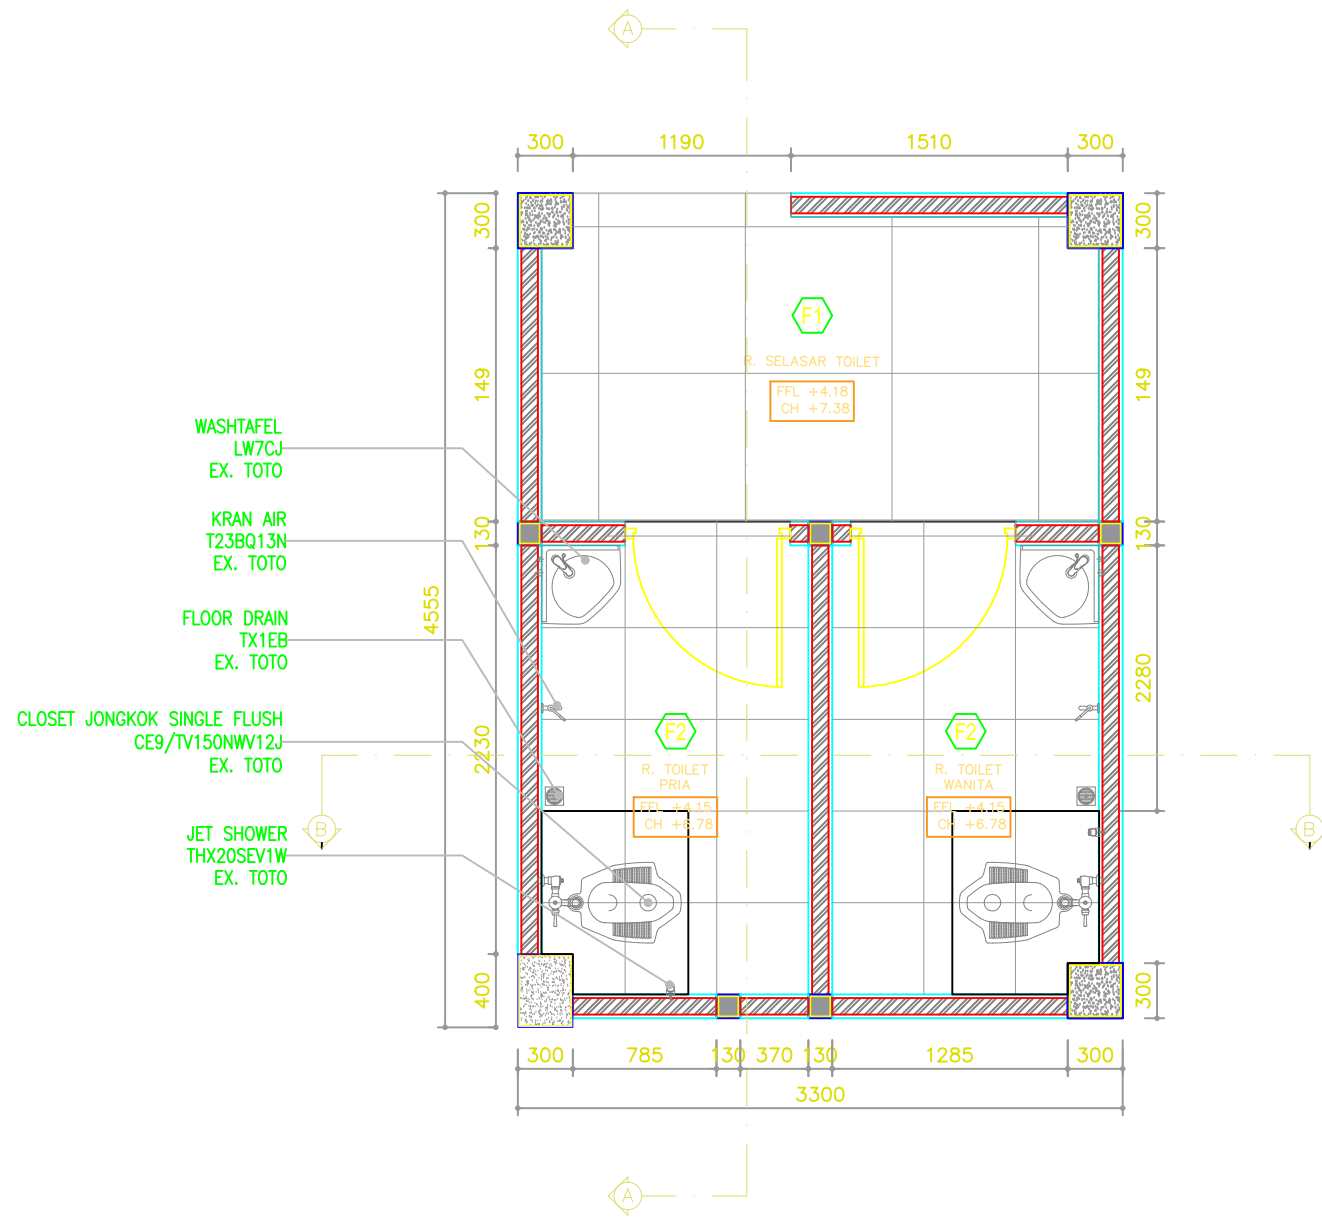


LIST MATERIAL		
MATERIAL	SIMBOL	DIMENSI
FLOOR	F1	DFRANKFURD CHARCOL 80x80 cm
	F2	NEWCASTLE PERLA 50X50 EX. ROMAN
LIST MATERIAL		
MATERIAL	SIMBOL	DIMENSI
WALL	W1	LIMBO GREY PC-027 EX. MOWILEX
	W3	AUSTIN WHITE 50X50 EX. ROMAN
JENIS MATERIAL		
BAGIAN	SIMBOL	UKURAN
CEILING	C1	PLAFOND GYPSUM 9mm
	C2	PLAFOND GYPSUM WR 9mm
	C3	PANELLUX GRID CEILING 150x150 mm

Pekerjaan
PERENCANAAN PEMBANGUNAN PUSKESMAS SEI KAPIH
Lokasi
KECAMATAN SAMBUTAN KOTA SAMARINDA
Sumber Dana
APBD KOTA SAMARINDA T.A. 2023
Disetujui
Pejabat Pembuat Komitmen
HENDRA RAWAN, ST, MM NIP. 19780626 199803 1 003
Mengetahui
Kepala Dinas Kesehatan Kota Samarinda
dr. ISMID KUSASIH NIP. 19680911 199803 1 009

Konsultan Perencana
 PT. WIDYACONA ENGINEERING & MANAGEMENT TEKNIK CONSULTANT JL. TEUKU UMAR KOMPLEK BIP BLOK-D NO.5 ; TELP. (0541) 4112776 SAMARINDA 75126 - INKINDO MEMBERSHIP No. 2290 / P / 28 KTM


Nama & Posisi	Tanda Tangan
Drafter	
Pontivex K.A.P.	
Team Leader	
Aditya L. H.	
Penanggung Jawab PT. WIDYACONA	
Rofi'i	

Judul Gambar	Skala	No.lbr	Kode Gbr
DETAIL TOILET	1 : 40	30	ARS

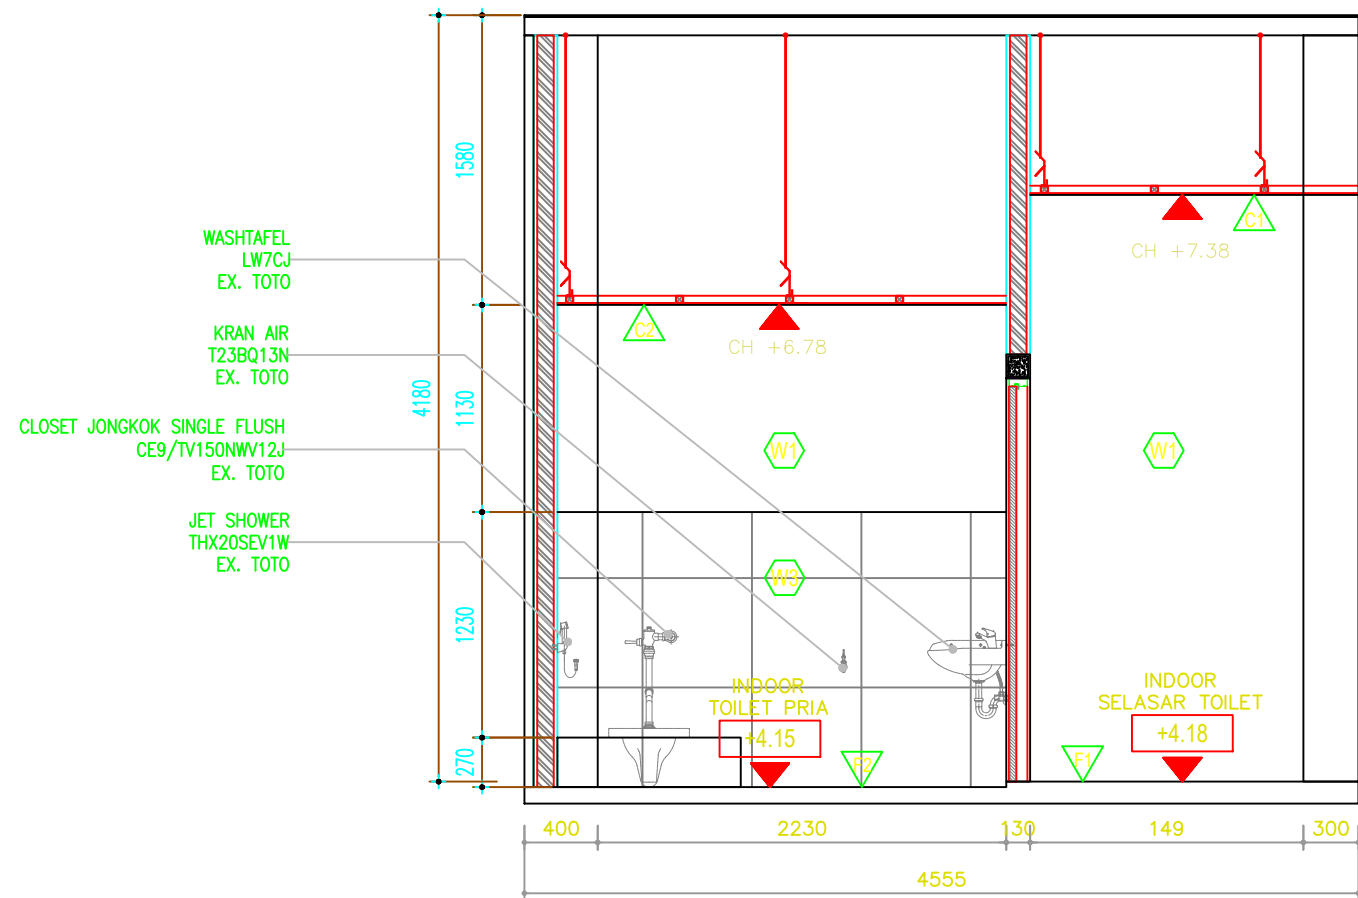

POT. A-A TOILET LT. 2

SKALA 1 : 40

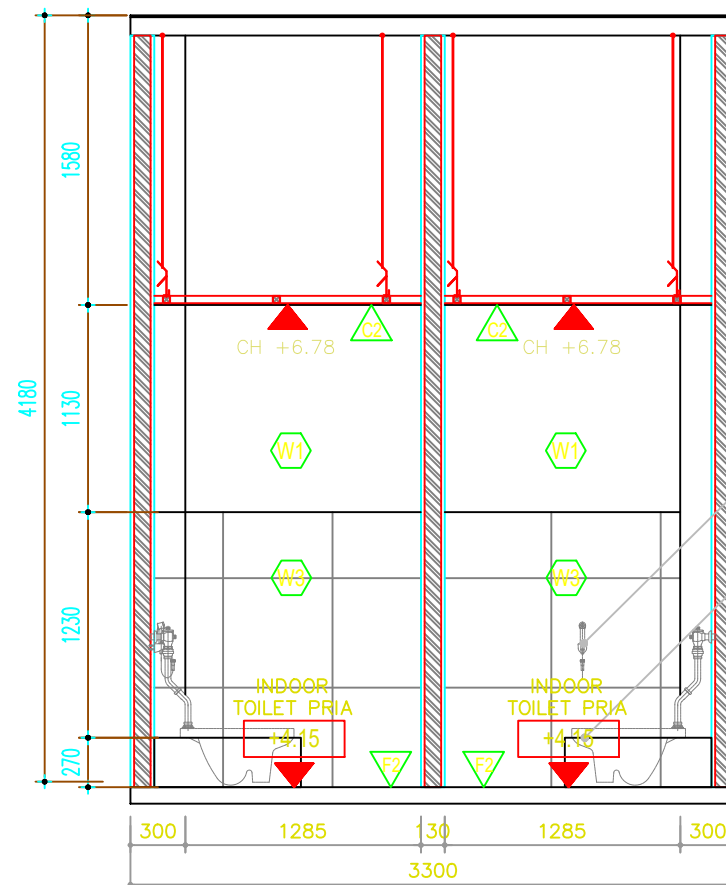

POT. B-B TOILET LT. 2

SKALA 1 : 40

LIST MATERIAL	
MATERIAL	SIMBOL
FLOOR	F1
	F2
LIST MATERIAL	
MATERIAL	SIMBOL
WALL	W1
	W3
JENIS MATERIAL	
BAGIAN	SIMBOL
CEILING	C1
	C2
	C3

PEMERINTAH KOTA
SAMARINDA




DINAS KESEHATAN
KOTA SAMARINDA

Pekerjaan
PERENCANAAN PEMBANGUNAN PUSKESMAS SEI KAPIH
Lokasi
KECAMATAN SAMBUTAN KOTA SAMARINDA
Sumber Dana
APBD KOTA SAMARINDA T.A. 2023
Disetujui
Pejabat Pembuat Komitmen
HENDRA IRAWAN, ST, MM NIP. 19780626 199803 1 003
Mengetahui
Kepala Dinas Kesehatan Kota Samarinda
dr. ISMID KUSASIH NIP. 19680911 199803 1 009


Konsultan Perencana
PT. WIDYACONA
ENGINEERING & MANAGEMENT TEKNIK CONSULTANT
JL. TEUKU UMAR KOMPLEK BIP BLOK-D NO.5 ; TELP. (0541) 4112776 SAMARINDA 75126 - INKINDO MEMBERSHIP No. 2290 / P / 28 KTM

Nama & Posisi	Tanda Tangan
Drafter	
Pontivex K.A.P.	
Team Leader	
Aditya L. H.	
Penanggung Jawab PT. WIDYACONA	
Rofi'i	


Judul Gambar	Skala	No.lbr	Kode Gbr
DETAIL TOILET	1 : 40	31	ARS

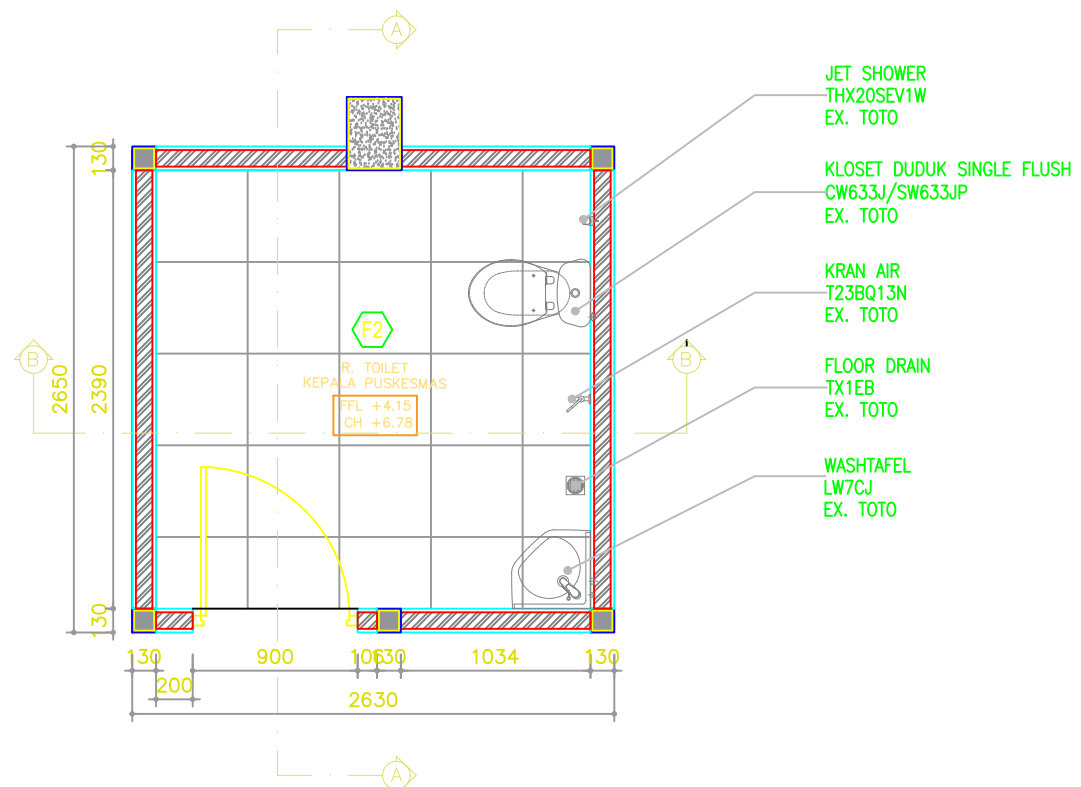

DENAH TOILET KEPALA PUSKESMAS
SKALA 1 : 40

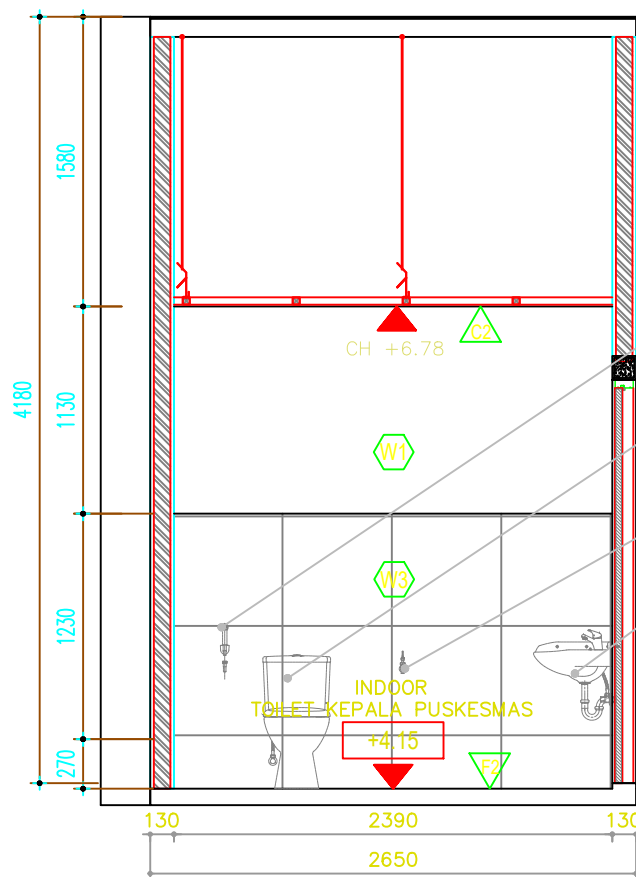

POT. A-A TOILET KEPALA PUSKESMAS
SKALA 1 : 40

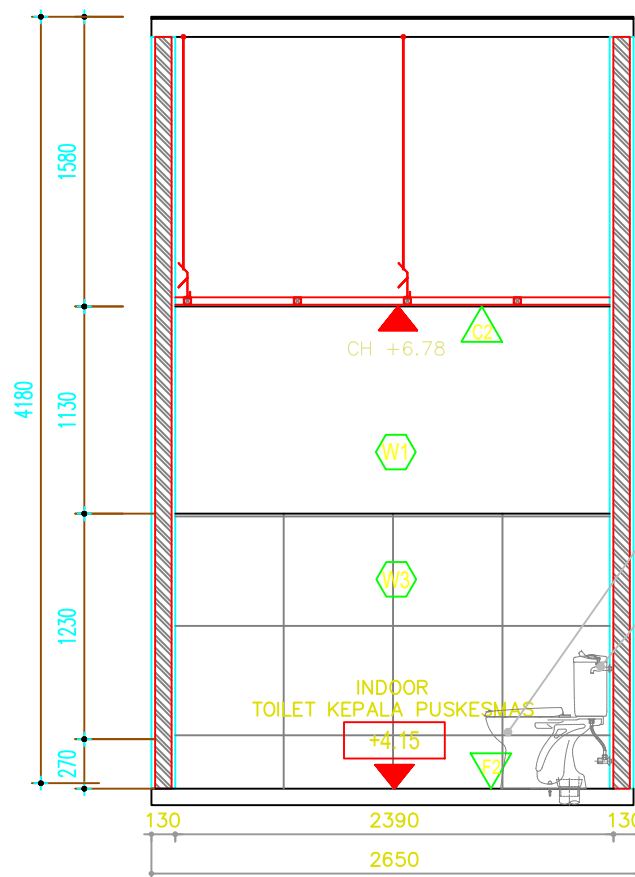

POT. B-B TOILET KEPALA PUSKESMAS
SKALA 1 : 40

LIST MATERIAL		
MATERIAL	SIMBOL	DIMENSI
FLOOR	F1	DFRANKFURD CHARCOL 80x80 cm
	F2	NEWCASTLE PERLA 50X50 EX. ROMAN
LIST MATERIAL		
MATERIAL	SIMBOL	DIMENSI
WALL	W1	LIMBO GREY PC-027 EX. MOWILEX
	W3	AUSTIN WHITE 50X50 EX. ROMAN
JENIS MATERIAL		
BAGIAN	SIMBOL	UKURAN
CEILING	C1	PLAFOND GYPSUM 9mm
	C2	PLAFOND GYPSUM WR 9mm
	C3	PANELLUX GRID CEILING 150x150 mm

PEMERINTAH KOTA
SAMARINDA



DINAS KESEHATAN
KOTA SAMARINDA

Pekerjaan
PERENCANAAN PEMBANGUNAN PUSKESMAS SEI KAPIH
Lokasi
KECAMATAN SAMBUTAN KOTA SAMARINDA
Sumber Dana
APBD KOTA SAMARINDA T.A. 2023
Disetujui
Pejabat Pembuat Komitmen
HENDRA IRAWAN, ST, MM NIP. 19780626 199803 1 003
Mengetahui
Kepala Dinas Kesehatan Kota Samarinda
dr. ISMIL KUSASIH NIP. 19680911 199803 1 009


Konsultan Perencana

PT. WIDYA CONA
ENGINEERING & MANAGEMENT
TECHNICAL CONSULTANT


JL. TEUKU UMAR KOMPLEK BIP BLOK-D NO.5 ; TELP. (0541) 4112776
SAMARINDA 75126 - INKINDO MEMBERSHIP No. 2290 / P / 28 KTM

Nama & Posisi	Tanda Tangan
Drafter	
Pontivex K.A.P.	
Team Leader	
Aditya L. H.	
Penanggung Jawab PT. WIDYA CONA	
Rofi'i	

Judul Gambar	Skala	No.lbr	Kode Gbr
DETAIL TOILET KEPALA PUSKESMAS	1 : 40	32	ARS

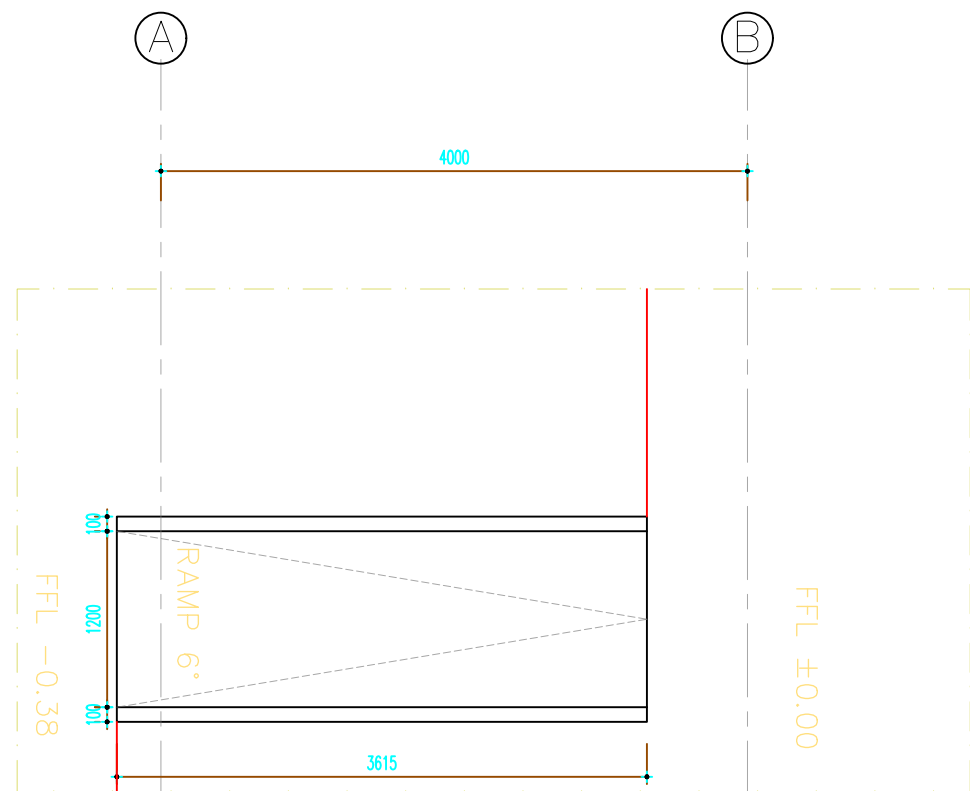

DENAH RAMP
SKALA 1 : 50

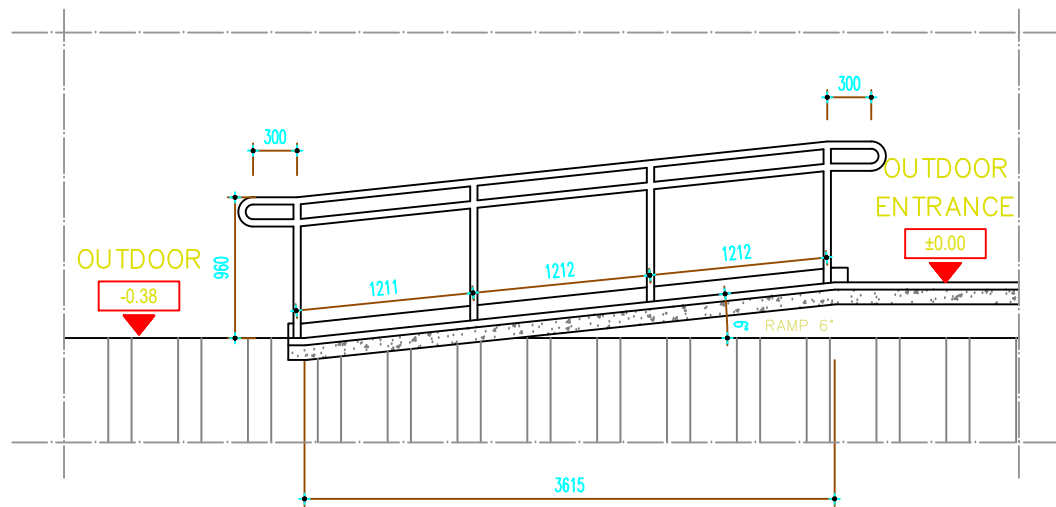

DETAIL RAMP
SKALA 1 : 50

PEMERINTAH KOTA
SAMARINDA





DINAS KESEHATAN
KOTA SAMARINDA

Pekerjaan
PERENCANAAN PEMBANGUNAN PUSKESMAS SEI KAPIH
Lokasi
KECAMATAN SAMBUTAN KOTA SAMARINDA
Sumber Dana
APBD KOTA SAMARINDA T.A. 2023
Disetujui
Pejabat Pembuat Komitmen
 HENDRA RAWAN, ST, MM NIP. 19780626 199803 1 003
Mengetahui
Kepala Dinas Kesehatan Kota Samarinda
 dr. ISMUD KUSASIH NIP. 19680911 199803 1 009

Konsultan Perencana
 PT. WIDYACONA ENGINEERING & MANAGEMENT TEKNIK CONSULTANT JL. TEUKU UMAR KOMPLEK BIP BLOK-D NO.5 ; TELP. (0541) 4112776 SAMARINDA 75126 - INKINDO MEMBERSHIP No. 2290 / P / 28 KTM

Nama & Posisi	Tanda Tangan
Drafter	
Pontivex K.A.P.	
Team Leader	
Aditya L. H.	
Penanggung Jawab PT. WIDYACONA	
Rofi'i	

Judul Gambar	Skala	No.lbr	Kode Gbr
DETAIL RAMP	1 : 50	33	ARS

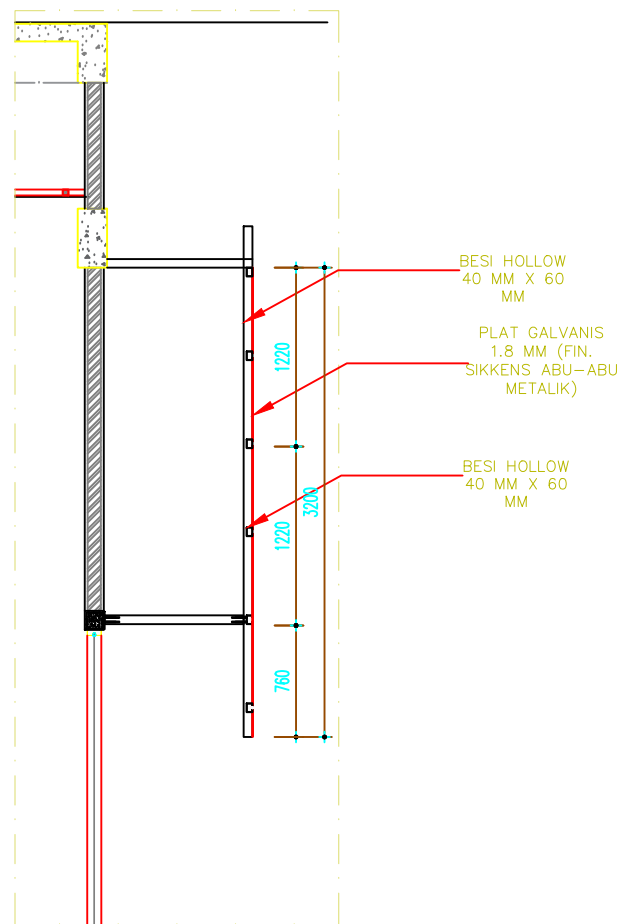
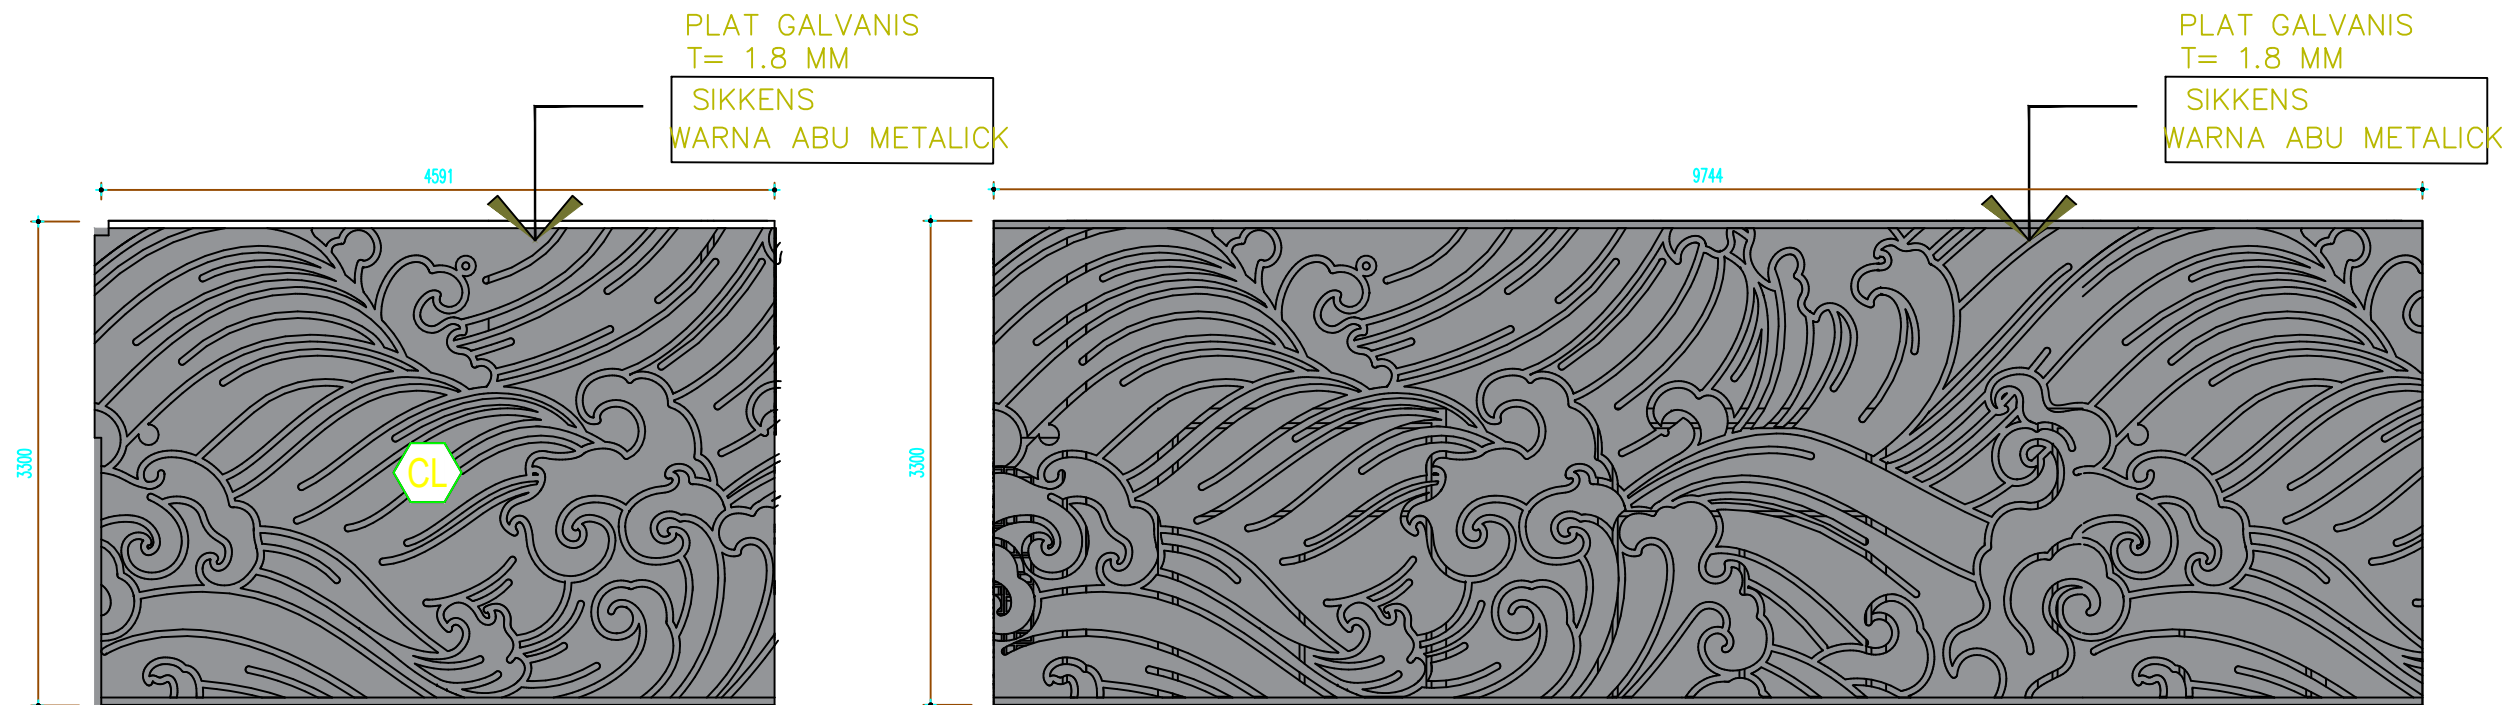


DETAIL ORNAMEN CUTTING LASER
SKALA 1 : 50


PEMERINTAH KOTA
SAMARINDA




DINAS KESEHATAN
KOTA SAMARINDA

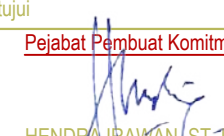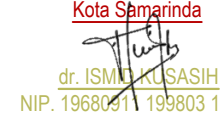Pekerjaan
PERENCANAAN PEMBANGUNAN PUSKESMAS SEI KAPIH
Lokasi
KECAMATAN SAMBUTAN KOTA SAMARINDA
Sumber Dana
APBD KOTA SAMARINDA T.A. 2023
Disetujui
<u>Pejabat Pembuat Komitmen</u>  HENDRA IRAWAN, ST,MM NIP. 19780626 199803 1 003
Mengetahui
<u>Kepala Dinas Kesehatan Kota Samarinda</u>  dr. ISMUTUSASIH NIP. 19680911 199803 1 009

Konsultan Perencana
 PT. WIDYACONA ENGINEERING & MANAGEMENT TECHNICAL CONSULTANT JL. TEUKU UMAR KOMPLEK BIP BLOK-D NO.5 ; TELP. (0541) 4112776 SAMARINDA 75126 - INKINDO MEMBERSHIP No. 2290 / P / 28 KTM

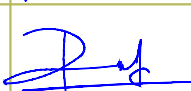Nama & Posisi	Tanda Tangan
<u>Drafter</u>	
<u>Pontivex K.A.P.</u>	
<u>Team Leader</u>	
Aditya L. H.	
<u>Penanggung Jawab PT. WIDYACONA</u>	
Rofi'i	


Judul Gambar	Skala	No.lbr	Kode Gbr
DETAIL ORNAMEN PLAT CNC	1 : 50	34	ARS

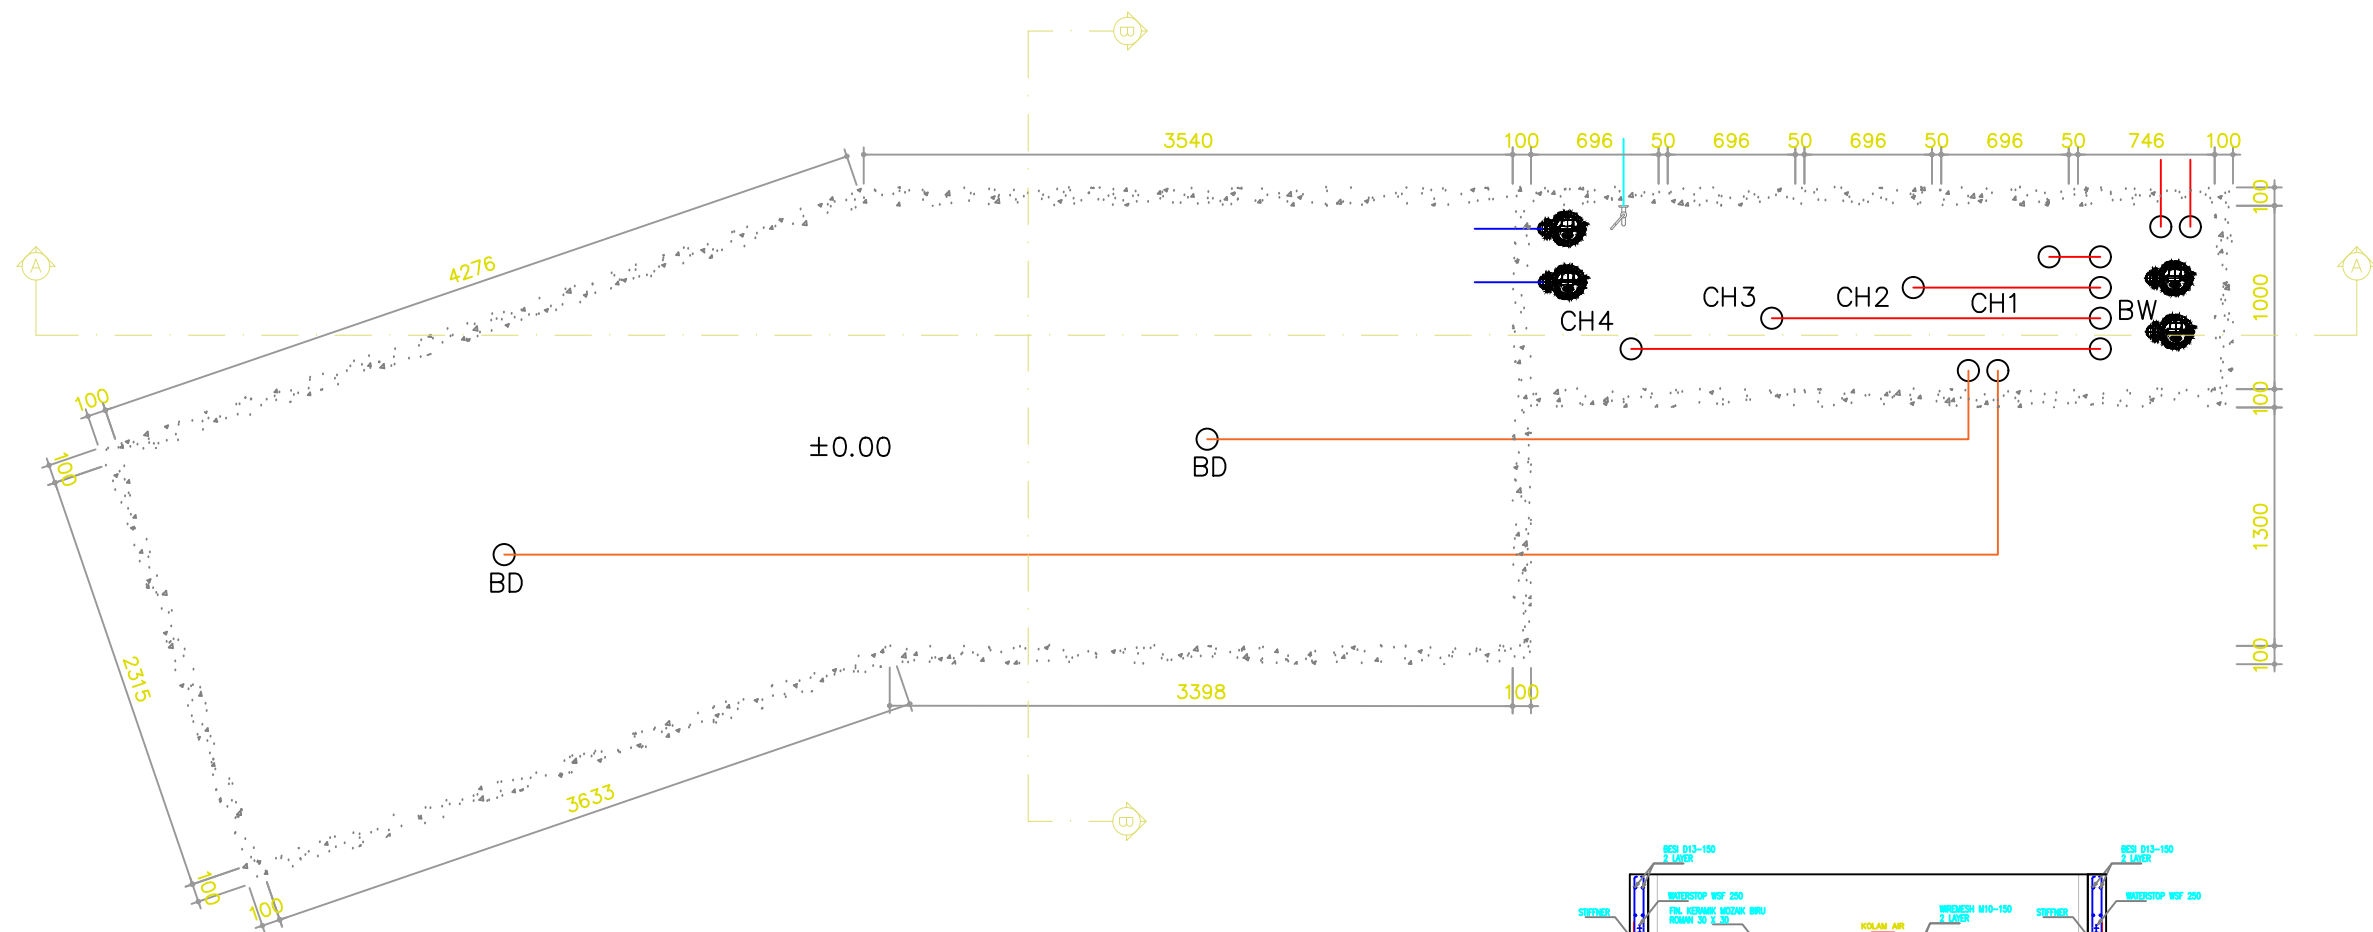

DETAIL KOLAM


SKALA 1 : 40

KOLAM AIR
BD: Saluran Pembuangan Bawah
BW: Backwash Chamber
CH1: Inlet Chamber
CH2-CH3: Chamber mekanis + biologis
CH4: Lampu UV & Pompa

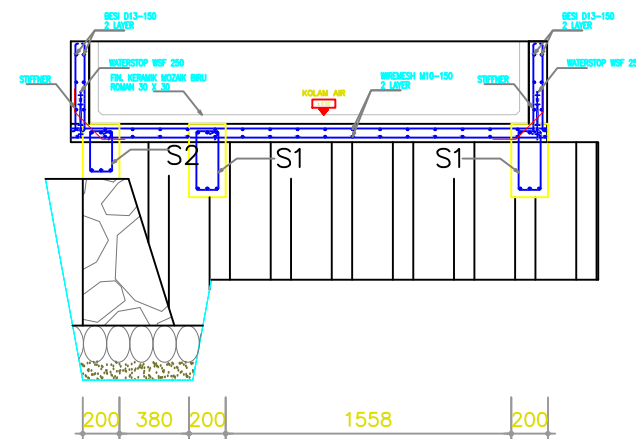

POT. KOLAM B-B

SKALA 1 : 40

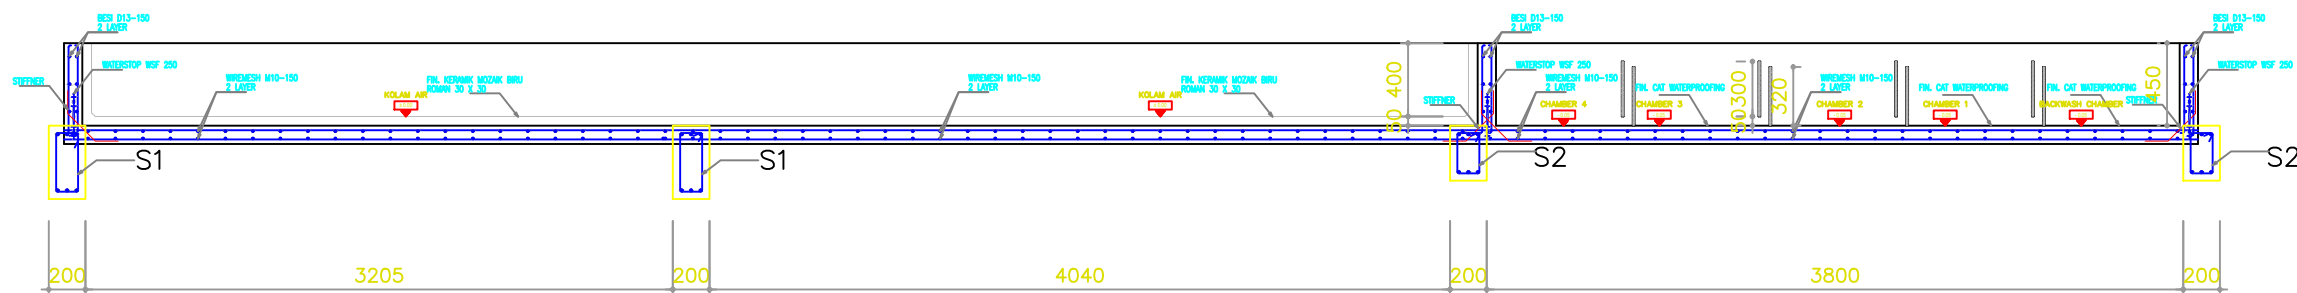

POT. KOLAM A-A

SKALA 1 : 40

PEMERINTAH KOTA
SAMARINDA



DINAS KESEHATAN
KOTA SAMARINDA

Pekerjaan

PERENCANAAN PEMBANGUNAN
PUSKESMAS
SEI KAPIH

Lokasi

KECAMATAN SAMBUTAN
KOTA SAMARINDA

Sumber Dana

APBD KOTA SAMARINDA
T.A. 2023

Disetujui

Pejabat Pembuat Komitmen

HENDEA IRAWAN, ST,MM
NIP. 19780626 199803 1 003

Mengetahui

Kepala Dinas Kesehatan
Kota Samarinda

dr. ISMIL KUSASIH
NIP. 19680911 199803 1 009

Konsultan Perencana



Nama & Posisi	Tanda Tangan
Drafter	
Pontivex K.A.P.	
Team Leader	
Aditya L. H.	
Penanggung Jawab PT. WIDYA CONA	
Rofi'i	

Judul Gambar	Skala	No.lbr	Kode Gbr
DETAIL KOLAM IKAN	1 : 40	35	ARS



Pekerjaan

PERENCANAAN PEMBANGUNAN
PUSKESMAS
SEI KAPIH

Lokasi

KECAMATAN SAMBUTAN
KOTA SAMARINDA

Sumber Dana

APBD KOTA SAMARINDA
T.A. 2023

Disetujui

Pejabat Pembuat Komitmen

HENDRA IRAWAN, ST, MM
NIP. 19780626 199803 1 003

Mengetahui

Kepala Dinas Kesehatan
Kota Samarinda

dr. ISMIL KUSASIH
NIP. 19680911 199803 1 009

Konsultan Perencana



Nama & Posisi

Tanda Tangan

Drafter

Pontivex K.A.P.

Team Leader

Aditya L. H.

Penanggung Jawab
PT. WIDYACONA

Rofi'i

Judul Gambar

Skala

No.lbr

Kode Gbr

DENAH
PAVING

1 : 200

36

ARS



LIST MATERIAL

- EXPOSED CONCRETE FIN. GROVING
- PAVING, TOPI USKUP & KANSTIN
- RUMPUT GAJAH MINI
- FIN. CAT MARKA TENNOKOTE WARNA PUTIH EX. PROPAN

DENAH PAVING PKM SUNGAI KAPIH
SKALA 1:250



DENAH PAGAR BRC PKM SUNGAI KAPIH
SKALA 1:250

PEMERINTAH KOTA
SAMARINDA



DINAS KESEHATAN
KOTA SAMARINDA

Pekerjaan
PERENCANAAN PEMBANGUNAN PUSKESMAS SEI KAPIH
Lokasi
KECAMATAN SAMBUTAN KOTA SAMARINDA
Sumber Dana
APBD KOTA SAMARINDA T.A. 2023
Disetujui
Pejabat Pembuat Komitmen
HENDRA RAWAN, ST_MM NIP. 19780626 199803 1 003
Mengetahui
Kepala Dinas Kesehatan Kota Samarinda
dr. ISMAY KUSASIH NIP. 19680911 199803 1 009

Konsultan Perencana

PT. WIDYACONA
ENGINEERING & MANAGEMENT
TEKNIK CONSULTANT

JL. TEUKU UMAR KOMPLEK BIP BLOK-D NO.5 ; TELP. (0541) 4112776
SAMARINDA 75126 - INKINDO MEMBERSHIP No. 2290 / P / 28 KTM

Nama & Posisi	Tanda Tangan
Drafter	
Pontivex K.A.P.	
Team Leader	
Aditya L. H.	
Penanggung Jawab PT. WIDYACONA	
Rofi'i	

Judul Gambar	Skala	No.lbr	Kode Gbr
DENAH PAGAR BRC	1 : 200	37	ARS

Pekerjaan

PERENCANAAN PEMBANGUNAN
PUSKESMAS
SEI KAPIH

Lokasi

KECAMATAN SAMBUTAN
KOTA SAMARINDA

Sumber Dana

APBD KOTA SAMARINDA
T.A. 2023

Disetujui

Pejabat Pembuat Komitmen

HENDRA IRAWAN, ST, MM
NIP. 19780626 199803 1 003

Mengetahui

Kepala Dinas Kesehatan
Kota Samarinda

dr. ISMID KUSASIH
NIP. 19680911 199803 1 009

Konsultan Perencana



Nama & Posisi

DrafterPontivex K.A.P.

Team Leader

Aditya L. H.

Penanggung Jawab
PT. WIDYACONA

Rofi'i

Tanda Tangan

A hand-drawn diagram of a cell. It features a large, irregular outer boundary representing the cell membrane. Inside, there is a smaller, roughly circular nucleus. The nucleus is filled with a stippled pattern and contains a small, solid black circle representing the nucleolus. Surrounding the nucleus is a network of lines representing the rough endoplasmic reticulum, with some lines having small dots (ribosomes) attached to them.

[Signature]

1/20

DM

1	2	
---	---	---	---	---	---	---	---	---	----	----	-----

Judul Gambar

Skala	m
-------	---

No.lbr	Kod
--------	-----


de Gbr

TAMPAK
PAGAR BRC


1 : 150

38 A


RS

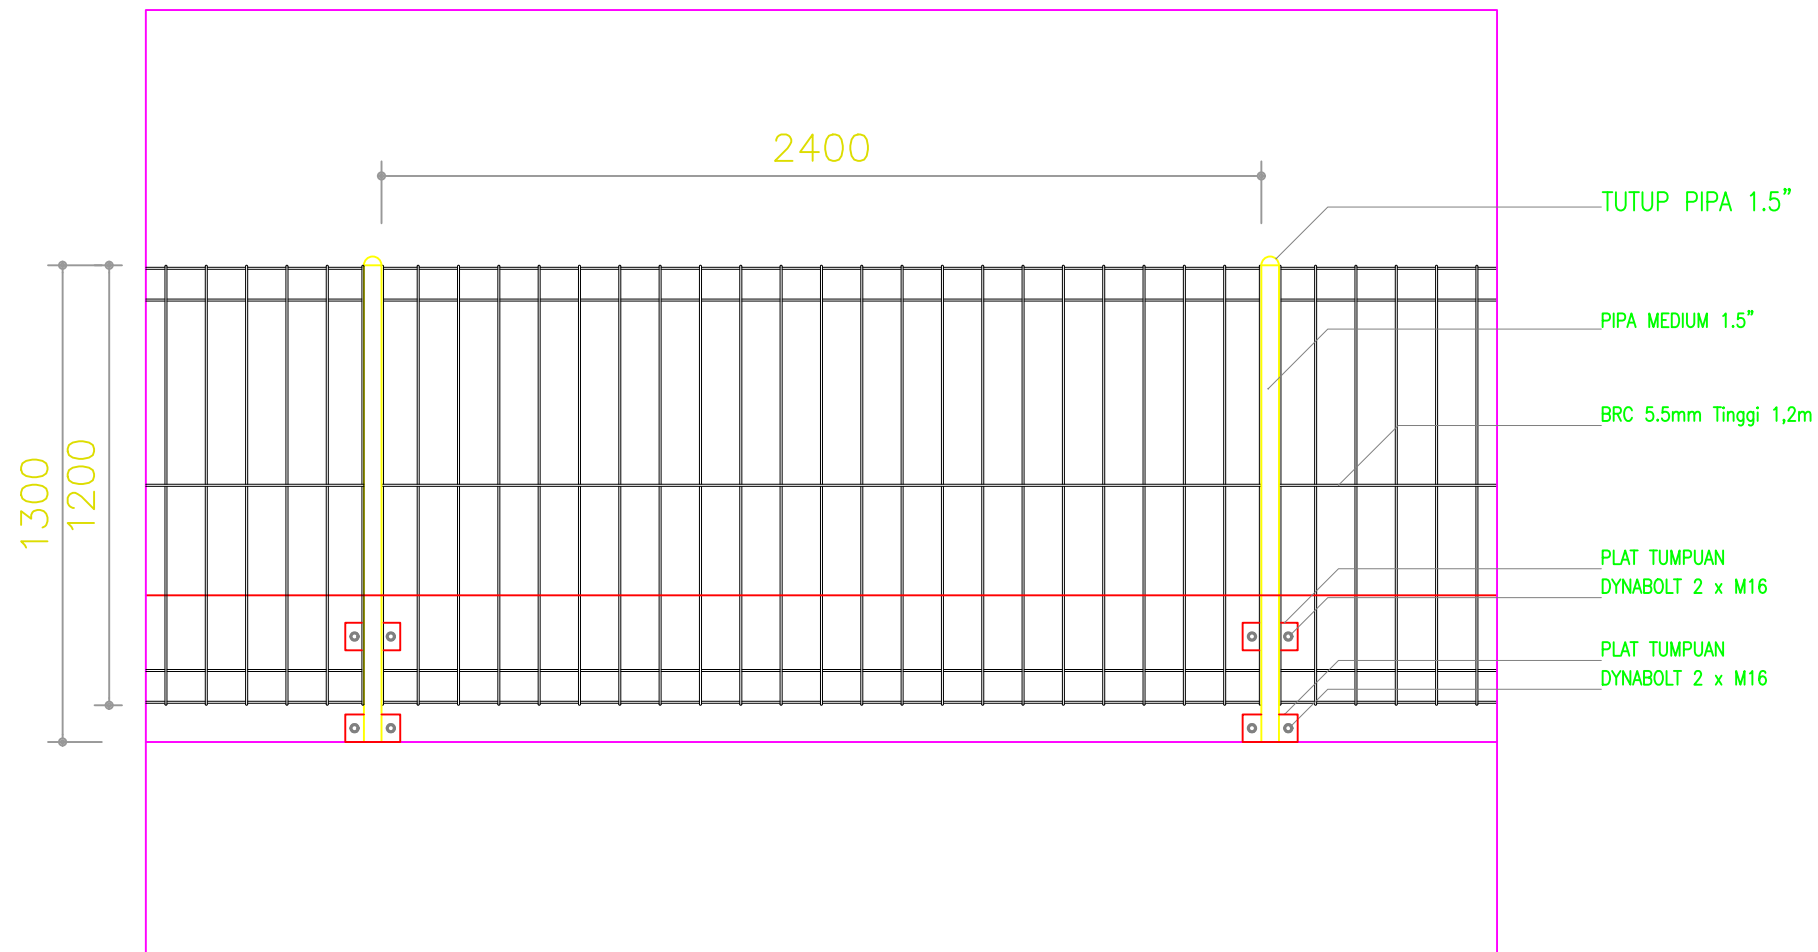

DETAIL PAGAR BRC
SKALA 1 : 20

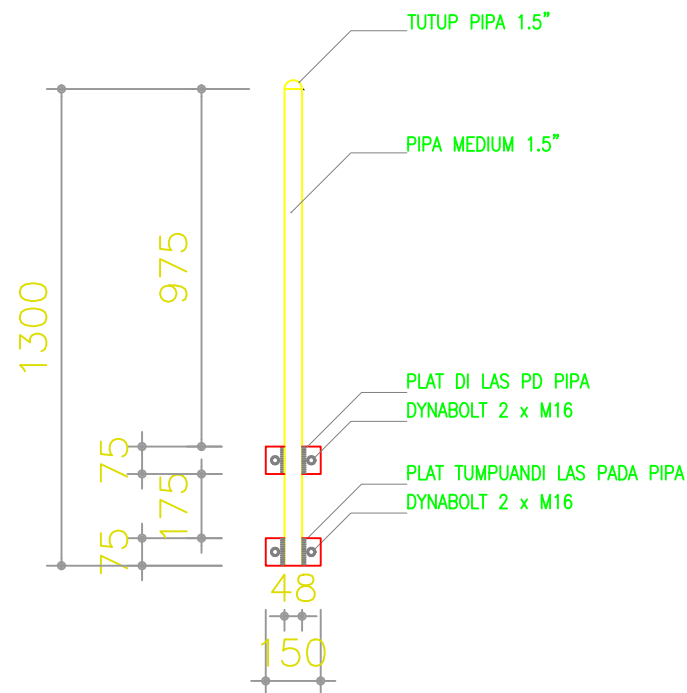

DETAIL PIPA MEDIUM
SKALA 1 : 20

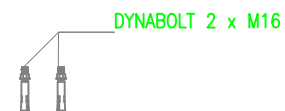

PEMERINTAH KOTA
SAMARINDA



DINAS KESEHATAN
KOTA SAMARINDA

Pekerjaan

PERENCANAAN PEMBANGUNAN
PUSKESMAS
SEI KAPIH

Lokasi

KECAMATAN SAMBUTAN
KOTA SAMARINDA

Sumber Dana

APBD KOTA SAMARINDA
T.A. 2023

Disetujui

Pejabat Pembuat Komitmen

HENDRA IRAWAN, ST, MM
NIP. 19760626 199803 1 003

Mengetahui

Kepala Dinas Kesehatan
Kota Samarinda


dr. ISMAD KUSASIH
NIP. 19680911 199803 1 009

Konsultan Perencana




Nama & Posisi	Tanda Tangan
Drafter	
Pontivex K.A.P.	
Team Leader	
Aditya L. H.	
Penanggung Jawab PT. WIDYACONA	
Rofi'i	

Judul Gambar	Skala	No.lbr	Kode Gbr
DETAIL PAGAR BRC	1 : 20	39	ARS

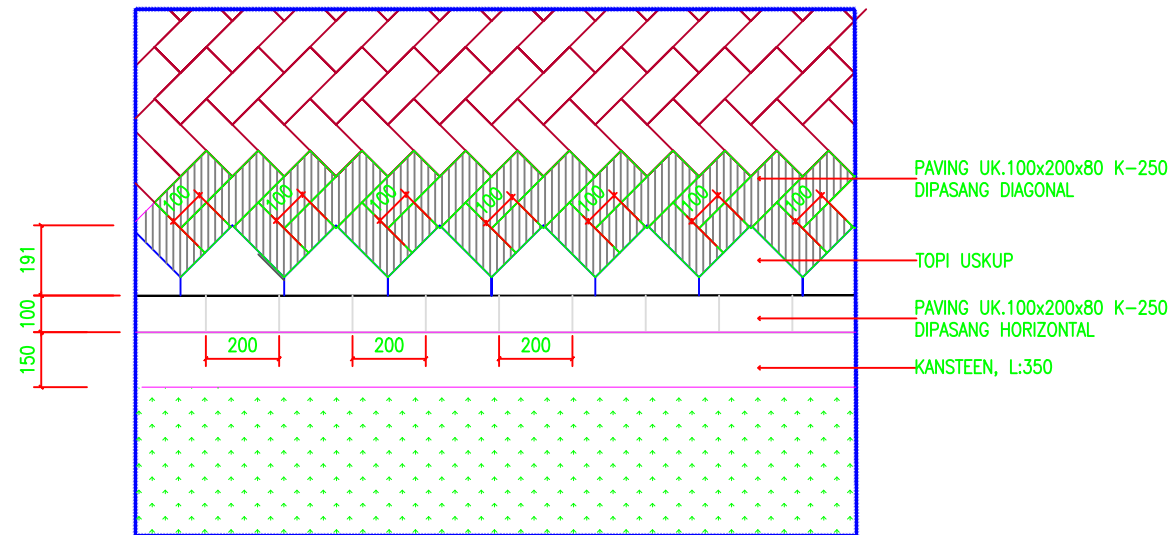

DETAIL DENAH PAVING
SKALA : 1 : 20

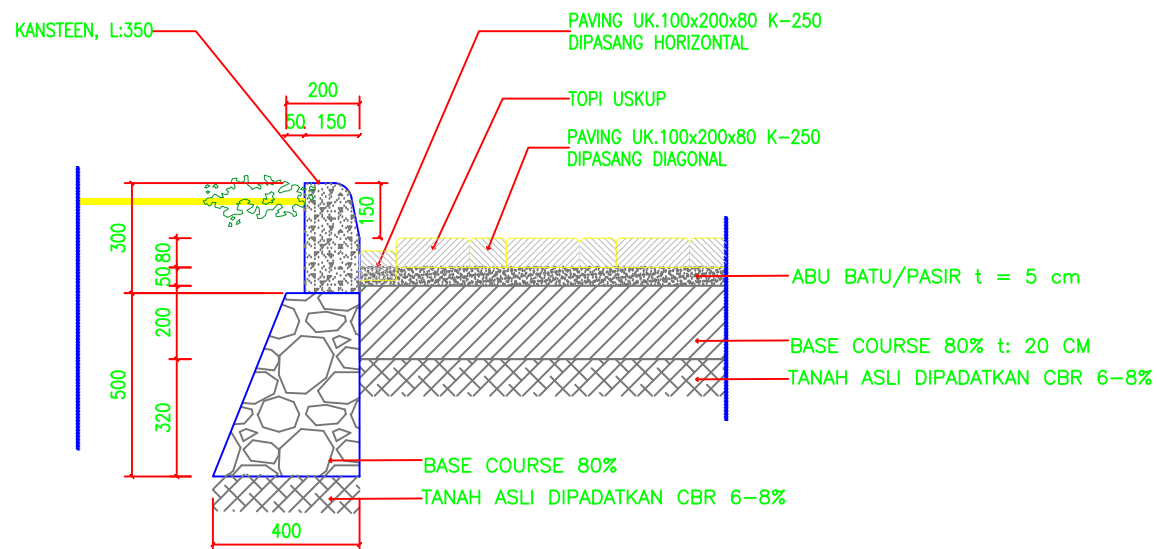

DETAIL POTONGAN PAVING
SKALA : 1 : 20

PEMERINTAH KOTA
SAMARINDA



DINAS KESEHATAN
KOTA SAMARINDA

Pekerjaan

PERENCANAAN PEMBANGUNAN
PUSKESMAS
SEI KAPIH

Lokasi

KECAMATAN SAMBUTAN
KOTA SAMARINDA

Sumber Dana

APBD KOTA SAMARINDA
T.A. 2023

Disetujui

Pejabat Pembuat Komitmen

HENDRA RAWAN, ST, MM
NIP. 19730626 199803 1 003

Mengetahui

Kepala Dinas Kesehatan
Kota Samarinda


dr. ISMUD KUSASIH
NIP. 19680911 199803 1 009

Konsultan Perencana



Nama & Posisi	Tanda Tangan
<u>Drafter</u>	
<u>Pontivex K.A.P.</u>	
<u>Team Leader</u>	
<u>Aditya L. H.</u>	
<u>Penanggung Jawab</u> <u>PT. WIDYACONA</u>	
<u>Rofi'i</u>	

Judul Gambar	Skala	No.lbr	Kode Gbr
DETAIL PAVING	1 : 20	40	ARS

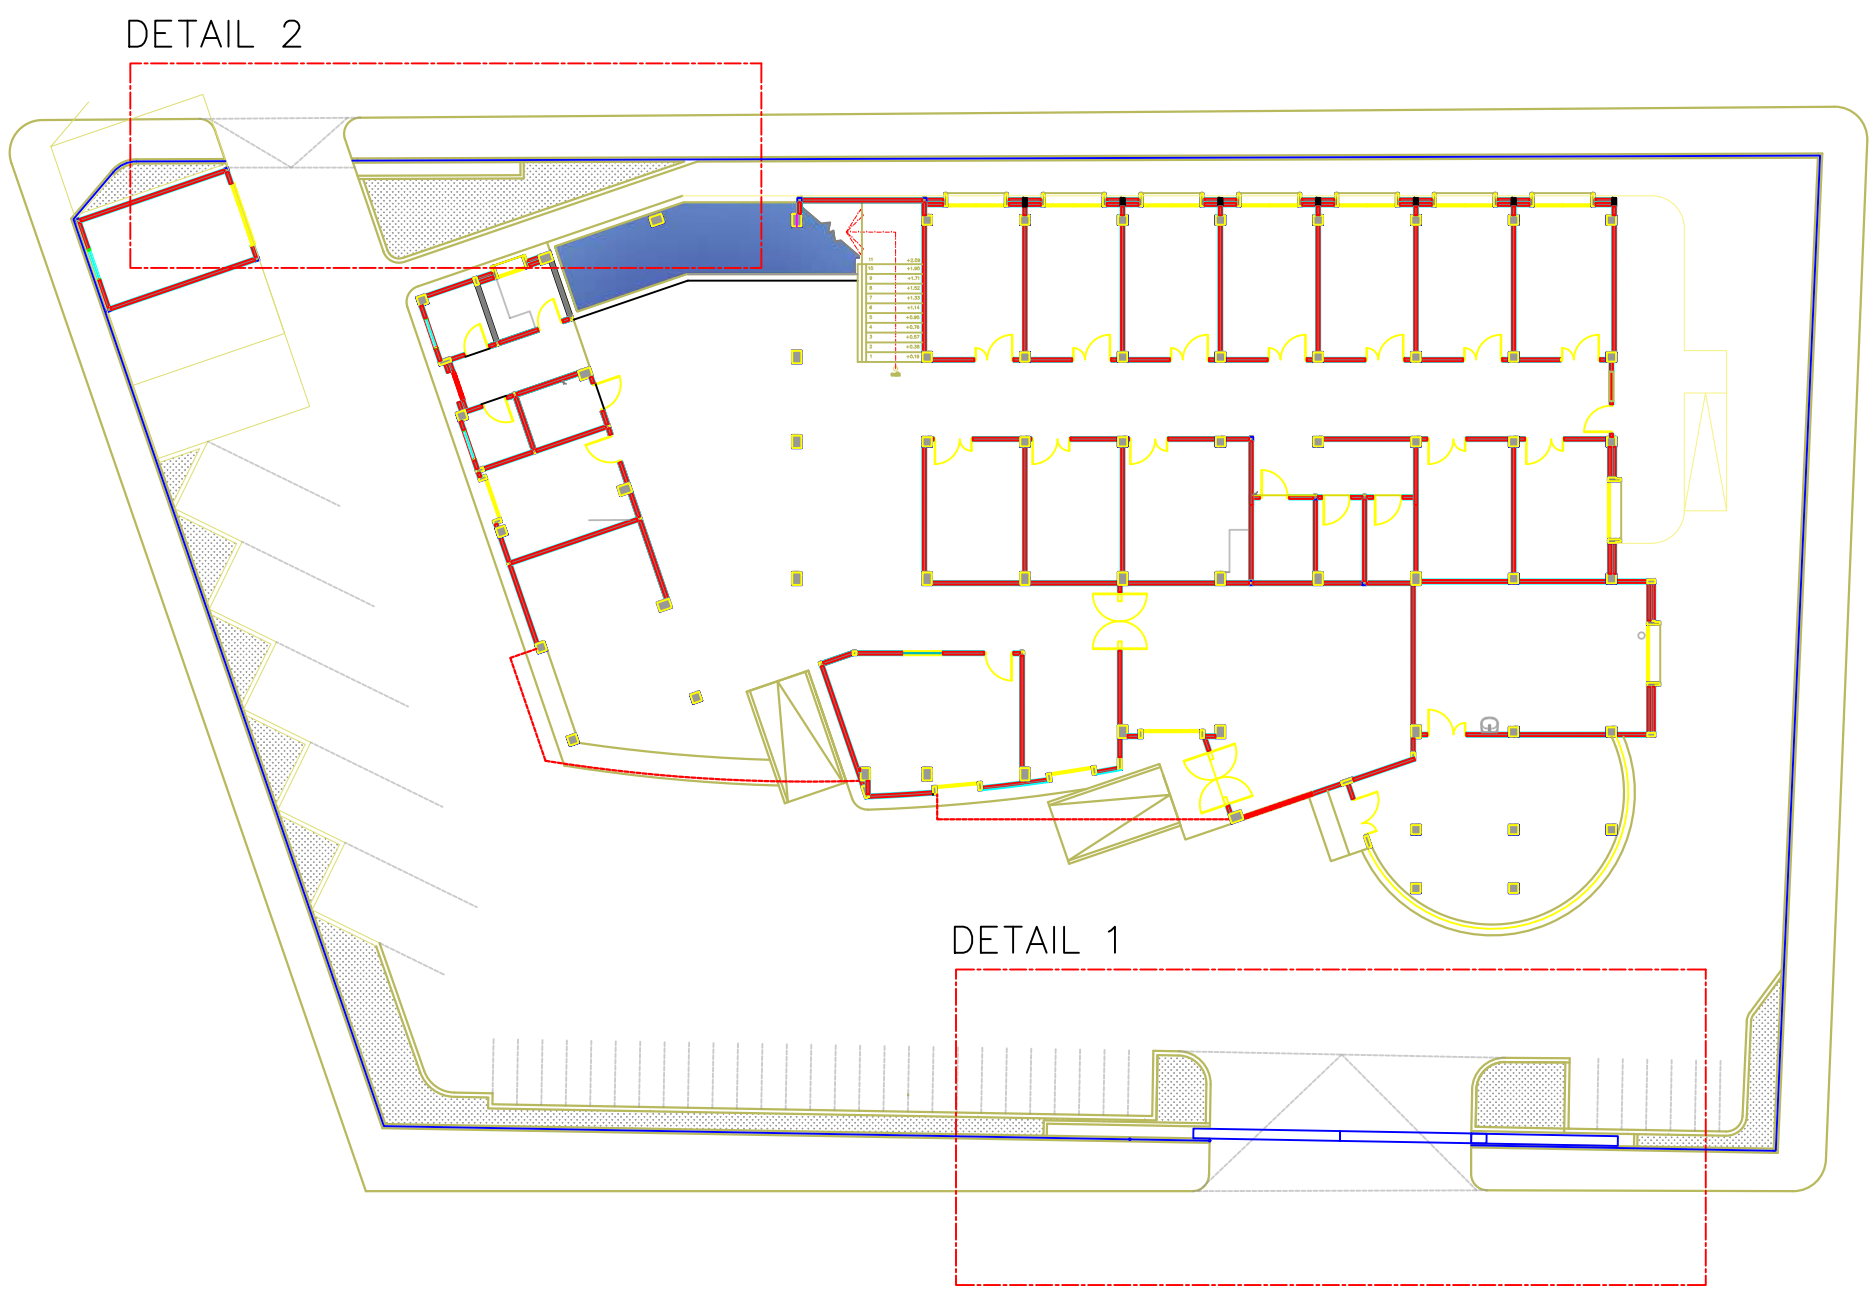

DENAH TITIK RAMP JALAN TERHADAP
BANGUNAN


PEMERINTAH KOTA
SAMARINDA




DINAS KESEHATAN
KOTA SAMARINDA

Pekerjaan	
PERENCANAAN PEMBANGUNAN PUSKESMAS SEI KAPIH	
Lokasi	
KECAMATAN SAMBUTAN KOTA SAMARINDA	
Sumber Dana	
APBD KOTA SAMARINDA T.A. 2023	
Disetujui	
Pejabat Pembuat Komitmen	
HENDRA IRAWAN, ST, MM NIP. 19780626 199803 1 003	
Mengetahui	
Kepala Dinas Kesehatan Kota Samarinda	
dr. ISMA KUSASIH NIP. 19680911 199803 1 009	
Konsultan Perencana	
PT.WIDYACONA	
JL. TEUKU UMAR KOMPLEK BIP BLOK-D NO.5 ; TELP. (0541) 4112776 SAMARINDA 75126 - INKINDO MEMBERSHIP No. 2290 / P / 28 KTM	
Nama & Posisi	Tanda Tangan
Drafter	
Pontivex K.A.P.	
Team Leader	
Aditya L. H.	
Penanggung Jawab PT. WIDYACONA	
Rofi'i	

Judul Gambar	Skala	No.lbr	Kode Gbr
DENAH RAMP JALAN	1 : 200	41	ARS

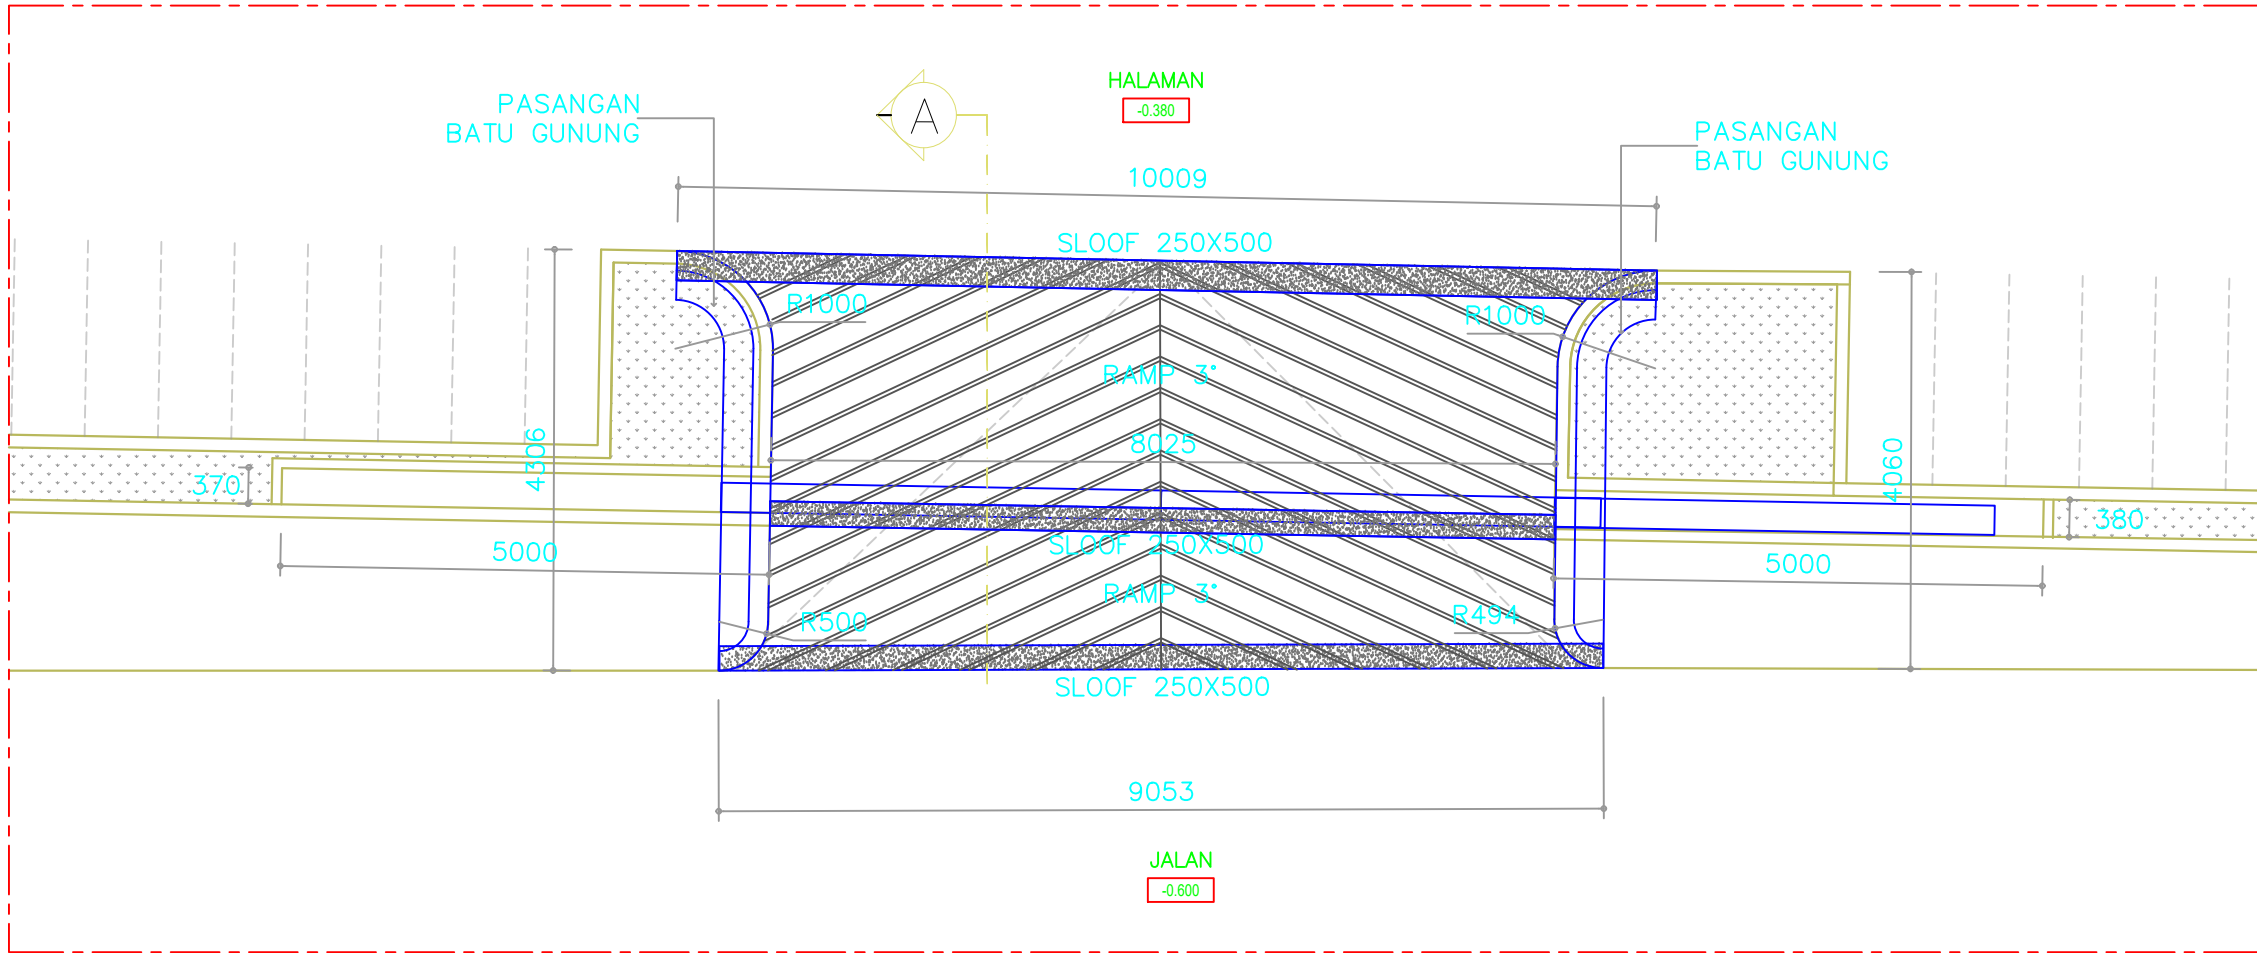

DETAIL DENAH RAMP AKSES MASUK 1
SKALA 1:100

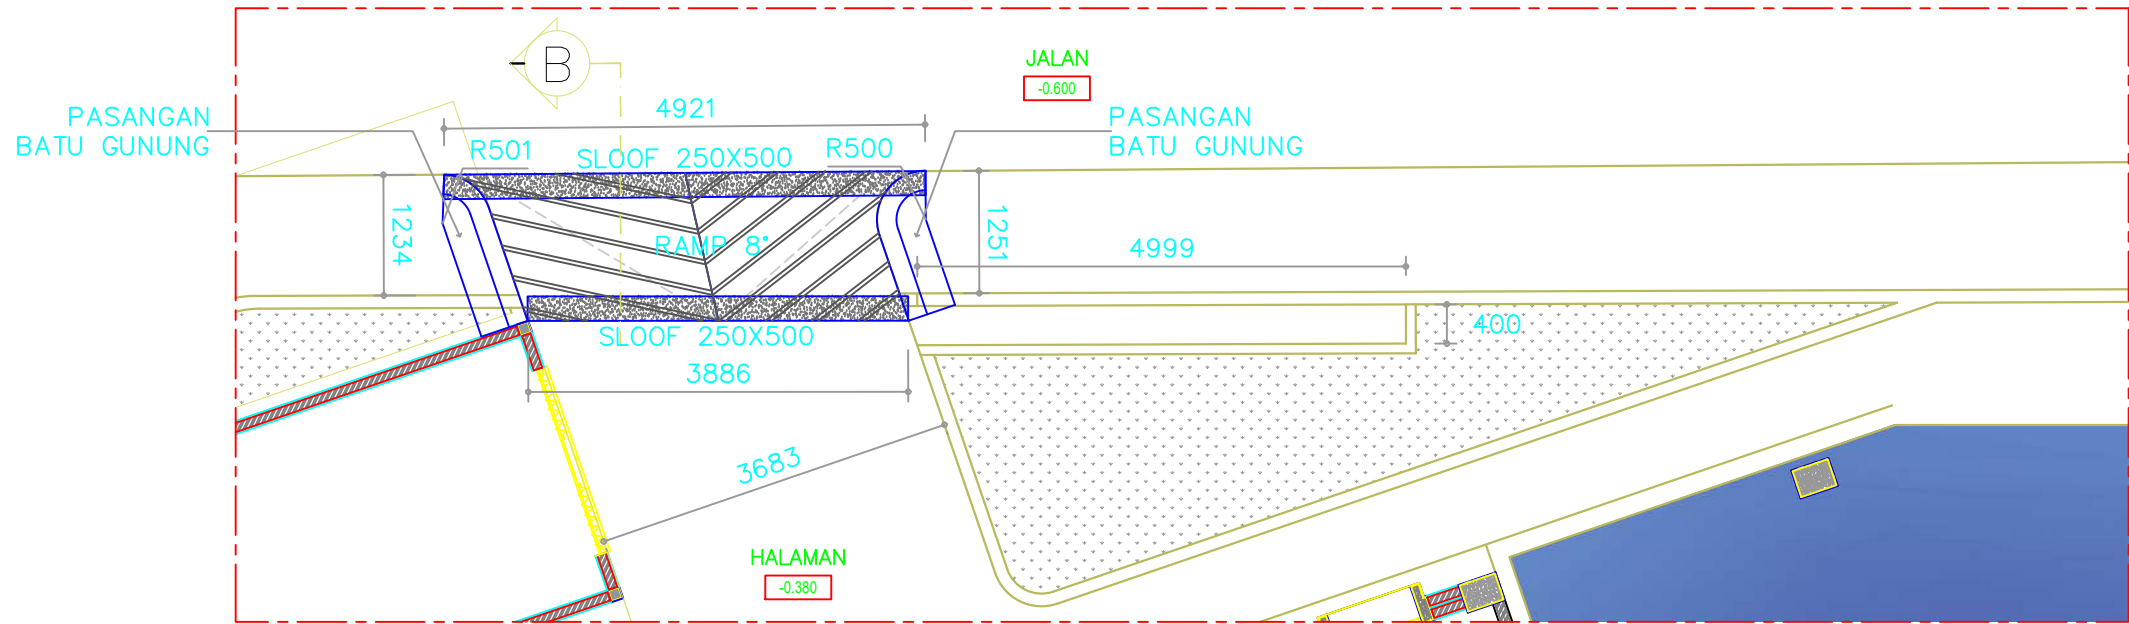

DETAIL DENAH RAMP AKSES MASUK 2
SKALA 1:100

PEMERINTAH KOTA
SAMARINDA



DINAS KESEHATAN
KOTA SAMARINDA

Pekerjaan

PERENCANAAN PEMBANGUNAN
PUSKESMAS
SEI KAPIH

Lokasi

KECAMATAN SAMBUTAN
KOTA SAMARINDA

Sumber Dana

APBD KOTA SAMARINDA
T.A. 2023

Disetujui

Pejabat Pembuat Komitmen

HENDRA IRRAWAN, ST, MM
NIP. 19750626 199803 1 003

Mengetahui

Kepala Dinas Kesehatan
Kota Samarinda

dr. ISMIL KUSASIH
NIP. 19680911 199803 1 009


Konsultan Perencana



JL. TEUKU UMAR KOMPLEK BIP BLOK-D NO.5 ; TELP. (0541) 4112776
SAMARINDA 75126 - INKINDO MEMBERSHIP No. 2290 / P / 28 KTM

Nama & Posisi	Tanda Tangan
Drafter	
Pontivex K.A.P.	
Team Leader	
Aditya L. H.	
Penanggung Jawab PT. WIDYACONA	
Rofi'i	

Judul Gambar	Skala	No.lbr	Kode Gbr
DETAIL DENAH RAMP JALAN	1 : 100	42	ARS

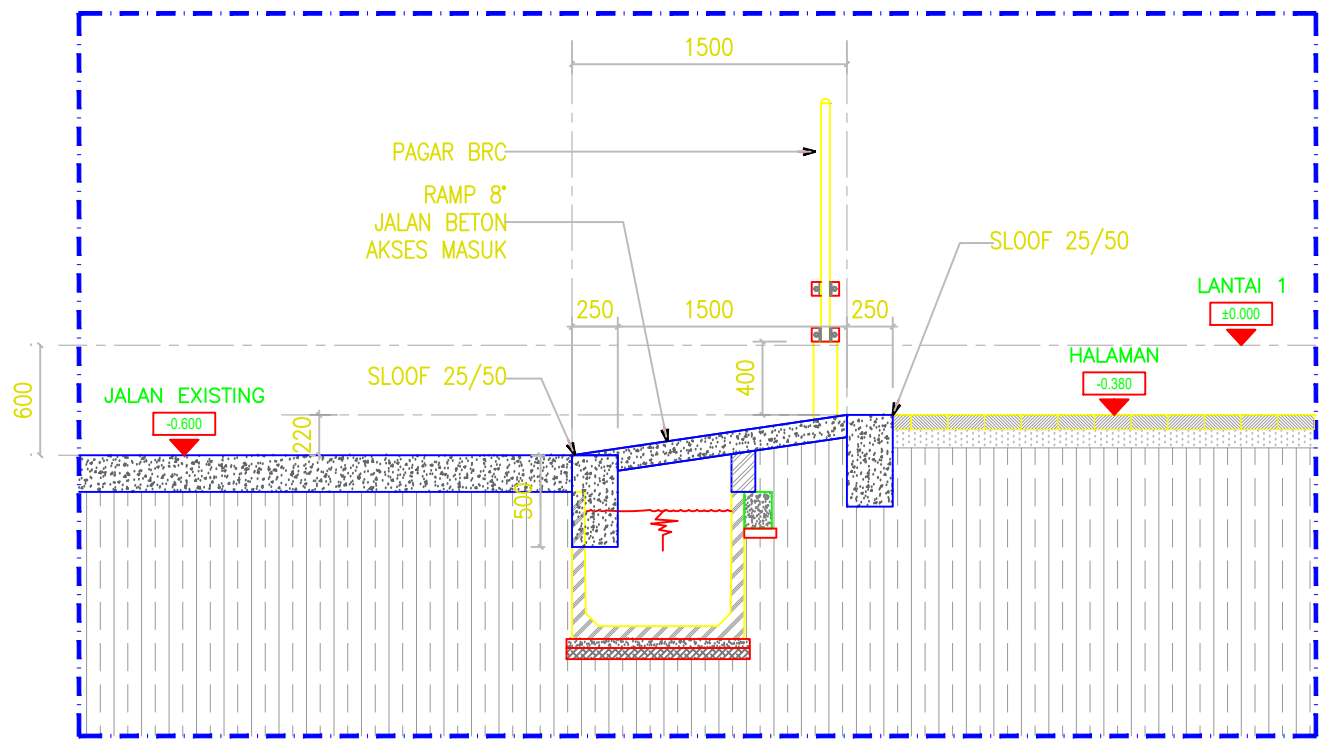

DETAIL POTONGAN RAMP JALAN
SKALA 1:100

PEMERINTAH KOTA
SAMARINDA



DINAS KESEHATAN
KOTA SAMARINDA

Pekerjaan

PERENCANAAN PEMBANGUNAN
PUSKESMAS
SEI KAPIH

Lokasi

KECAMATAN SAMBUTAN
KOTA SAMARINDA

Sumber Dana

APBD KOTA SAMARINDA
T.A. 2023

Disetujui

Pejabat Pembuat Komitmen

HENDRA RAWAN, ST, MM
NIP. 19780626 199803 1 003

Mengetahui

Kepala Dinas Kesehatan
Kota Samarinda

dr. ISMIL KUSASIH
NIP. 19680911 199803 1 009


Konsultan Perencana



PT. WIDYACONA
ENGINEERING & MANAGEMENT
TEKNIK CONSULTANT
JL. TEUKU UMAR KOMPLEK BIP BLOK-D NO.5 ; TELP. (0541) 4112776
SAMARINDA 75126 - INKINDO MEMBERSHIP No. 2290 / P / 28 KTM

Nama & Posisi	Tanda Tangan
Drafter	
Pontivex K.A.P.	
Team Leader	
Aditya L. H.	
Penanggung Jawab PT. WIDYACONA	
Rofi'i	

Judul Gambar	Skala	No.lbr	Kode Gbr
DETAIL POTONGAN RAMP JALAN	1 : 25	43	ARS

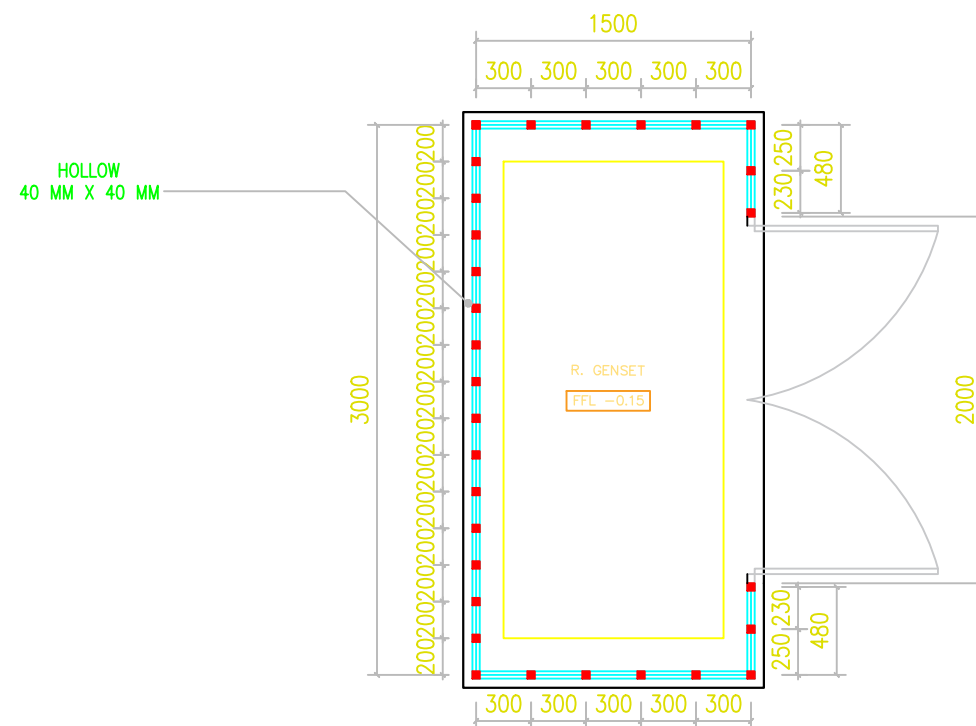

DENAH GENSET

SKALA 1 : 40

PEMERINTAH KOTA
SAMARINDA



DINAS KESEHATAN
KOTA SAMARINDA

Pekerjaan

PERENCANAAN PEMBANGUNAN
PUSKESMAS
SEI KAPIH

Lokasi

KECAMATAN SAMBUTAN
KOTA SAMARINDA

Sumber Dana

APBD KOTA SAMARINDA
T.A. 2023

Disetujui

Pejabat Pembuat Komitmen

HENDRA IRAWAN, ST, MM
NIP. 19780626 199803 1 003

Mengetahui

Kepala Dinas Kesehatan
Kota Samarinda


dr. ISMIL KUSASIH
NIP. 19680911 199803 1 009

Konsultan Perencana




Nama & Posisi	Tanda Tangan
Drafter	
Pontivex K.A.P.	
Team Leader	
Aditya L. H.	
Penanggung Jawab PT. WIDYACONA	
Rofi'i	

Judul Gambar	Skala	No.lbr	Kode Gbr
DETAIL RUANG GENSET	1 : 40	44	ARS

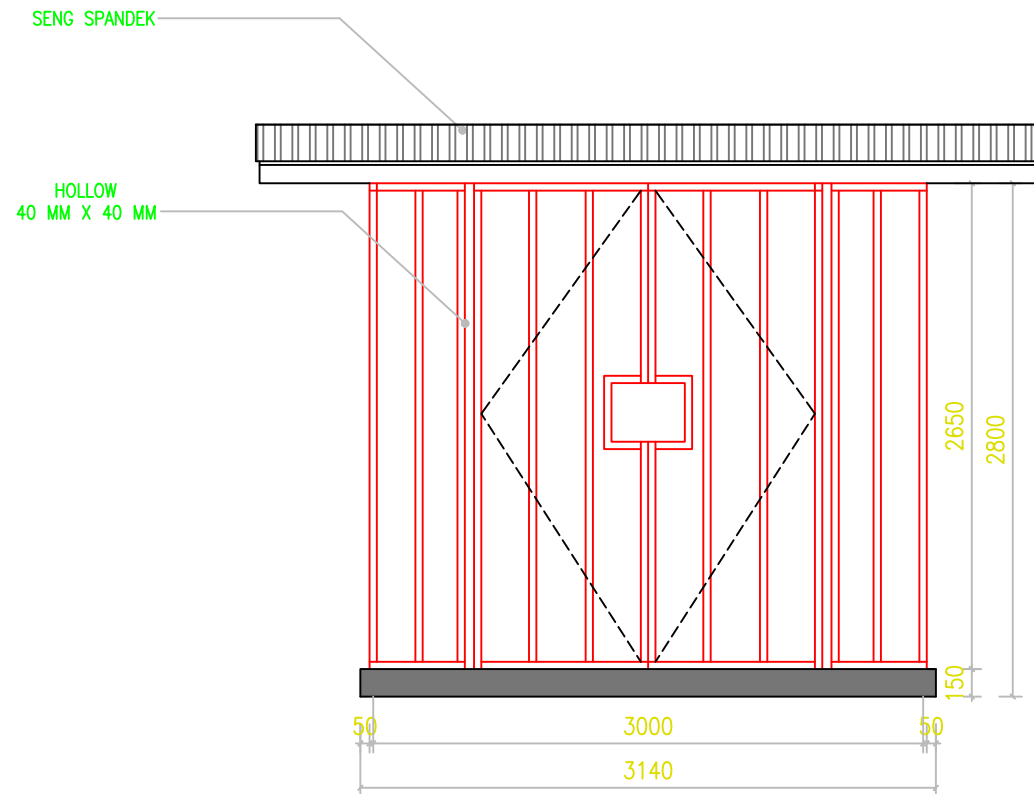

TAMPAK DEPAN
SKALA 1 : 40

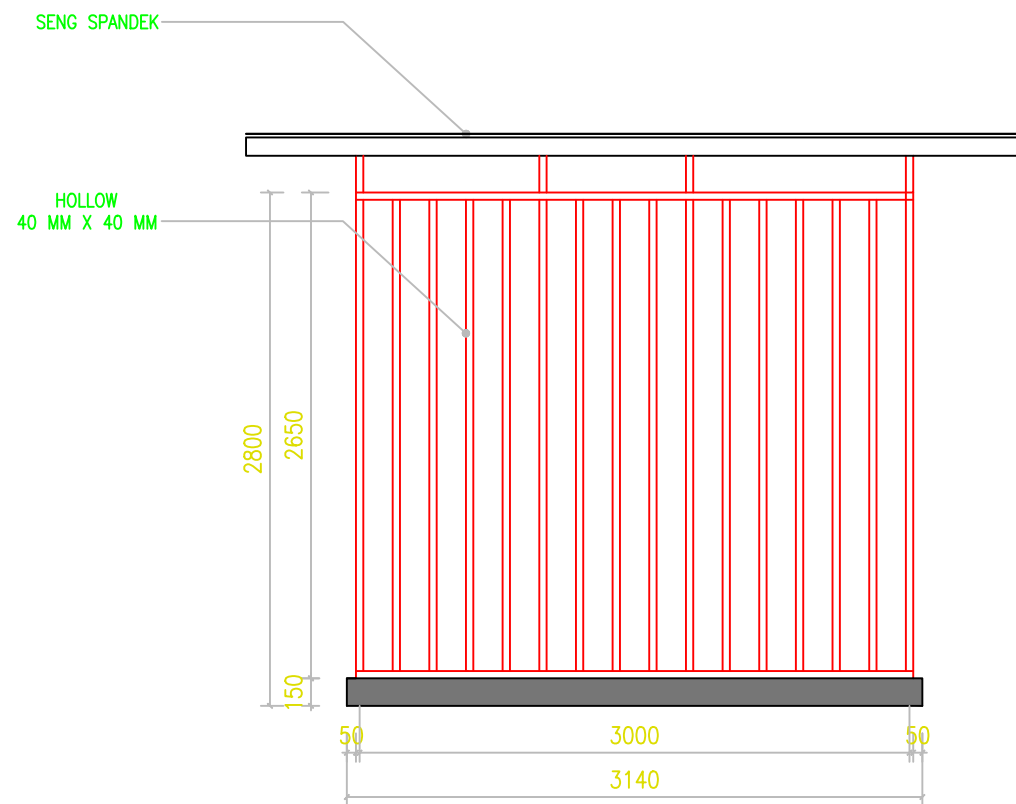

DENAH BELAKANG
SKALA 1 : 40

PEMERINTAH KOTA
SAMARINDA



DINAS KESEHATAN
KOTA SAMARINDA

Pekerjaan
PERENCANAAN PEMBANGUNAN PUSKESMAS SEI KAPIH
Lokasi
KECAMATAN SAMBUTAN KOTA SAMARINDA
Sumber Dana
APBD KOTA SAMARINDA T.A. 2023
Disetujui
<u>Pejabat Pembuat Komitmen</u> HENDRA IRAWAN, ST, MM NIP. 19780626 199803 1 003
Mengetahui
<u>Kepala Dinas Kesehatan Kota Samarinda</u> dr. ISMIL KUSASIH NIP. 19680911 199803 1 009

Konsultan Perencana
 PT. WIDYACONA ENGINEERING & MANAGEMENT TEKNIK CONSULTANT JL. TEUKU UMAR KOMPLEK BIP BLOK-D NO.5 ; TELP. (0541) 4112776 SAMARINDA 75126 - INKINDO MEMBERSHIP No. 2290 / P / 28 KTM

Nama & Posisi	Tanda Tangan
<u>Drafter</u>	
<u>Pontivex K.A.P.</u>	
<u>Team Leader</u>	
Aditya L. H.	
<u>Penanggung Jawab</u> PT. WIDYACONA	
<u>Rofi'i</u>	

Judul Gambar	Skala	No.lbr	Kode Gbr
DETAIL RUANG GENSET	1 : 40	45	ARS



Pekerjaan

PERENCANAAN PEMBANGUNAN
PUSKESMAS
SEI KAPIH

Lokasi

KECAMATAN SAMBUTAN
KOTA SAMARINDA

Sumber Dana

APBD KOTA SAMARINDA
T.A. 2023

Disetujui

Pejabat Pembuat Komitmen

HENDRA RAWAN, ST.,MM
NIP. 19780626 199803 1 003

Mengetahui

Kepala Dinas Kesehatan
Kota Samarinda

dr. ISMIL KUSASIH
NIP. 19680911 199803 1 009

Konsultan Perencana



Nama & Posisi

Tanda Tangan

Drafter

Pontivex K.A.P.

Team Leader

Aditya L. H.

Penanggung Jawab
PT. WIDYACONA

Rofi'i

Judul Gambar

Skala

No.lbr


Kode Gbr

DETAIL
RUANG
GENSET

1 : 40


46

ARS

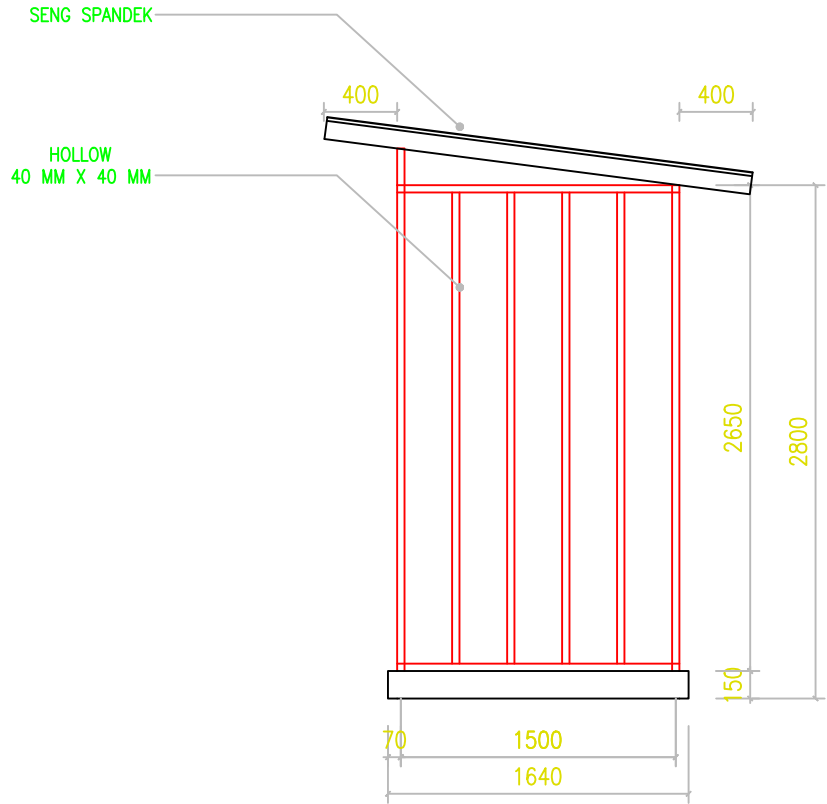

TAMPAK SAMPING KIRI

SKALA 1 : 40

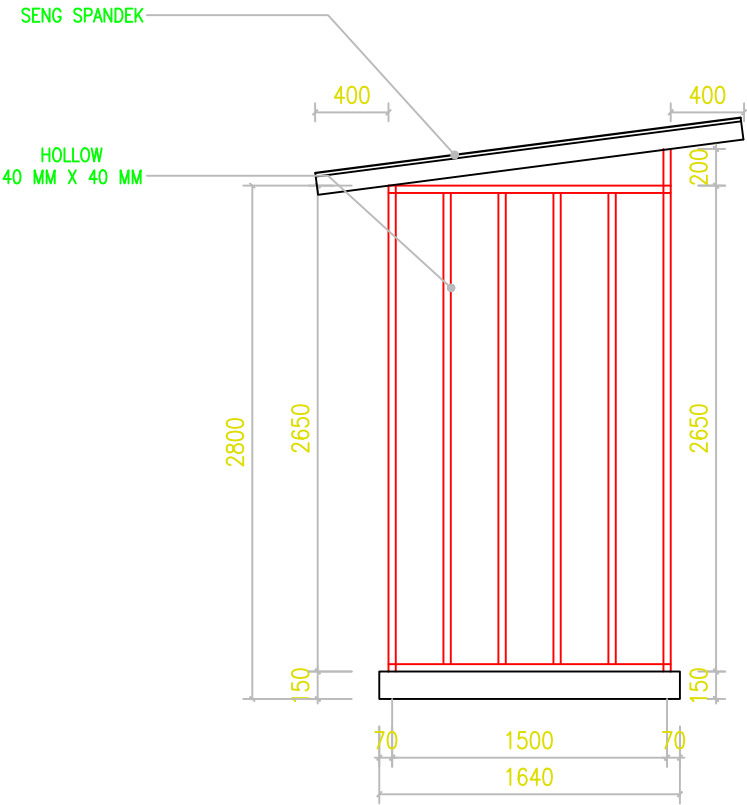

TAMPAK SAMPING KANAN

SKALA 1 : 40

DAFTAR GAMBAR
STRUKTURAL

PUSKESMAS
SEI KAPIH

DAFTAR GAMBAR

NO.	NO. GAMBAR	GAMBAR STRUKTUR	SKALA
01	STR	DENAH PANCANG (MINI PILE) & PILE CAP	1 : 150
02	STR	DETAIL PANCANG MINI PILE	1:20
03	STR	DETAIL PILE CAP	1:40
04	STR	DENAH KOLOM PEDESTAL LT.1	1:150
05	STR	DETAIL KOLOM PEDESTAL	1:20
06	STR	DENAH PONDASI MENERUS BATU GUNUNG	1:150
07	STR	DETAIL PONDASI MENERUS BATU GUNUNG	1:20
08	STR	DENAH SLOOF	1:150
09	STR	DETAIL SLOOF	1:20
10	STR	DENAH PLAT LANTAI LT.1	1:150
11	STR	DETAIL PLAT LANTAI	1:20
12	STR	DENAH KOLOM LT.1	1:150
13	STR	DETAIL KOLOM	1:20
14	STR	DENAH BEAM LT.2	1:150
15	STR	DETAIL BEAM	1:20
16	STR	DENAH PLAT LANTAI LT.2	1:150
17	STR	DETAIL PLAT LANTAI	1:20
18	STR	DENAH BEAM KANOPI BETON	1:150
19	STR	DETAIL BEAM	1:20
20	STR	DENAH PLAT KANOPI BETON	1:150
21	STR	DETAIL PLAT BETON KANOPI	1:20
22	STR	DENAH KOLOM LT.2	1:150
23	STR	DETAIL KOLOM	1:20
24	STR	DENAH BALOK PLAT DAK ATAP +9.67	1:150
25	STR	DENAH BALOK PLAT DAK ATAP +8.67	1:150
26	STR	DETAIL BEAM	1:20
27	STR	DENAH PLAT DAK ATAP +9.67	1:150
28	STR	DENAH BALOK PLAT DAK ATAP +8.67	1:150
29	STR	DETAIL PLAT LANTAI	1:20
30	STR	FRAME AS A-F, 1'-10	1:200
31	STR	FRAME AS-1'	1:100
32	STR	FRAME AS-2'	1:100
33	STR	FRAME AS-1	1:100
34	STR	FRAME AS-2	1:100
35	STR	FRAME AS-3	1:100
36	STR	FRAME AS-5 & 4	1:100
37	STR	FRAME AS-6	1:100
38	STR	FRAME AS-7	1:100
39	STR	FRAME AS-8	1:100
40	STR	DETAIL TANGGA UTAMA	1:50

PEMERINTAH KOTA
SAMARINDA



DINAS KESEHATAN
KOTA SAMARINDA

Pekerjaan

PERENCANAAN PEMBANGUNAN
PUSKESMAS
SEI KAPIH

Lokasi


KECAMATAN SAMBUTAN
KOTA SAMARINDA

Sumber Dana

APBD KOTA SAMARINDA
T.A. 2023


Disetujui

Pejabat Pembuat Komitmen

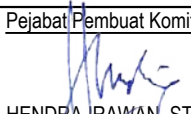
HENDRA IRAWAN, ST, MM
NIP. 19780626 199803 1 003


Mengetahui

Kepala Dinas Kesehatan
Kota Samarinda

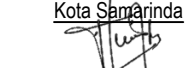

dr. ISMIL KUSASIH
NIP. 19680911 199803 1 009

Konsultan Perencana

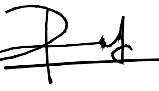

Nama & Posisi	Tanda Tangan
Drafter	
Wibi Aryandhanu	
Team Leader	
Aditya L. H.	
Penanggung Jawab PT. WIDYACONA	
Rofi'i	

Judul Gambar	Skala	No.lbr	Kode Gbr
DAFTAR GAMBAR	NTS	0A	STR

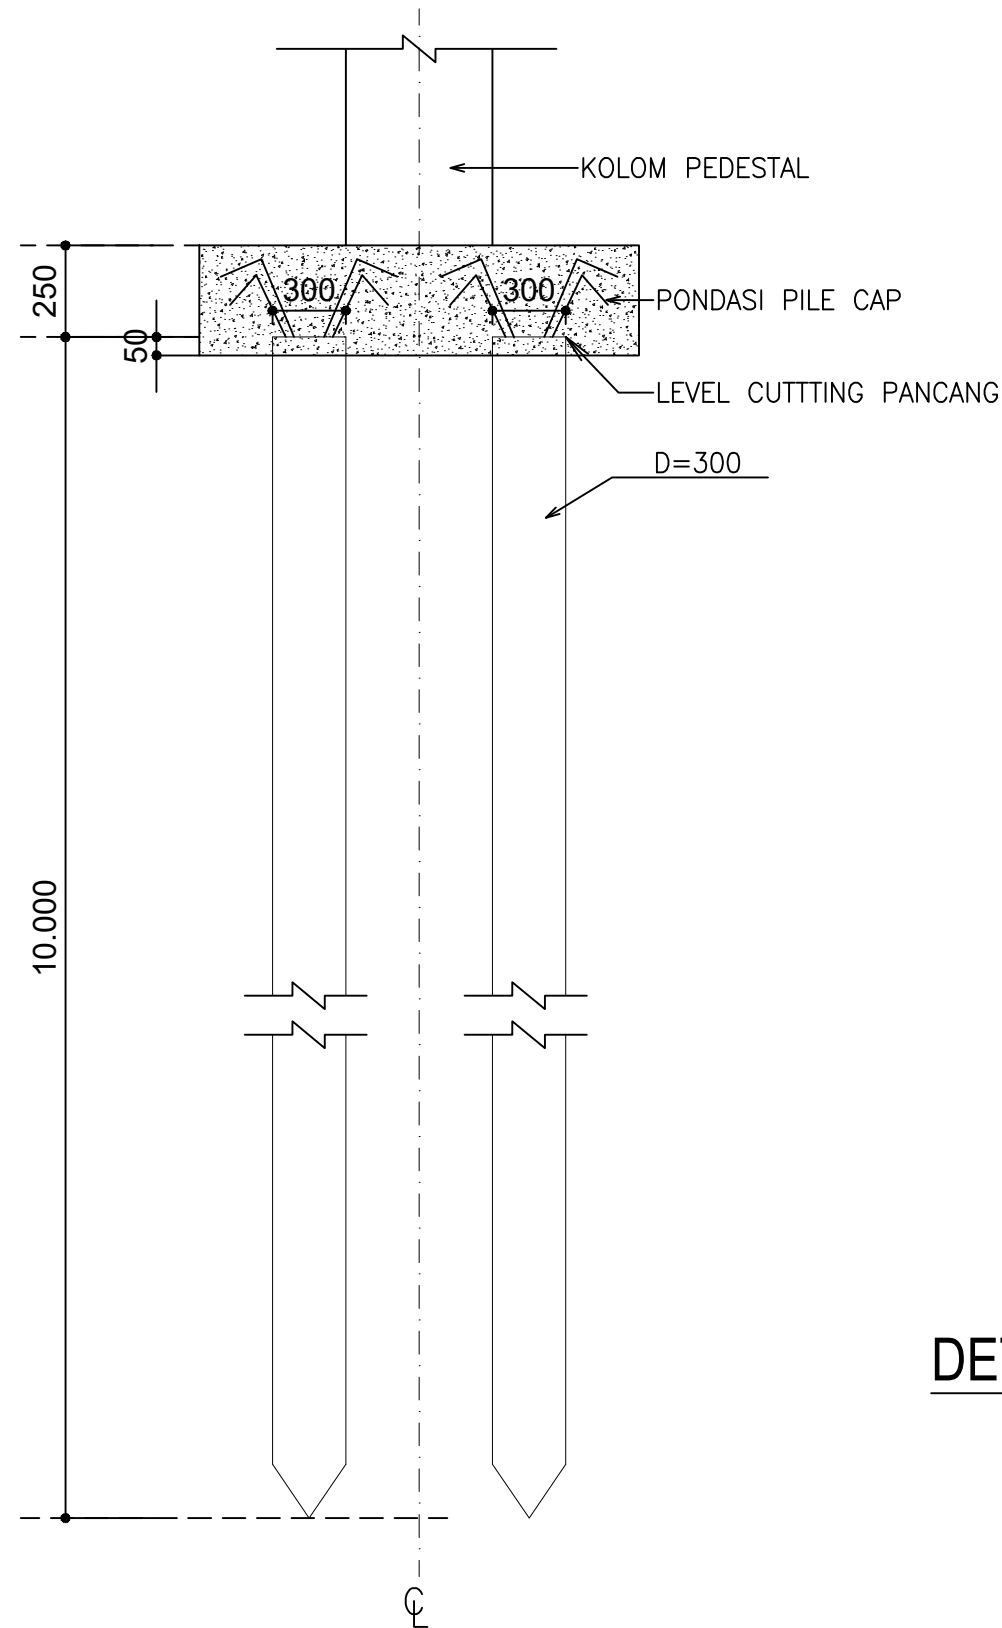

DET DENAH BORED PILE

1 : 20

SEC-1

1 : 20

PEMERINTAH KOTA
SAMARINDA



DINAS KESEHATAN
KOTA SAMARINDA

Pekerjaan

PERENCANAAN PEMBANGUNAN
PUSKESMAS
SEI KAPIH

Lokasi

KECAMATAN SAMBUTAN
KOTA SAMARINDA

Sumber Dana

APBD KOTA SAMARINDA
T.A. 2023

Disetujui

Pejabat Pembuat Komitmen

HENDRA IRAWAN, ST, MM
NIP. 19780626 199803 1 003

Mengetahui

Kepala Dinas Kesehatan
Kota Samarinda


dr. ISMID KUSASIH
NIP. 19680911 199803 1 009

Konsultan Perencana




Nama & Posisi	Tanda Tangan
Drafter	
Wibi Aryandhanu	
Team Leader	
Aditya L. H.	
Penanggung Jawab PT. WIDYACONA	
Rofi'i	


Judul Gambar	Skala	No.lbr	Kode Gbr
DETAIL PANCANG BORED PILE	1 : 20	02	STR

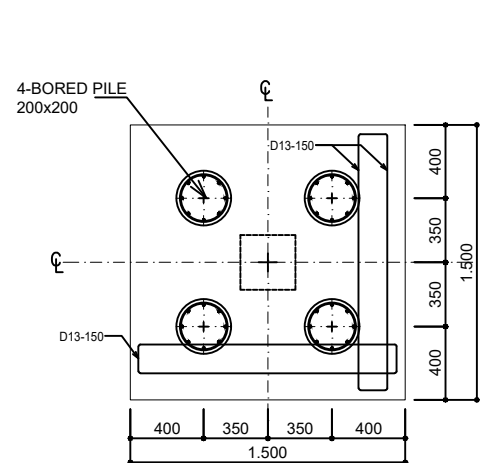


PC-1
1 : 40

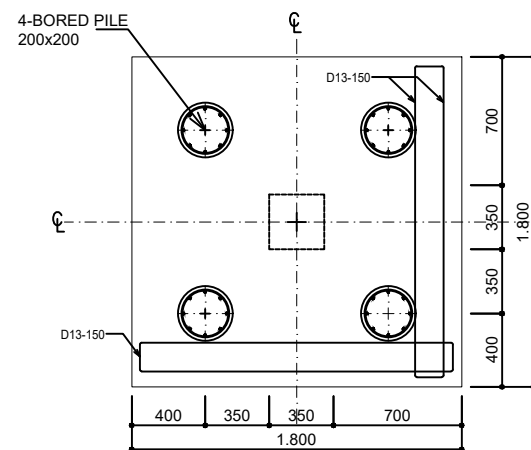


PC-2
1 : 40

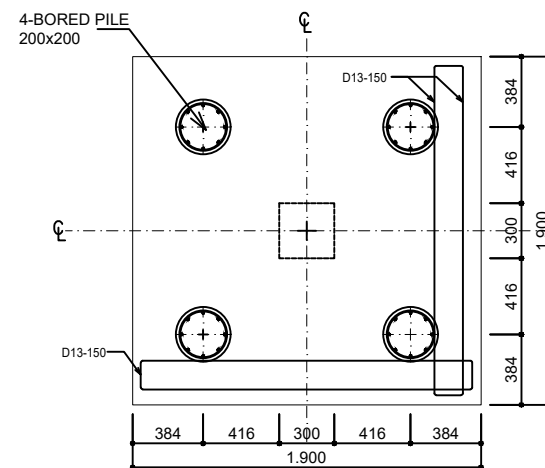


PC-3
1 : 40

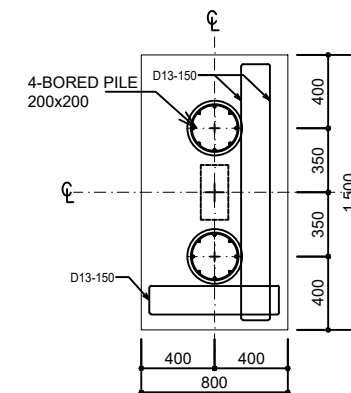


PC-4
1 : 40

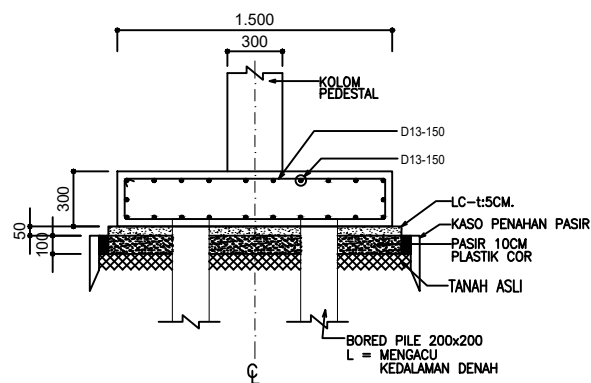


SEC-1
1 : 40

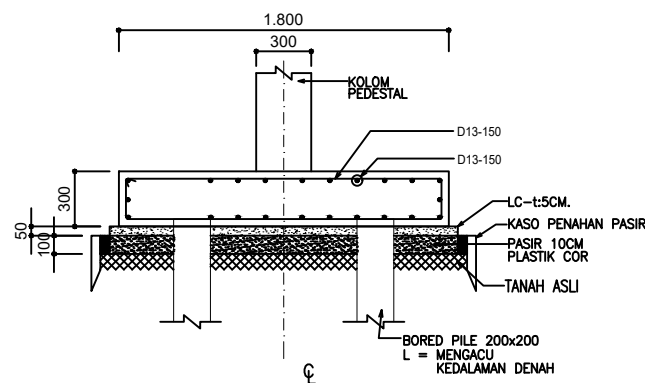

SEC-2
1 : 40

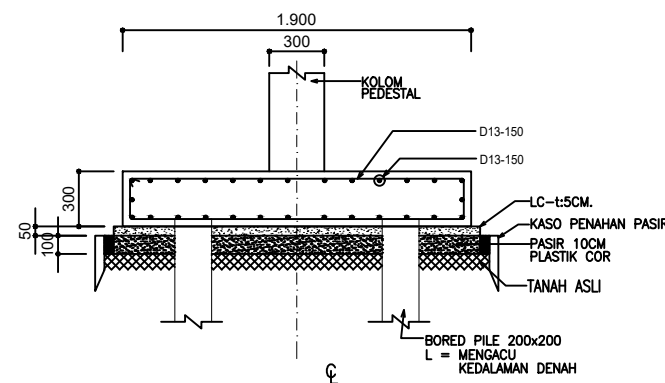

SEC-3
1 : 40

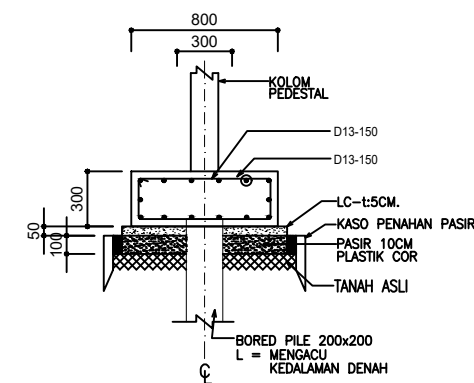

SEC-5
1 : 40

PEMERINTAH KOTA
SAMARINDA



DINAS KESEHATAN
KOTA SAMARINDA

Pekerjaan

PERENCANAAN PEMBANGUNAN
PUSKESMAS
SEI KAPIH

Lokasi

KECAMATAN SAMBUTAN
KOTA SAMARINDA

Sumber Dana

APBD KOTA SAMARINDA
T.A. 2023

Disetujui

Pejabat Pembuat Komitmen

HENDRA IRAWAN, ST, MM
NIP. 19780626 199803 1 003

Mengetahui

Kepala Dinas Kesehatan
Kota Samarinda

dr. ISMID KUSASIH
NIP. 19680911 199803 1 009

Konsultan Perencana

...\\Download\\WhatsApp Image 2024-03-03 at 12.00.28.jpeg


Nama & Posisi	Tanda Tangan
Drafter	
Wibi Aryandhanu	
Team Leader	
Aditya L. H.	
Penanggung Jawab PT. WIDYACONA	
Rofi'i	


Judul Gambar	Skala	No.lbr	Kode Gbr
DETAIL PILE CAP	1 : 40	03	STR




Judul Gambar	Skala	No.lbr	Kode Gbr
DENAH KOLOM PEDESTAL LT.1	1 : 150	04	STR

DETAIL KOLOM PEDESTAL

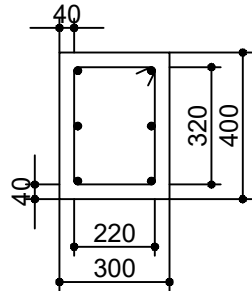TYPE		DIMENSI	
KP1		300X400	
DARI LANTAI-PC S/D KE LANTAI-1			
SKEMATIK	ATAP		
	Lt-2		
	Lt-1 PC		
Posisi		Tumpuan	Lapangan
TUL. POKOK		6-D16	
TUL. BEGEL		Ø10-150	Ø10-150

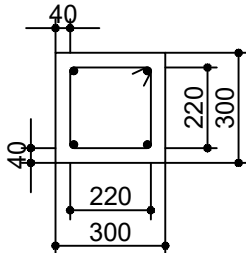TYPE		DIMENSI	
KP2		300X300	
DARI LANTAI-PC S/D KE LANTAI-1			
SKEMATIK	ATAP		
	Lt-2		
	Lt-1 PC		
Posisi		Tumpuan	Lapangan
TUL. POKOK		4-D19	
TUL. BEGEL		Ø10-150	Ø10-150

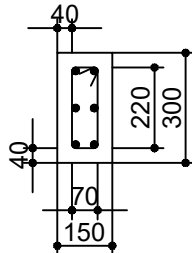TYPE		DIMENSI	
KP3		150X300	
DARI LANTAI-PC S/D KE LANTAI-1			
SKEMATIK	ATAP		
	Lt-2		
	Lt-1 PC		
Posisi		Tumpuan	Lapangan
TUL. POKOK		6-D13	
TUL. BEGEL		Ø10-150	Ø10-150

PEMERINTAH KOTA
SAMARINDA



DINAS KESEHATAN
KOTA SAMARINDA

Pekerjaan
PERENCANAAN PEMBANGUNAN PUSKESMAS SEI KAPIH
Lokasi
KECAMATAN SAMBUTAN KOTA SAMARINDA
Sumber Dana
APBD KOTA SAMARINDA T.A. 2023
Disetujui
Pejabat Pembuat Komitmen
HENDRA RAWAN, ST, MM NIP. 19780626 199803 1 003
Mengetahui
Kepala Dinas Kesehatan Kota Samarinda
dr. ISMUD KUSASIH NIP. 19680911 199803 1 009
Konsultan Perencana
.....\Downloads\WhatsApp Image 2024-03-03 at 12.00.28.jpeg

Nama & Posisi	Tanda Tangan
Drafter	
Wibi Aryandhanu	
Team Leader	
Aditya L. H.	
Penanggung Jawab PT. WIDYACONA	
Rofi'i	

Judul Gambar	Skala	No.lbr	Kode Gbr
DETAIL KOLOM PEDESTAL	1 : 20	05	STR

Pekerjaan

PERENCANAAN PEMBANGUNAN
PUSKESMAS
SEI KAPIH

Lokasi

KECAMATAN SAMBUTAN
KOTA SAMARINDA

Sumber Dana

APBD KOTA SAMARINDA
T.A. 2023

Disetujui

Pejabat Pembuat Komitmen

HENDRA IRAWAN, ST, MM
NIP. 19780626 199803 1 003

Mengetahui

Kepala Dinas Kesehatan
Kota Samarinda


dr. ISMID KUSASIH
NIP. 19680911 199803 1 009

Konsultan Perencana


..\\..\\Downloads\\WhatsApp Image 2024-03-03 at 12.00.28.jpeg

Nama & Posisi	Tanda Tangan
<u>Drafter</u>	
<u>Wibi Aryandhanu</u>	
<u>Team Leader</u>	
<u>Aditya L. H.</u>	
<u>Penanggung Jawab</u> PT. WIDYACONA	
<u>Rofi'i</u>	


Judul Gambar	Skala	No.lbr	Kode Gbr
DENAH PONDASI MENERUS BATU GUNUNG	1 : 150	06	STR

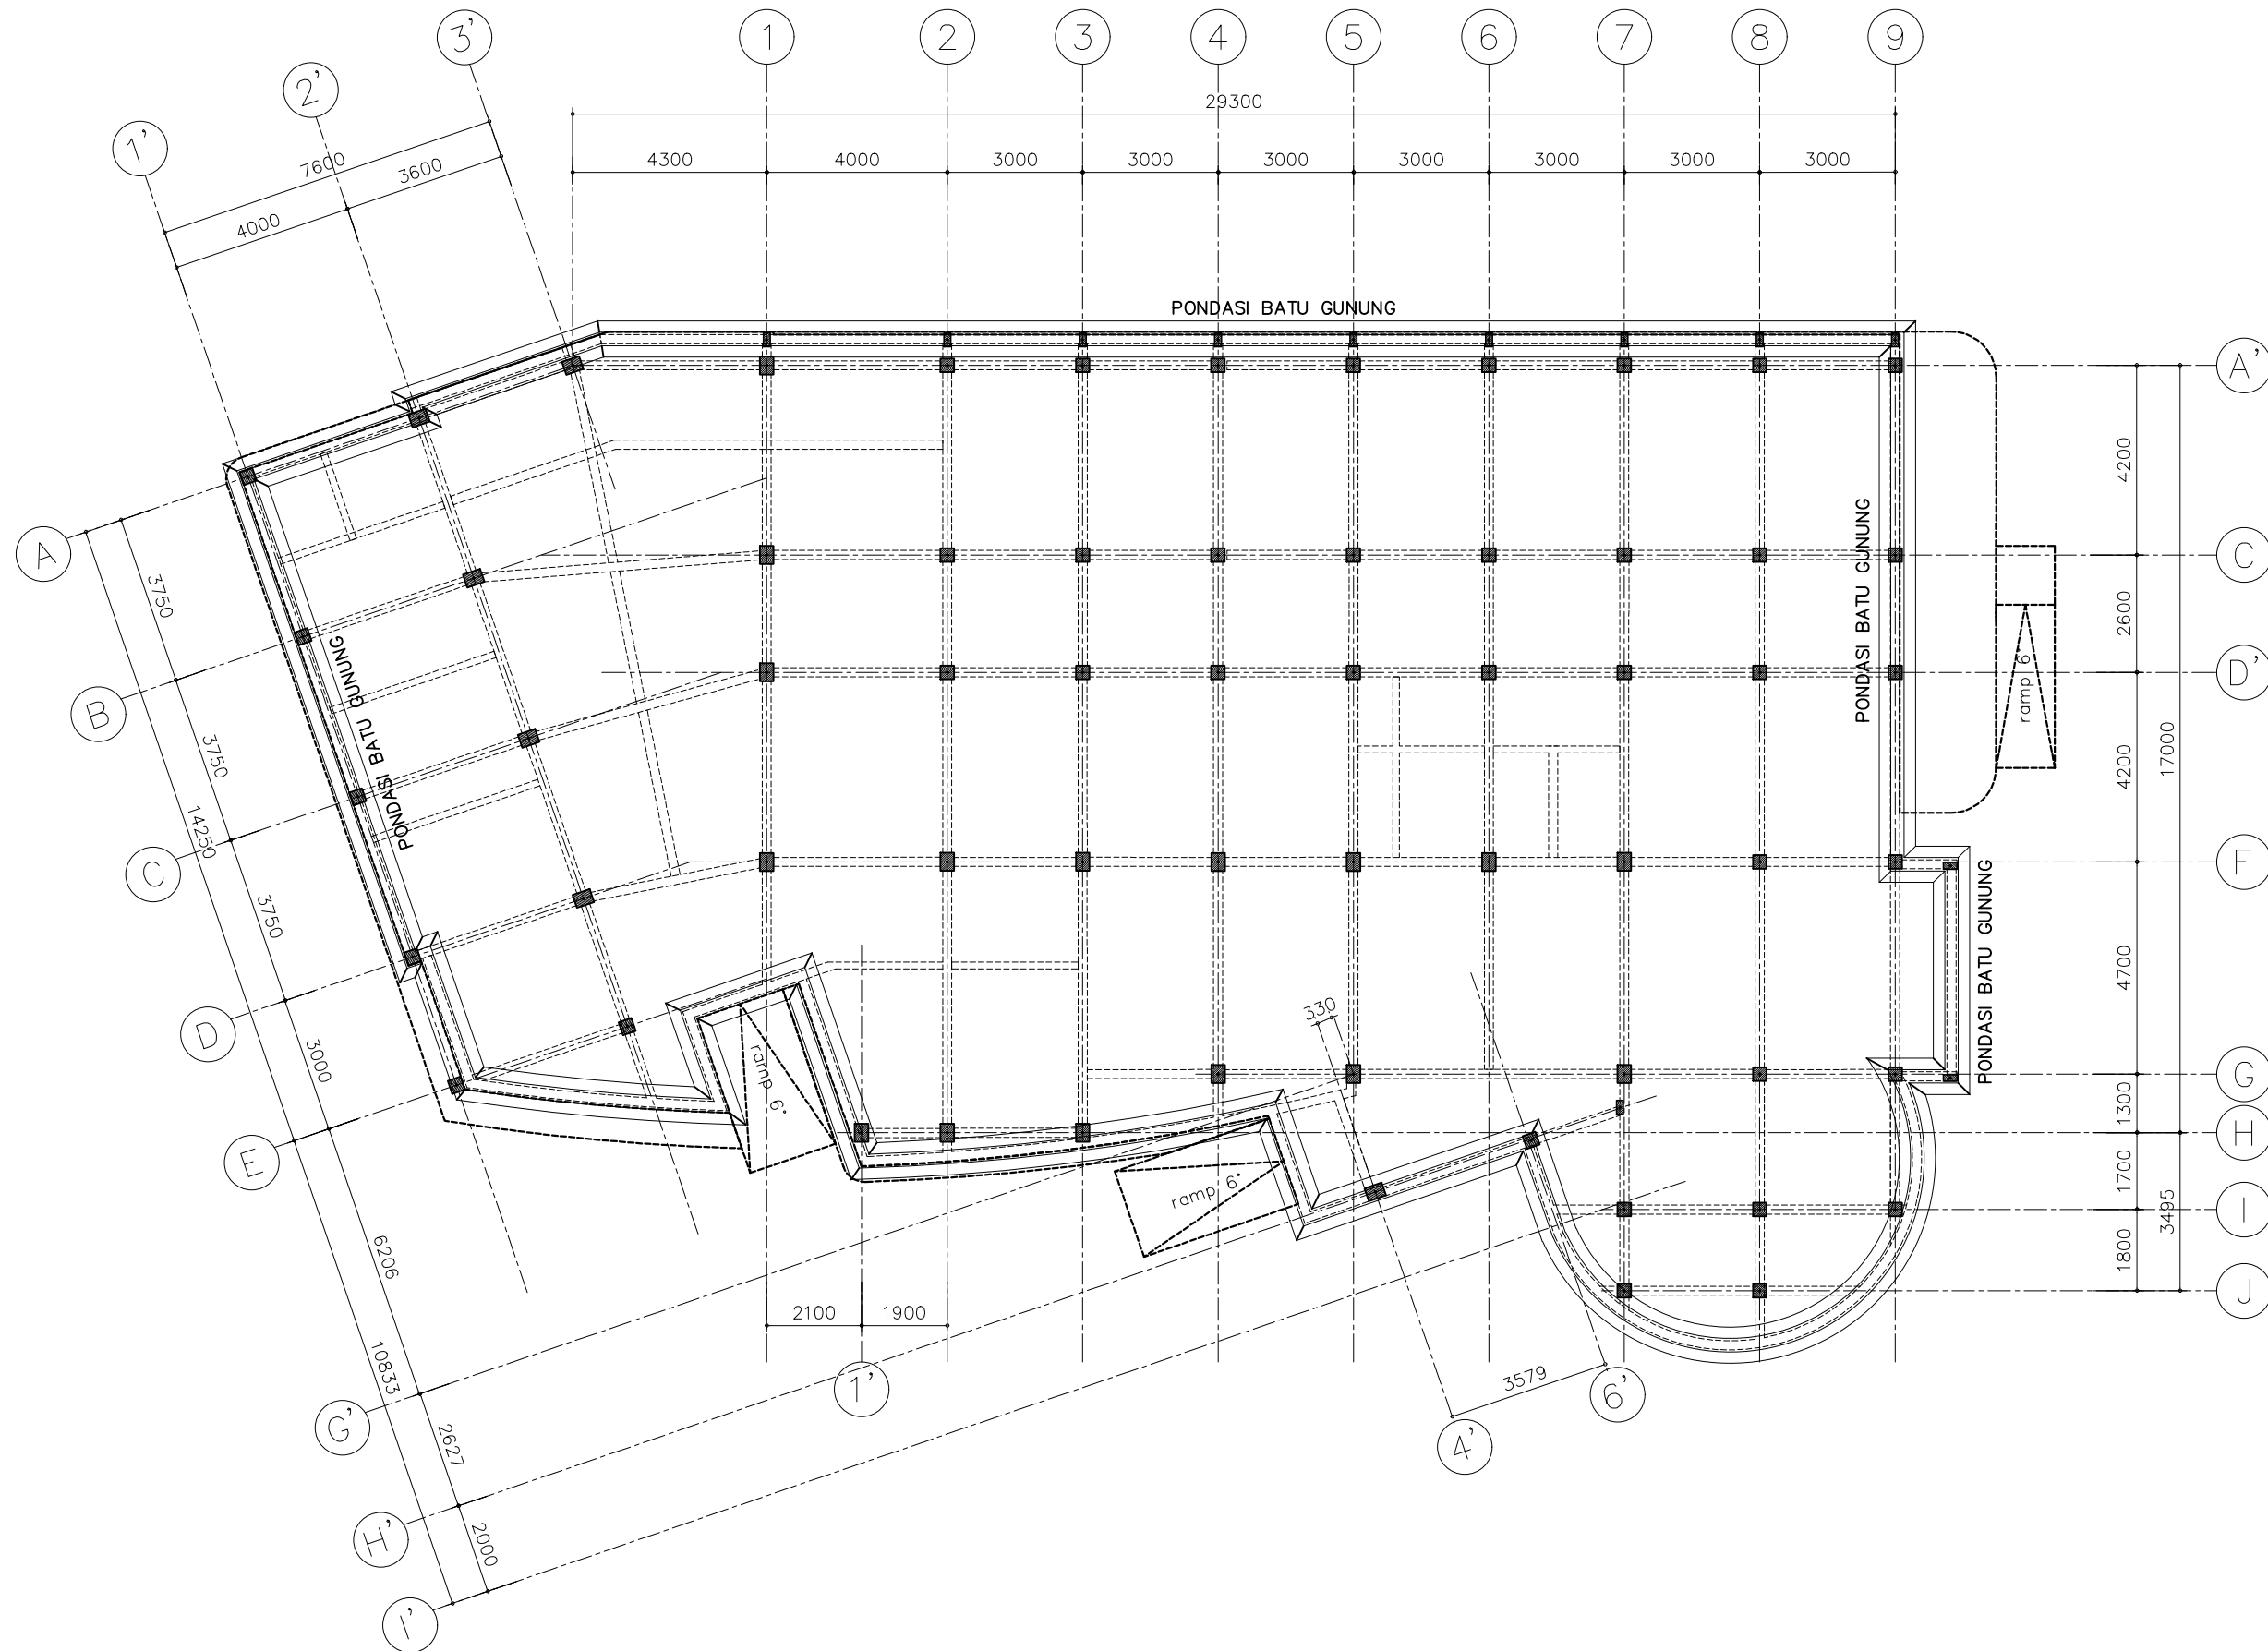

DENAH PONDASI MENERUS BATU GUNUNG

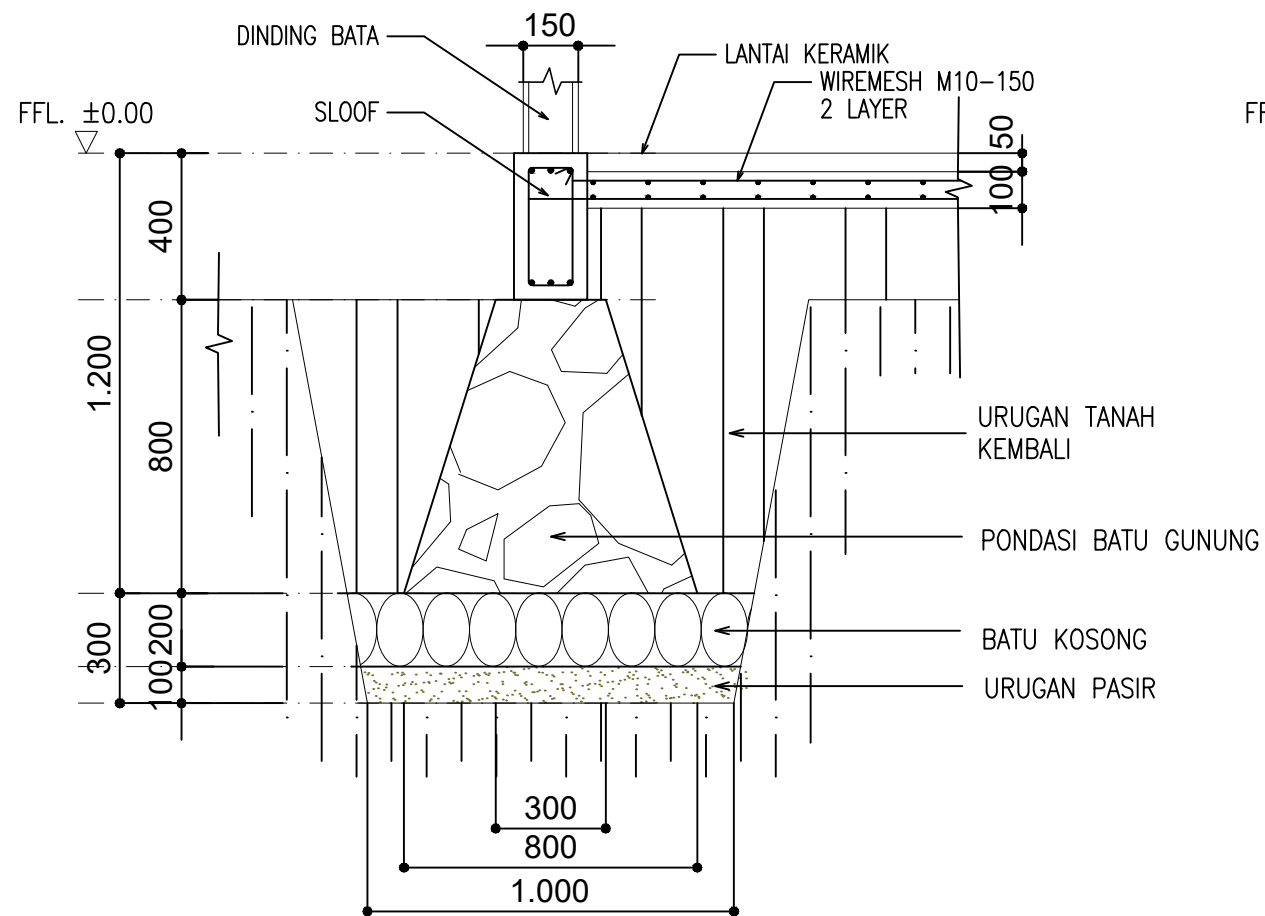

DETAIL TYPE-1
SKALA 1 : 20

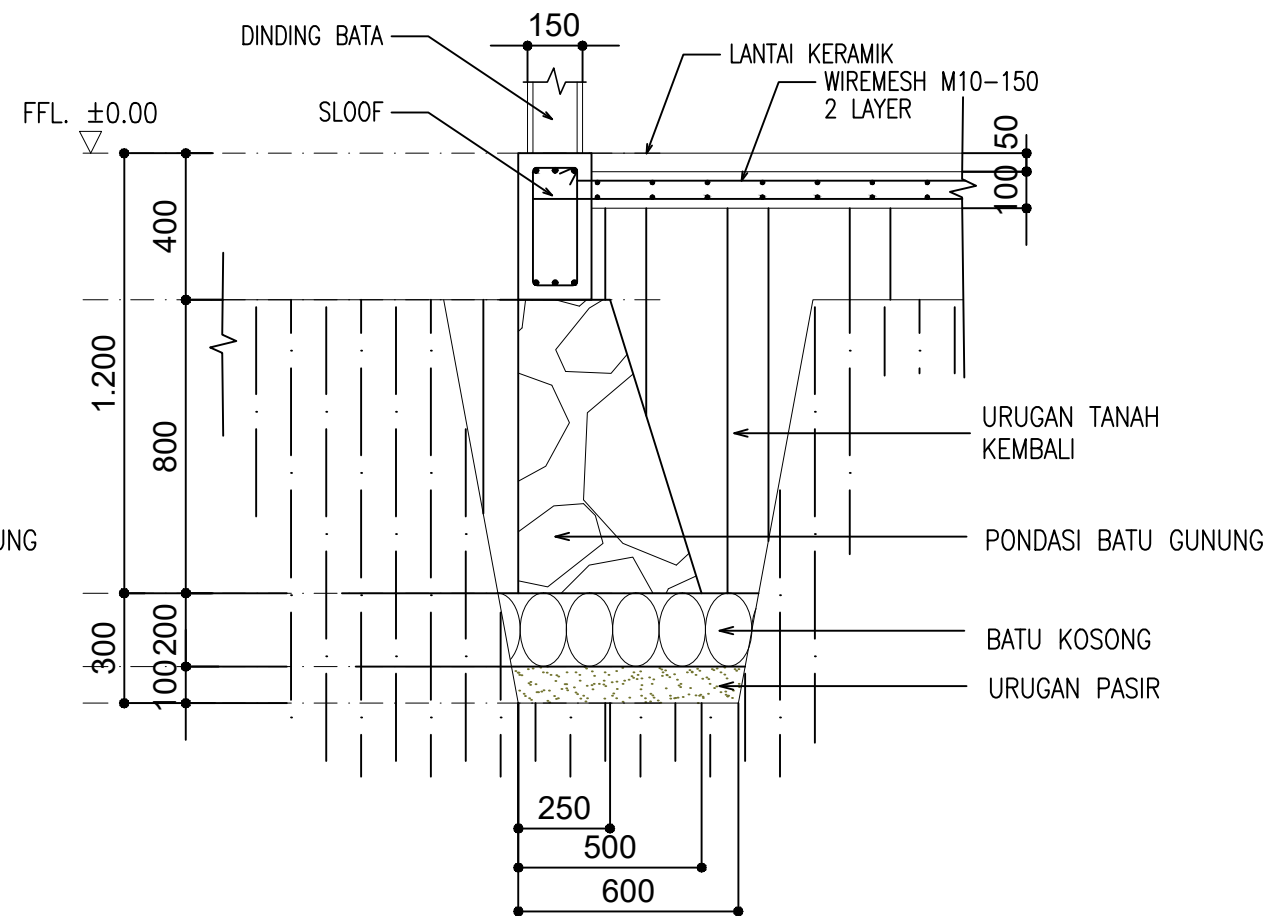

DETAIL TYPE-2
SKALA 1 : 20

DETAIL PONDASI MENERUS BATU GUNUNG
SKALA 1 : 20

PEMERINTAH KOTA
SAMARINDA



DINAS KESEHATAN
KOTA SAMARINDA

Pekerjaan

PERENCANAAN PEMBANGUNAN
PUSKESMAS
SEI KAPIH

Lokasi

KECAMATAN SAMBUTAN
KOTA SAMARINDA

Sumber Dana

APBD KOTA SAMARINDA
T.A. 2023

Disetujui

Pejabat Pembuat Komitmen

HENDRA IRAWAN, ST,MM
NIP. 19780626 199803 1 003

Mengetahui

Kepala Dinas Kesehatan
Kota Samarinda


dr. ISMID KUSASIH
NIP. 19680911 199803 1 009

Konsultan Perencana

..\\..\\Downloads\\WhatsApp Image 2024-03-03 at 12.00.28.jpeg

Nama & Posisi	Tanda Tangan
Drafter	
Wibi Aryandhanu	
Team Leader	
Aditya L. H.	
Penanggung Jawab PT. WIDYACONA	
Rofi'i	

Judul Gambar	Skala	No.lbr	Kode Gbr
DETAIL PONDASI MENERUS BATU GUNUNG	1 : 20	07	STR

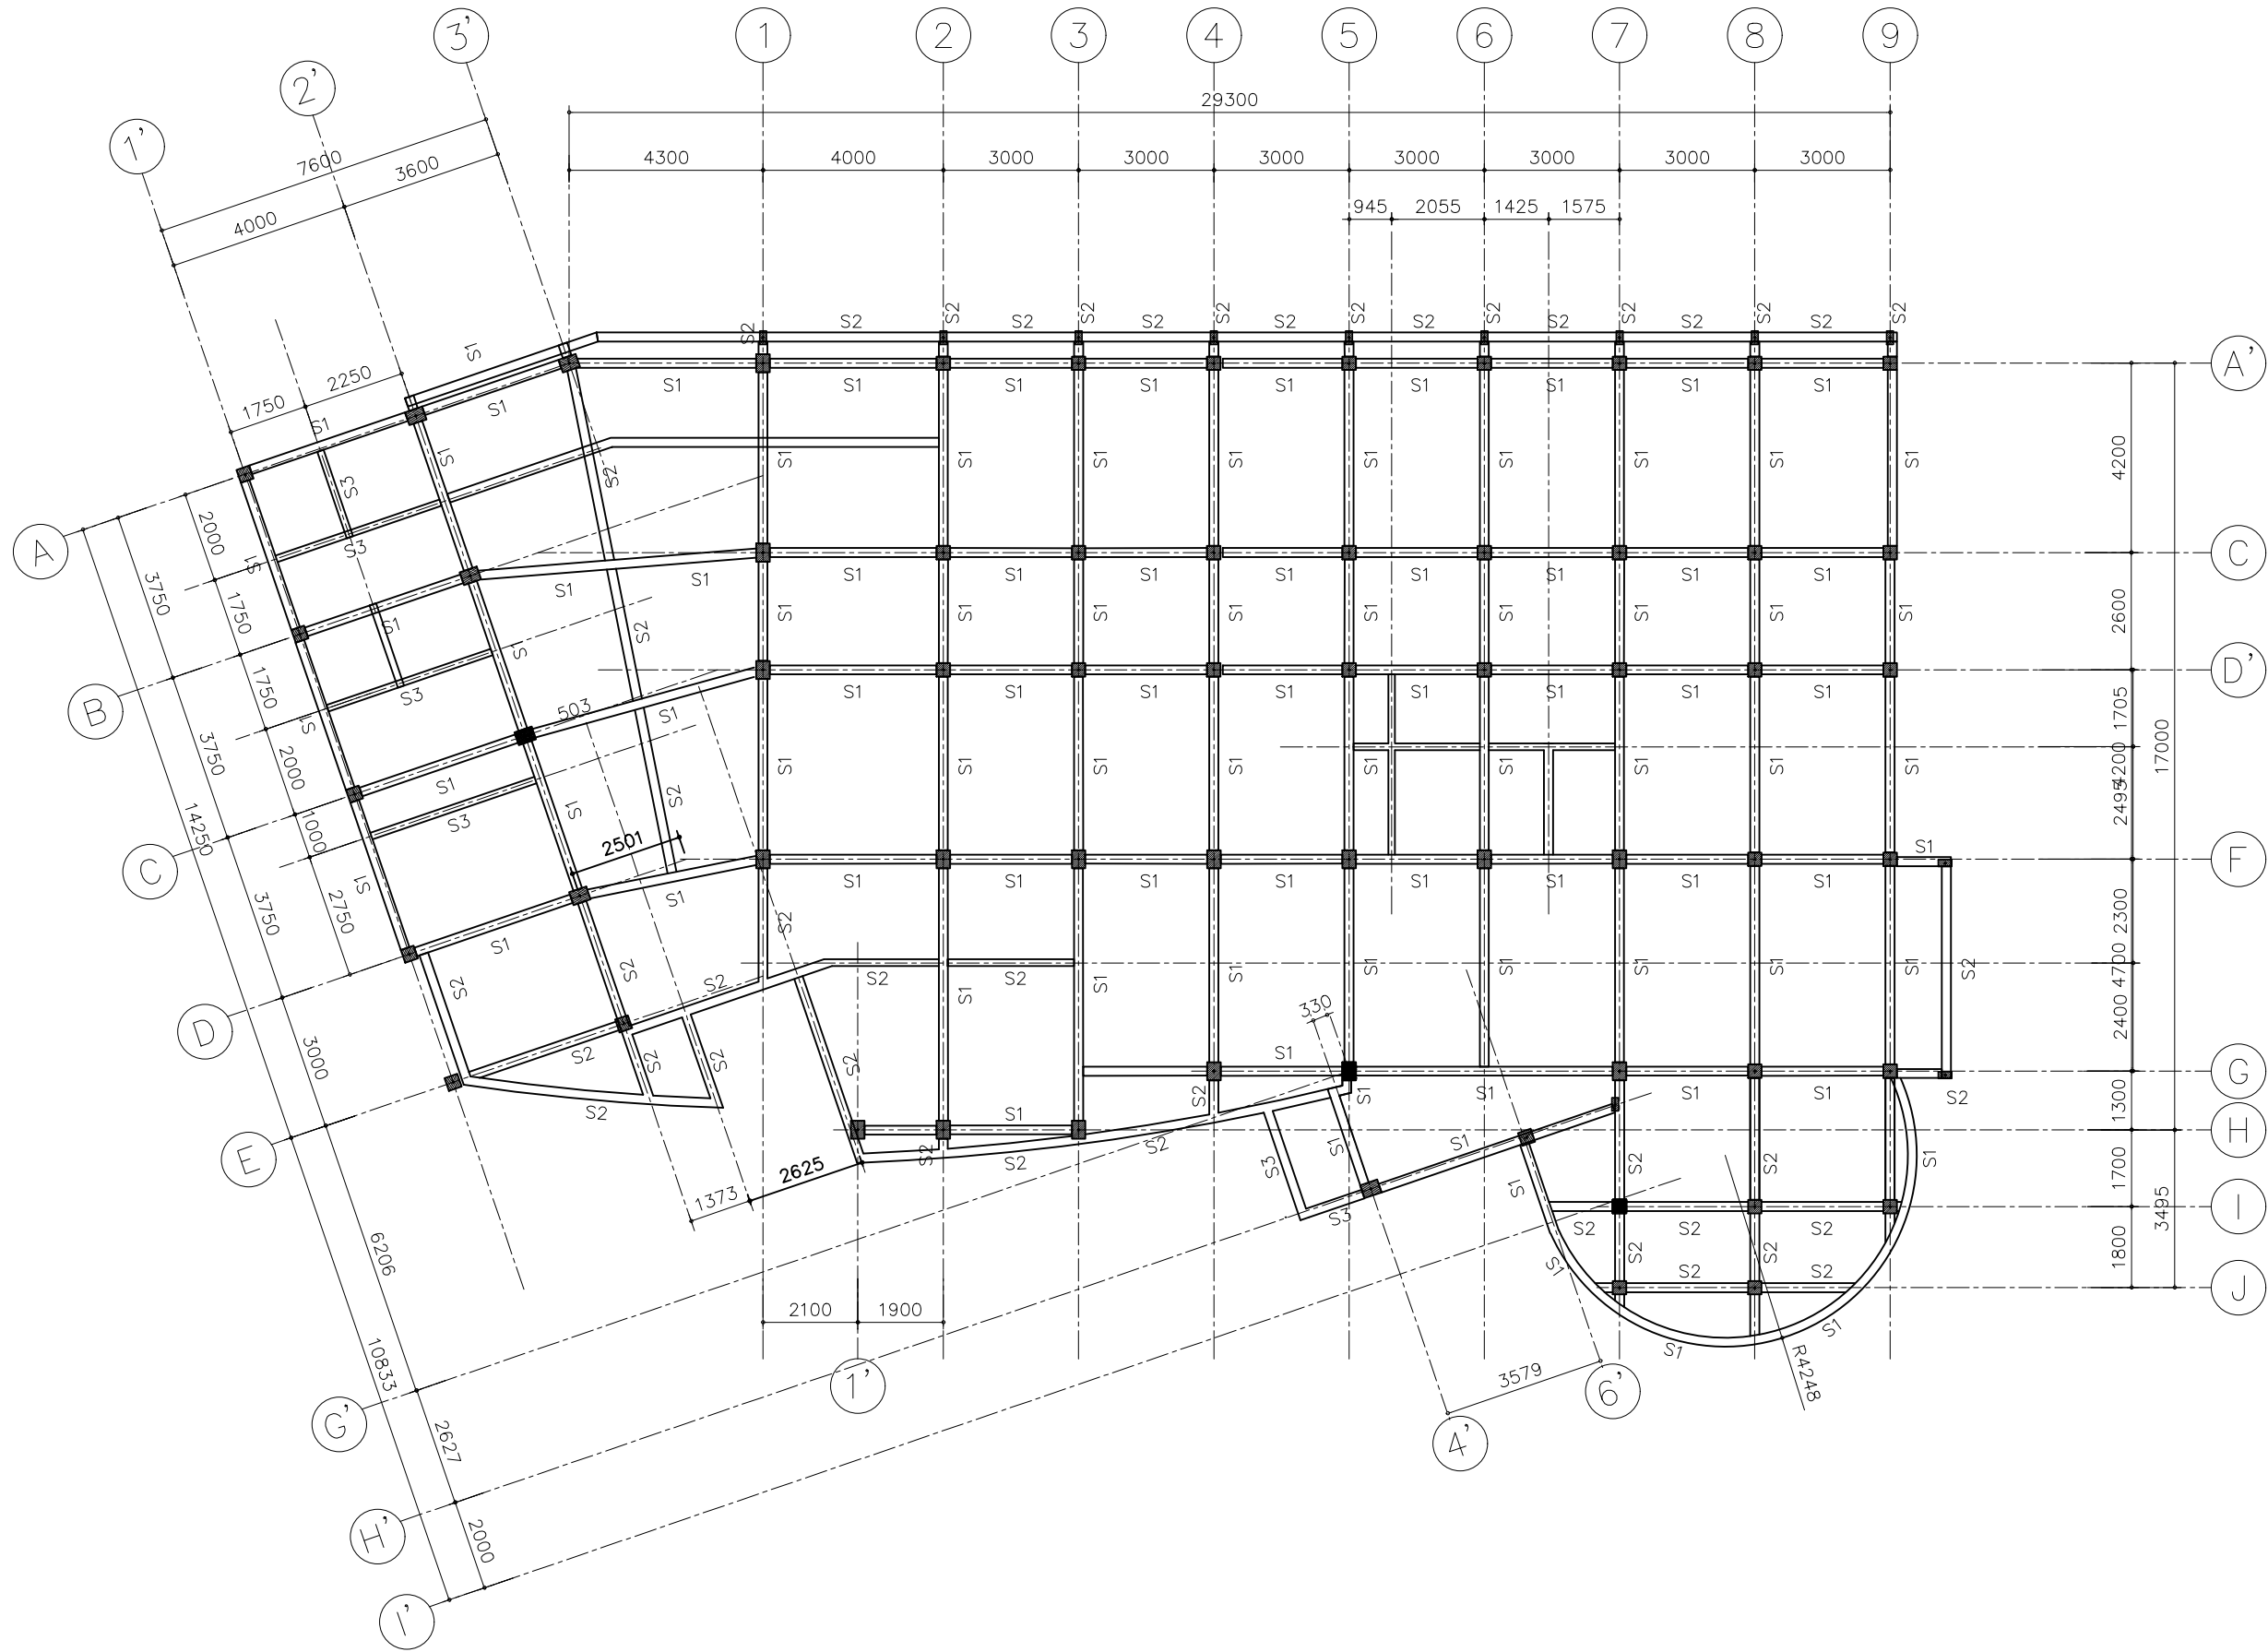

DENAH SLOOF
SKALA 1 : 150

PEMERINTAH KOTA
SAMARINDA






DINAS KESEHATAN
KOTA SAMARINDA

Pekerjaan	
PERENCANAAN PEMBANGUNAN PUSKESMAS SEI KAPIH	
Lokasi	
KECAMATAN SAMBUTAN KOTA SAMARINDA	
Sumber Dana	
APBD KOTA SAMARINDA T.A. 2023	
Disetujui	
Pejabat Pembuat Komitmen	
HENDRA IRAWAN, ST,MM NIP. 19780626 199803 1 003	
Mengetahui	
Kepala Dinas Kesehatan Kota Samarinda	
dr. ISMUD KUSASIH NIP. 19680911 199803 1 009	
Konsultan Perencana	
...	
Nama & Posisi	Tanda Tangan
Drafter	
Wibi Aryandhanu	
Team Leader	
Aditya L. H.	
Penanggung Jawab PT. WIDYACONA	
Rofli	

Judul Gambar	Skala	No.lbr	Kode Gbr
DENAH SLOOF	1 : 150	08	STR

DETAIL SLOOF

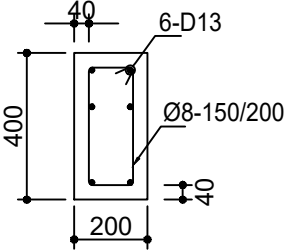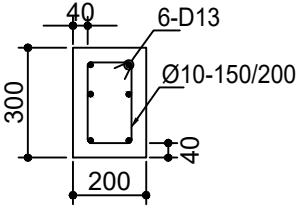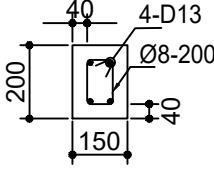TYPE DIMENSI	S1 200 X 400	S2 200 X 300	S3 150 X 200
PENAMPANG BALOK BETON			
TUL. ATAS	2-D13	2-D13	2-D13
TUL. TENGAH	2-D13	2-D13	-
TUL. BAWAH	2-D16	2-D13	2-D13
TUL. BEGEL	Ø10-150/200	Ø10-150/200	Ø10-100/200

PEMERINTAH KOTA
SAMARINDA



DINAS KESEHATAN
KOTA SAMARINDA

Pekerjaan
PERENCANAAN PEMBANGUNAN PUSKESMAS SEI KAPIH
Lokasi
KECAMATAN SAMBUTAN KOTA SAMARINDA
Sumber Dana
APBD KOTA SAMARINDA T.A. 2023
Disetujui
Pejabat Pembuat Komitmen
HENDRA IRAWAN, ST,MM NIP. 19780626 199803 1 003
Mengetahui
Kepala Dinas Kesehatan Kota Samarinda dr. ISMUT KUSASIH NIP. 19680911 199803 1 009
Konsultan Perencana
.....\Downloads\WhatsApp Image 2024-03-03 at 12.00.28.jpeg

Nama & Posisi	Tanda Tangan
Drafter	
Wibi Aryandhanu	
Team Leader	
Aditya L. H.	
Penanggung Jawab PT. WIDYACONA	
Rofi'i	

Judul Gambar	Skala	No.lbr	Kode Gbr
DETAIL SLOOF	1 : 20	09	STR

Pekerjaan

PERENCANAAN PEMBANGUNAN
PUSKESMAS
SEI KAPIH

Lokasi

KECAMATAN SAMBUTAN
KOTA SAMARINDA

Sumber Dana

APBD KOTA SAMARINDA
T.A. 2023

Disetujui

Pejabat Pembuat Komitmen

HENDRA IRAWAN, ST, MM
NIP. 19780626 199803 1 003

Mengetahui

Kepala Dinas Kesehatan
Kota Samarinda


dr. ISMID KUSASIH
NIP. 19680911 199803 1 009

Konsultan Perencana

...\\Downloads\\WhatsApp Image 2024-03-03 at 12.00.28.jpeg


Nama & Posisi	Tanda Tangan
<u>Drafter</u>	
<u>Wibi Aryandhanu</u>	
<u>Team Leader</u>	
<u>Aditya L. H.</u>	
<u>Penanggung Jawab</u> <u>PT. WIDYACONA</u>	
<u>Rofi'i</u>	

Judul Gambar	Skala	No.lbr	Kode Gbr
DENAH PLAT LANTAI LT.1	1 : 150	10	STR

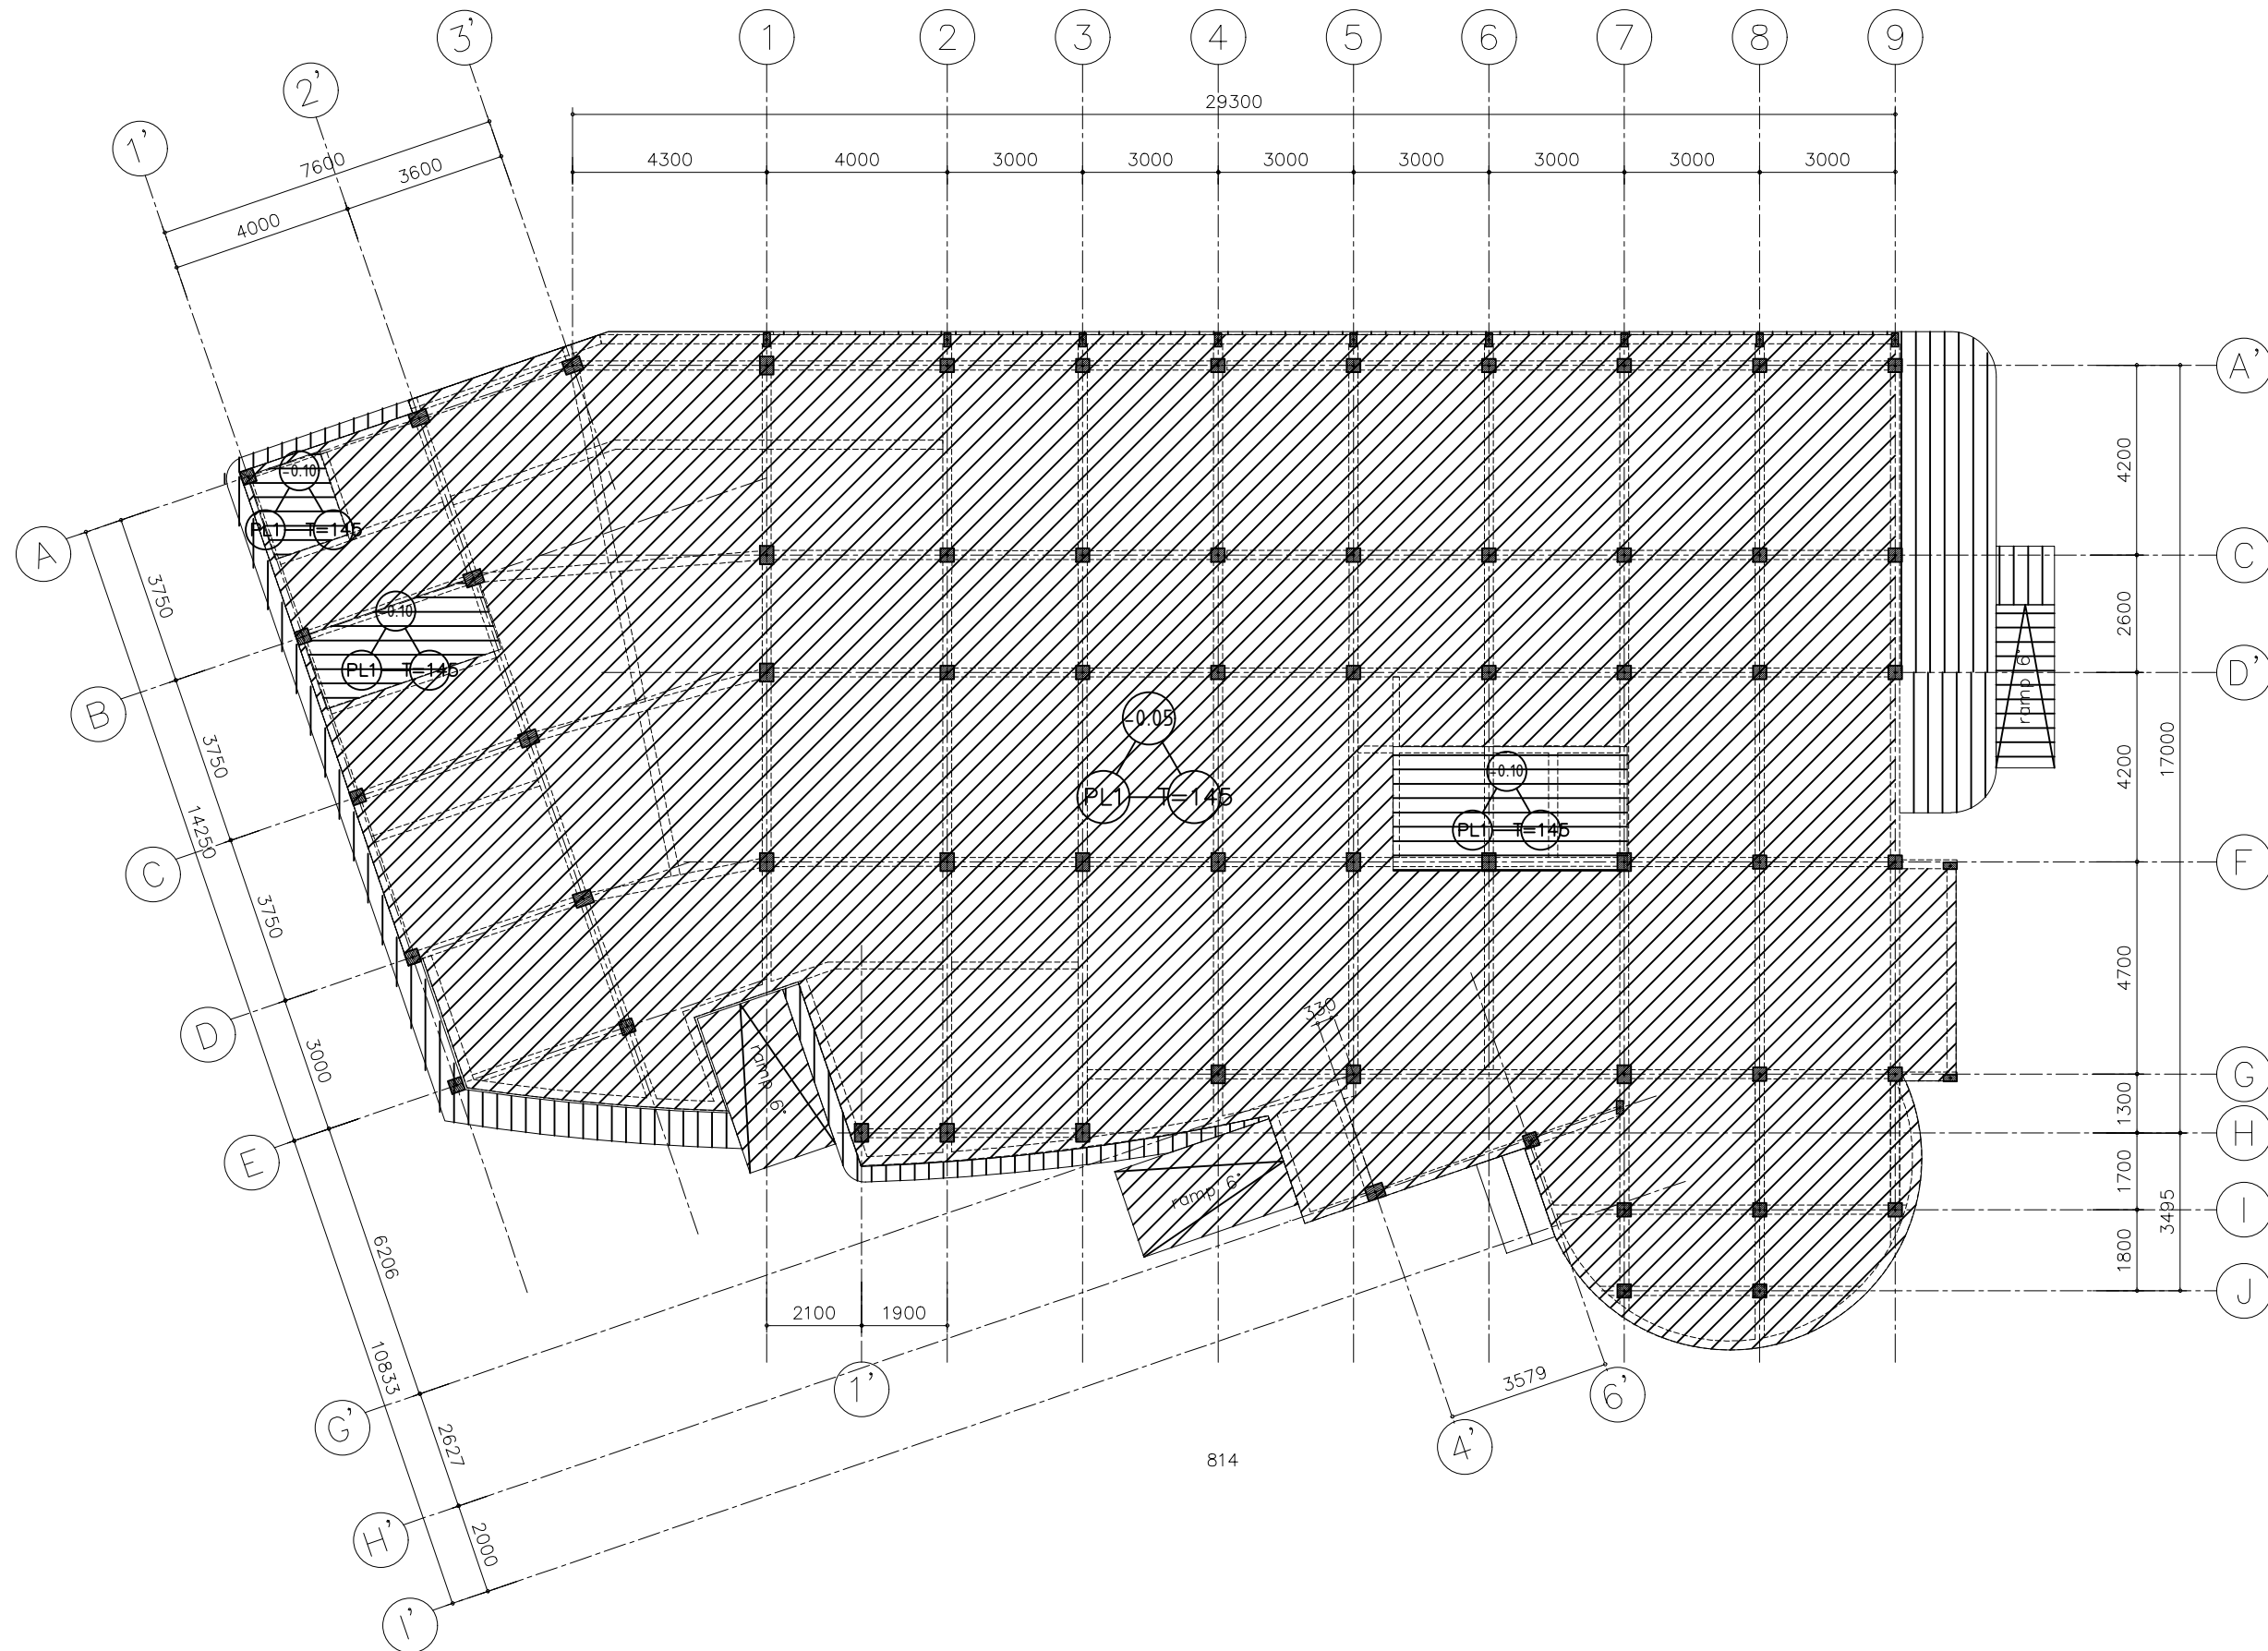


DENAH PLAT LANTAI LT.1

SKALA 1 : 150

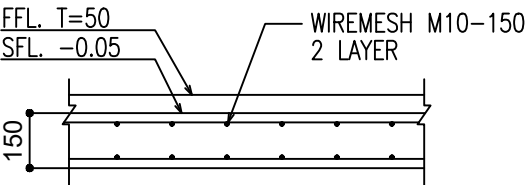

DETAIL PLAT LANTAI 2 (PL2)

1 : 20

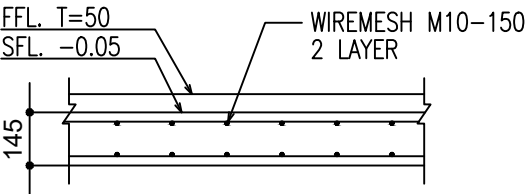

DETAIL PLAT LANTAI 1 (PL1)

1 : 20

PEMERINTAH KOTA
SAMARINDA



DINAS KESEHATAN
KOTA SAMARINDA

Pekerjaan

PERENCANAAN PEMBANGUNAN
PUSKESMAS
SEI KAPIH

Lokasi

KECAMATAN SAMBUTAN
KOTA SAMARINDA

Sumber Dana

APBD KOTA SAMARINDA
T.A. 2023

Disetujui

Pejabat Pembuat Komitmen

HENDRA RAWAN, ST, MM
NIP. 19780626 199803 1 003

Mengetahui

Kepala Dinas Kesehatan
Kota Samarinda

dr. ISMAD KUSASIH
NIP. 19680911 199803 1 009


Konsultan Perencana


..\\..\\Downloads\\WhatsApp Image 2024-03-03 at 12.00.28.jpeg


Nama & Posisi	Tanda Tangan
Drafter	
Wibi Aryandhanu	
Team Leader	
Aditya L. H.	
Penanggung Jawab PT. WIDYACONA	
Rofi'i	


Judul Gambar	Skala	No.lbr	Kode Gbr
DETAIL PLAT LANTAI	1 : 20	11	STR

DETAIL KOLOM

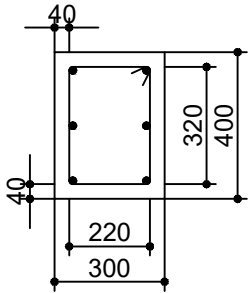TYPE		DIMENSI	
K1		300X400	
DARI LANTAI-PC S/D KE LANTAI-1			
SKEMATIK	ATAP		
	Lt-2		
	Lt-1		
	PC		
Posisi		Tumpuan	Lapangan
TUL. POKOK		6-D16	
TUL. BEGEL		Ø10-150	Ø10-150

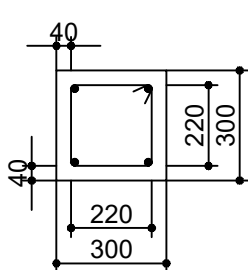TYPE		DIMENSI	
K2		300X300	
DARI LANTAI-PC S/D KE LANTAI-1			
SKEMATIK	ATAP		
	Lt-2		
	Lt-1		
	PC		
Posisi		Tumpuan	Lapangan
TUL. POKOK		4-D19	
TUL. BEGEL		Ø10-150	Ø10-150


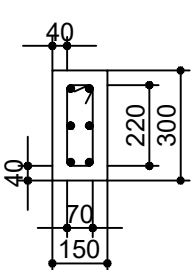
TYPE		DIMENSI	
K3		150X300	
DARI LANTAI-PC S/D KE LANTAI-1			
SKEMATIK	ATAP		
	Lt-2		
	Lt-1		
	PC		
Posisi		Tumpuan	Lapangan
TUL. POKOK		6-D13	
TUL. BEGEL		Ø10-150	Ø10-150

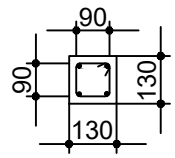TYPE		DIMENSI	
K. PRAKTIS		130 x 130	
DARI LANTAI-1 S/D KE LANTAI-			
SKEMATIK	ATAP		
	Lt-2		
	Lt-1		
Posisi		Tumpuan	Lapangan
TUL. POKOK		4-Ø10	
TUL. BEGEL		Ø8-150	Ø8-200


PEMERINTAH KOTA
SAMARINDA



DINAS KESEHATAN
KOTA SAMARINDA

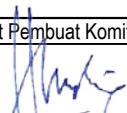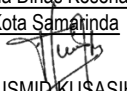Pekerjaan
PERENCANAAN PEMBANGUNAN PUSKESMAS SEI KAPIH
Lokasi
KECAMATAN SAMBUTAN KOTA SAMARINDA
Sumber Dana
APBD KOTA SAMARINDA T.A. 2023
Disetujui
Pejabat Pembuat Komitmen
 HENDRA IRAWAN, ST, MM NIP. 19780626 199803 1 003
Mengetahui
Kepala Dinas Kesehatan Kota Samarinda  dr. ISMID KUSASIH NIP. 19680911 199803 1 009

Konsultan Perencana

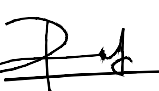
Nama & Posisi	Tanda Tangan
Drafter	
Wibi Aryandhanu	
Team Leader	
Aditya L. H.	
Penanggung Jawab PT. WIDYACONA	
Rofi'i	

Judul Gambar	Skala	No.lbr	Kode Gbr
DETAIL KOLOM	1 : 20	13	STR



Pekerjaan

PERENCANAAN PEMBANGUNAN
PUSKESMAS
SEI KAPIH

Lokasi

KECAMATAN SAMBUTAN
KOTA SAMARINDA

Sumber Dana

APBD KOTA SAMARINDA
T.A. 2023

Disetujui

Pejabat Pembuat Komitmen

HENDRA IRAWAN, ST,MM
NIP. 19780626 199803 1 003

Mengetahui

Kepala Dinas Kesehatan
Kota Samarinda


dr. ISMID KUSASIH
NIP. 19680911 199803 1 009

Konsultan Perencana

...\\Downloads\\WhatsApp Image 2024-03-03 at 12.00.28.jpeg




Nama & Posisi	Tanda Tangan
Drafter	
Wibi Aryandhanu	
Team Leader	
Aditya L. H.	
Penanggung Jawab PT. WIDYACONA	
Rofi'i	

Judul Gambar	Skala	No.lbr	Kode Gbr
DENAH BEAM LT.2	1 : 150	14	STR

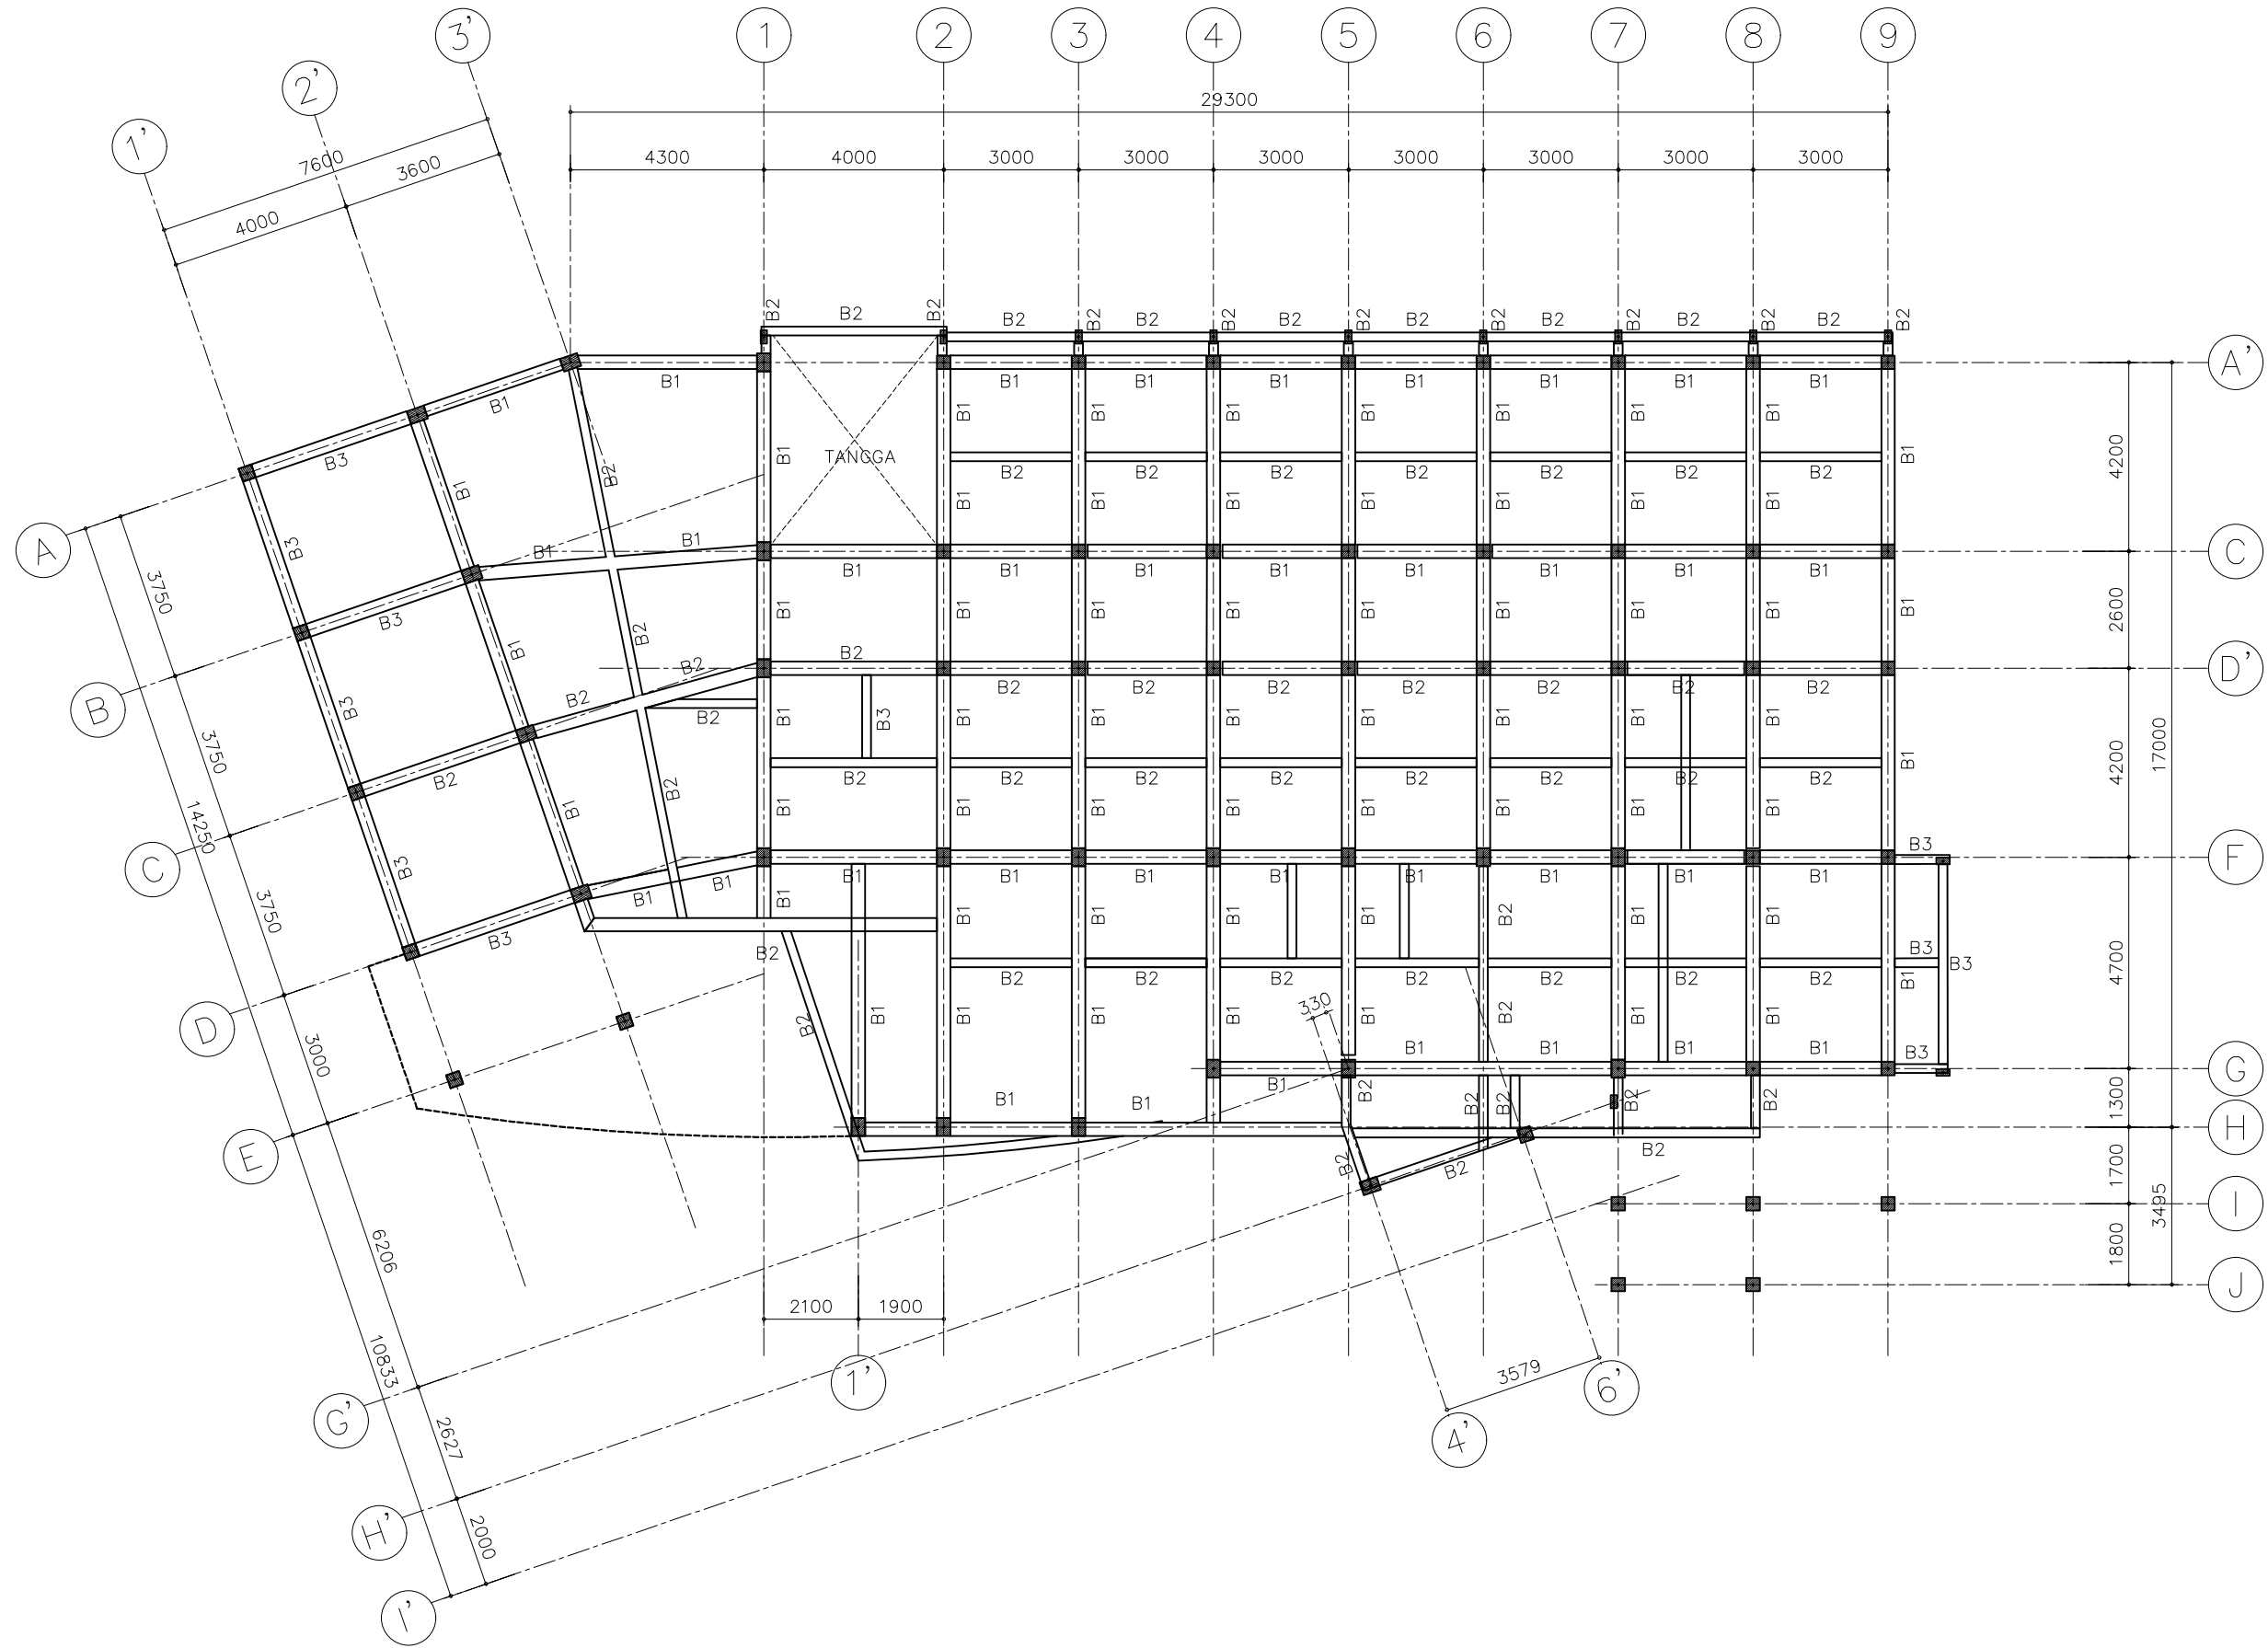

DENAH BEAM LT.2
SKALA 1 : 150

DETAIL BEAM

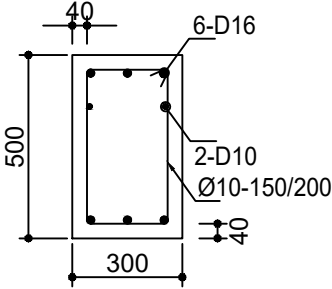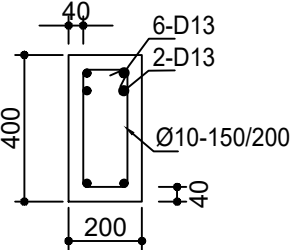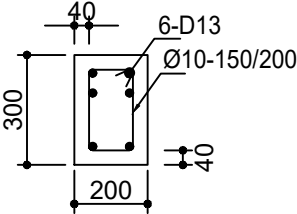TYPE DIMENSI	B1 300 X 500	B2 200 X 400	B3 200 X 300
PENAMPANG BALOK BETON			
TUL. ATAS	3-D16	2-D13	2-D13
TUL. TENGAH	2-D13	2-D13	2-D13
TUL. BAWAH	3-D16	2-D13	2-D13
TUL. BEGEL	Ø10-150/200	Ø10-150/200	Ø10-150/200

PEMERINTAH KOTA
SAMARINDA



DINAS KESEHATAN
KOTA SAMARINDA

Pekerjaan

PERENCANAAN PEMBANGUNAN
PUSKESMAS
SEI KAPIH

Lokasi


KECAMATAN SAMBUTAN
KOTA SAMARINDA

Sumber Dana

APBD KOTA SAMARINDA
T.A. 2023


Disetujui

Pejabat Pembuat Komitmen

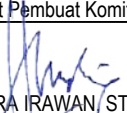
HENDRA IRAWAN, ST.,MM
NIP. 19780626 199803 1 003


Mengetahui

Kepala Dinas Kesehatan
Kota Samarinda

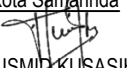

dr. ISMIL KUSASIH
NIP. 19680911 199803 1 009

Konsultan Perencana

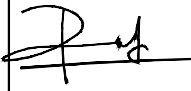

Nama & Posisi	Tanda Tangan
Drafter	
Wibi Aryandhanu	
Team Leader	
Aditya L. H.	
Penanggung Jawab PT. WIDYACONA	
Rofi'i	

Judul Gambar	Skala	No.lbr	Kode Gbr
DETAIL BEAM	1 : 20	15	STR

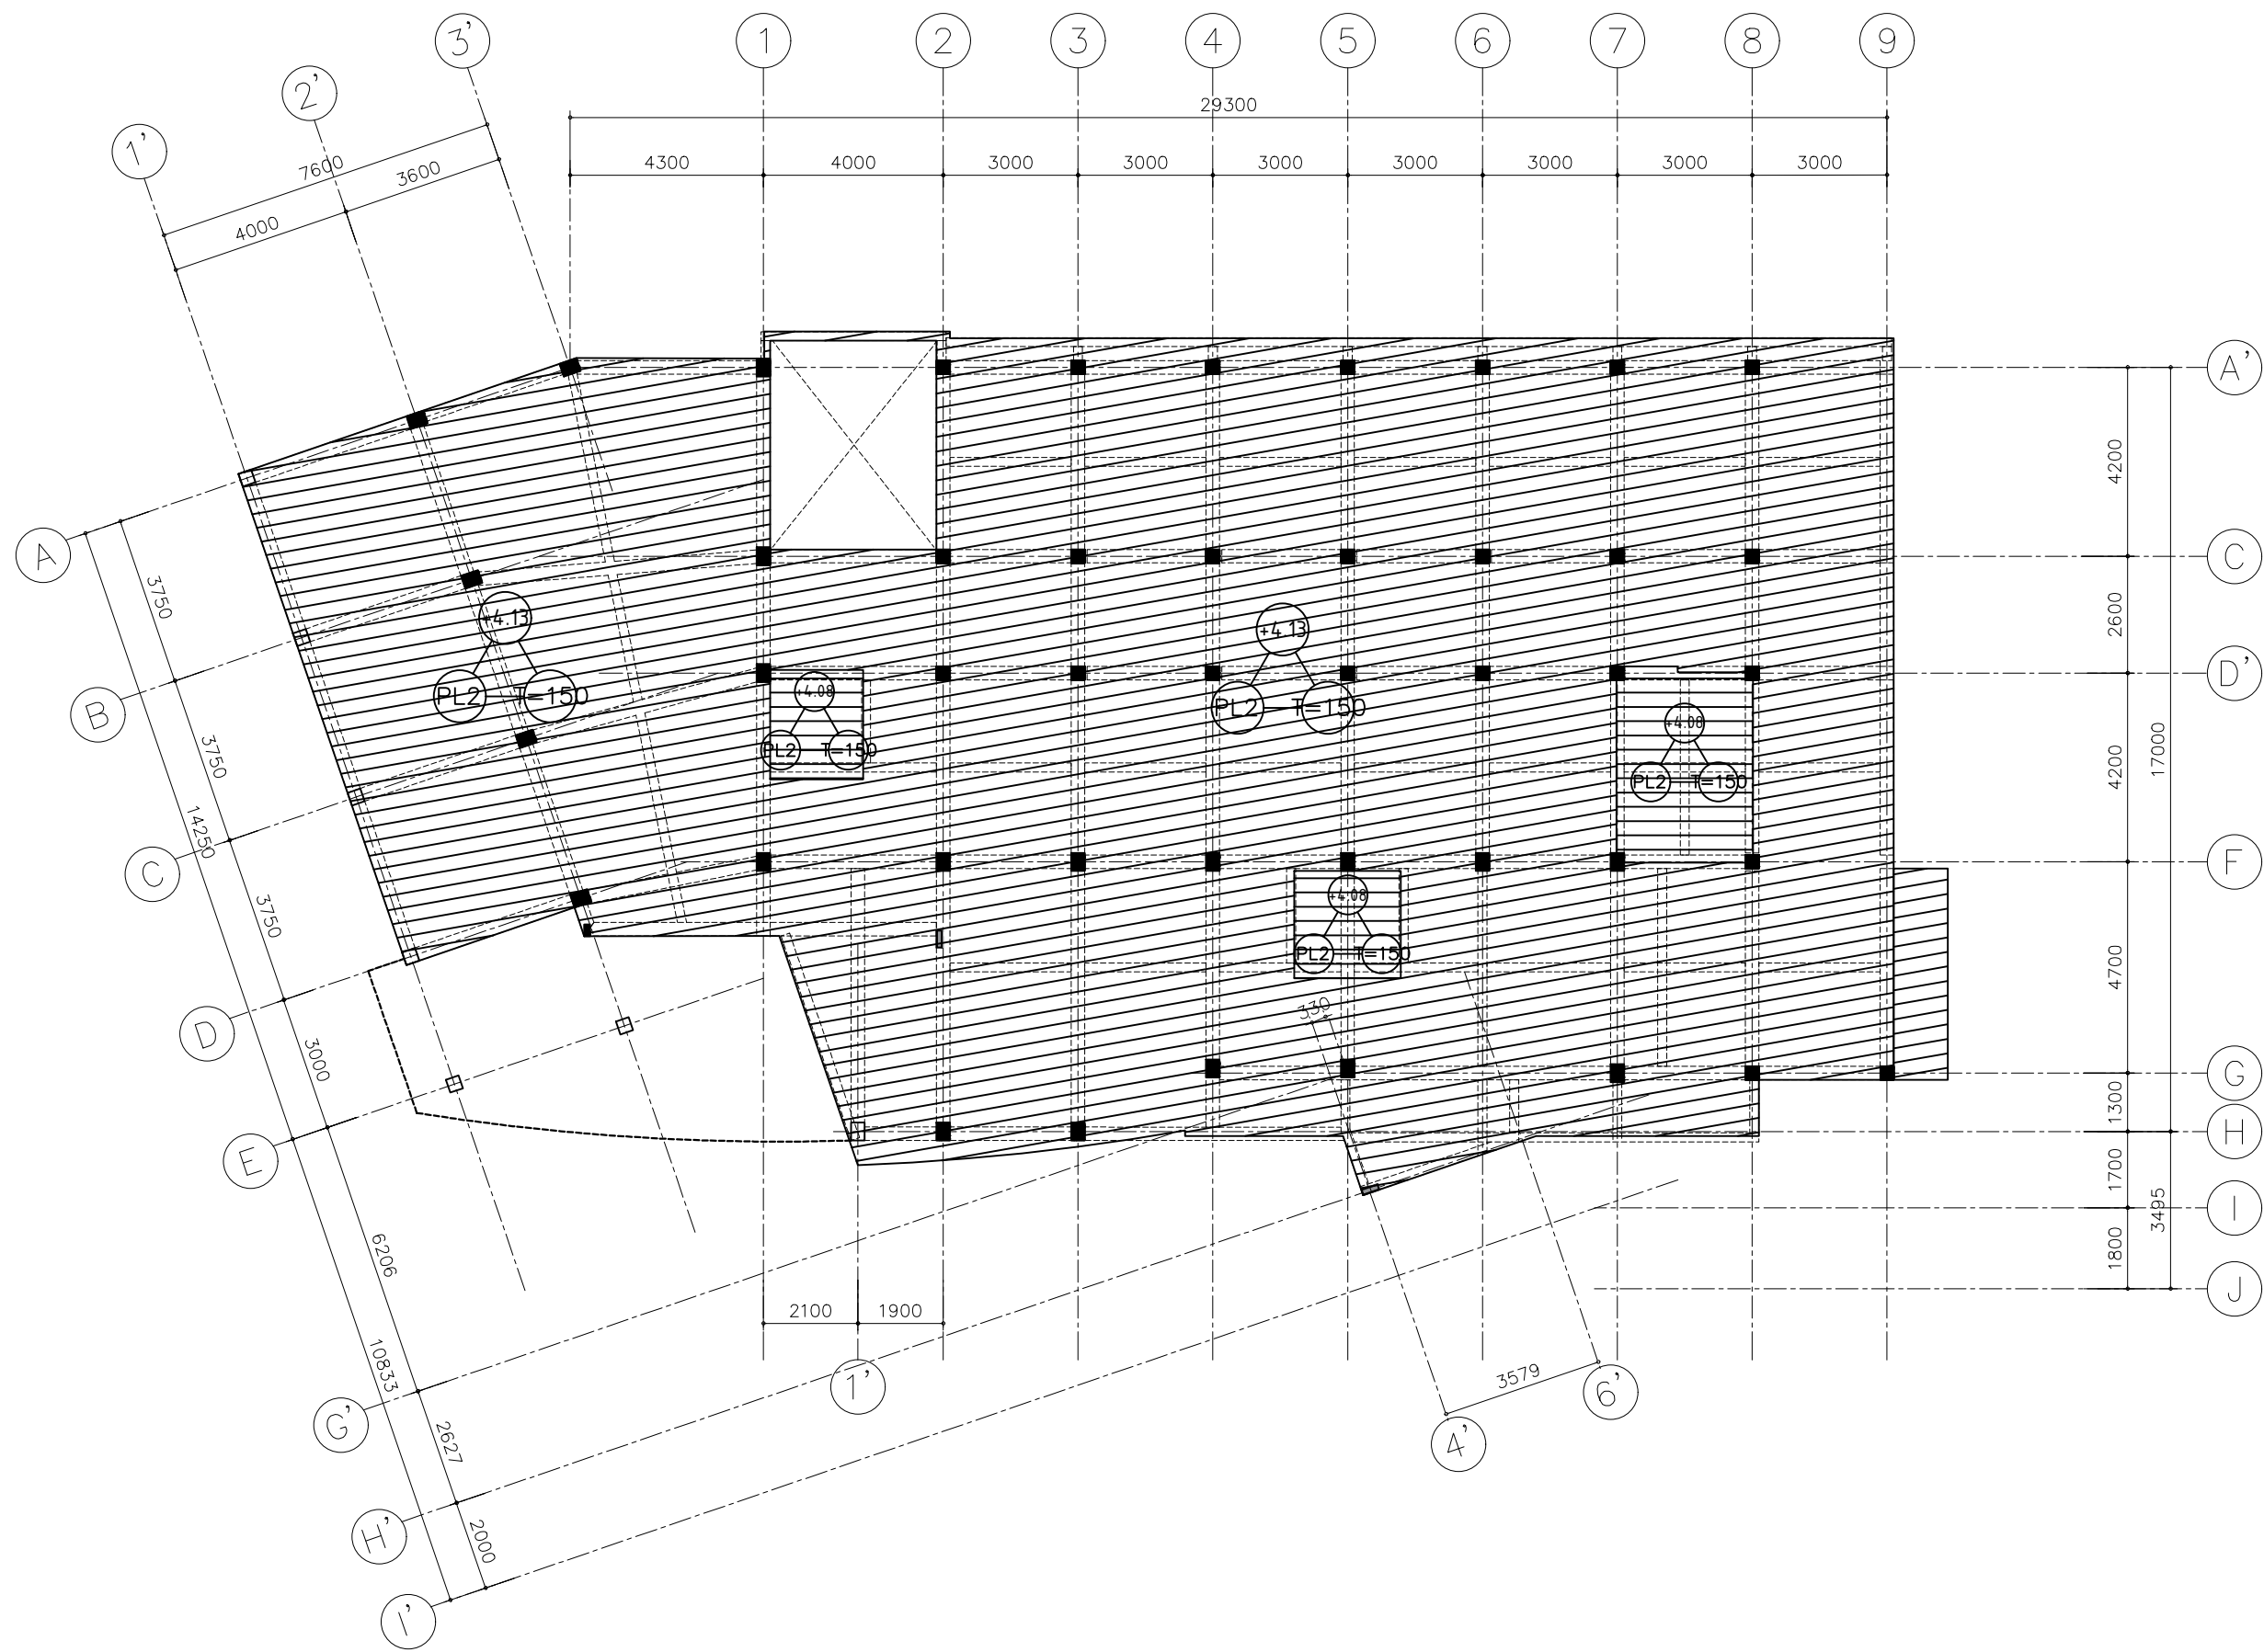


DENAH PLAT LANTAI LT.2
SKALA 1 : 150

PEMERINTAH KOTA
SAMARINDA




DINAS KESEHATAN
KOTA SAMARINDA

Pekerjaan			
PERENCANAAN PEMBANGUNAN PUSKESMAS SEI KAPIH			
Lokasi			
KECAMATAN SAMBUTAN KOTA SAMARINDA			
Sumber Dana			
APBD KOTA SAMARINDA T.A. 2023			
Disetujui			
Pejabat Pembuat Komitmen			
HENDRA IRAWAN, ST_MM NIP. 19780626 199803 1 003			
Mengetahui			
Kepala Dinas Kesehatan Kota Samarinda			
dr. ISMID KUSASIH NIP. 19680811 199803 1 009			
Konsultan Perencana			
..\\..\\Downloads\\WhatsApp Image 2024-03-03 at 12.00.28.jpeg			
Nama & Posisi		Tanda Tangan	
Drafter		Rofi'i	
Wibi Aryandhanu			
Team Leader			
Aditya L. H.			
Penanggung Jawab PT. WIDYACONA			
Rofi'i			
Judul Gambar	Skala	No.lbr	Kode Gbr
DENAH PLAT LANTAI LT.2	1 : 150	16	STR

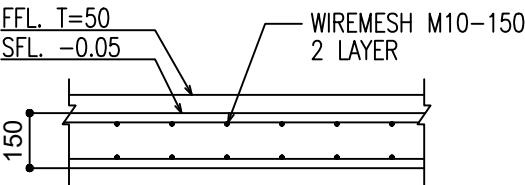

DETAIL PLAT LANTAI 2 (PL2)

1 : 20

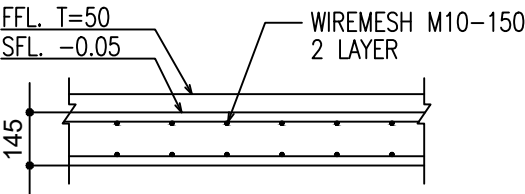

DETAIL PLAT LANTAI 1 (PL1)

1 : 20

PEMERINTAH KOTA
SAMARINDA



DINAS KESEHATAN
KOTA SAMARINDA

Pekerjaan

PERENCANAAN PEMBANGUNAN
PUSKESMAS
SEI KAPIH

Lokasi

KECAMATAN SAMBUTAN
KOTA SAMARINDA

Sumber Dana

APBD KOTA SAMARINDA
T.A. 2023

Disetujui

Pejabat Pembuat Komitmen

HENDRA IRAWAN, ST, MM
NIP. 19780626 199803 1 003

Mengetahui

Kepala Dinas Kesehatan
Kota Samarinda


dr. ISMUD KUSASIH
NIP. 19680911 199803 1 009

Konsultan Perencana

..\\..\\Downloads\\WhatsApp Image 2024-03-03 at 12.00.28.jpeg

Nama & Posisi	Tanda Tangan
Drafter	
Wibi Aryandhanu	
Team Leader	
Aditya L. H.	
Penanggung Jawab PT. WIDYACONA	
Rofi'i	

Judul Gambar	Skala	No.lbr	Kode Gbr
DETAIL PLAT LANTAI	1 : 20	17	STR

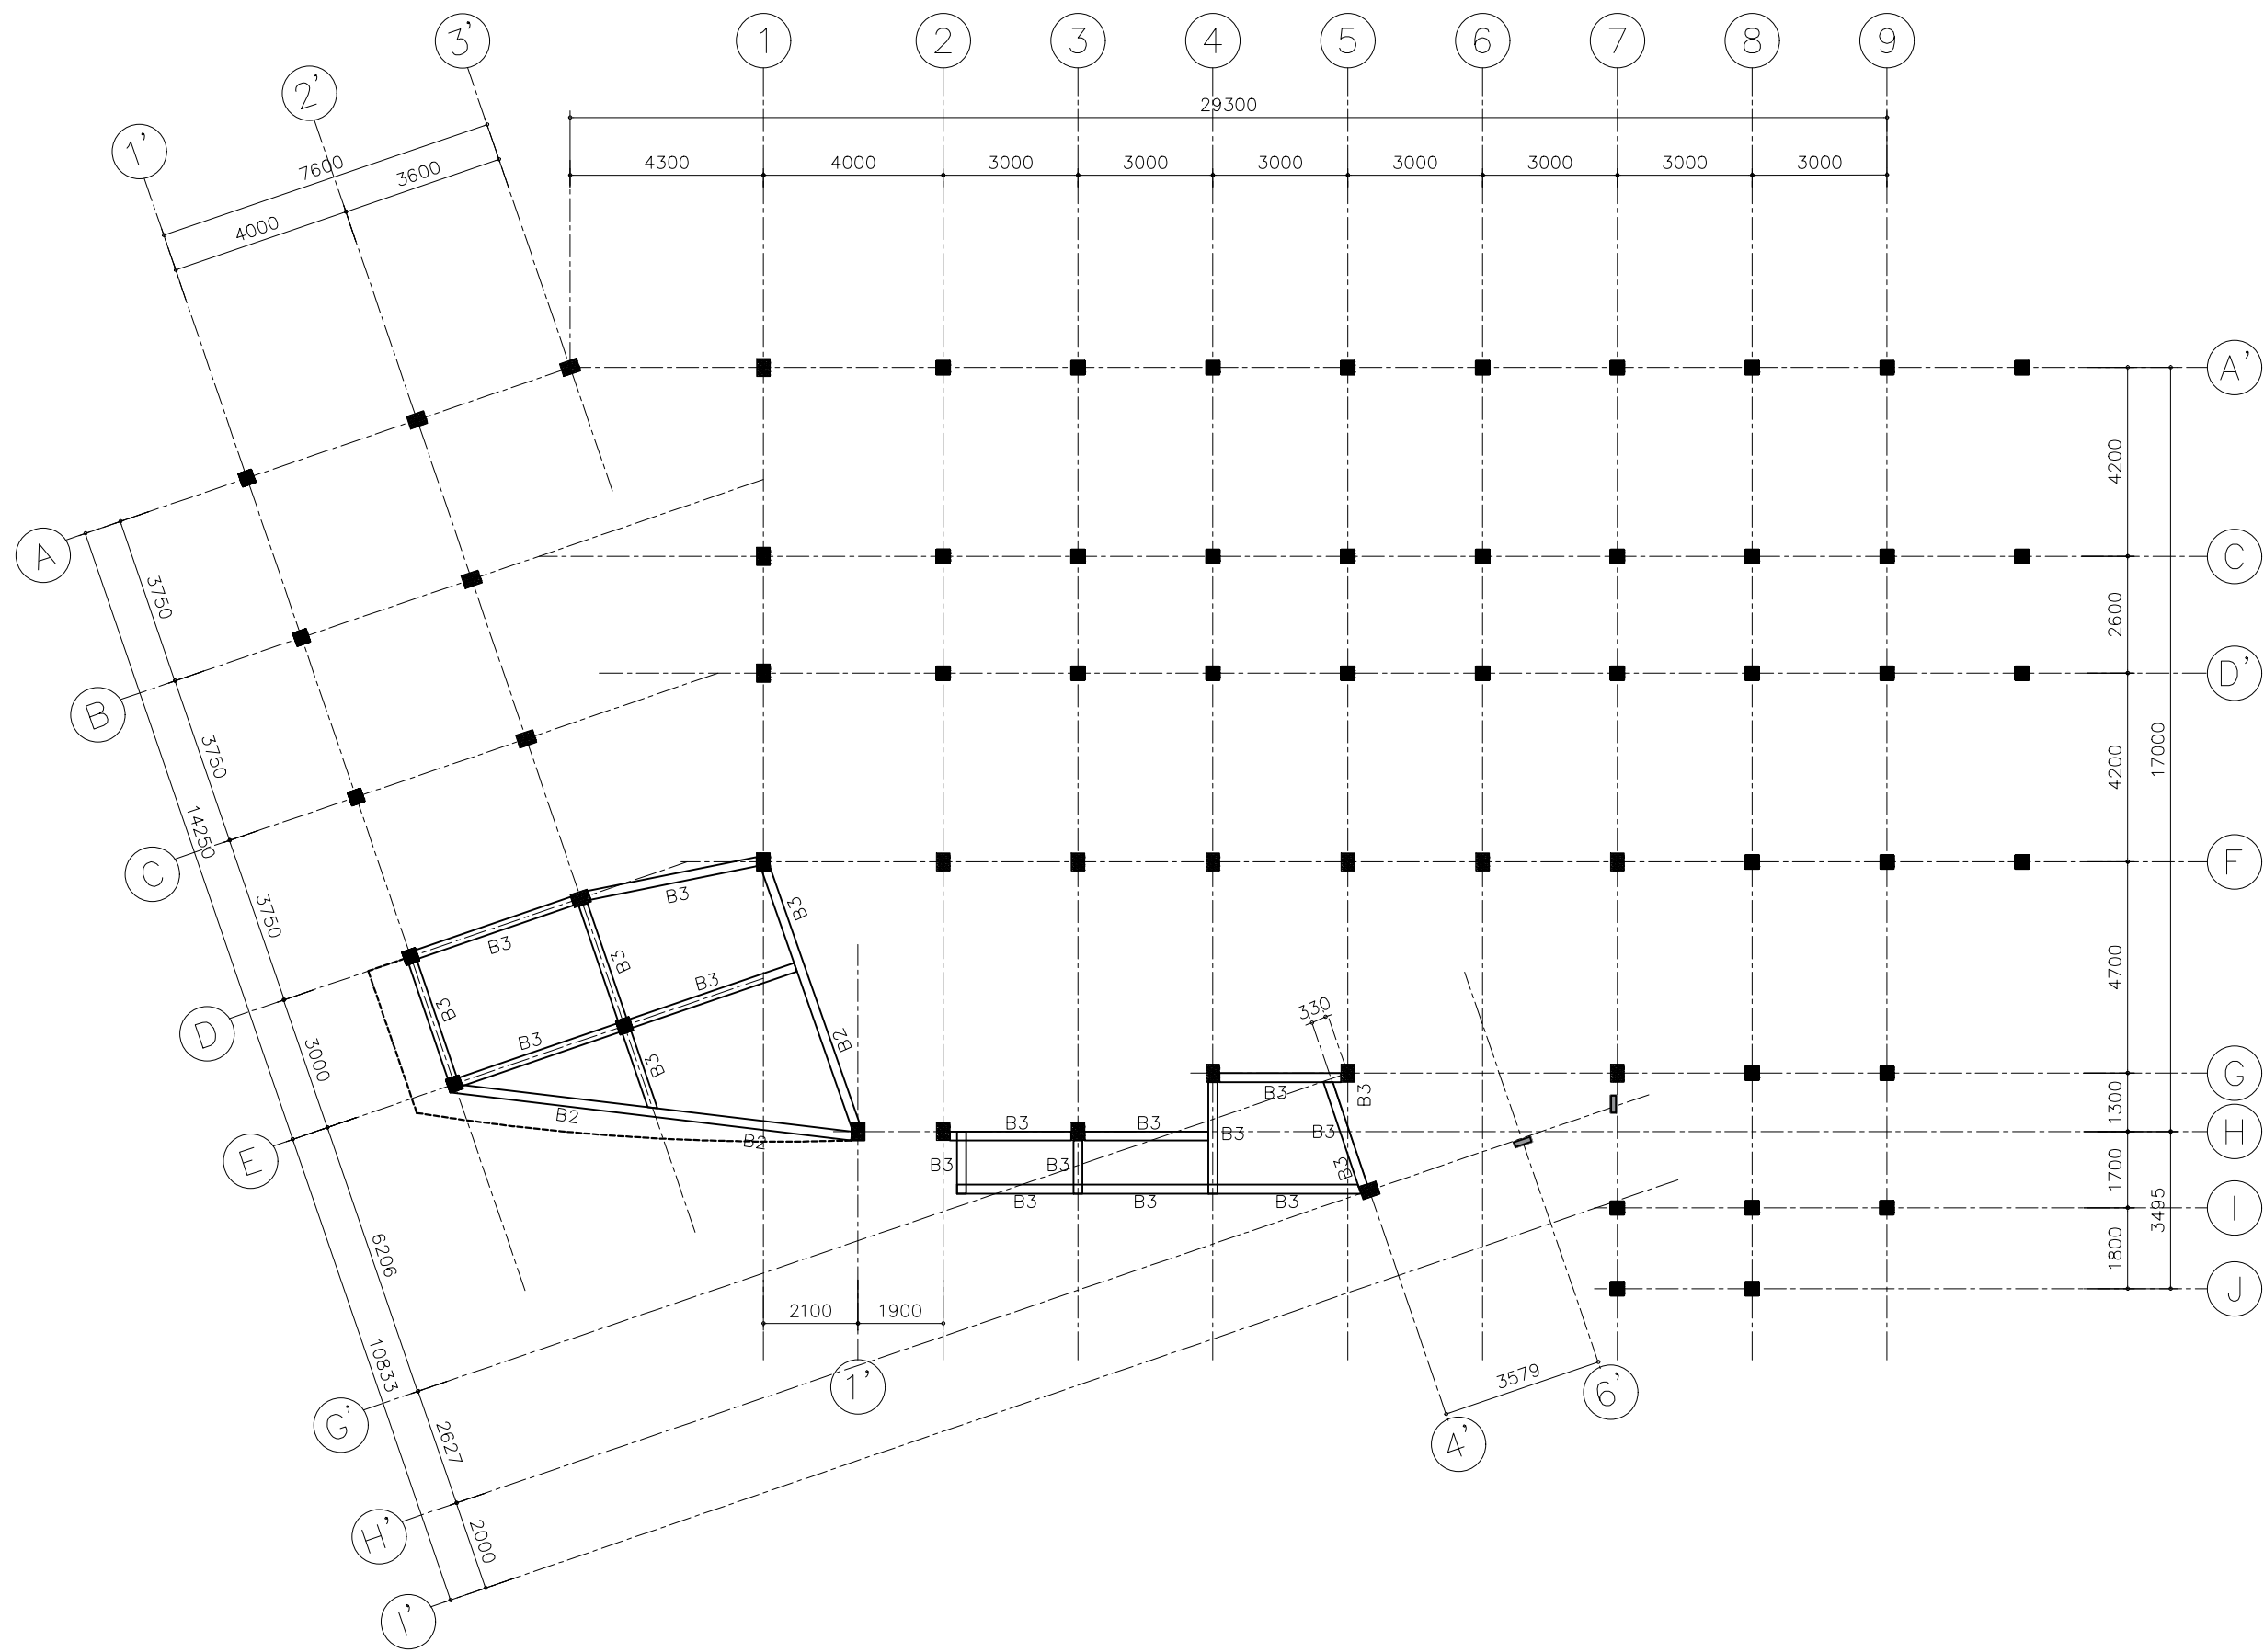

DENAH BEAM KANOPI BETON
SKALA 1 : 150

PEMERINTAH KOTA
SAMARINDA






DINAS KESEHATAN
KOTA SAMARINDA

Pekerjaan	
PERENCANAAN PEMBANGUNAN PUSKESMAS SEI KAPIH	
Lokasi	
KECAMATAN SAMBUTAN KOTA SAMARINDA	
Sumber Dana	
APBD KOTA SAMARINDA T.A. 2023	
Disetujui	
Pejabat Pembuat Komitmen	
HENDRA IRAWAN, ST, MM NIP. 19780626 199803 1 003	
Mengetahui	
Kepala Dinas Kesehatan Kota Samarinda	
dr. ISMID KUSASIH NIP. 19680911 199803 1 009	
Konsultan Perencana	
..\\..\\Downloads\\WhatsApp Image 2024-03-03 at 12.00.28.jpeg	
Nama & Posisi	Tanda Tangan
Drafter	
Wibi Aryandhanu	
Team Leader	
Aditya L. H.	
Penanggung Jawab PT. WIDYACONA	
Rofi'i	

Judul Gambar	Skala	No.lbr	Kode Gbr
DENAH BEAM KANOPI BETON	1 : 150	18	STR

DETAIL BEAM

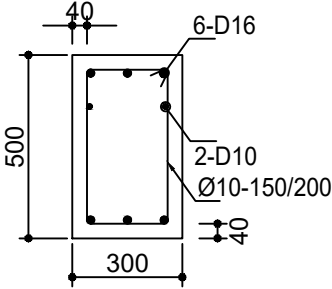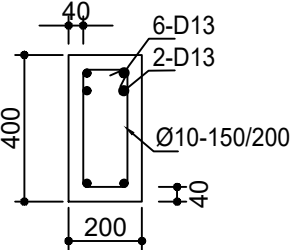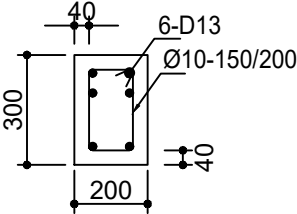TYPE / DIMENSI	B1 300 X 500	B2 200 X 400	B3 200 X 300
PENAMPANG BALOK BETON			
TUL. ATAS	3-D16	2-D13	2-D13
TUL. TENGAH	2-D13	2-D13	2-D13
TUL. BAWAH	3-D16	2-D13	2-D13
TUL. BEGEL	Ø10-150/200	Ø10-150/200	Ø10-150/200

PEMERINTAH KOTA SAMARINDA



DINAS KESEHATAN KOTA SAMARINDA

Pekerjaan

PERENCANAAN PEMBANGUNAN PUSKESMAS SEI KAPIH

Lokasi


KECAMATAN SAMBUTAN KOTA SAMARINDA

Sumber Dana

APBD KOTA SAMARINDA T.A. 2023


Disetujui

Pejabat Pembuat Komitmen

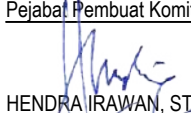
HENDRA IRAWAN, ST, MM
NIP. 19780626 199803 1 003


Mengetahui

Kepala Dinas Kesehatan Kota Samarinda

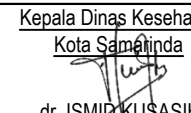

dr. ISMID KUSASIH
NIP. 19680911 199803 1 009

Konsultan Perencana

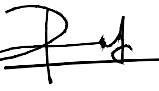

Nama & Posisi	Tanda Tangan
Drafter	
Wibi Aryandhanu	
Team Leader	
Aditya L. H.	
Penanggung Jawab PT. WIDYACONA	
Rofi'i	

Judul Gambar	Skala	No.lbr	Kode Gbr
DETAIL BEAM	1 : 20	19	STR

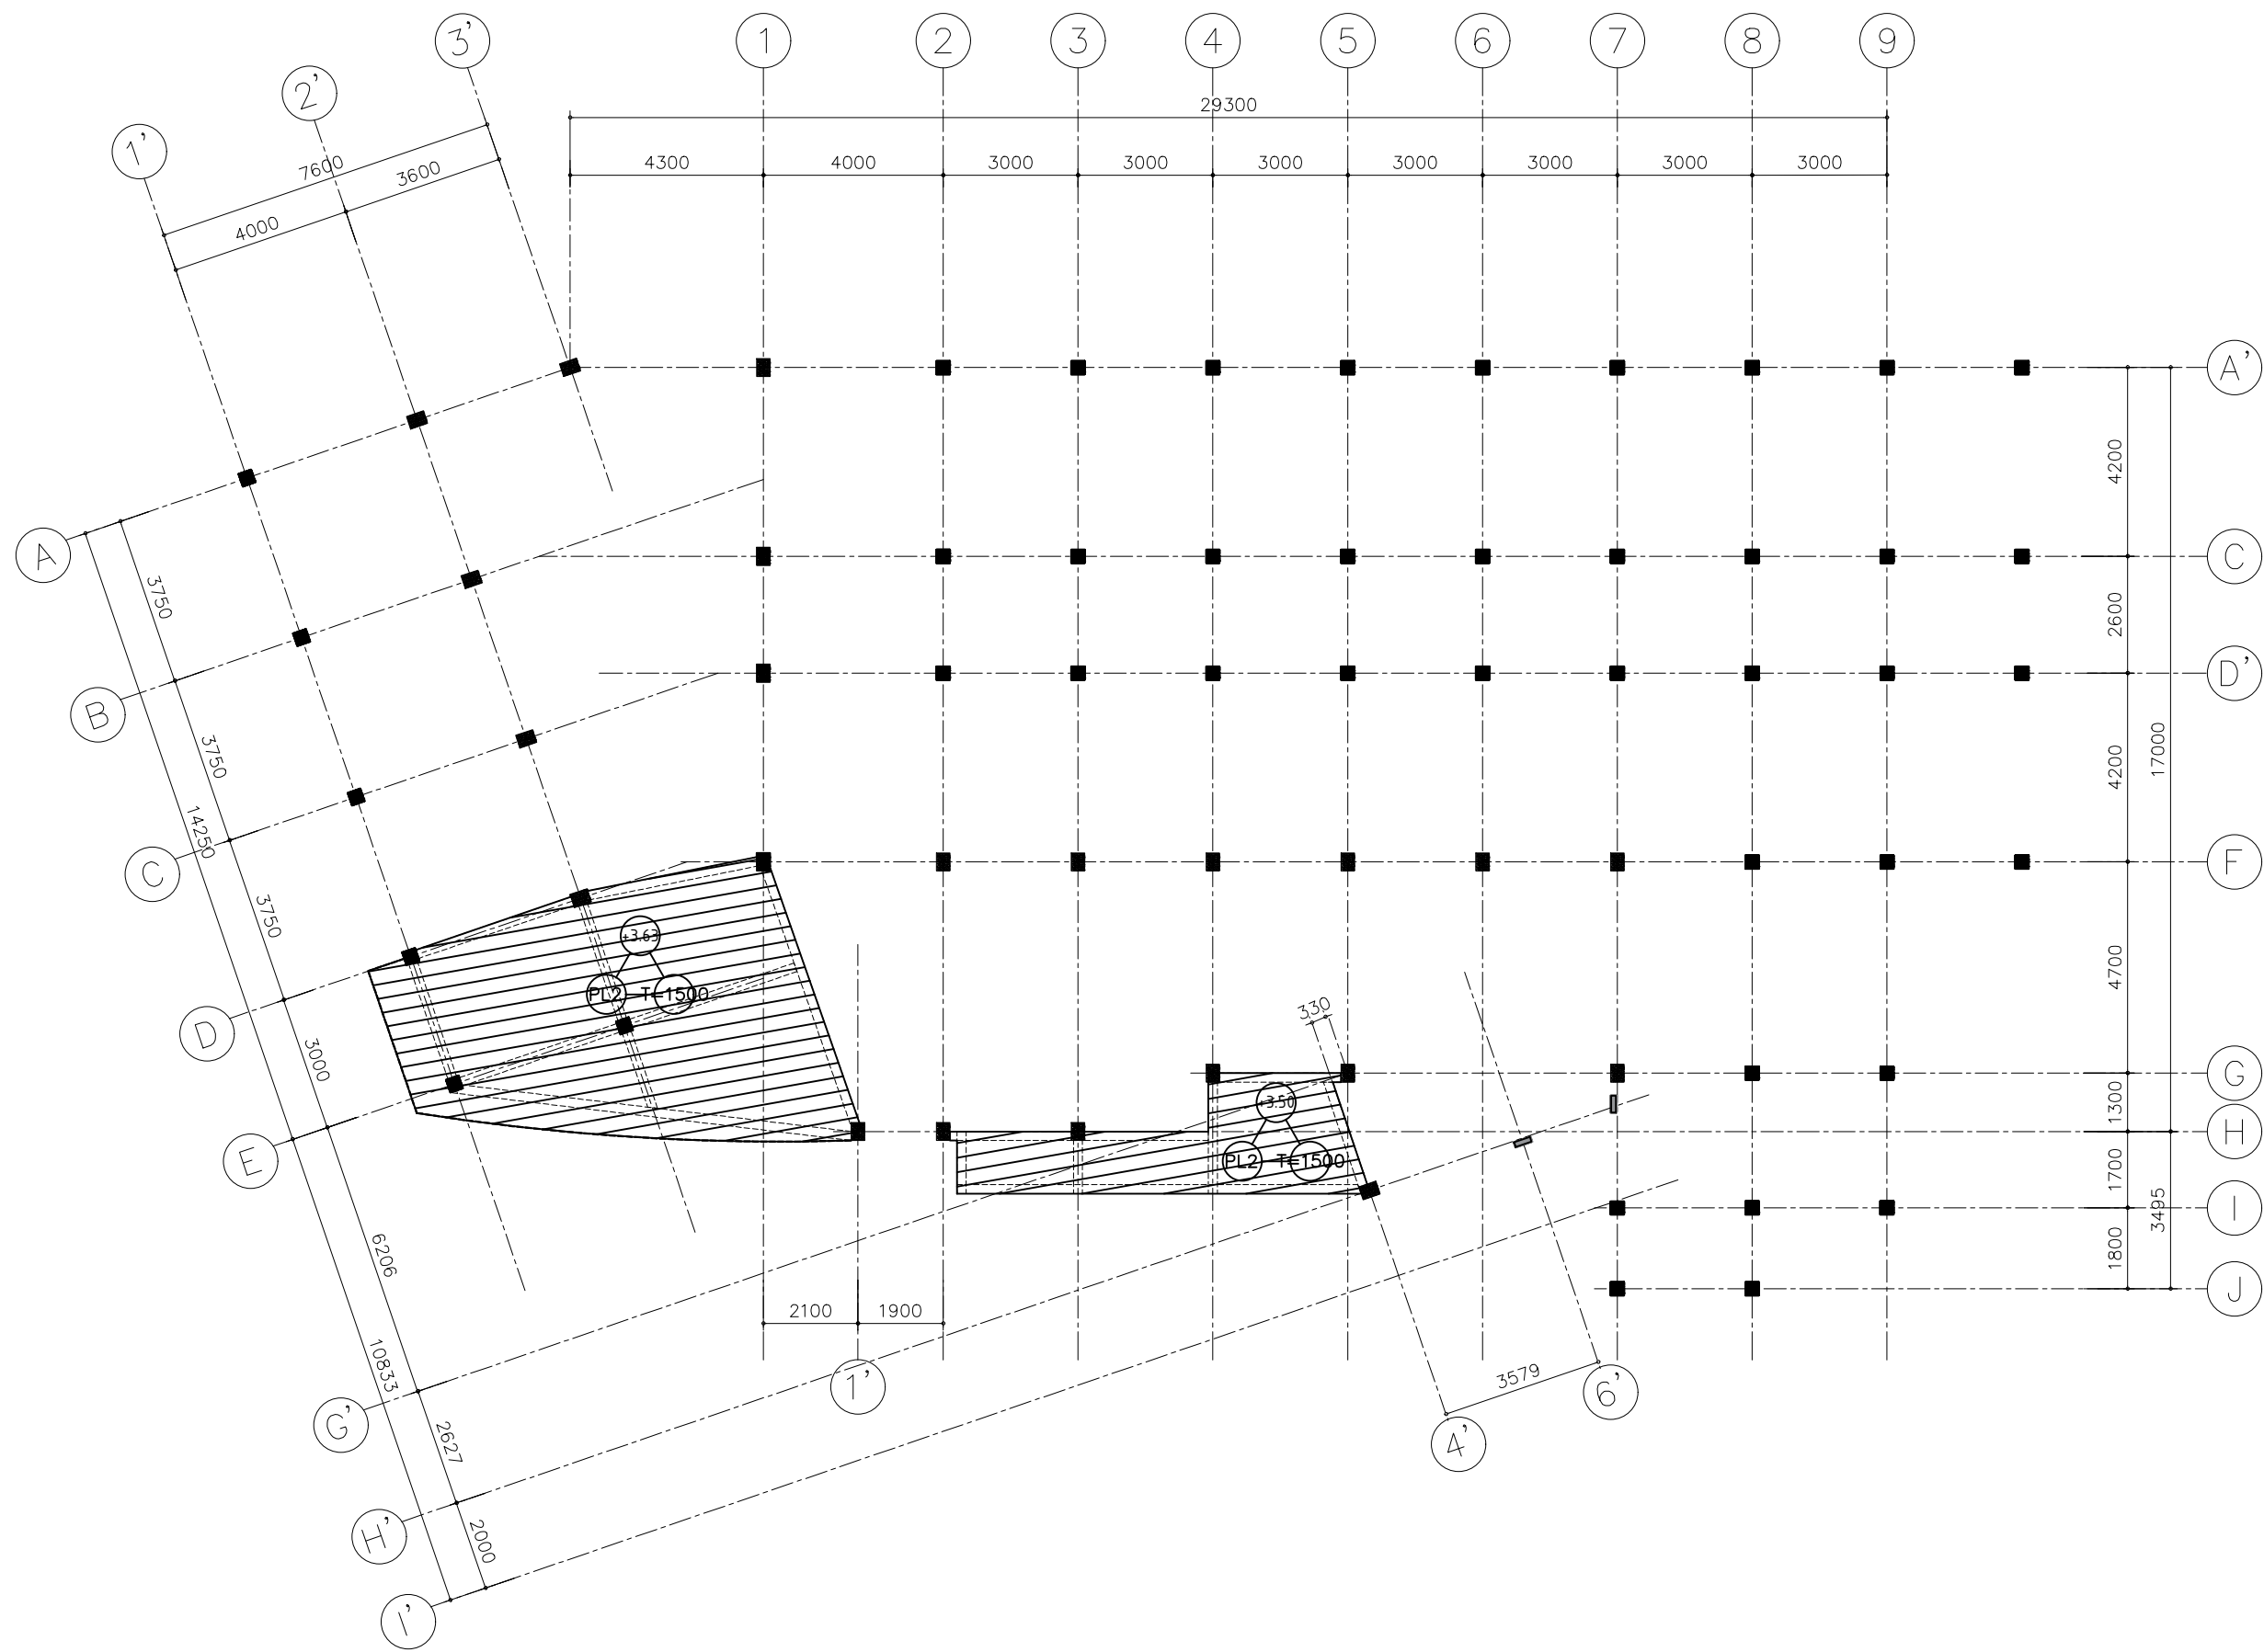

DENAH PLAT KANOPI BETON
SKALA 1 : 150


PEMERINTAH KOTA
SAMARINDA




DINAS KESEHATAN
KOTA SAMARINDA

Pekerjaan	
PERENCANAAN PEMBANGUNAN PUSKESMAS SEI KAPIH	
Lokasi	
KECAMATAN SAMBUTAN KOTA SAMARINDA	
Sumber Dana	
APBD KOTA SAMARINDA T.A. 2023	
Disetujui	
Pejabat Pembuat Komitmen	
HENDRA IRAWAN, ST_MM NIP. 19780626 199803 1 003	
Mengetahui	
Kepala Dinas Kesehatan Kota Samarinda	
dr. ISMUD KUSASIH NIP. 19680911 199803 1 009	
Konsultan Perencana	
...	
Nama & Posisi	Tanda Tangan
Drafter	
Wibi Aryandhanu	
Team Leader	
Aditya L. H.	
Penanggung Jawab PT. WIDYACONA	
Rofi'i	

Judul Gambar	Skala	No.lbr	Kode Gbr
DENAH PLAT KANOPI BETON	1 : 150	20	STR

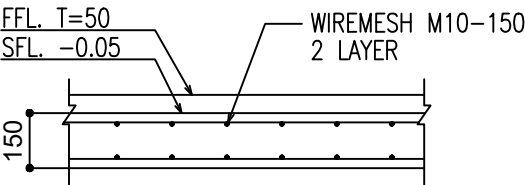

DETAIL PLAT LANTAI 2 (PL2)
1 : 20

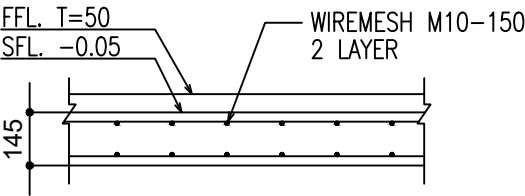

DETAIL PLAT LANTAI 1 (PL1)
1 : 20

PEMERINTAH KOTA
SAMARINDA




DINAS KESEHATAN
KOTA SAMARINDA

Pekerjaan
PERENCANAAN PEMBANGUNAN PUSKESMAS SEI KAPIH
Lokasi
KECAMATAN SAMBUTAN KOTA SAMARINDA
Sumber Dana
APBD KOTA SAMARINDA T.A. 2023
Disetujui
Pejabat Pembuat Komitmen
HENDRA IRAWAN, ST, MM NIP. 19780626 199803 1 003
Mengetahui
Kepala Dinas Kesehatan Kota Samarinda
dr. ISMID KUSASIH NIP. 19680911 199803 1 009
Konsultan Perencana
..\\..\\Downloads\\WhatsApp Image 2024-03-03 at 12.00.28.jpeg

Nama & Posisi	Tanda Tangan
Drafter	
Wibi Aryandhanu	
Team Leader	
Aditya L. H.	
Penanggung Jawab PT. WIDYACONA	
Rofi'i	

Judul Gambar	Skala	No.lbr	Kode Gbr
DETAIL PLAT BETON KANOPI	1 : 20	21	STR

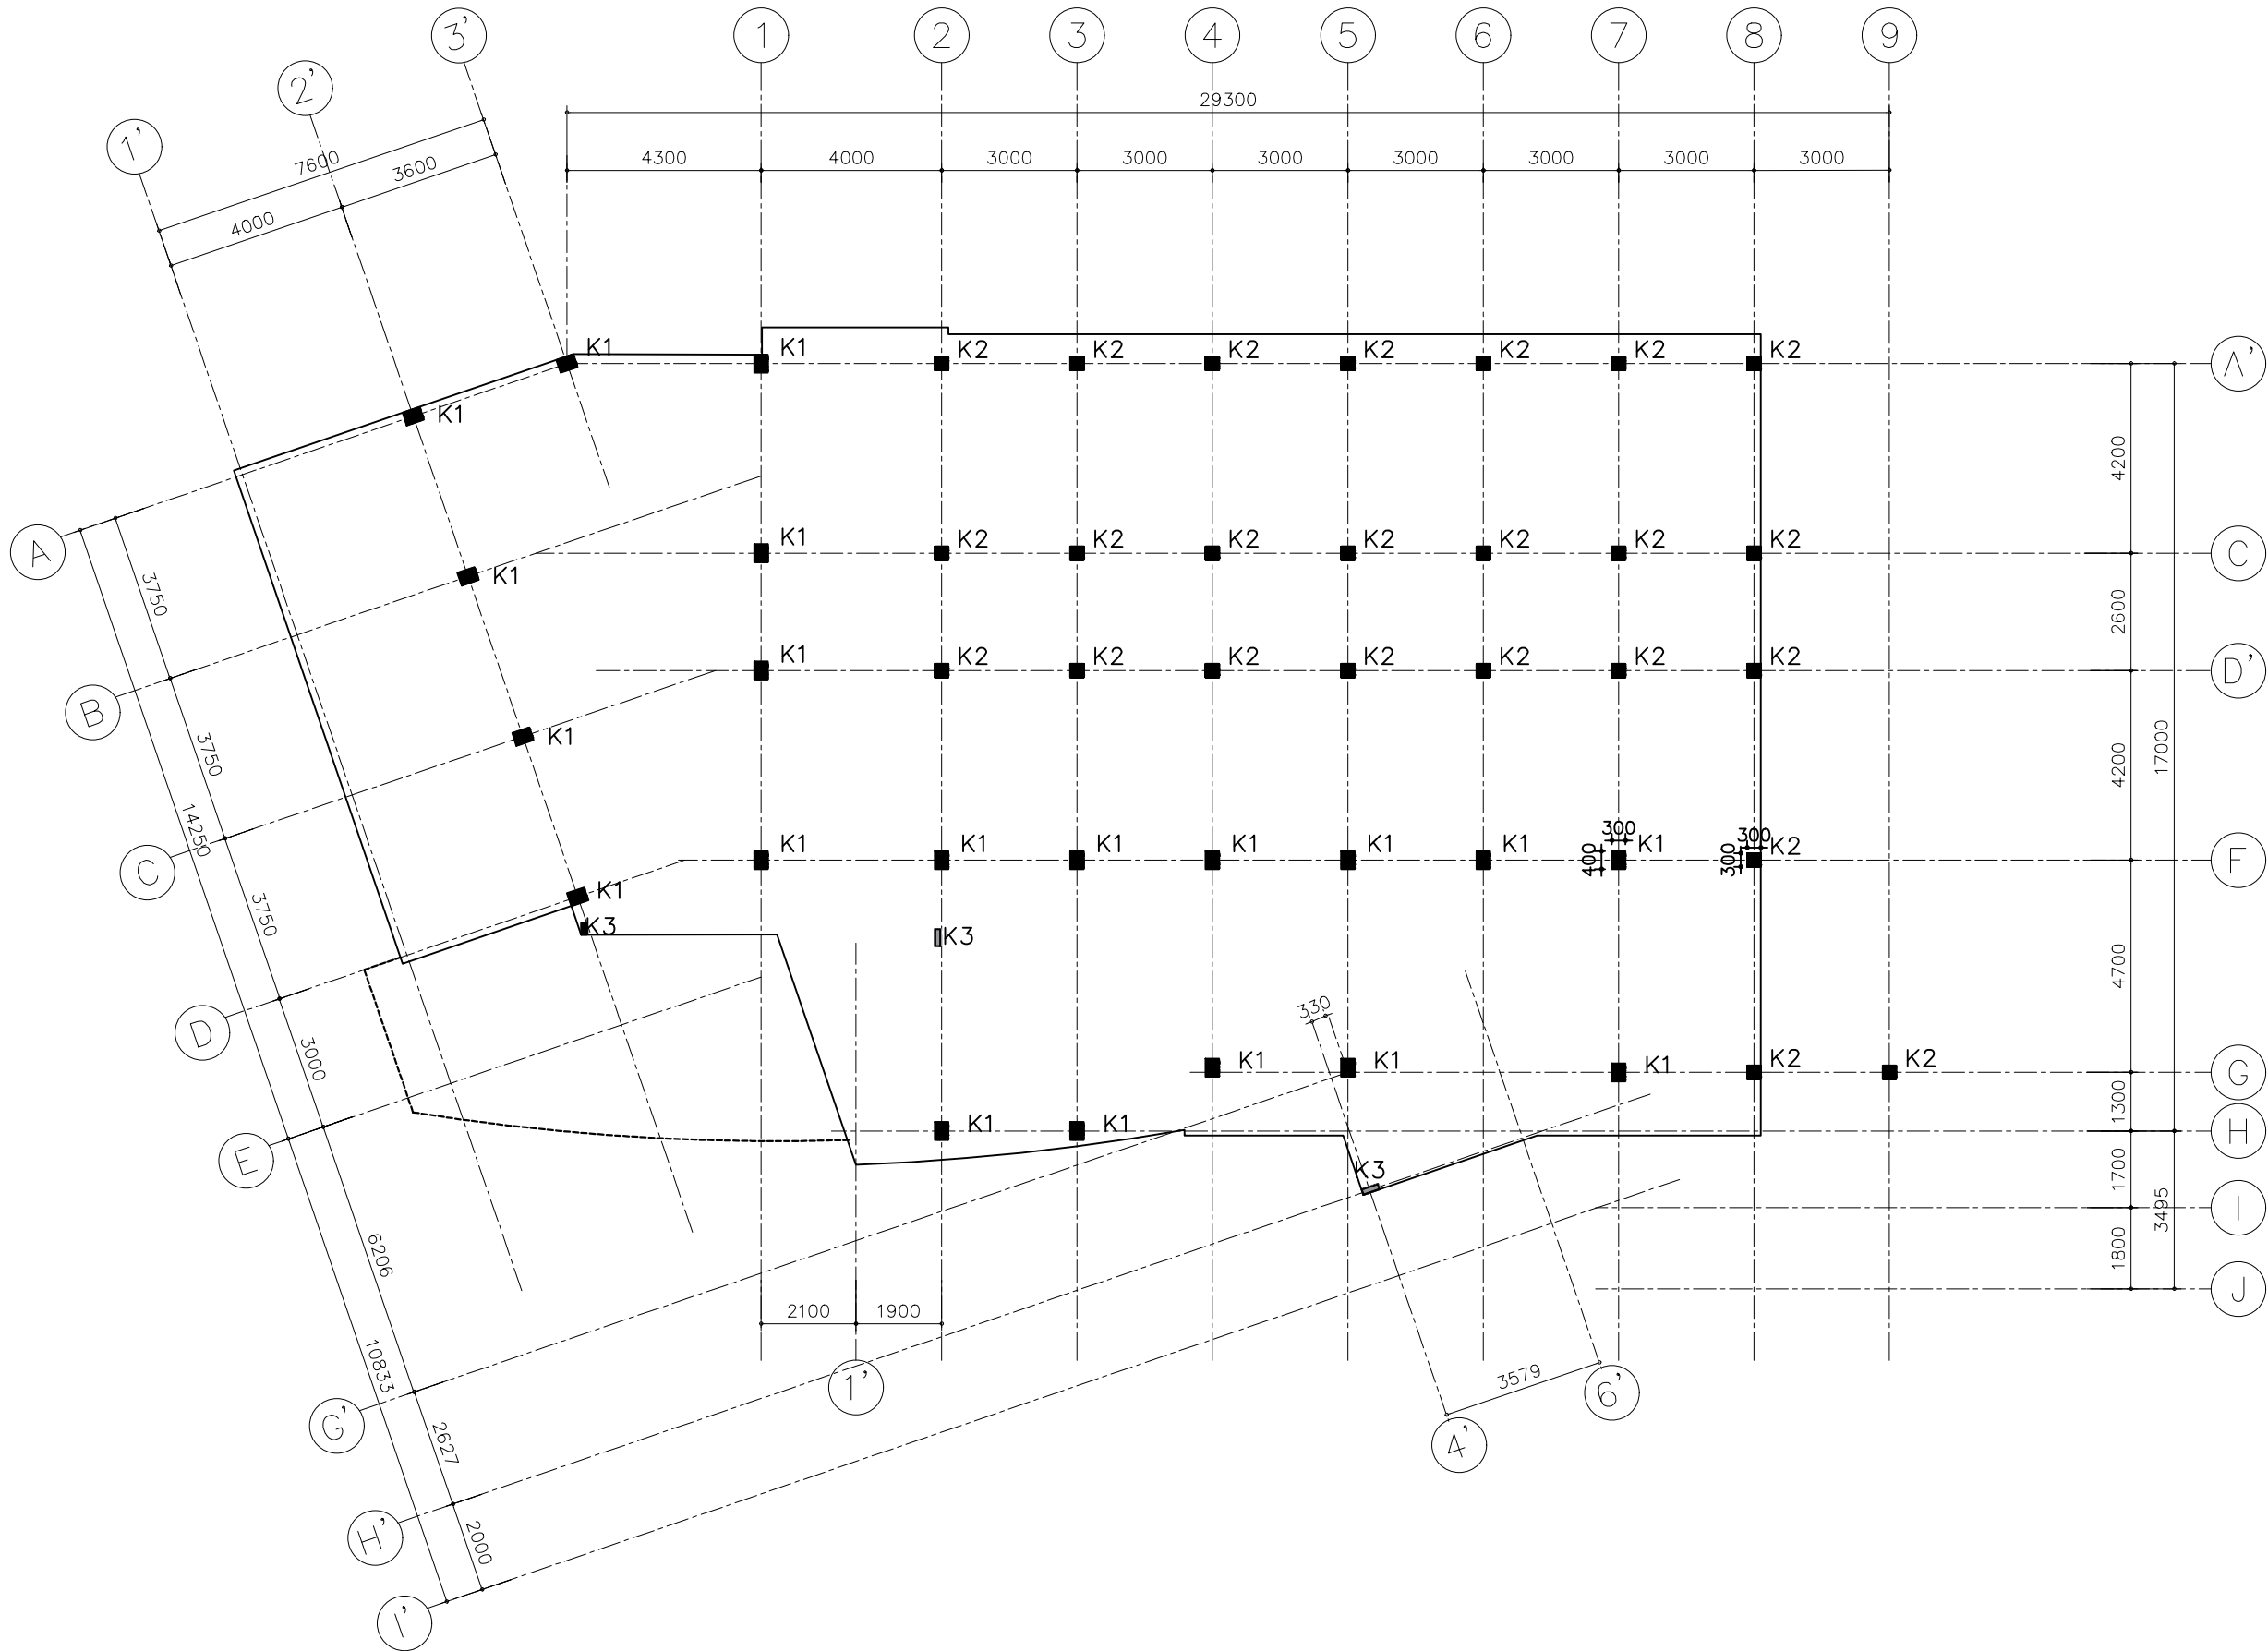

DENAH KOLOM LT.2
SKALA 1 : 150

PEMERINTAH KOTA
SAMARINDA





DINAS KESEHATAN
KOTA SAMARINDA


Pekerjaan	
PERENCANAAN PEMBANGUNAN PUSKESMAS SEI KAPIH	
Lokasi	
KECAMATAN SAMBUTAN KOTA SAMARINDA	
Sumber Dana	
APBD KOTA SAMARINDA T.A. 2023	
Disetujui	
Pejabat Pembuat Komitmen	
HENDRA IRAWAN, ST, MM NIP. 19780626 199803 1 003	
Mengetahui	
Kepala Dinas Kesehatan Kota Samarinda	
dr. ISMID KUSASIH NIP. 19680911 199803 1 009	
Konsultan Perencana	
..\\..\\Downloads\\WhatsApp Image 2024-03-03 at 12.00.28.jpeg	
Nama & Posisi	Tanda Tangan
Drafter	
Wibi Aryandhanu	
Team Leader	
Aditya L. H.	
Penanggung Jawab PT. WIDYACONA	
Rofi'i	


Judul Gambar	Skala	No.lbr	Kode Gbr
DENAH KOLOM LT.2	1 : 150	22	STR

DETAIL KOLOM

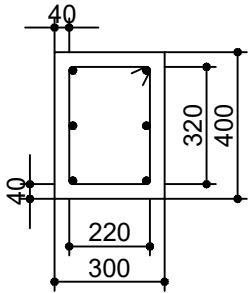TYPE		DIMENSI	
K1		300X400	
DARI LANTAI-PC S/D KE LANTAI-1			
SKEMATIK	ATAP		
	Lt-2		
	Lt-1		
	PC		
Posisi		Tumpuan	Lapangan
TUL. POKOK		6-D16	
TUL. BEGEL		Ø10-150	Ø10-150

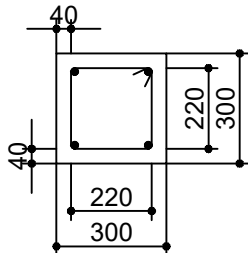TYPE		DIMENSI	
K2		300X300	
DARI LANTAI-PC S/D KE LANTAI-1			
SKEMATIK	ATAP		
	Lt-2		
	Lt-1		
	PC		
Posisi		Tumpuan	Lapangan
TUL. POKOK		4-D19	
TUL. BEGEL		Ø10-150	Ø10-150

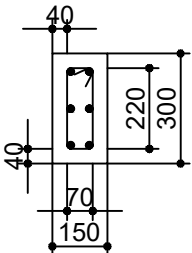TYPE		DIMENSI	
K3		150X300	
DARI LANTAI-PC S/D KE LANTAI-1			
SKEMATIK	ATAP		
	Lt-2		
	Lt-1		
	PC		
Posisi		Tumpuan	Lapangan
TUL. POKOK		6-D13	
TUL. BEGEL		Ø10-150	Ø10-150

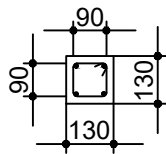TYPE		DIMENSI	
K. PRAKTIS		130 x 130	
DARI LANTAI-1 S/D KE LANTAI-			
SKEMATIK	ATAP		
	Lt-2		
	Lt-1		
Posisi		Tumpuan	Lapangan
TUL. POKOK		4-Ø10	
TUL. BEGEL		Ø8-150	Ø8-200


PEMERINTAH KOTA
SAMARINDA



DINAS KESEHATAN
KOTA SAMARINDA

Pekerjaan	
PERENCANAAN PEMBANGUNAN PUSKESMAS SEI KAPIH	
Lokasi	
KECAMATAN SAMBUTAN KOTA SAMARINDA	
Sumber Dana	
APBD KOTA SAMARINDA T.A. 2023	
Disetujui	
Pejabat Pembuat Komitmen	
HENDRA IRRAWAN, ST, MM NIP. 19780626 199803 1 003	
Mengetahui	
Kepala Dinas Kesehatan Kota Samarinda dr. ISMID KUSASIH NIP. 19680911 199803 1 009	
Konsultan Perencana	
Nama & Posisi	
Tanda Tangan	
Drafter	
Wibi Aryandhanu	
Team Leader	
Aditya L. H.	
Penanggung Jawab PT. WIDYACONA	
Rofi'i	

Judul Gambar	Skala	No.lbr	Kode Gbr
DETAIL KOLOM	1 : 20	23	STR

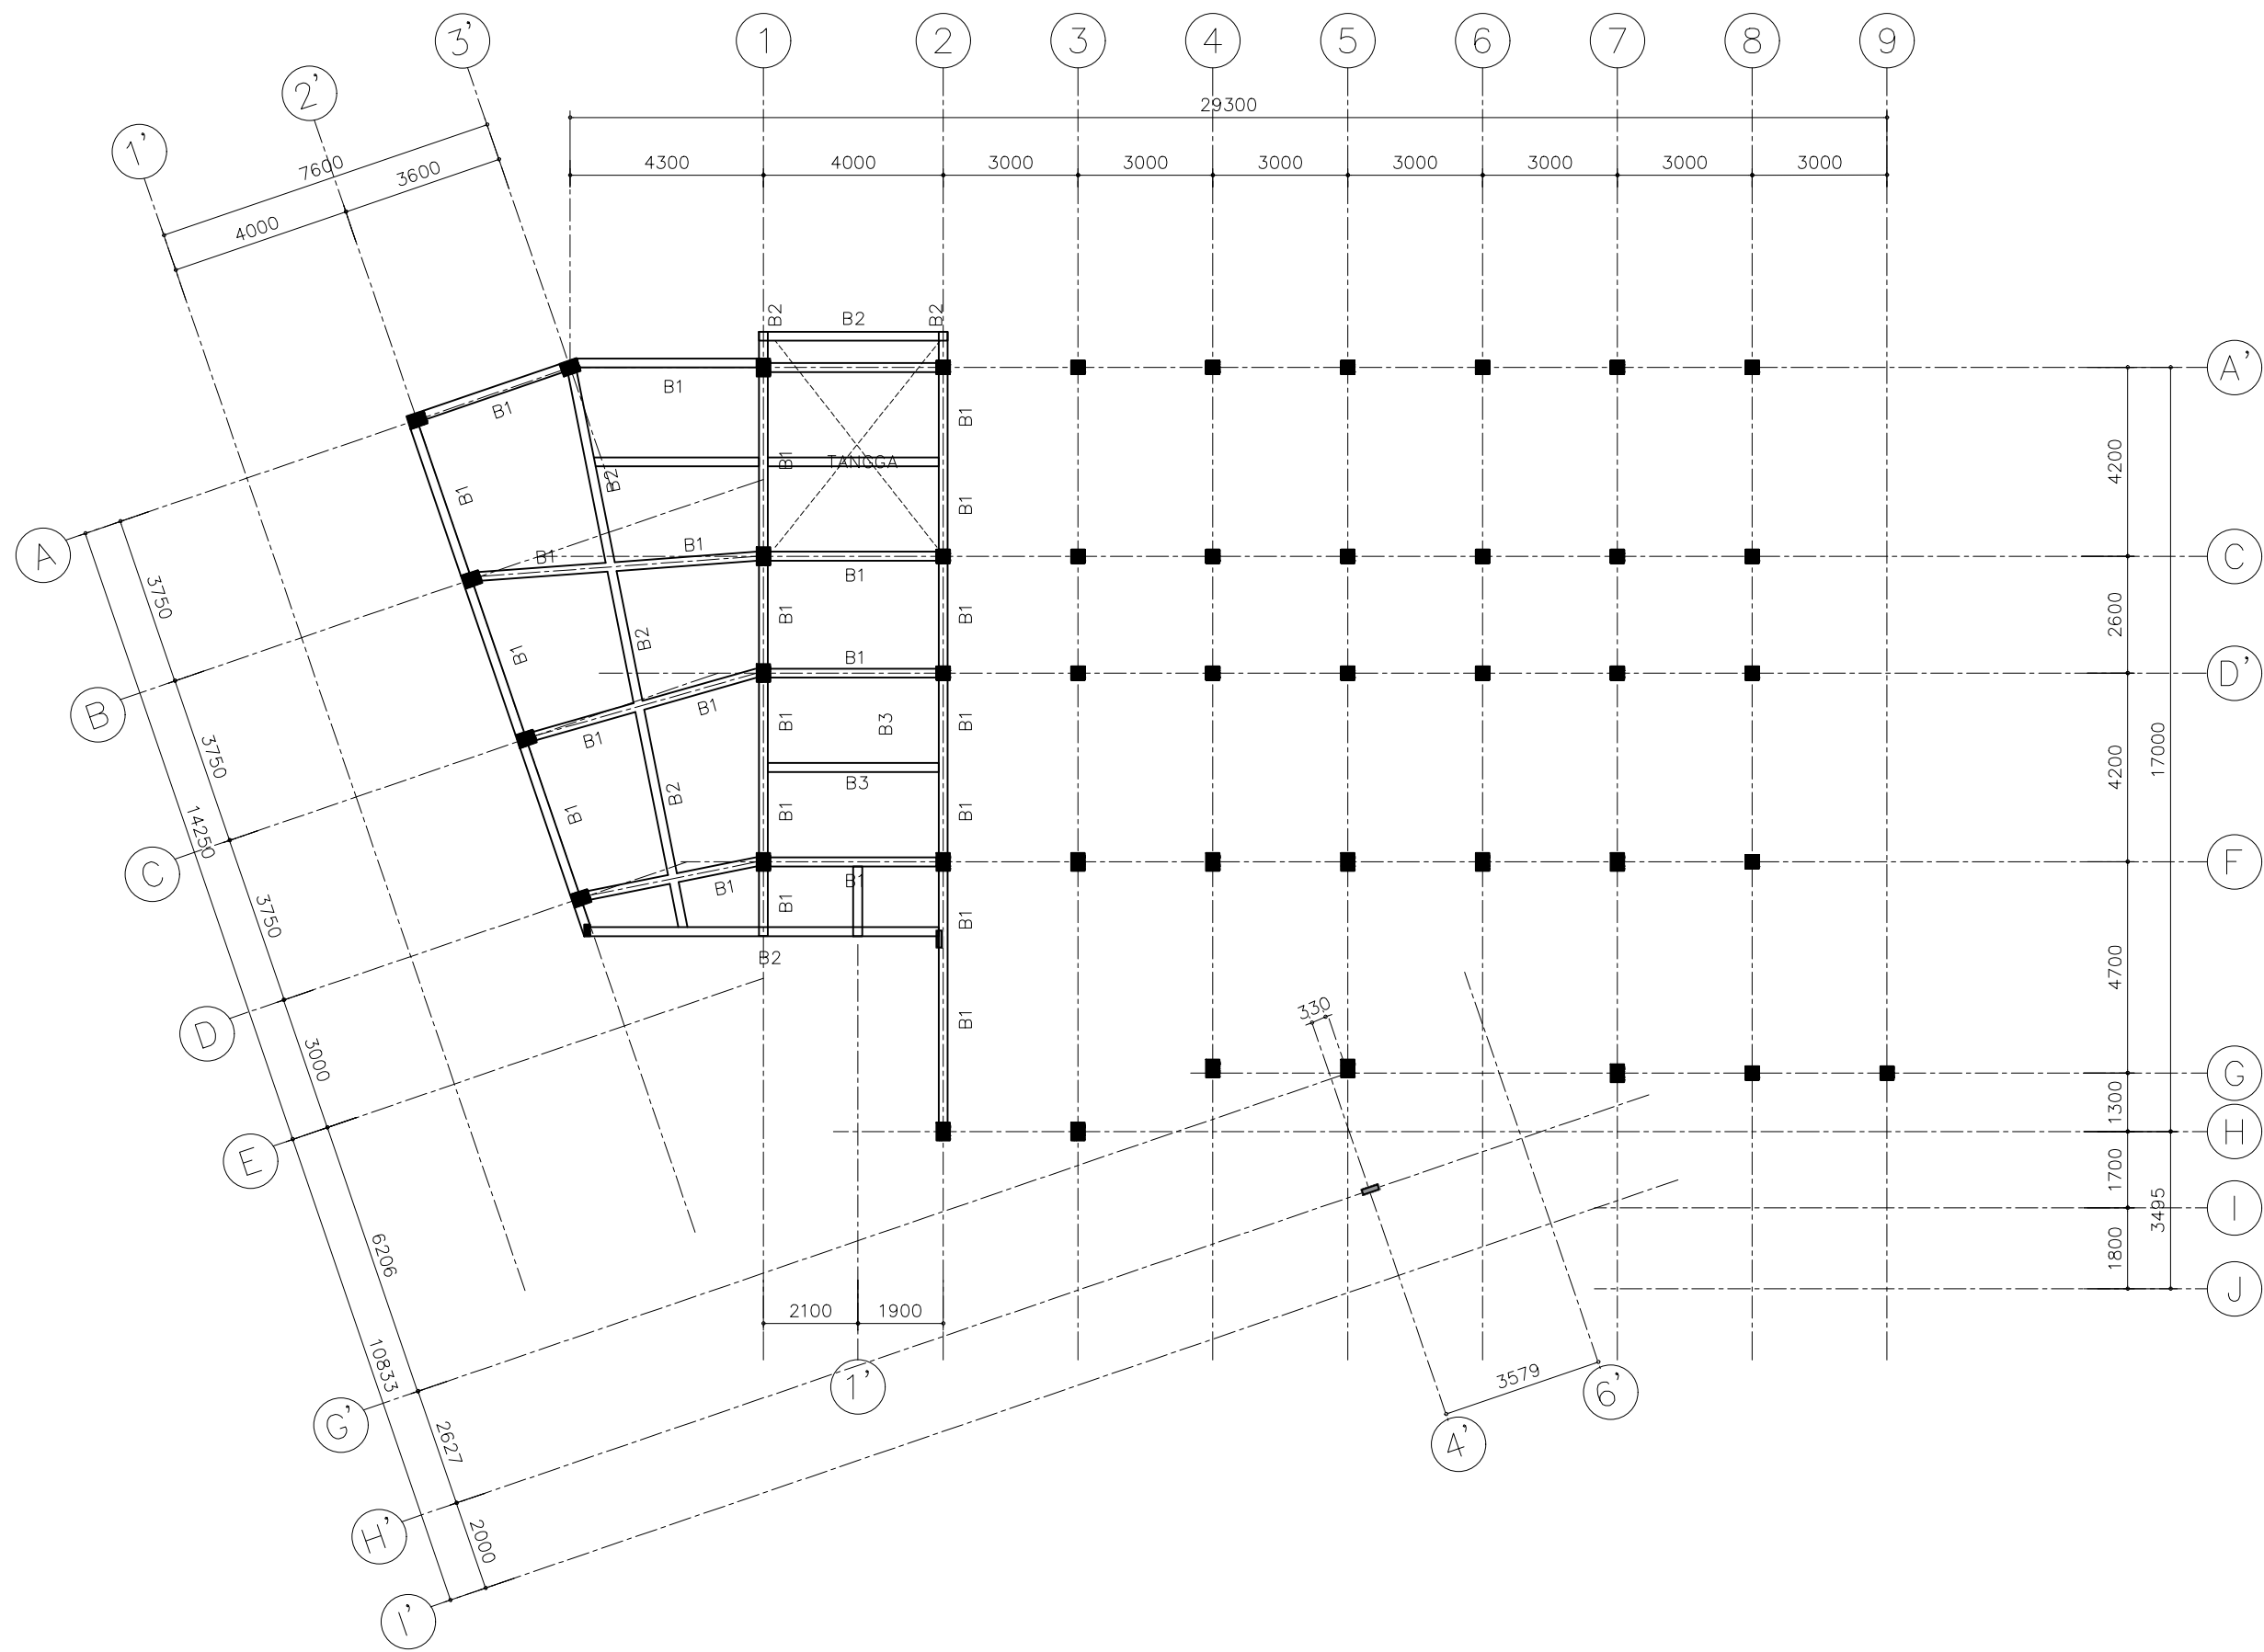

DENAH BALOK PLAT DAK ATAP +9.67
SKALA 1 : 150


PEMERINTAH KOTA
SAMARINDA



DINAS KESEHATAN
KOTA SAMARINDA

Pekerjaan	
PERENCANAAN PEMBANGUNAN PUSKESMAS SEI KAPIH	
Lokasi	
KECAMATAN SAMBUTAN KOTA SAMARINDA	
Sumber Dana	
APBD KOTA SAMARINDA T.A. 2023	
Disetujui	
Pejabat Pembuat Komitmen	
HENDRA IRAWAN, ST, MM NIP. 19780626 199803 1 003	
Mengetahui	
Kepala Dinas Kesehatan Kota Samarinda	
dr. ISMID KUSASIH NIP. 19680811 199803 1 009	
Konsultan Perencana	
..\\..\\Downloads\\WhatsApp Image 2024-03-03 at 12.00.28.jpeg	
Nama & Posisi	Tanda Tangan
Drafter	Wibi Aryandhanu
Wibi Aryandhanu	
Team Leader	Aditya L. H.
Aditya L. H.	
Penanggung Jawab PT. WIDYACONA	Rofi'i
Rofi'i	

Judul Gambar	Skala	No.lbr	Kode Gbr
DENAH BALOK PLAT DAK ATAP +9.67	1 : 150	24	STR

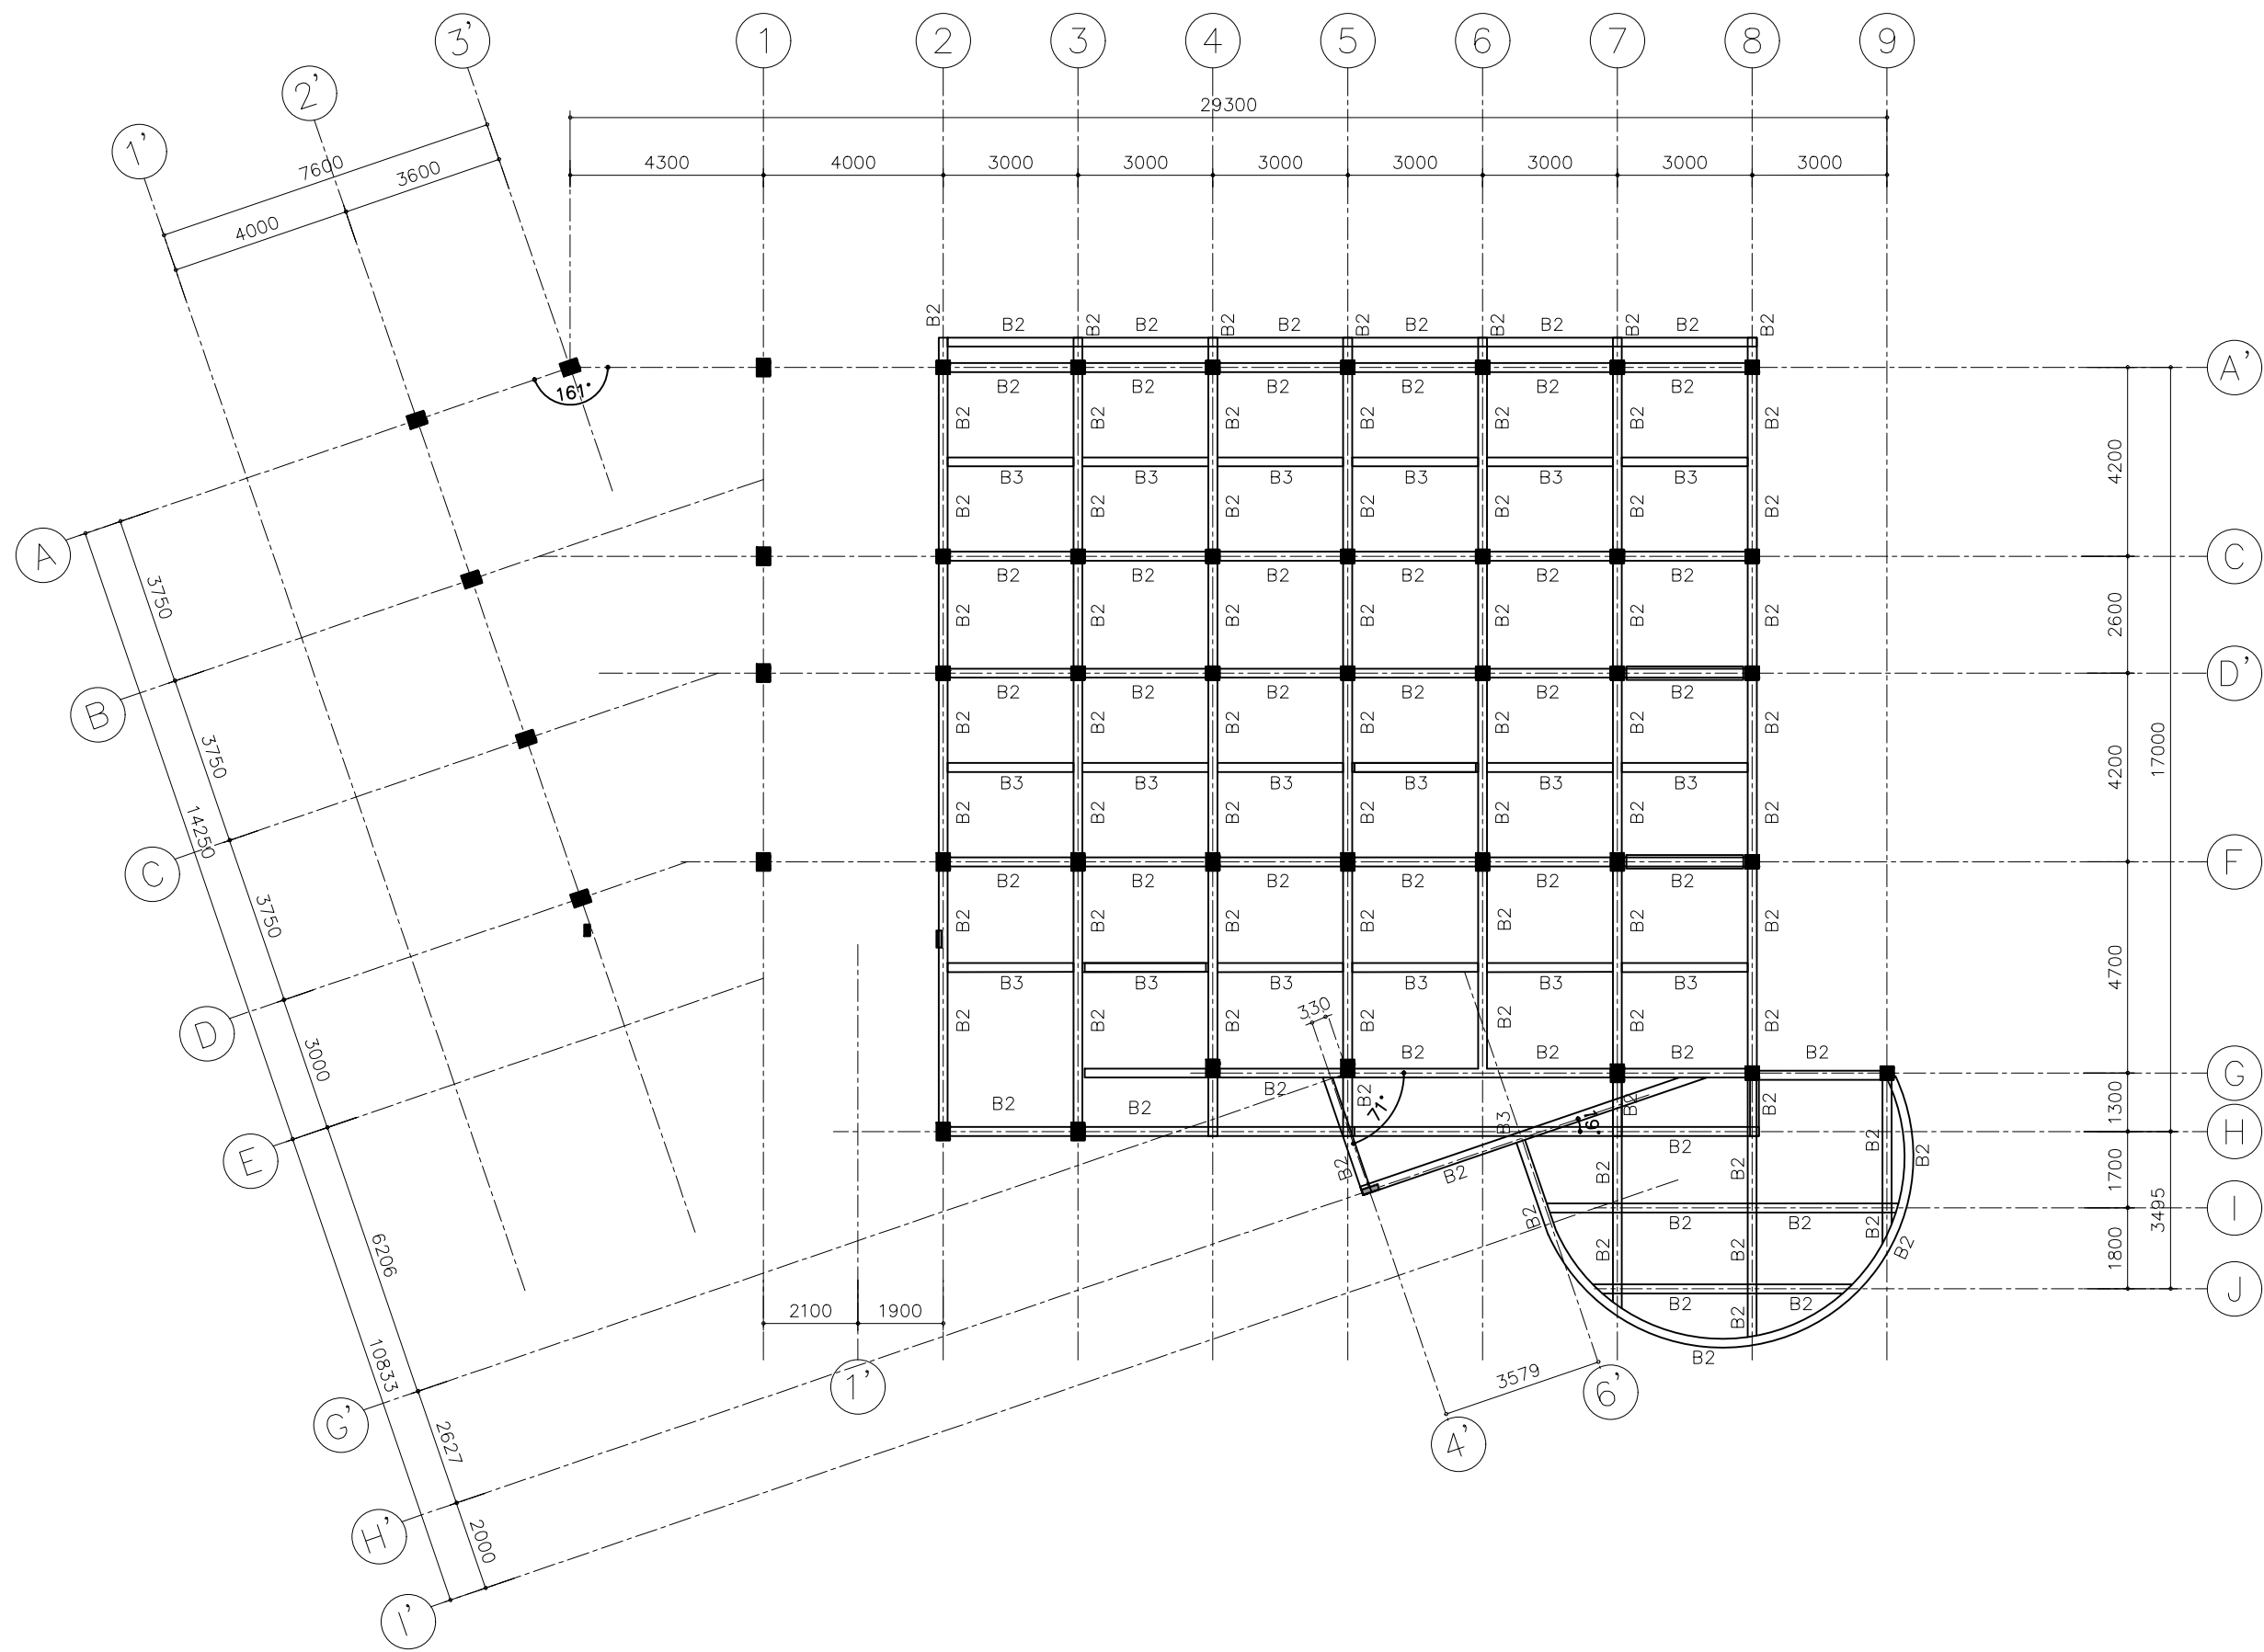

DENAH BALOK PLAT DAK ATAP +8.67
SKALA 1 : 150

PEMERINTAH KOTA
SAMARINDA






DINAS KESEHATAN
KOTA SAMARINDA

Pekerjaan	
PERENCANAAN PEMBANGUNAN PUSKESMAS SEI KAPIH	
Lokasi	
KECAMATAN SAMBUTAN KOTA SAMARINDA	
Sumber Dana	
APBD KOTA SAMARINDA T.A. 2023	
Disetujui	
Pejabat Pembuat Komitmen	
HENDRA IRAWAN, ST_MM NIP. 19780626 199803 1 003	
Mengetahui	
Kepala Dinas Kesehatan Kota Samarinda dr. ISMID KUSASIH NIP. 19680911 199803 1 009	
Konsultan Perencana	
..\\..\\Downloads\\WhatsApp Image 2024-03-03 at 12.00.28.jpeg	
Nama & Posisi	Tanda Tangan
Drafter	
Wibi Aryandhanu	
Team Leader	
Aditya L. H.	
Penanggung Jawab PT. WIDYACONA	
Rofi'i	

Judul Gambar	Skala	No.lbr	Kode Gbr
DENAH BALOK PLAT DAK ATAP +8.67	1 : 150	25	STR

DETAIL BEAM

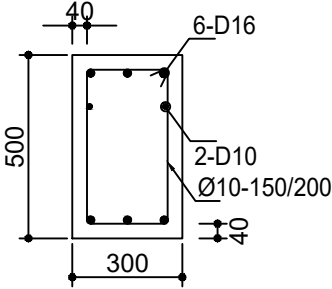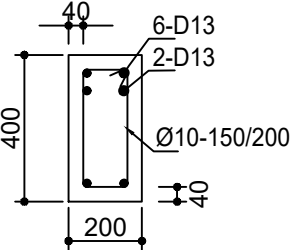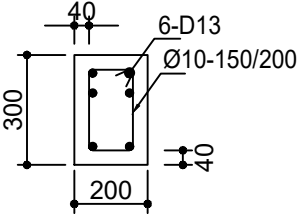TYPE DIMENSI	B1 300 X 500	B2 200 X 400	B3 200 X 300
PENAMPANG BALOK BETON			
TUL. ATAS	3-D16	2-D13	2-D13
TUL. TENGAH	2-D13	2-D13	2-D13
TUL. BAWAH	3-D16	2-D13	2-D13
TUL. BEGEL	Ø10-150/200	Ø10-150/200	Ø10-150/200

PEMERINTAH KOTA
SAMARINDA



DINAS KESEHATAN
KOTA SAMARINDA

Pekerjaan

PERENCANAAN PEMBANGUNAN
PUSKESMAS
SEI KAPIH

Lokasi


KECAMATAN SAMBUTAN
KOTA SAMARINDA

Sumber Dana

APBD KOTA SAMARINDA
T.A. 2023


Disetujui

Pejabat Pembuat Komitmen

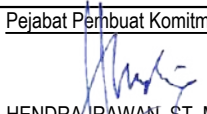
HENDRA IRAWAN, ST, MM
NIP. 19780626 199803 1 003



Mengetahui

Kepala Dinas Kesehatan
Kota Samarinda

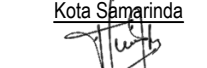

dr. ISMID KUSASIH
NIP. 19680911 199803 1 009

Konsultan Perencana

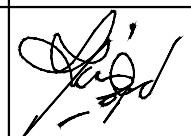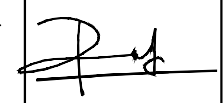

Nama & Posisi	Tanda Tangan
Drafter	
Wibi Aryandhanu	
Team Leader	
Aditya L. H.	
Penanggung Jawab PT. WIDYACONA	
Rofi'i	

Judul Gambar	Skala	No.lbr	Kode Gbr
DETAIL BEAM	1 : 20	26	STR

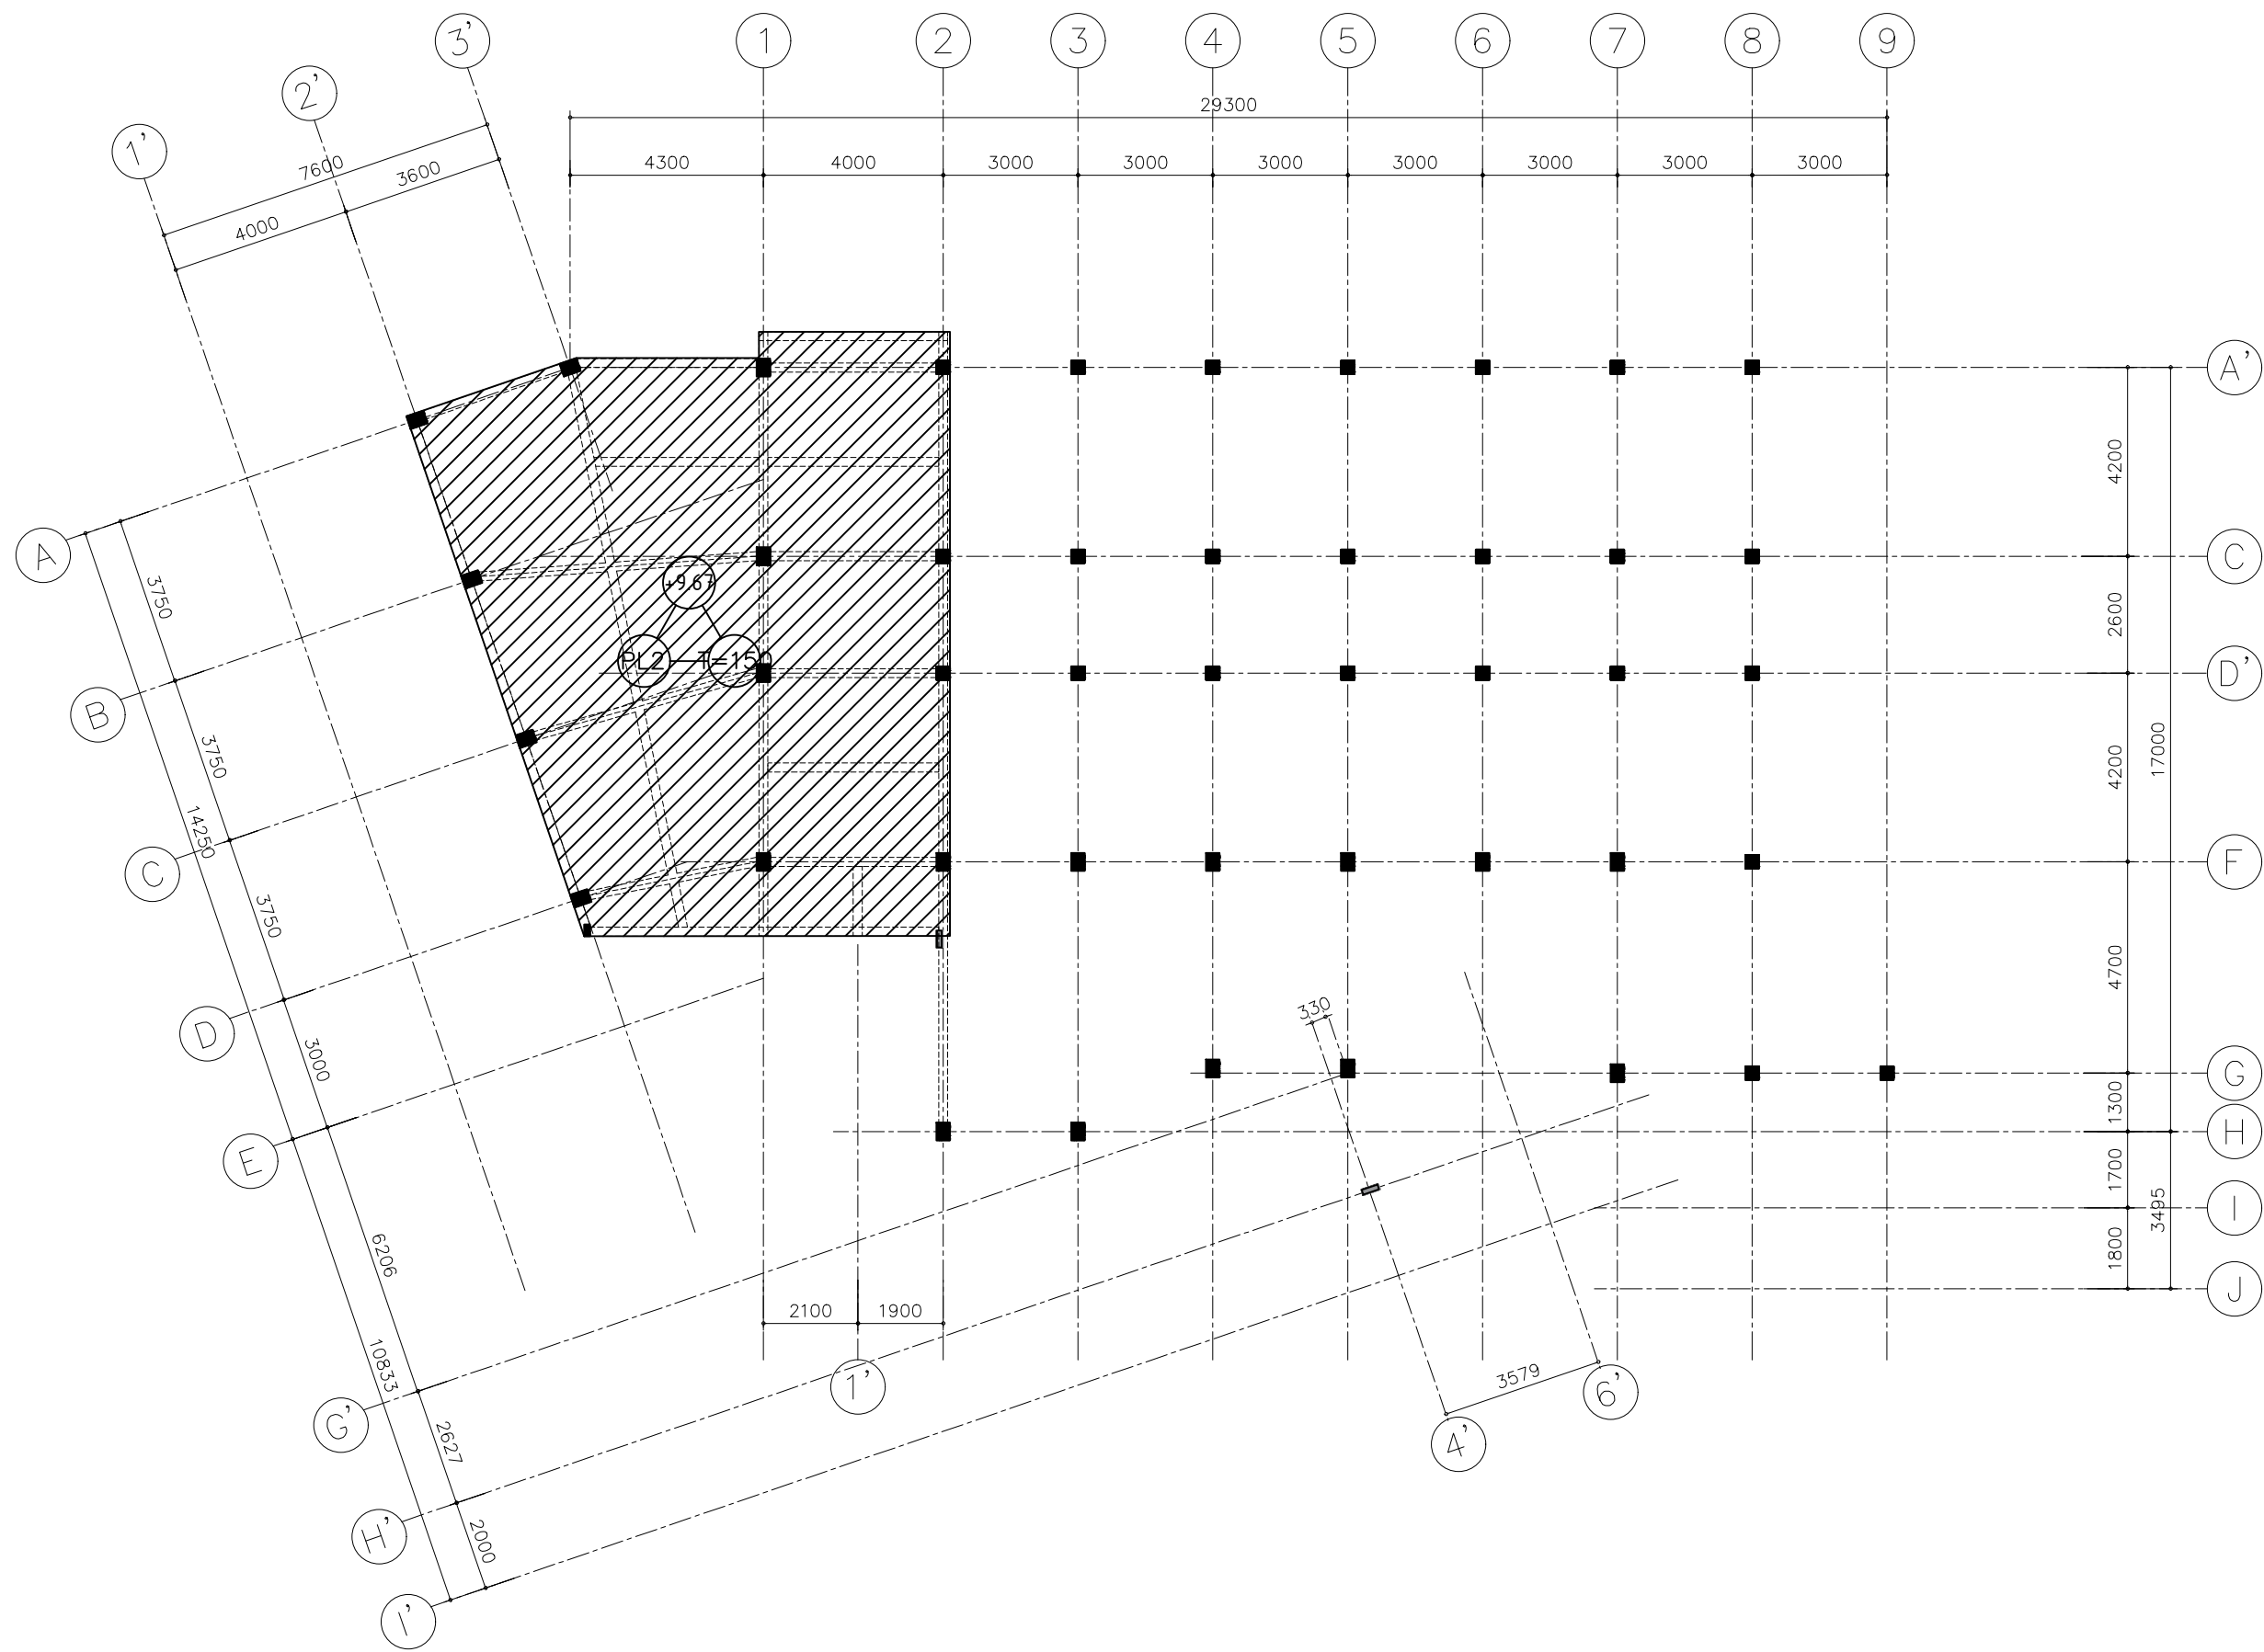

DENAH PLAT DAK ATAP +9.67
SKALA 1 : 150


PEMERINTAH KOTA
SAMARINDA



DINAS KESEHATAN
KOTA SAMARINDA

Pekerjaan	
PERENCANAAN PEMBANGUNAN PUSKESMAS SEI KAPIH	
Lokasi	
KECAMATAN SAMBUTAN KOTA SAMARINDA	
Sumber Dana	
APBD KOTA SAMARINDA T.A. 2023	
Disetujui	
Pejabat Pembuat Komitmen	
HENDRA IRAWAN, ST, MM NIP. 19780626 199803 1 003	
Mengetahui	
Kepala Dinas Kesehatan Kota Samarinda dr. ISMID KUSASIH NIP. 19680911 199803 1 009	
Konsultan Perencana	
..\\..\\Downloads\\WhatsApp Image 2024-03-03 at 12.00.28.jpeg	
Nama & Posisi	Tanda Tangan
Drafter	
Wibi Aryandhanu	
Team Leader	
Aditya L. H.	
Penanggung Jawab PT. WIDYACONA	
Rofi'i	

Judul Gambar	Skala	No.lbr	Kode Gbr
DENAH PLAT DAK ATAP +9.67	1 : 150	27	STR

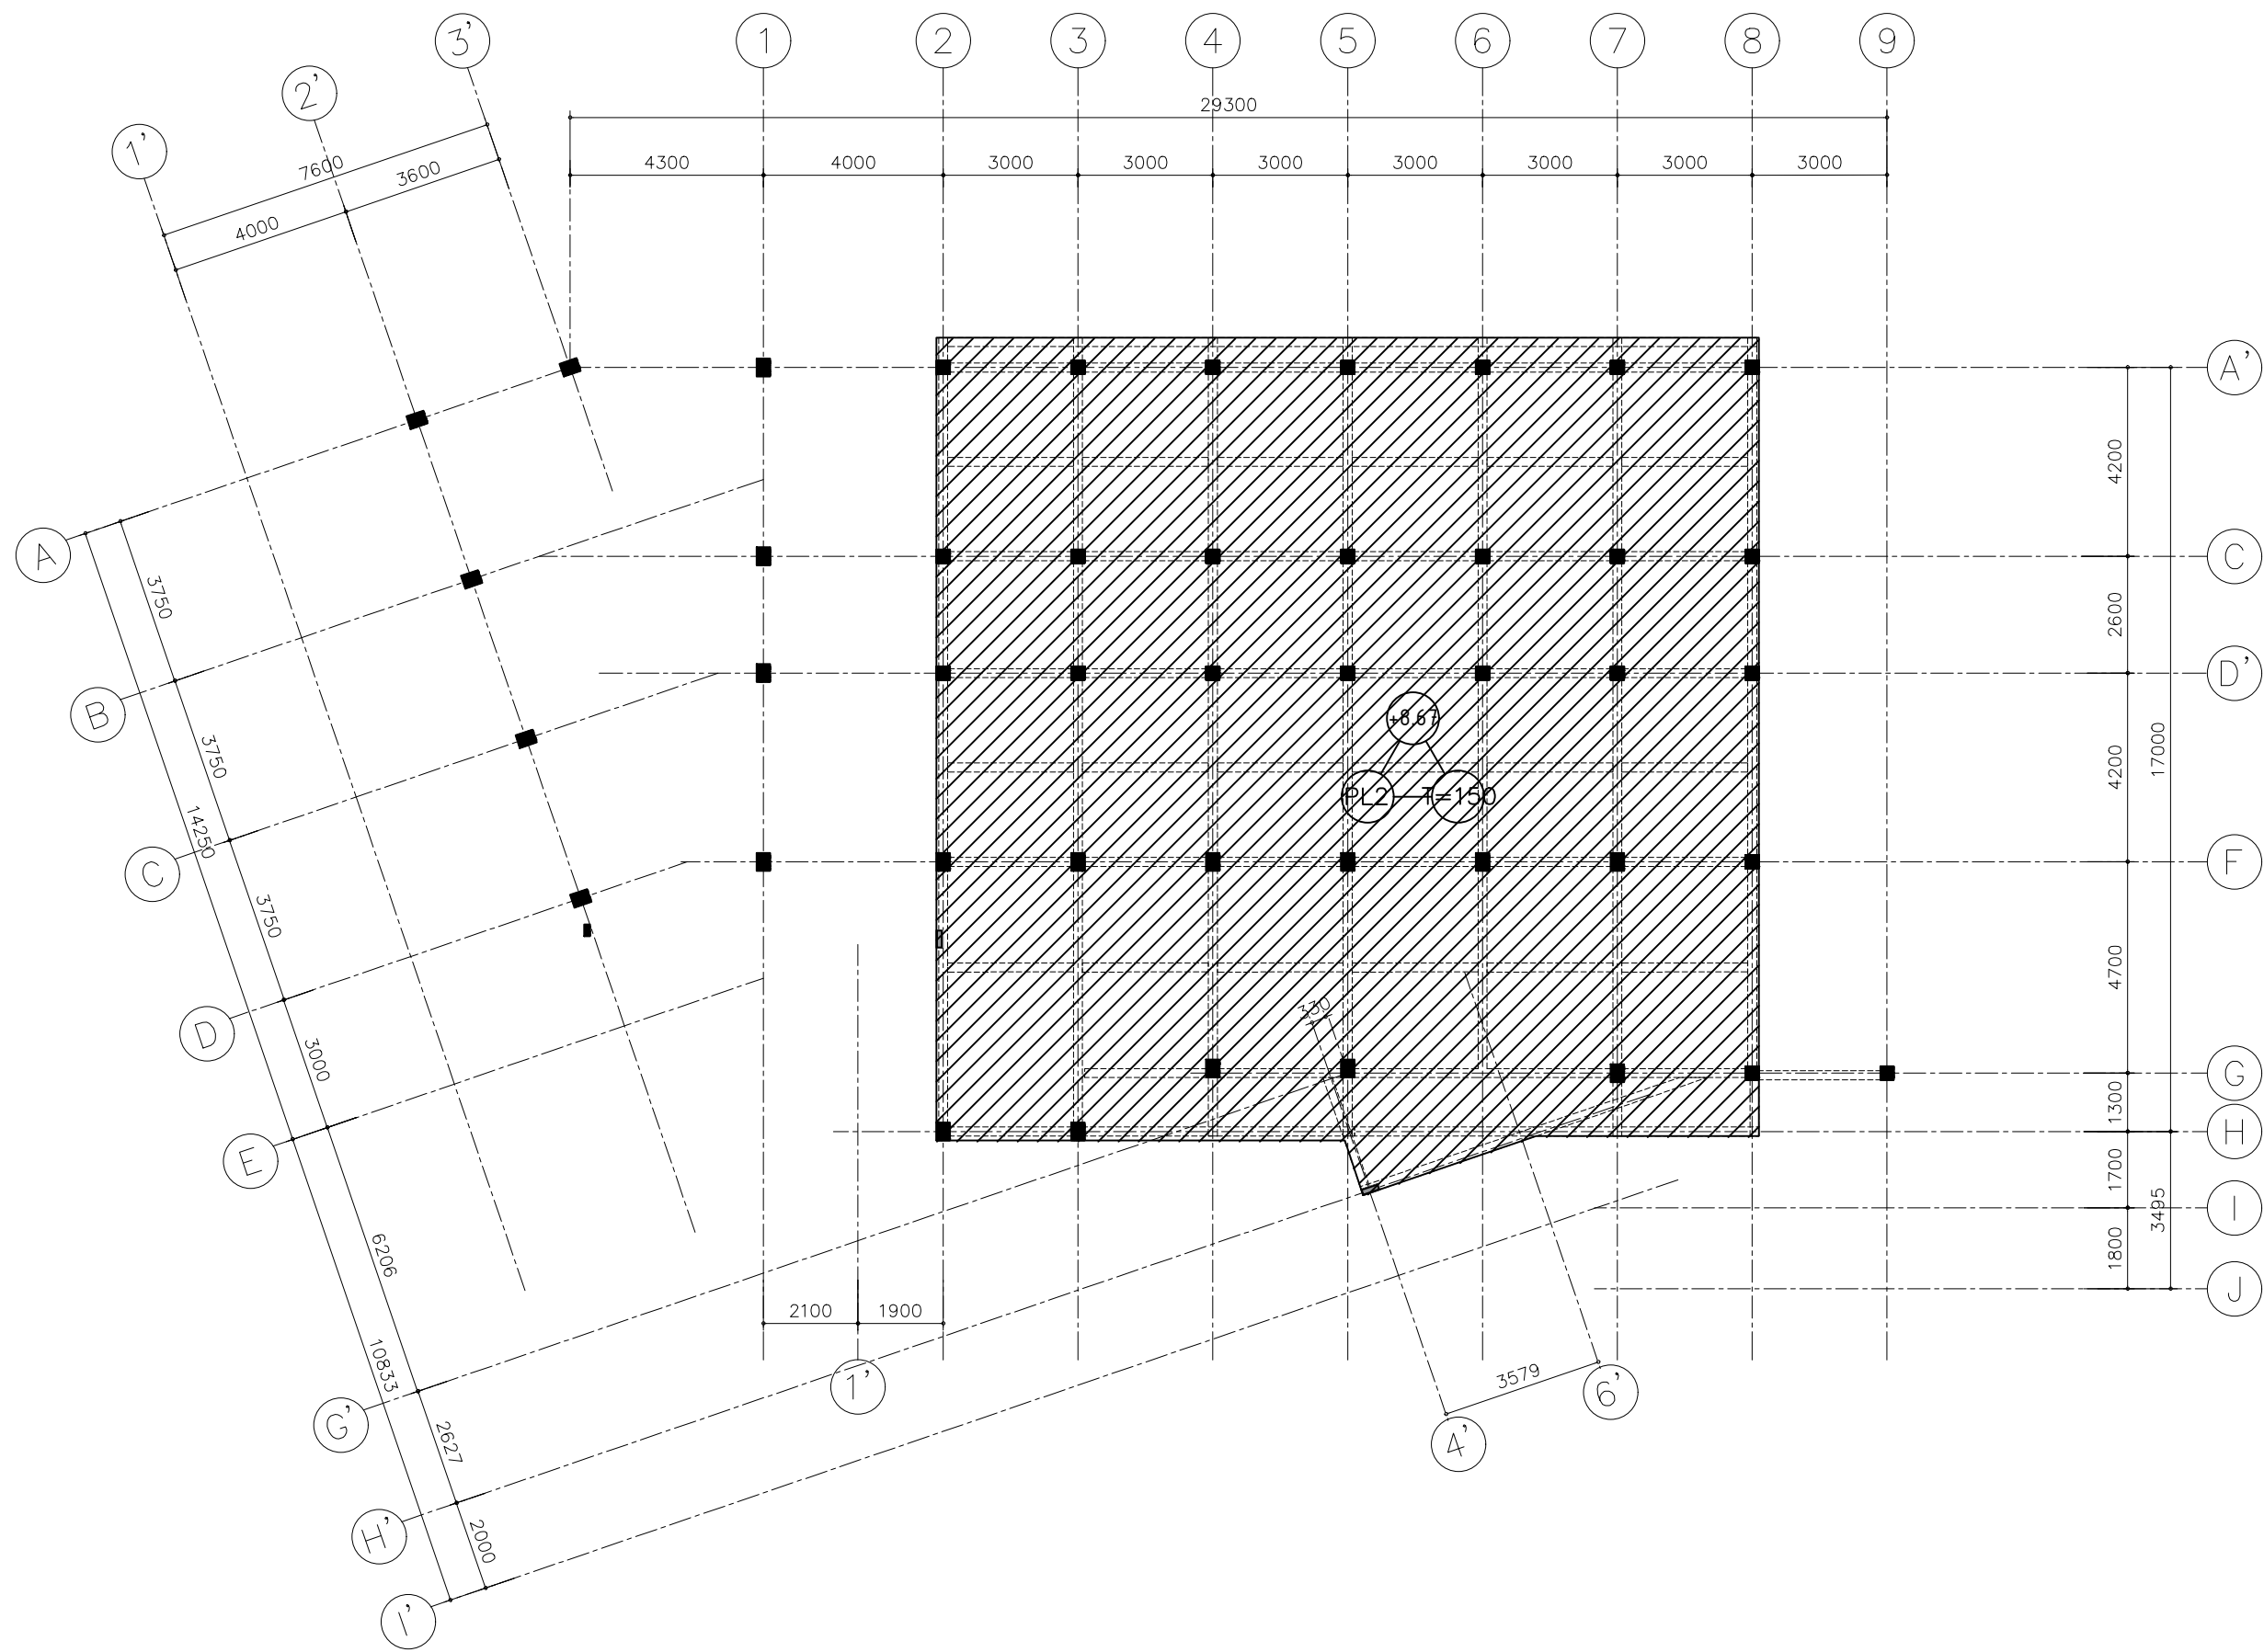

DENAH BALOK PLAT DAK ATAP +8.67
SKALA 1 : 150


PEMERINTAH KOTA
SAMARINDA




DINAS KESEHATAN
KOTA SAMARINDA

Pekerjaan	
PERENCANAAN PEMBANGUNAN PUSKESMAS SEI KAPIH	
Lokasi	
KECAMATAN SAMBUTAN KOTA SAMARINDA	
Sumber Dana	
APBD KOTA SAMARINDA T.A. 2023	
Disetujui	
Pejabat Pembuat Komitmen	
HENDRA RAWAN, ST, MM NIP. 19780626 199803 1 003	
Mengetahui	
Kepala Dinas Kesehatan Kota Samarinda	
dr. ISMUD KUSASIH NIP. 19680911 199803 1 009	
Konsultan Perencana	
...	
Nama & Posisi	Tanda Tangan
Drafter	
Wibi Aryandhanu	
Team Leader	
Aditya L. H.	
Penanggung Jawab PT. WIDYACONA	
Rofi'i	

Judul Gambar	Skala	No.lbr	Kode Gbr
DENAH PLAT DAK ATAP +8.67	1 : 150	28	STR

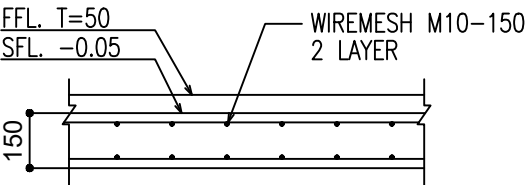

DETAIL PLAT LANTAI 2 (PL2)
1 : 20

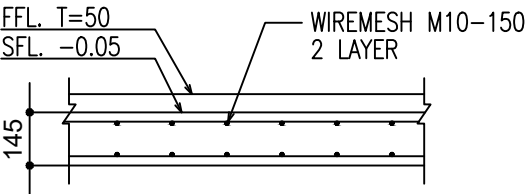

DETAIL PLAT LANTAI 1 (PL1)
1 : 20

PEMERINTAH KOTA
SAMARINDA



DINAS KESEHATAN
KOTA SAMARINDA

Pekerjaan
PERENCANAAN PEMBANGUNAN PUSKESMAS SEI KAPIH
Lokasi
KECAMATAN SAMBUTAN KOTA SAMARINDA
Sumber Dana
APBD KOTA SAMARINDA T.A. 2023
Disetujui
Pejabat Pembuat Komitmen
HENDRA IRAWAN, ST_MM NIP. 19780626 199803 1 003
Mengetahui
Kepala Dinas Kesehatan Kota Samarinda
dr. ISMID KUSASIH NIP. 19680811 199803 1 009
Konsultan Perencana
..\\..\\Downloads\\WhatsApp Image 2024-03-03 at 12.00.28.jpeg

Nama & Posisi	Tanda Tangan
Drafter	
Wibi Aryandhanu	
Team Leader	
Aditya L. H.	
Penanggung Jawab PT. WIDYACONA	
Rofi'i	

Judul Gambar	Skala	No.lbr	Kode Gbr
DETAIL PLAT LANTAI	1 : 20	29	STR

PEMERINTAH KOTA
SAMARINDA



DINAS KESEHATAN
KOTA SAMARINDA

Pekerjaan

PERENCANAAN PEMBANGUNAN
PUSKESMAS
SEI KAPIH

Lokasi

KECAMATAN SAMBUTAN
KOTA SAMARINDA

Sumber Dana

APBD KOTA SAMARINDA
T.A. 2023

Disetujui

Pejabat Pembuat Komitmen

HENDRA IRAWAN, ST, MM
NIP. 19780626 199803 1 003

Mengetahui

Kepala Dinas Kesehatan
Kota Samarinda


dr. ISMIL KUSASIH
NIP. 19680911 199803 1 009

Konsultan Perencana


...\\Downloads\\WhatsApp Image 2024-03-03 at 12.00.28.jpeg

Nama & Posisi	Tanda Tangan
Drafter	
Wibi Aryandhanu	
Team Leader	
Aditya L. H.	
Penanggung Jawab PT. WIDYACONA	
Rofi'i	

Judul Gambar	Skala	No.lbr	Kode Gbr
FRAME AS A-F, 1'-10	1 : 200	30	ARS

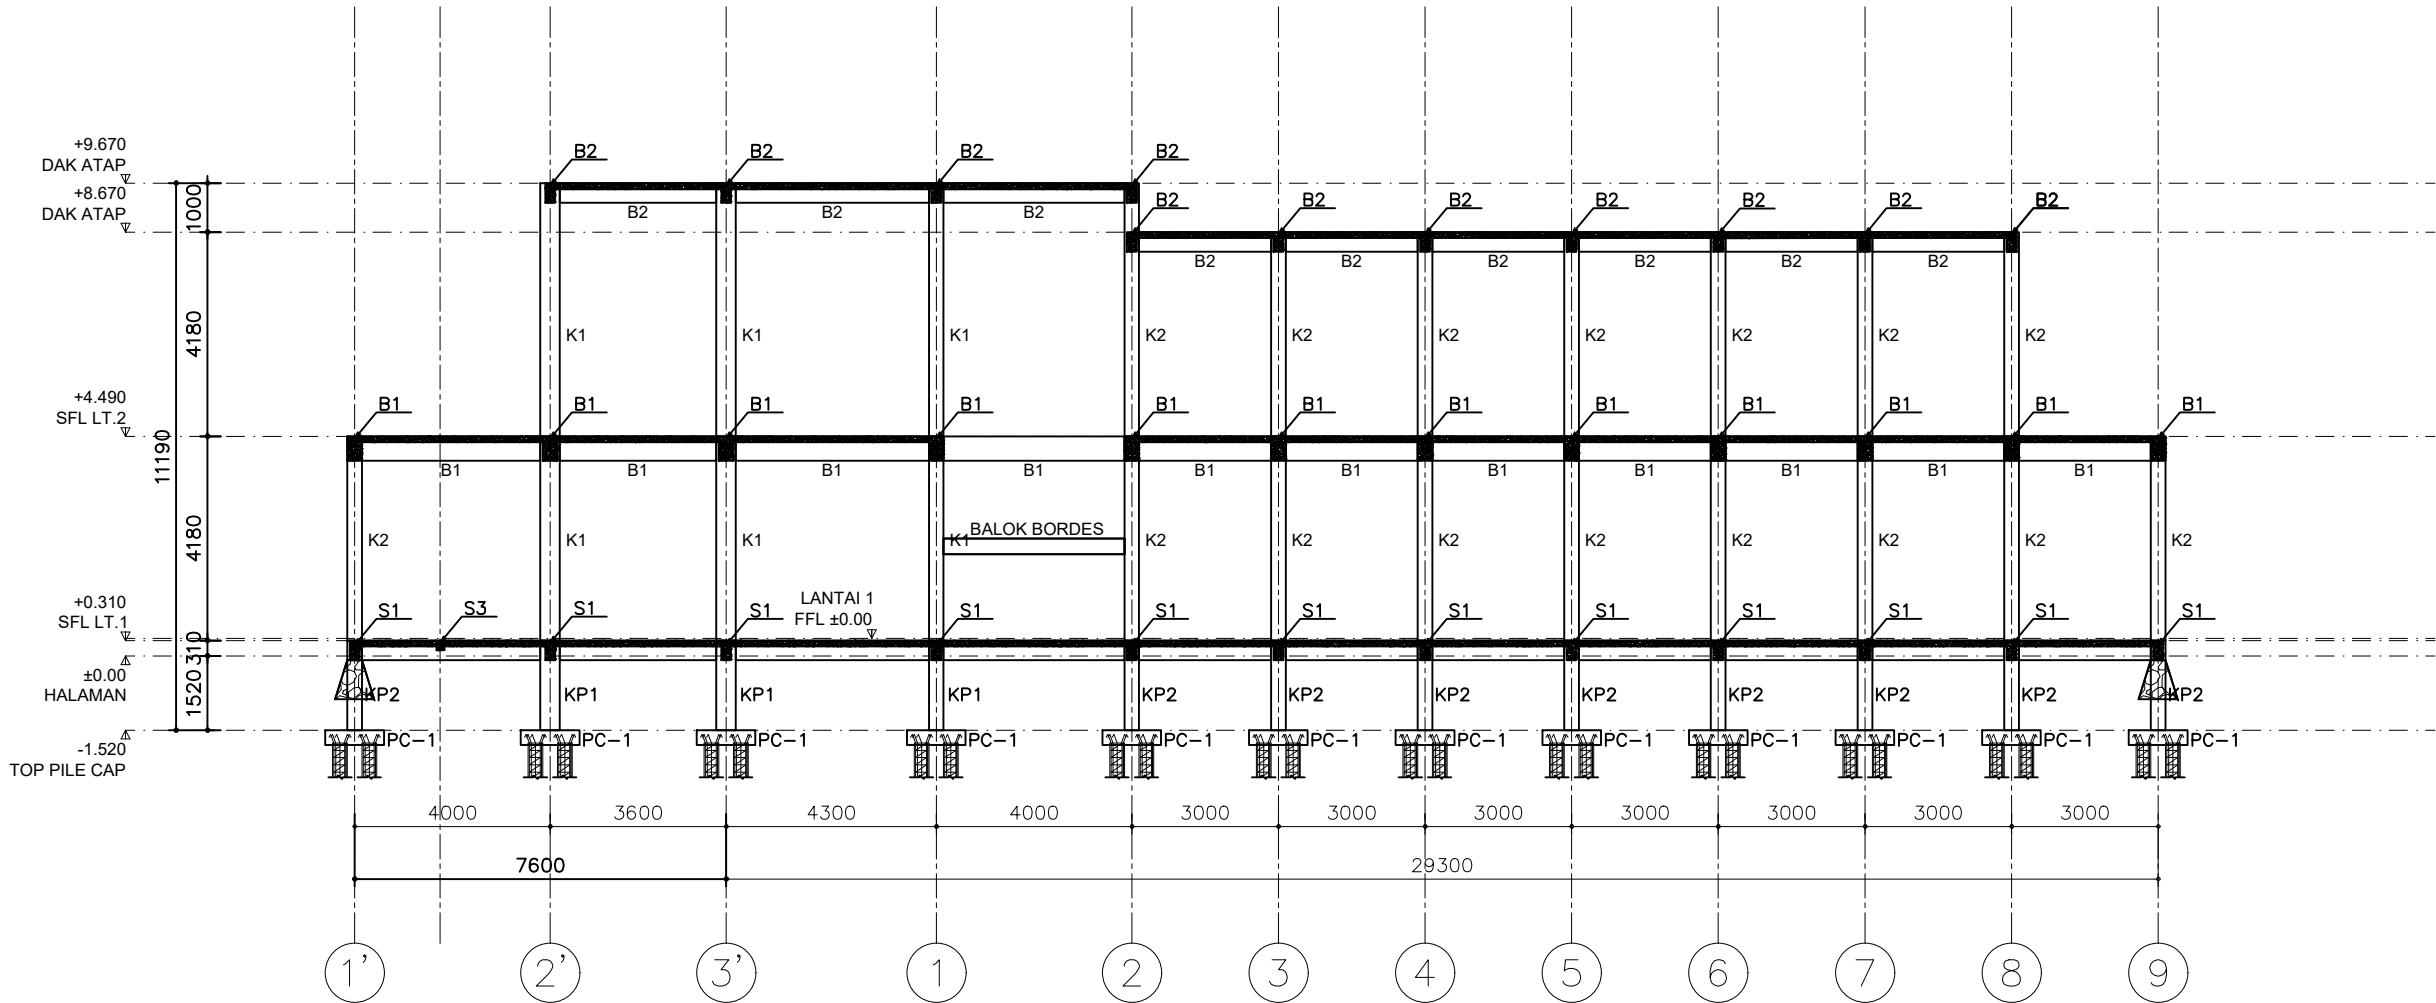

FRAME AS A-F, 1'-10
SKALA 1 : 150

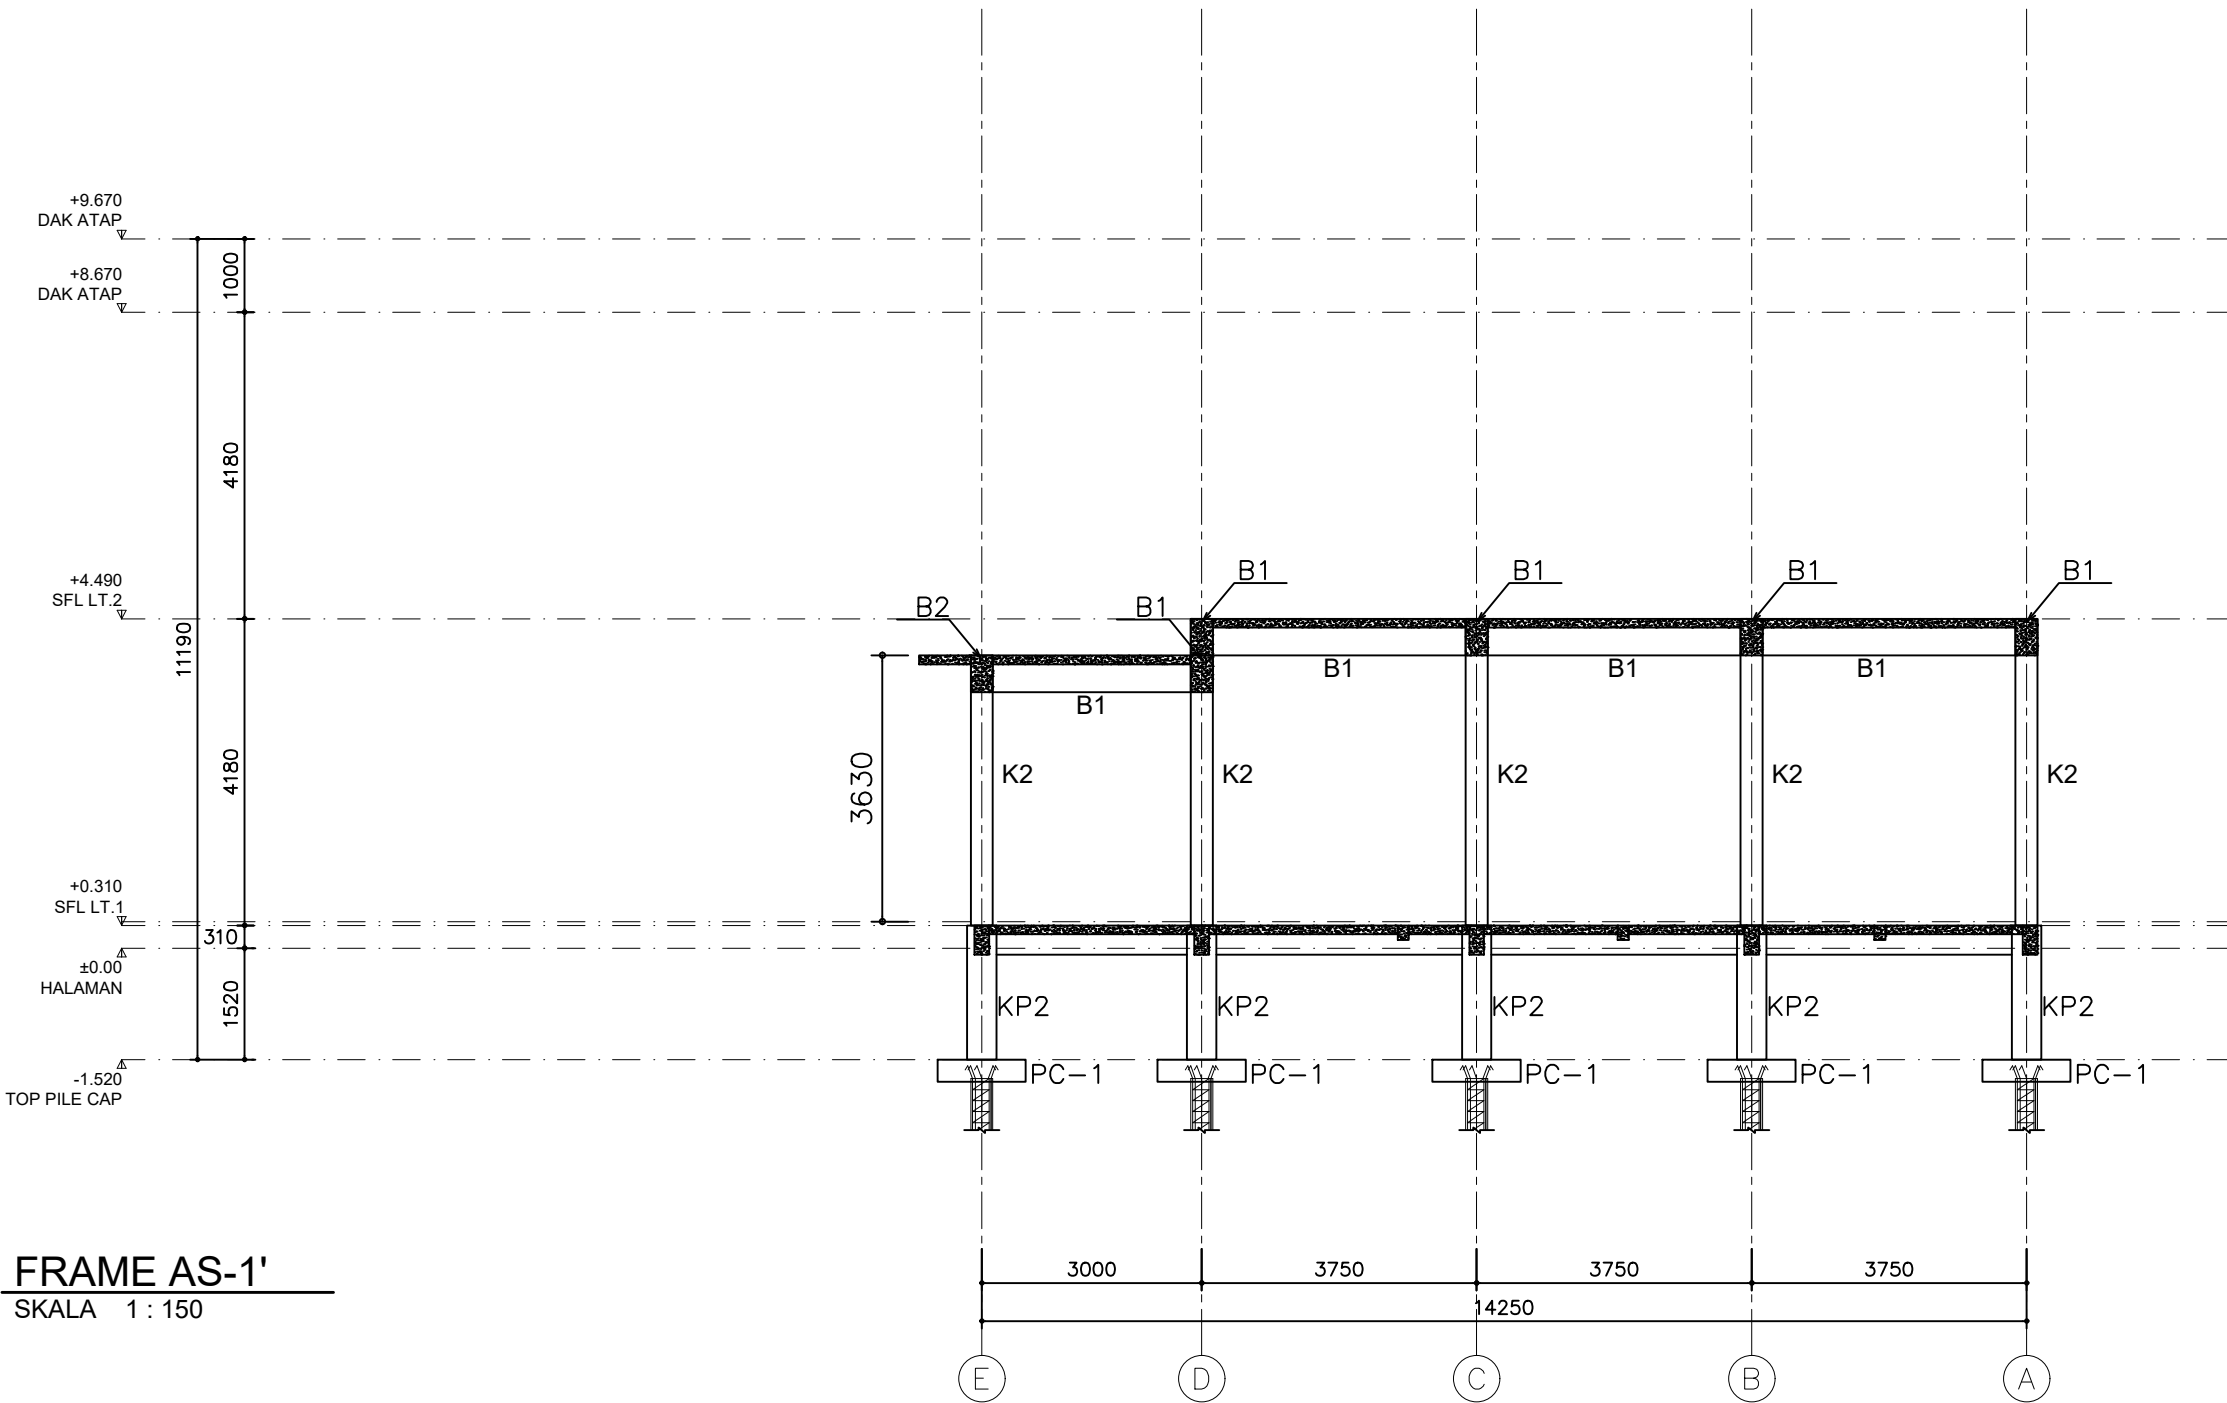

FRAME AS-1'
SKALA 1 : 150

PEMERINTAH KOTA
SAMARINDA



DINAS KESEHATAN
KOTA SAMARINDA

Pekerjaan	
PERENCANAAN PEMBANGUNAN PUSKESMAS SEI KAPIH	
Lokasi	
KECAMATAN SAMBUTAN KOTA SAMARINDA	
Sumber Dana	
APBD KOTA SAMARINDA T.A. 2023	
Disetujui	
Pejabat Pembuat Komitmen	
HENDRA IRAWAN, ST, MM NIP. 19780626 199803 1 003	
Mengetahui	
Kepala Dinas Kesehatan Kota Samarinda	
dr. ISMID KUSASIH NIP. 19680911 199803 1 009	
Konsultan Perencana	
.\\A\\Downloads\\WhatsApp Image 2024-03-03 at 12.00.28.jpeg	
Nama & Posisi	Tanda Tangan
Drafter	
Wibi Aryandhanu	
Team Leader	
Aditya L. H.	
Penanggung Jawab PT. WIDYACONA	
Rofi'i	

Judul Gambar	Skala	No.lbr	Kode Gbr
FRAME AS-1'	1 : 100	31	ARS

PEMERINTAH KOTA
SAMARINDA



DINAS KESEHATAN
KOTA SAMARINDA

Pekerjaan

PERENCANAAN PEMBANGUNAN
PUSKESMAS
SEI KAPIH

Lokasi

KECAMATAN SAMBUTAN
KOTA SAMARINDA

Sumber Dana

APBD KOTA SAMARINDA
T.A. 2023

Disetujui

Pejabat Pembuat Komitmen

HENDRA IRAWAN, ST, MM
NIP. 19780626 199803 1 003

Mengetahui

Kepala Dinas Kesehatan
Kota Samarinda


dr. ISMID KUSASIH
NIP. 19680911 199803 1 009

Konsultan Perencana

..\\..\\Downloads\\WhatsApp Image 2024-03-03 at 12.00.28.jpeg

Nama & Posisi	Tanda Tangan
Drafter	
Wibi Aryandhanu	
Team Leader	
Aditya L. H.	
Penanggung Jawab PT. WIDYACONA	
Rofi'i	

Judul Gambar	Skala	No.lbr	Kode Gbr
FRAME AS-2'	1 : 100	32	ARS

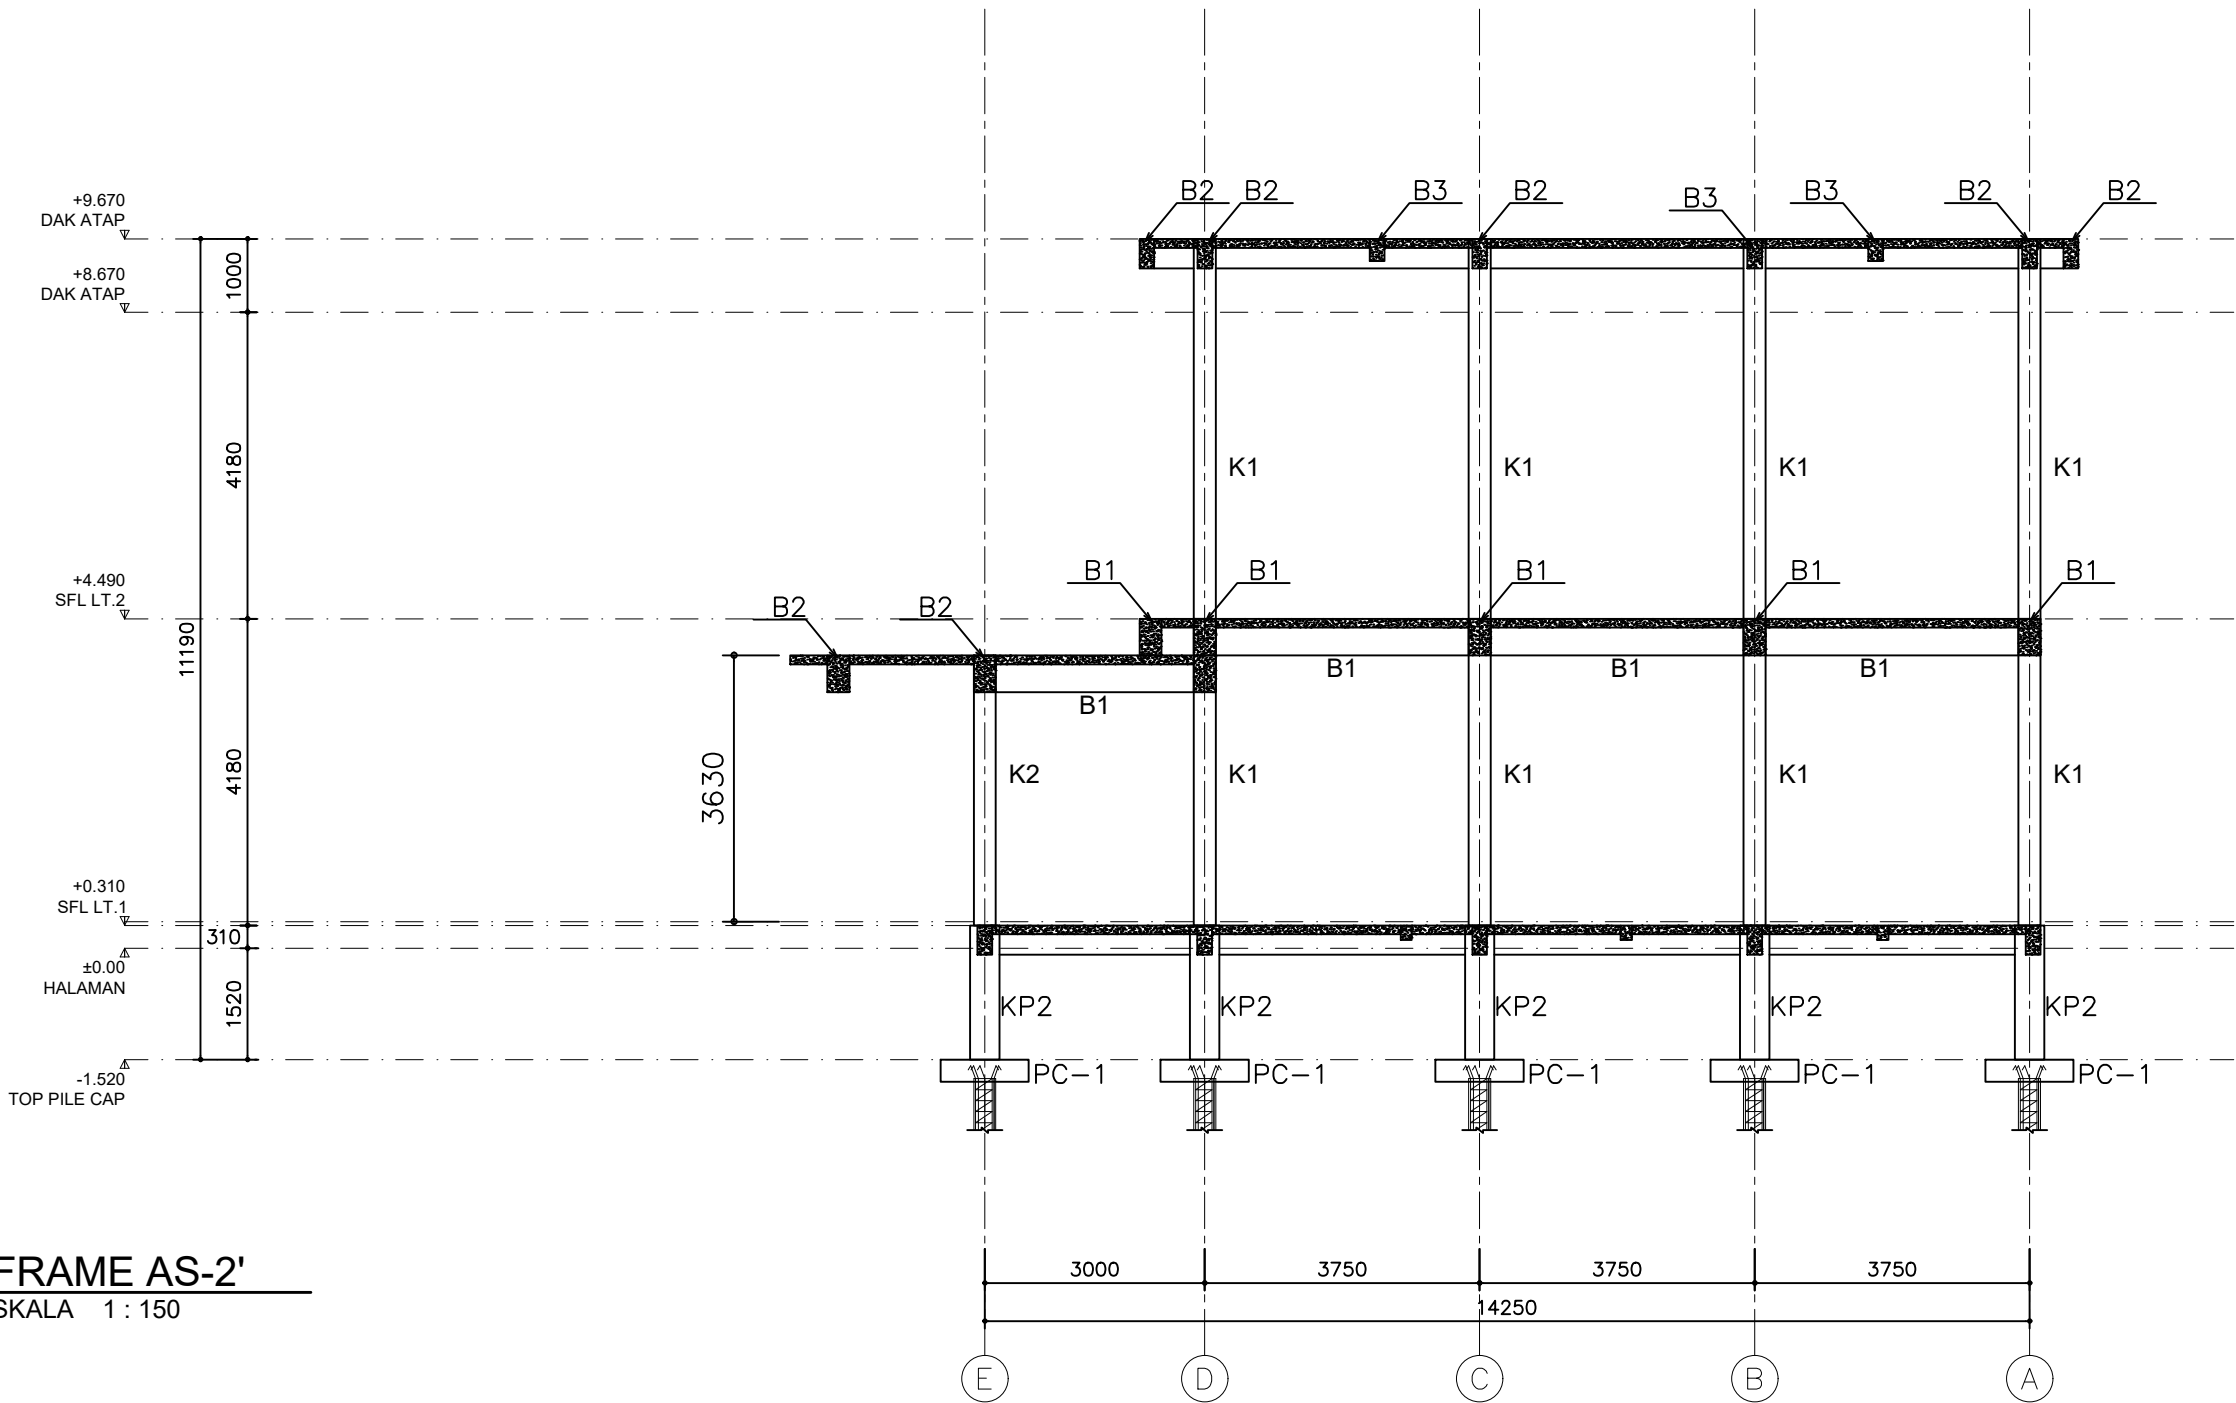

FRAME AS-2'
SKALA 1 : 150



Pekerjaan

PERENCANAAN PEMBANGUNAN
PUSKESMAS
SEI KAPIH

Lokasi

KECAMATAN SAMBUTAN
KOTA SAMARINDA

Sumber Dana

APBD KOTA SAMARINDA
T.A. 2023

Disetujui

Pejabat Pembuat Komitmen

HENDRA IRAWAN, ST_MM
NIP. 19780626 199803 1 003

Mengetahui

Kepala Dinas Kesehatan
Kota Samarinda


dr. ISMID KUSASIH
NIP. 19680911 199803 1 009

Konsultan Perencana

..\\..\\Downloads\\WhatsApp Image 2024-03-03 at 12.00.28.jpeg

Nama & Posisi	Tanda Tangan
Drafter	
Wibi Aryandhanu	
Team Leader	
Aditya L. H.	
Penanggung Jawab PT. WIDYACONA	
Rofi'i	

Judul Gambar	Skala	No.lbr	Kode Gbr
FRAME AS-1	1 : 100	33	ARS

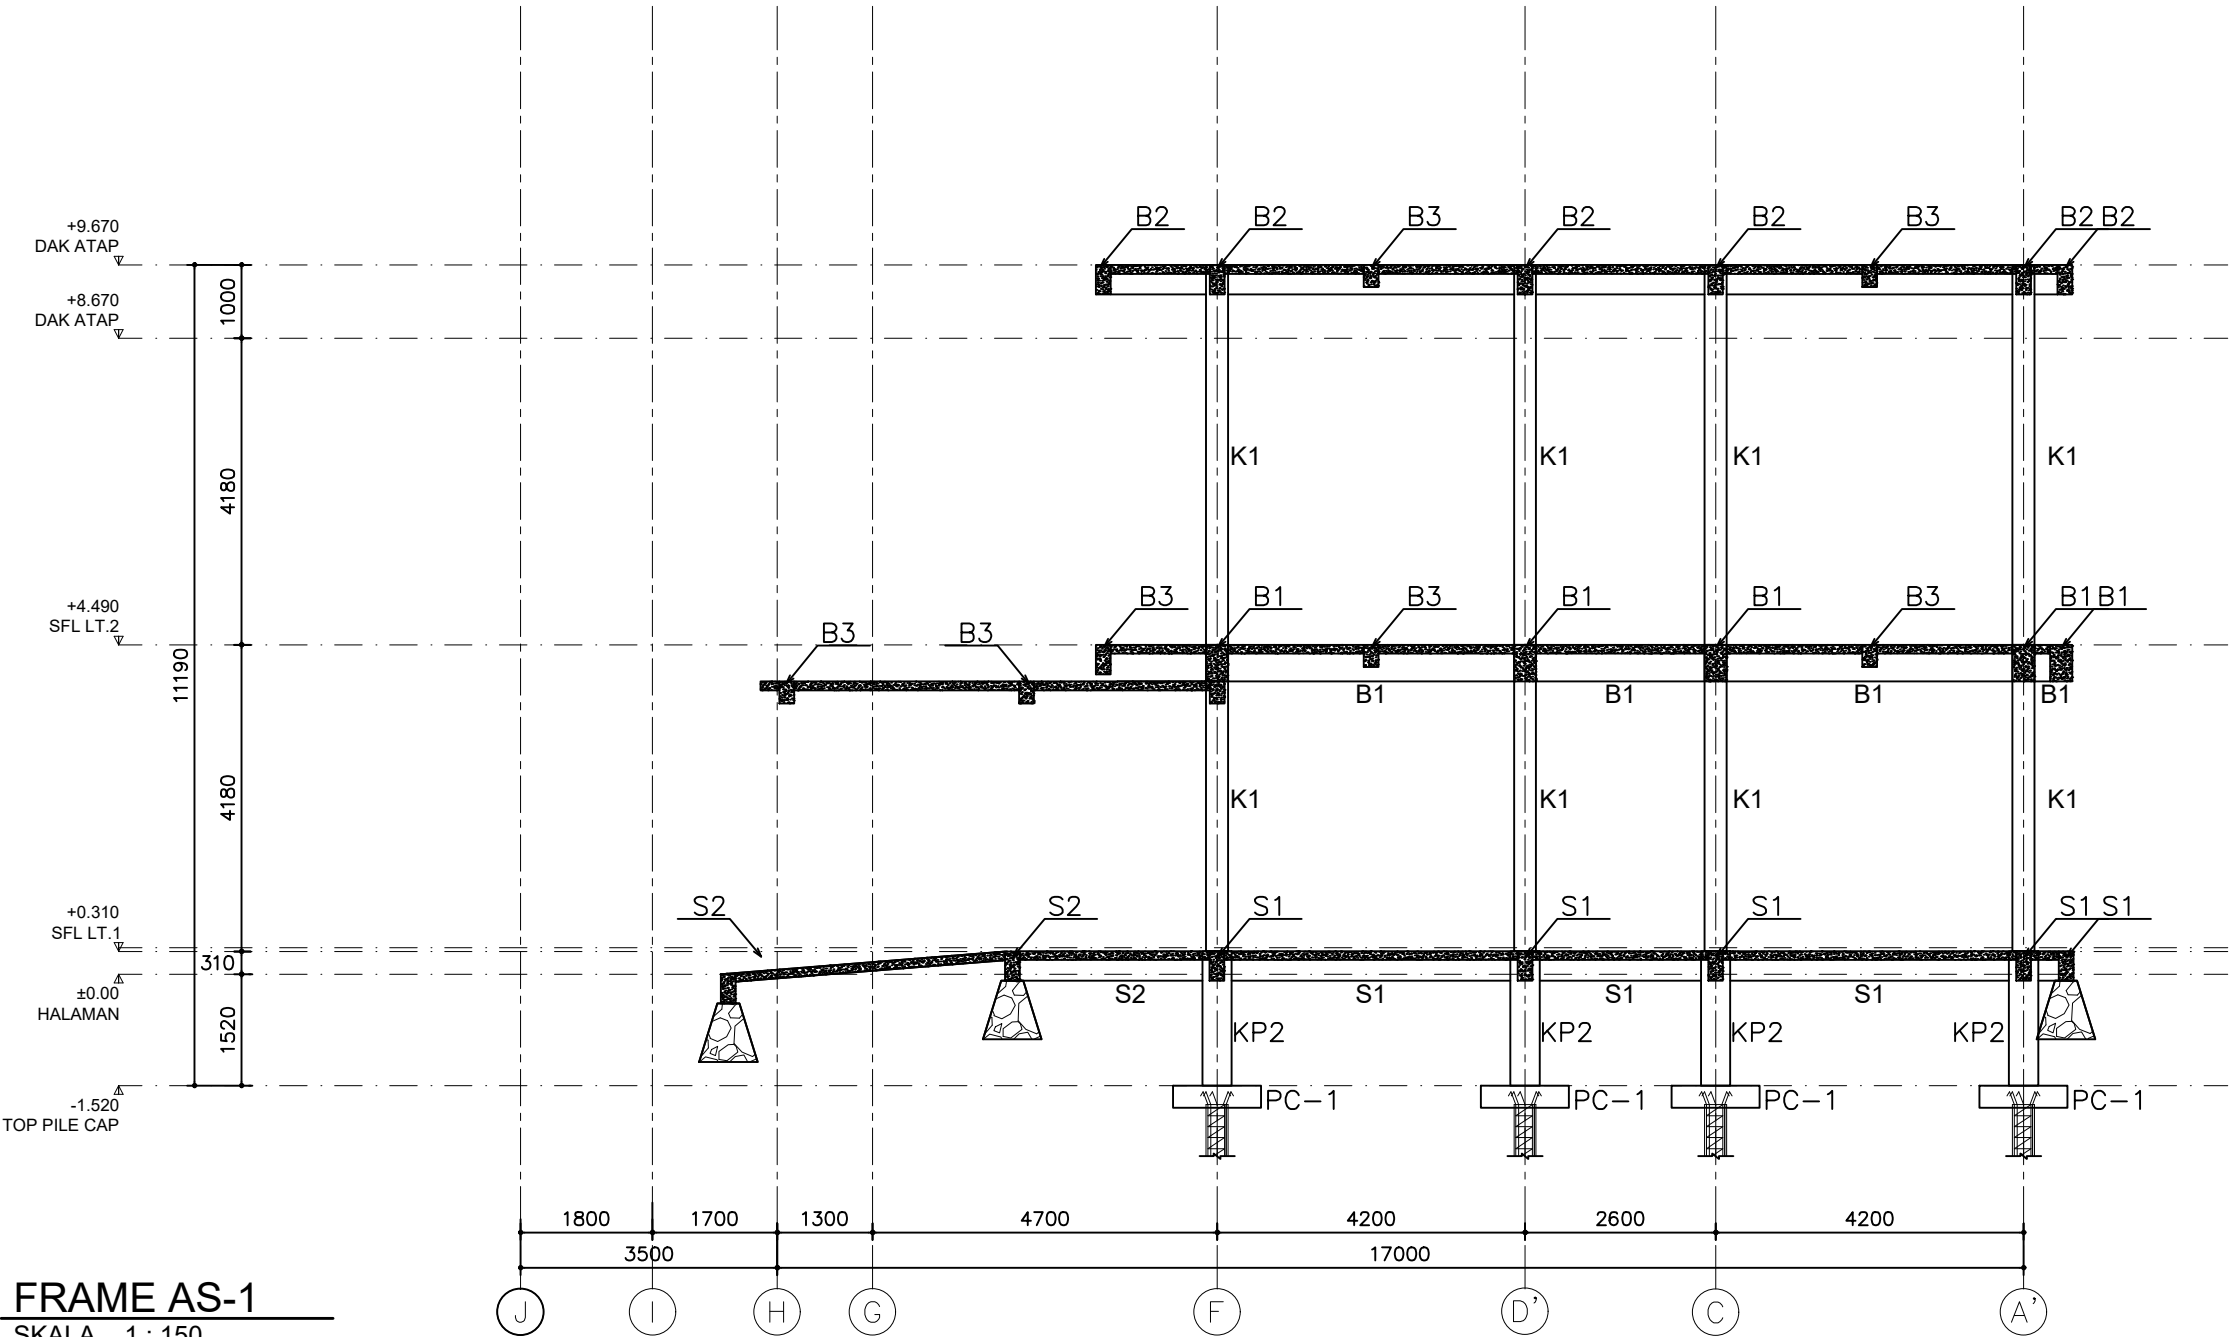

FRAME AS-1
SKALA 1 : 150



Pekerjaan
PERENCANAAN PEMBANGUNAN
PUSKESMAS
SEI KAPIH

Lokasi
KECAMATAN SAMBUTAN
KOTA SAMARINDA

Sumber Dana
APBD KOTA SAMARINDA
T.A. 2023


Disetujui
Pejabat Pembuat Komitmen
HENDRA IRAWAN, ST_MM
NIP. 19780626 199803 1 003

Mengetahui
Kepala Dinas Kesehatan
Kota Samarinda
dr. ISMID KUSASIH
NIP. 19680911 199803 1 009

Konsultan Perencana

Nama & Posisi	Tanda Tangan
Drafter	
Wibi Aryandhanu	
Team Leader	
Aditya L. H.	
Penanggung Jawab PT. WIDYACONA	
Rofi'i	

Judul Gambar	Skala	No.lbr	Kode Gbr
FRAME AS-2	1 : 100	34	ARS

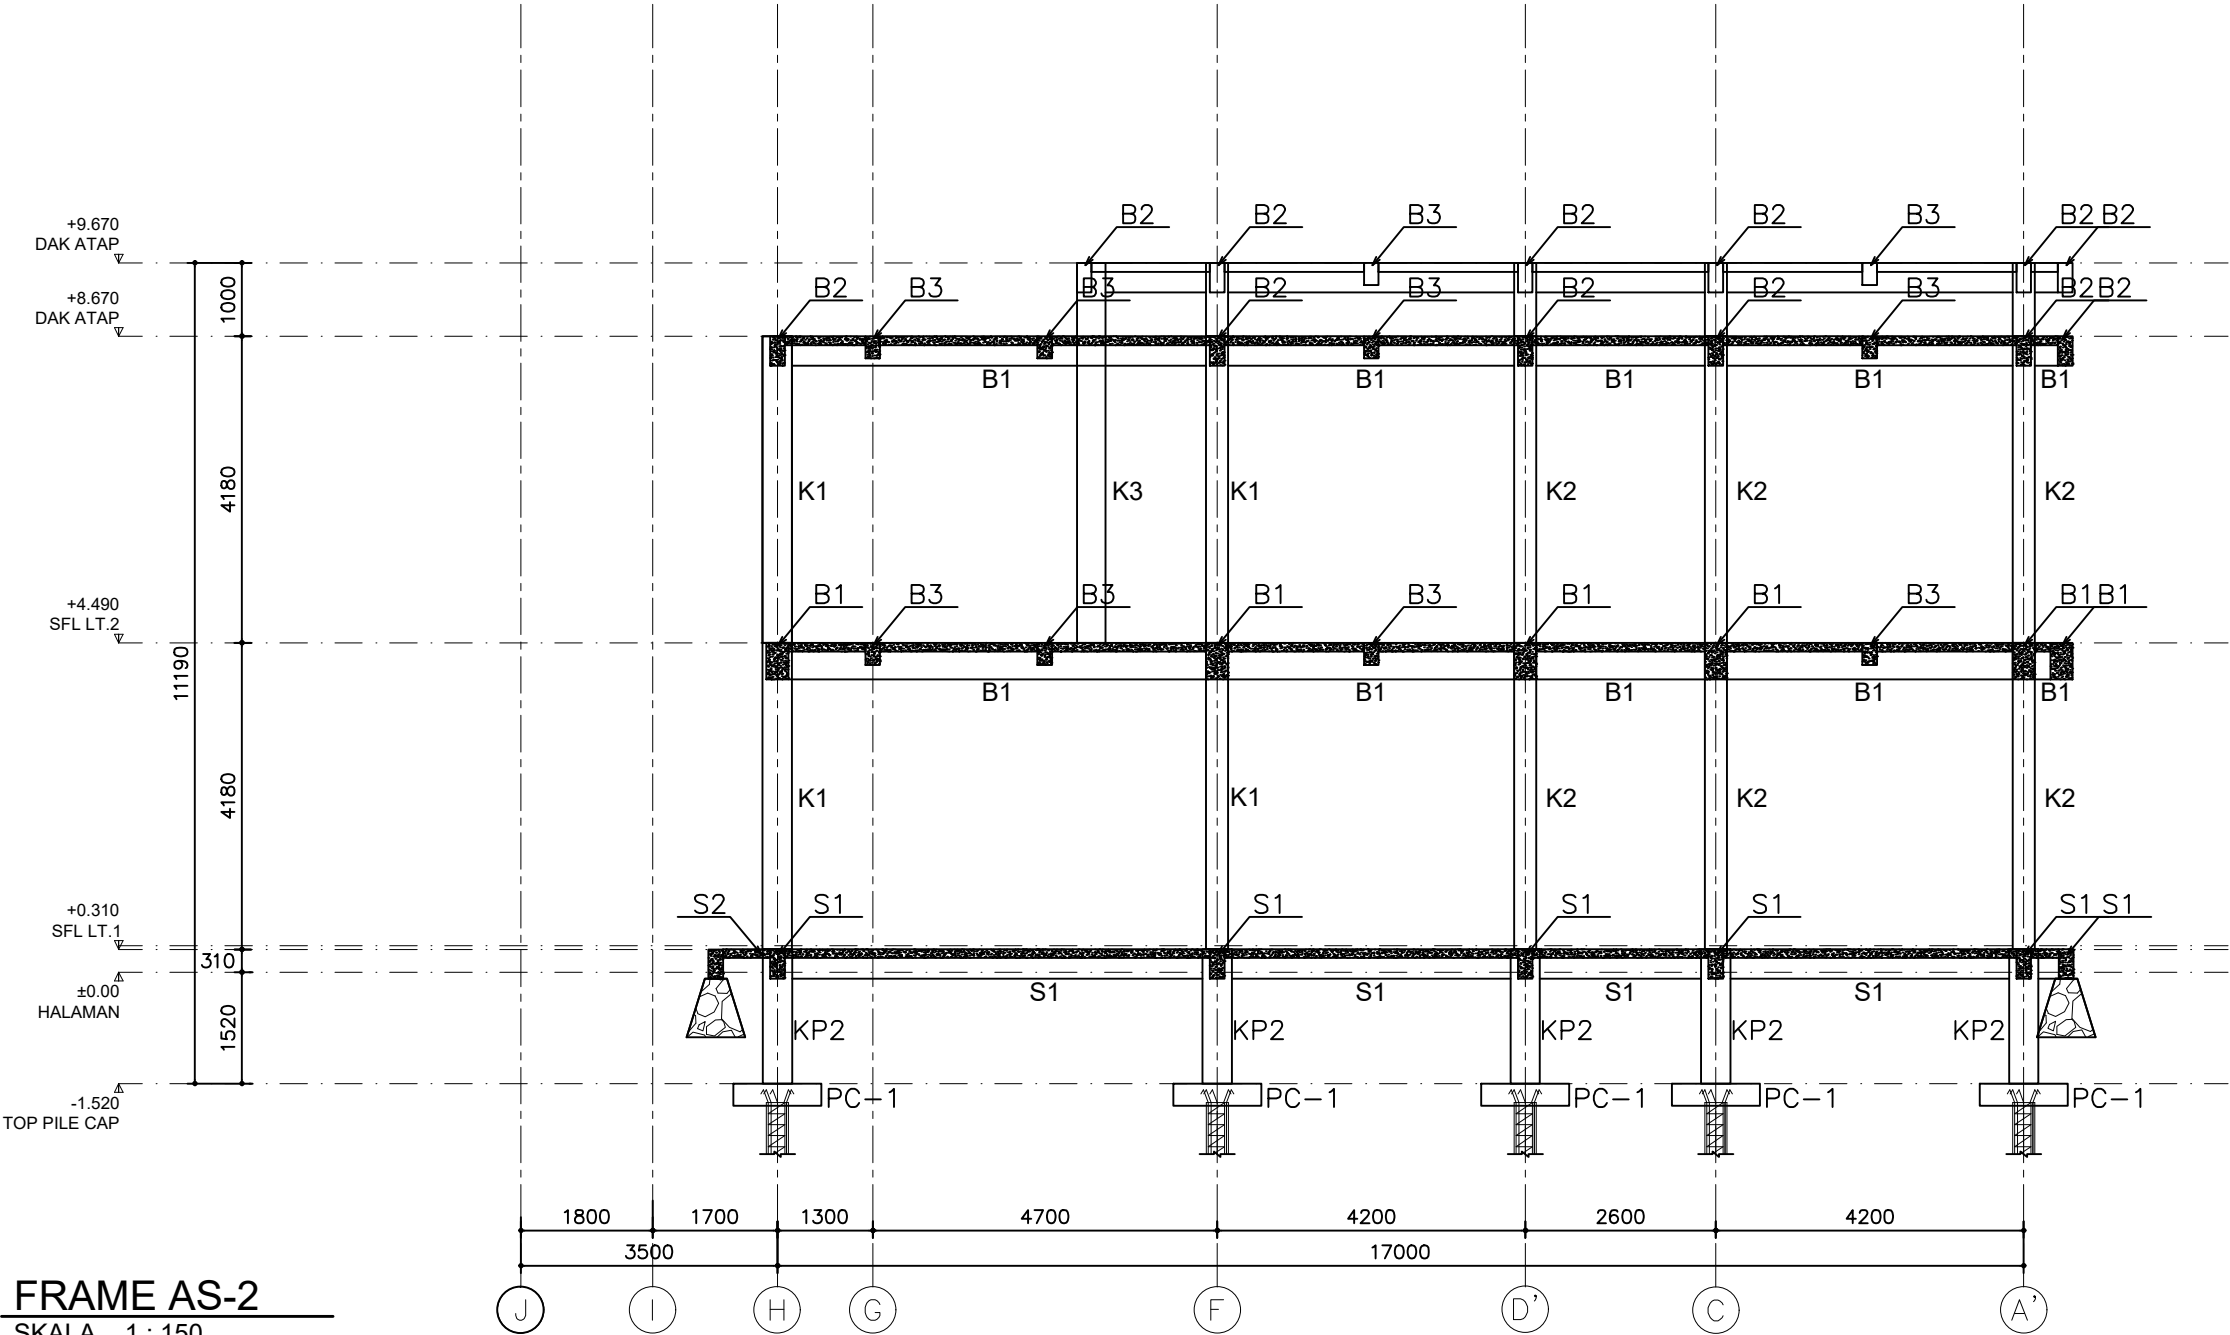

FRAME AS-2
SKALA 1 : 150



Pekerjaan

PERENCANAAN PEMBANGUNAN
PUSKESMAS
SEI KAPIH

Lokasi

KECAMATAN SAMBUTAN
KOTA SAMARINDA

Sumber Dana

APBD KOTA SAMARINDA
T.A. 2023

Disetujui

Pejabat Pembuat Komitmen

HENDRA RAWAN, ST, MM
NIP. 19780626 199803 4 003

Mengetahui

Kepala Dinas Kesehatan
Kota Samarinda


dr. ISMID KUSASIH
NIP. 19680911 199803 1 009

Konsultan Perencana

...\\Downloads\\WhatsApp Image 2024-03-03 at 12.00.28.jpeg

Nama & Posisi	Tanda Tangan
Drafter	
Wibi Aryandhanu	
Team Leader	
Aditya L. H.	
Penanggung Jawab PT. WIDYACONA	
Rofi'i	

Judul Gambar	Skala	No.lbr	Kode Gbr
FRAME AS-3	1 : 100	35	ARS

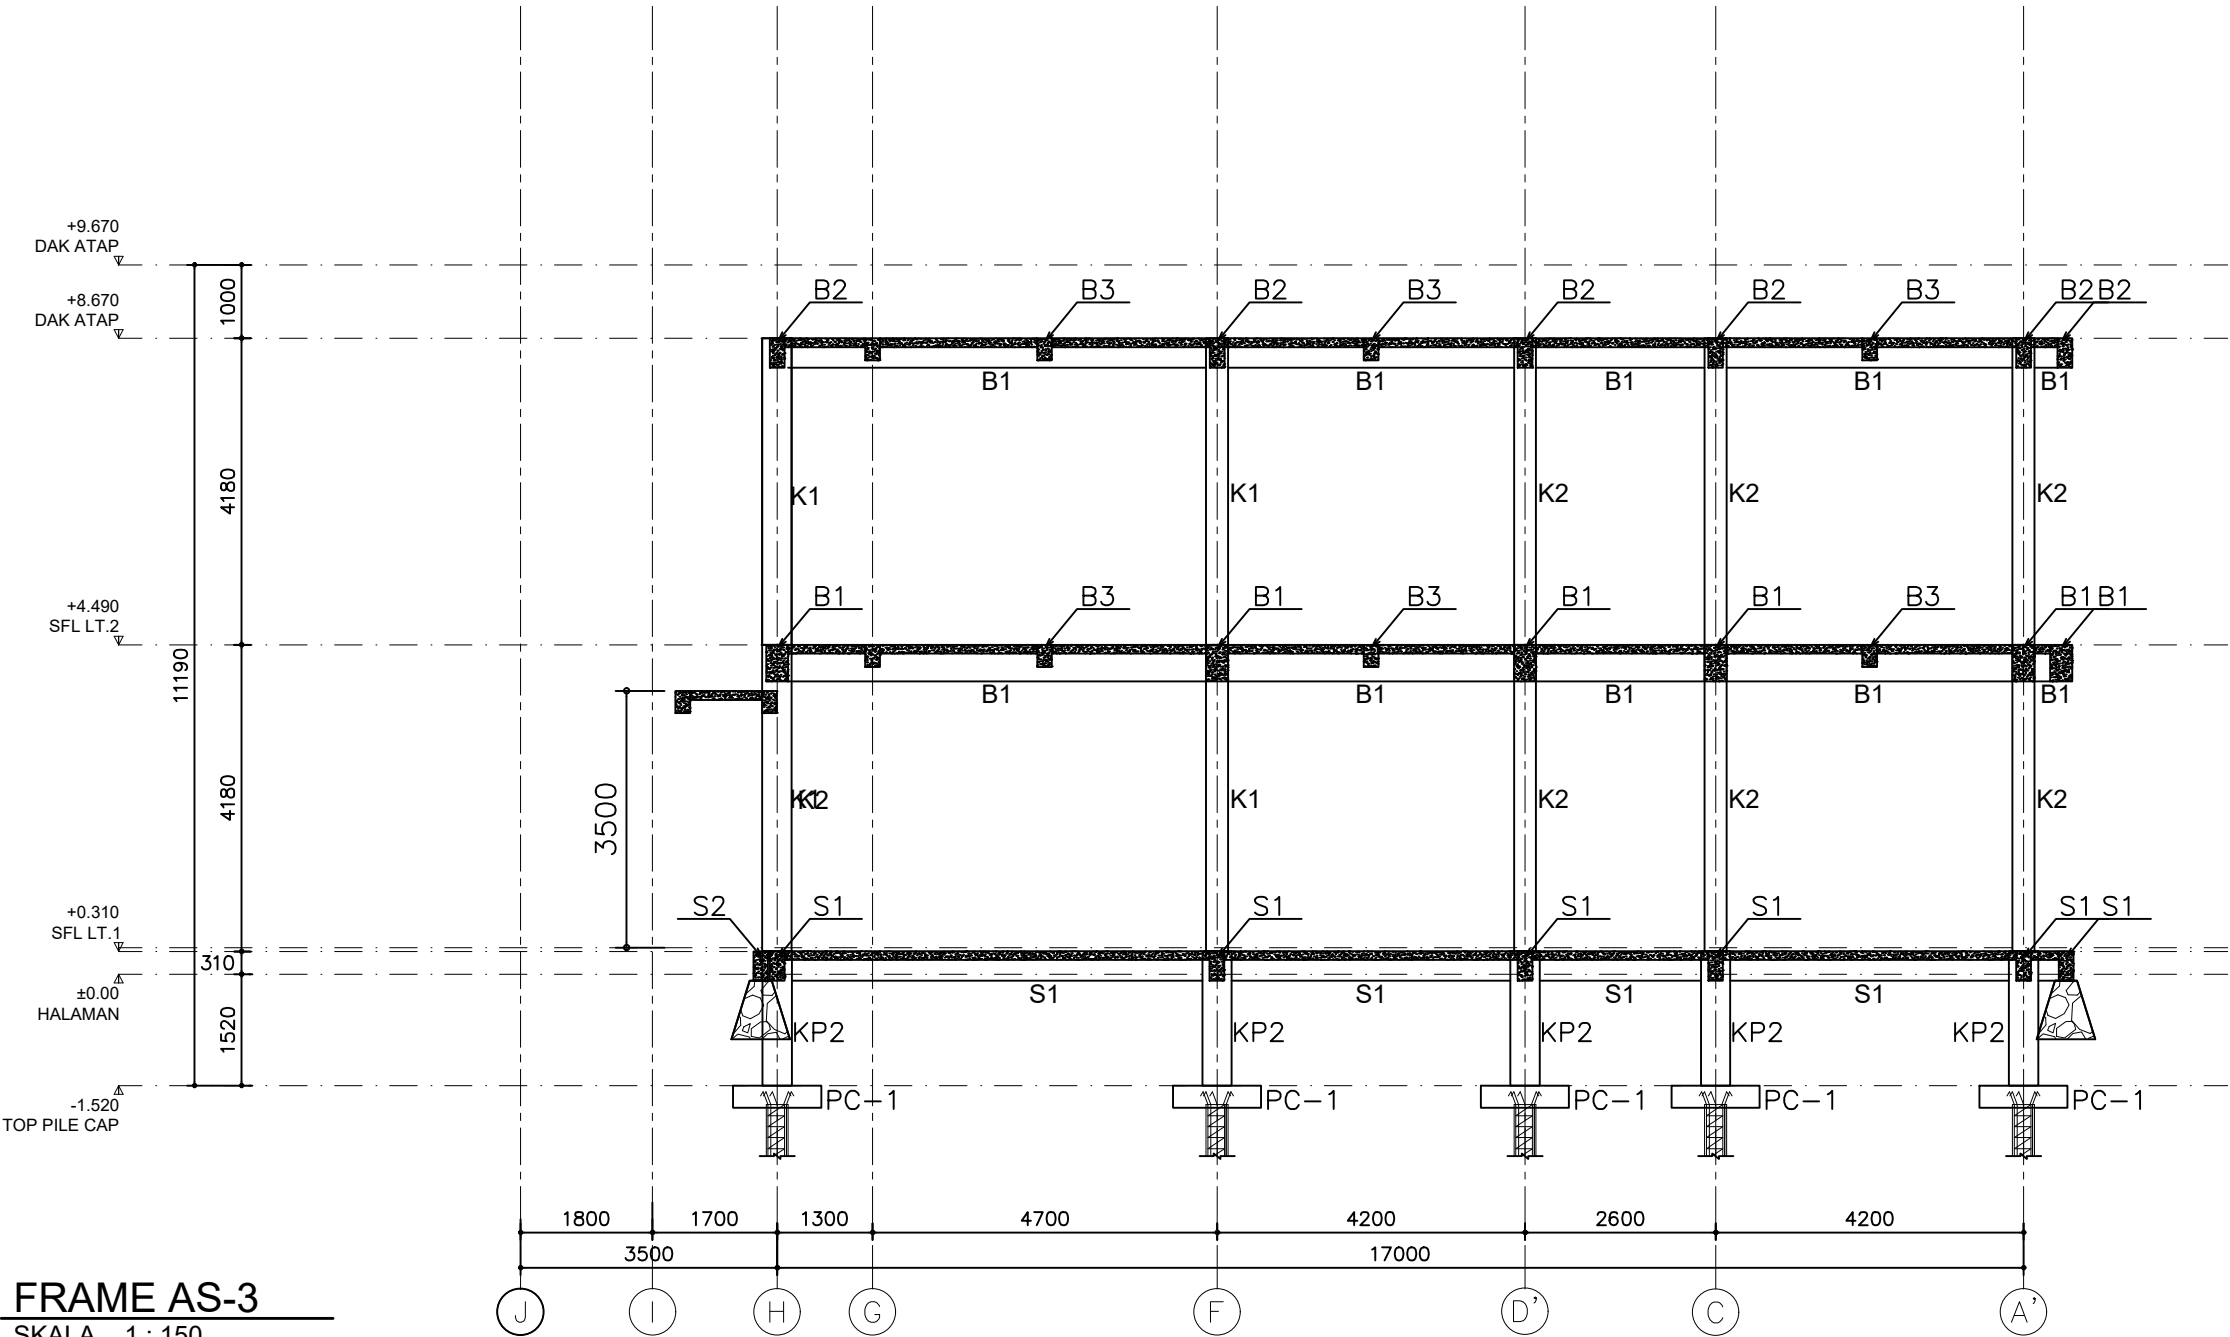

FRAME AS-3
SKALA 1 : 150



Pekerjaan

PERENCANAAN PEMBANGUNAN
PUSKESMAS
SEI KAPIH

Lokasi

KECAMATAN SAMBUTAN
KOTA SAMARINDA

Sumber Dana

APBD KOTA SAMARINDA
T.A. 2023

Disetujui

Pejabat Pembuat Komitmen

HENDRA IRAWAN, ST, MM
NIP. 19780626 199803 1 003

Mengetahui

Kepala Dinas Kesehatan
Kota Samarinda


dr. ISMUD KUSASIH
NIP. 19680911 199803 1 009

Konsultan Perencana

...\\Downloads\\WhatsApp Image 2024-03-03 at 12.00.28.jpeg

Nama & Posisi	Tanda Tangan
Drafter	
Wibi Aryandhanu	
Team Leader	
Aditya L. H.	
Penanggung Jawab PT. WIDYACONA	
Rofi'i	

Judul Gambar	Skala	No.lbr	Kode Gbr
FRAME AS-5 & 4	1 : 100	36	ARS

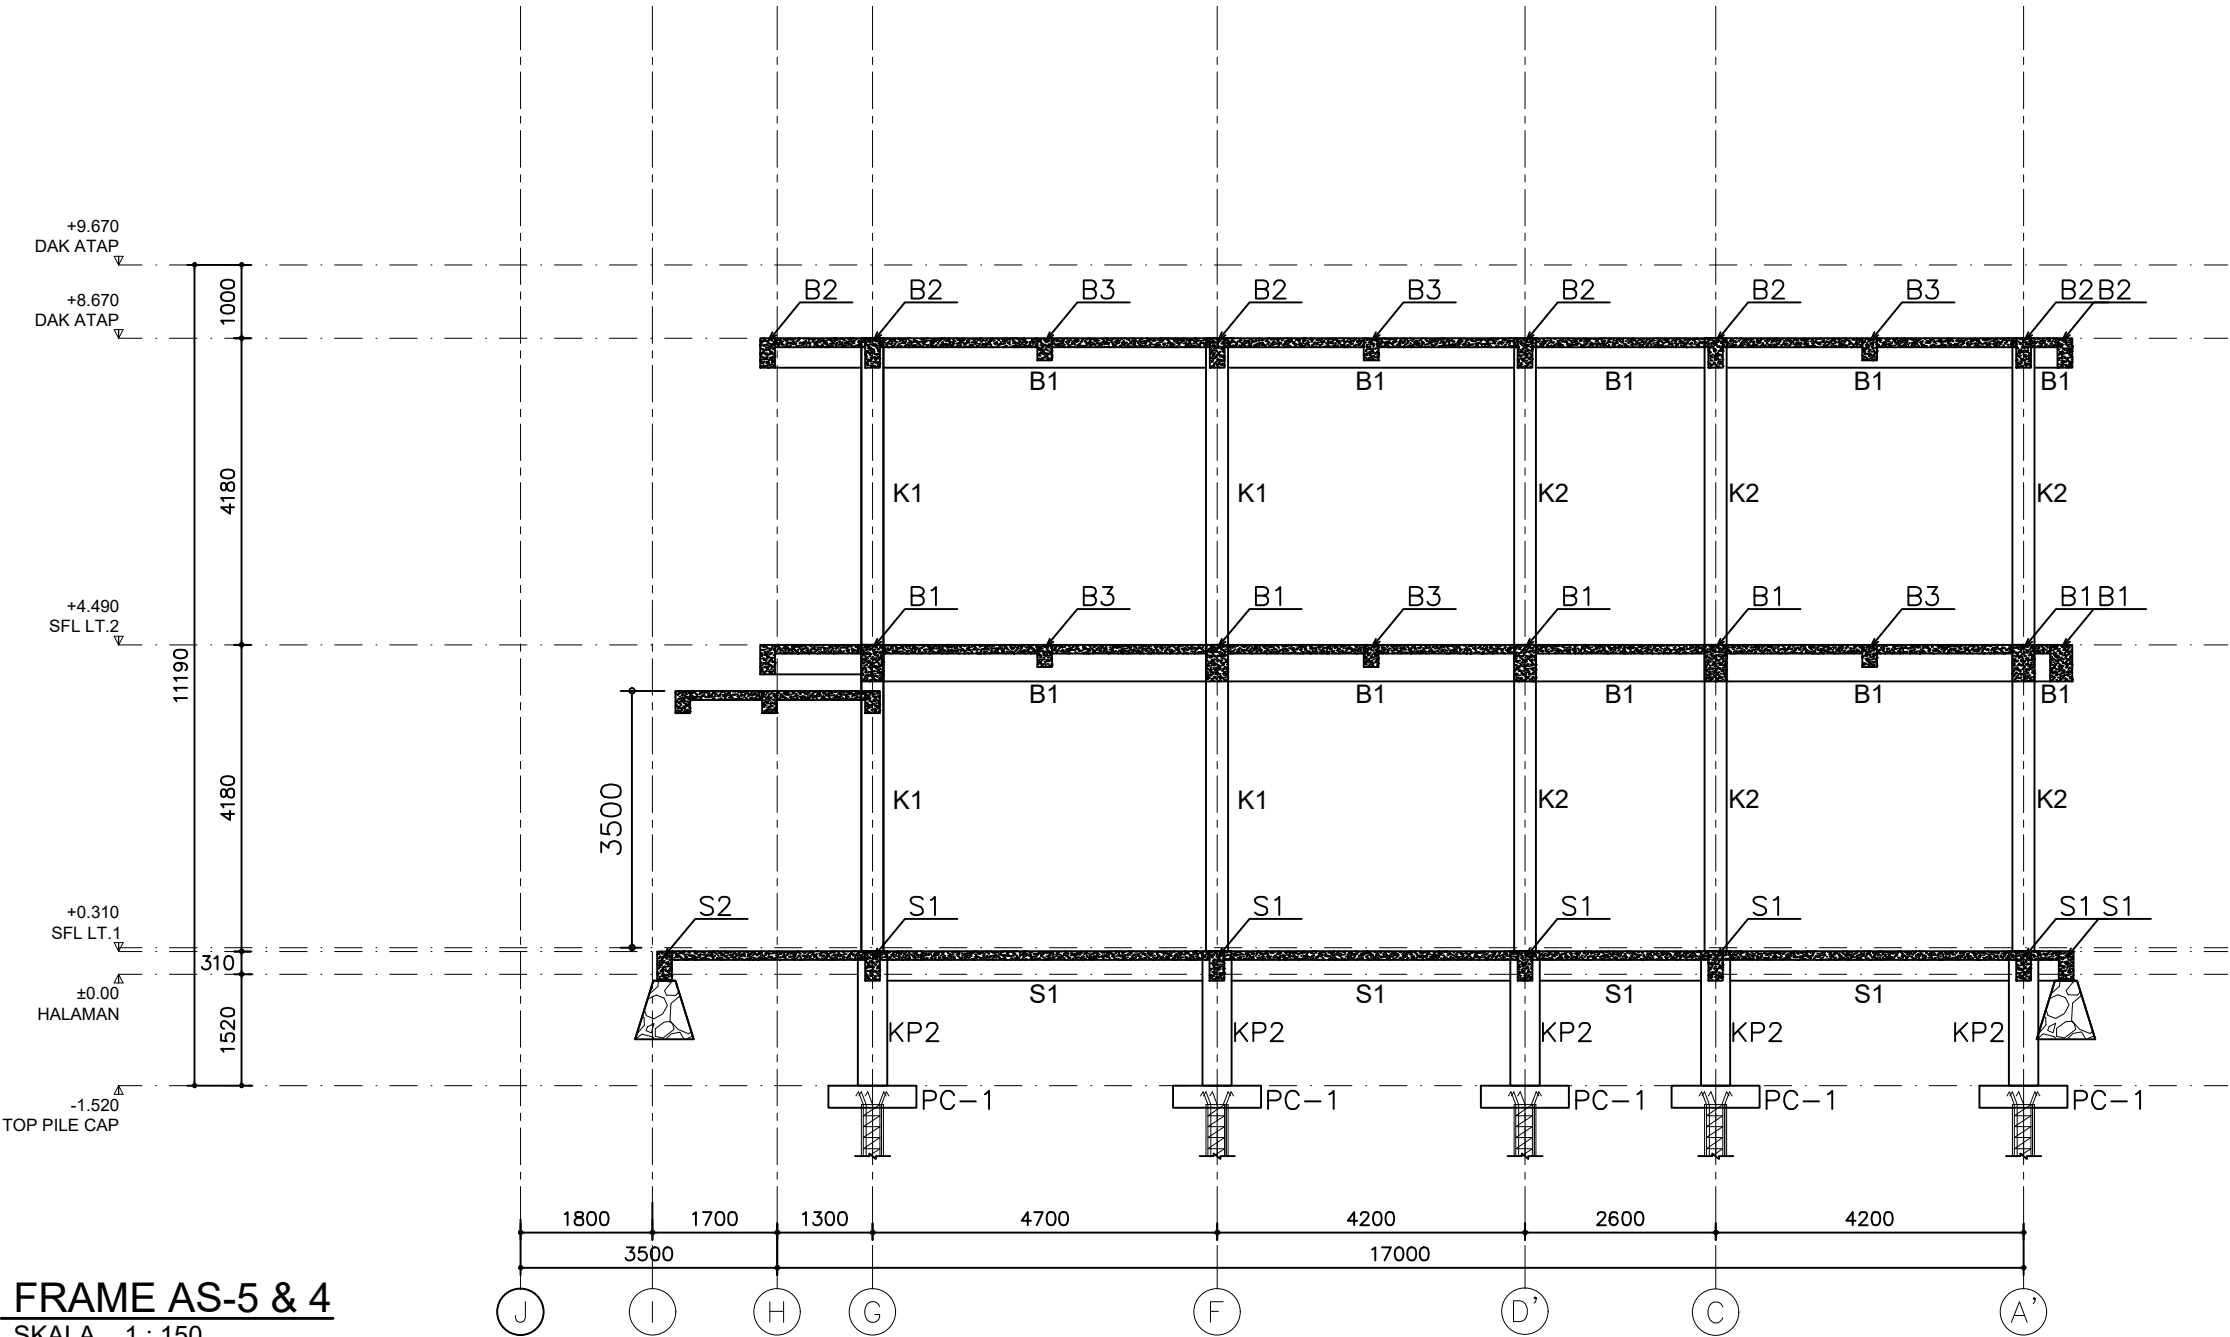

FRAME AS-5 & 4
SKALA 1 : 150



Pekerjaan

PERENCANAAN PEMBANGUNAN
PUSKESMAS
SEI KAPIH

Lokasi

KECAMATAN SAMBUTAN
KOTA SAMARINDA

Sumber Dana

APBD KOTA SAMARINDA
T.A. 2023

Disetujui

Pejabat Pembuat Komitmen

HENDRA IRAWAN, ST,MM
NIP. 19780626 199803 1 003

Mengetahui

Kepala Dinas Kesehatan
Kota Samarinda


dr. ISMID KUSASIH
NIP. 19680911 199803 1 009

Konsultan Perencana

...\\Downloads\\WhatsApp Image 2024-03-03 at 12.00.28.jpeg

Nama & Posisi	Tanda Tangan
Drafter	
Wibi Aryandhanu	
Team Leader	
Aditya L. H.	
Penanggung Jawab PT. WIDYACONA	
Rofi'i	

Judul Gambar	Skala	No.lbr	Kode Gbr
FRAME AS-6	1 : 100	37	ARS

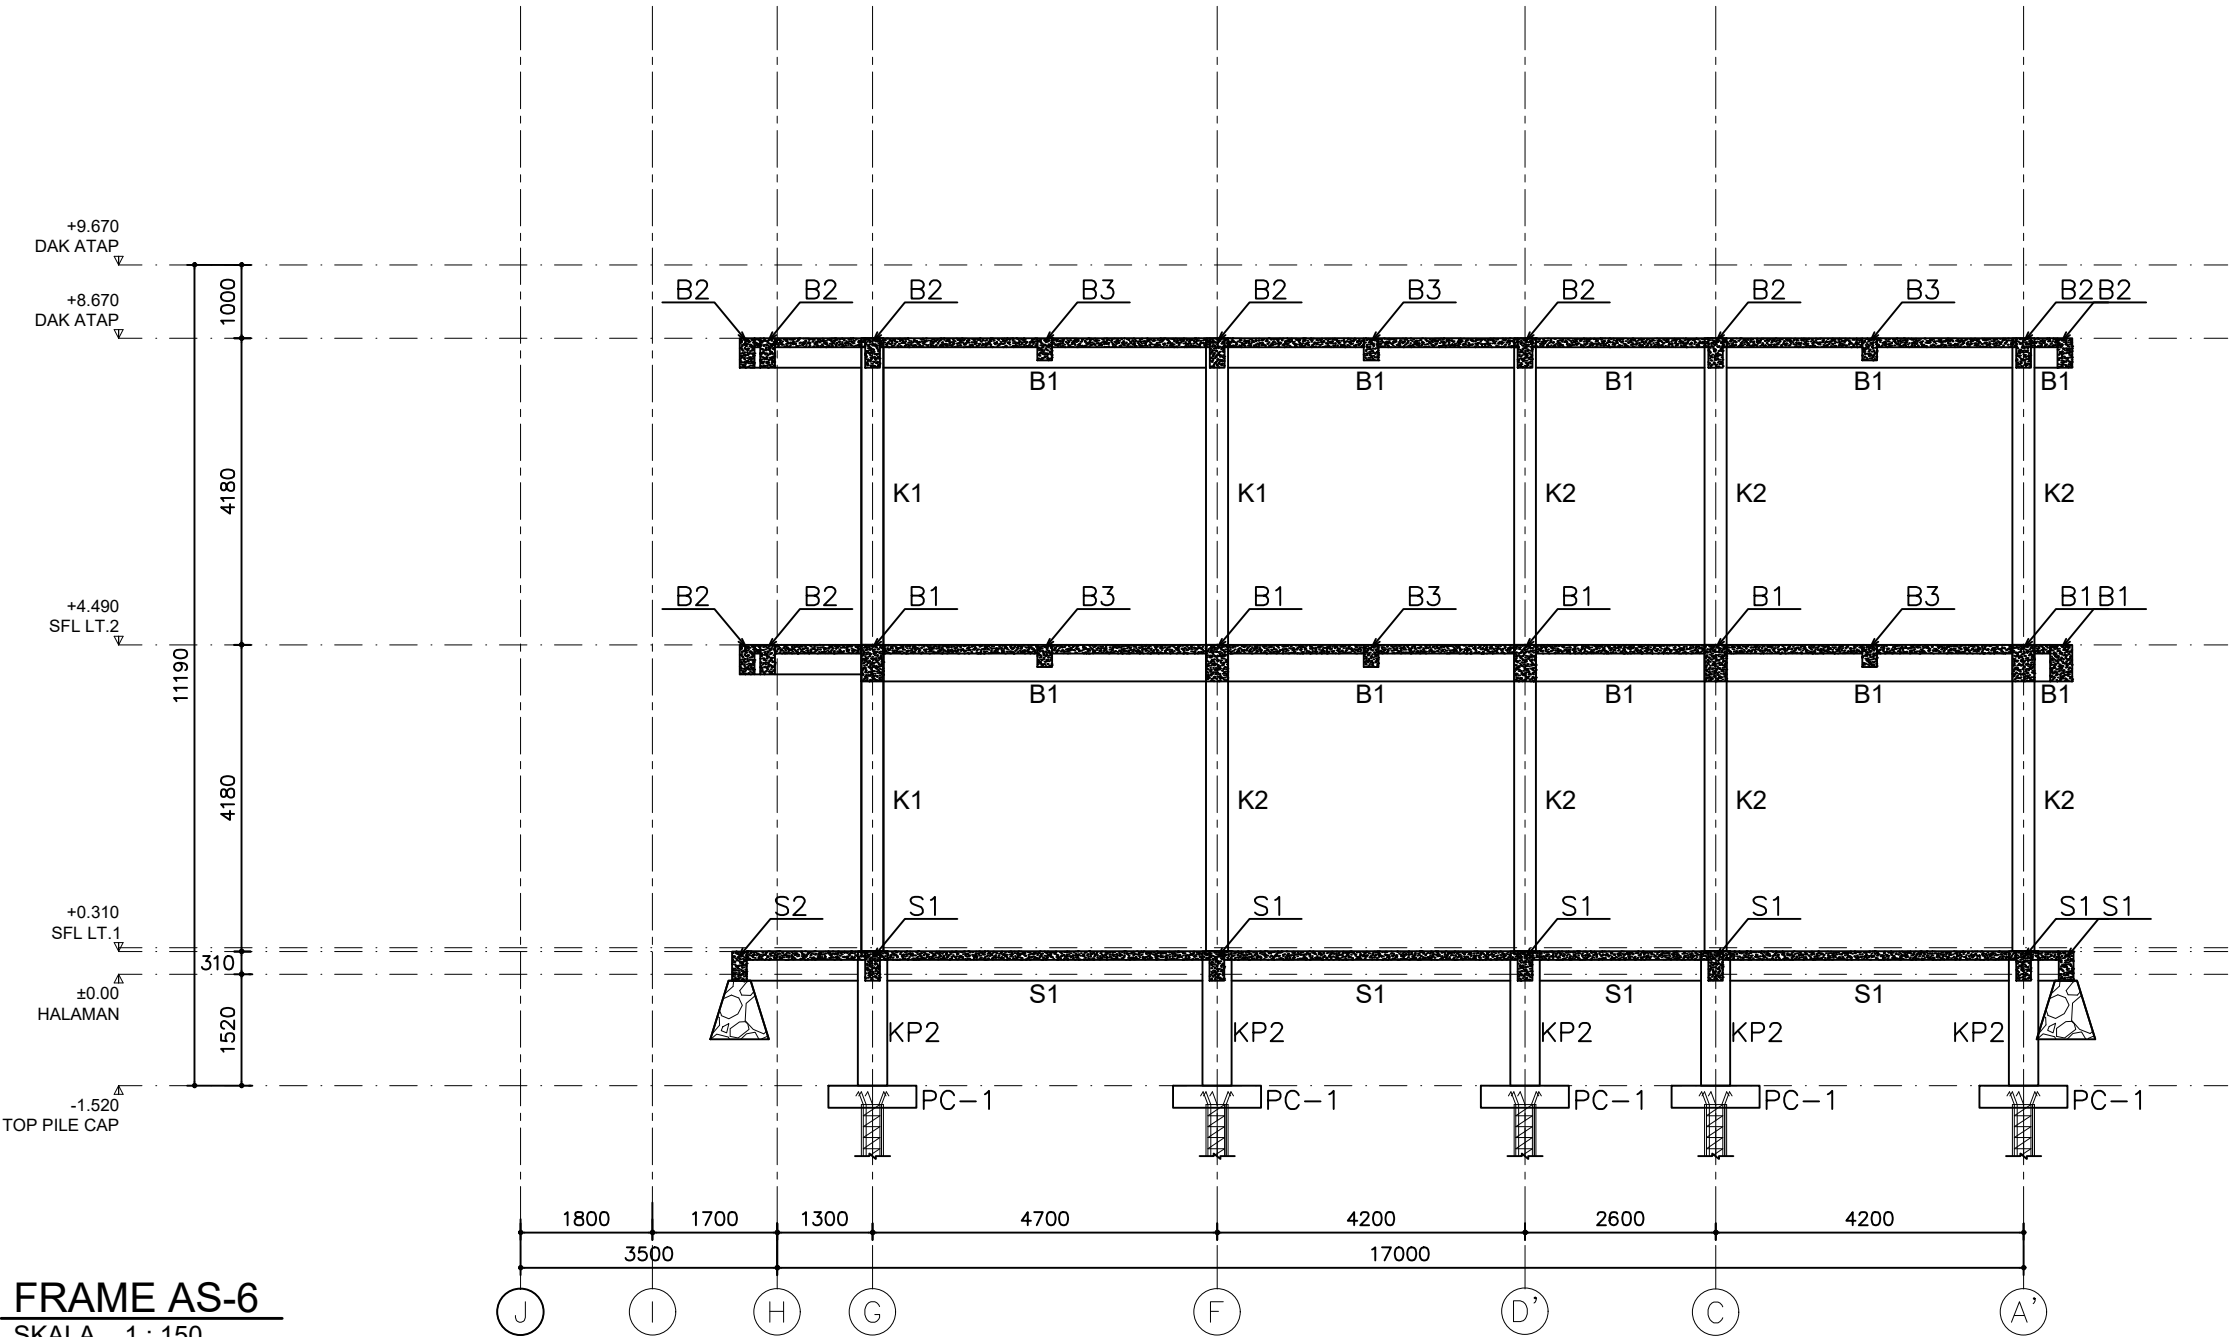

FRAME AS-6
SKALA 1 : 150



Pekerjaan

PERENCANAAN PEMBANGUNAN
PUSKESMAS
SEI KAPIH

Lokasi

KECAMATAN SAMBUTAN
KOTA SAMARINDA

Sumber Dana

APBD KOTA SAMARINDA
T.A. 2023

Disetujui

Pejabat Pembuat Komitmen

HENDRA IRAWAN, ST, MM
NIP. 19780626 199803 1 003

Mengetahui

Kepala Dinas Kesehatan
Kota Samarinda


dr. ISMUD KUSASIH
NIP. 19680911 199803 1 009

Konsultan Perencana

...\\Downloads\\WhatsApp Image 2024-03-03 at 12.00.28.jpeg

Nama & Posisi	Tanda Tangan
Drafter	
Wibi Aryandhanu	
Team Leader	
Aditya L. H.	
Penanggung Jawab PT. WIDYACONA	
Rofi'i	

Judul Gambar	Skala	No.lbr	Kode Gbr
FRAME AS-7	1 : 200	38	ARS

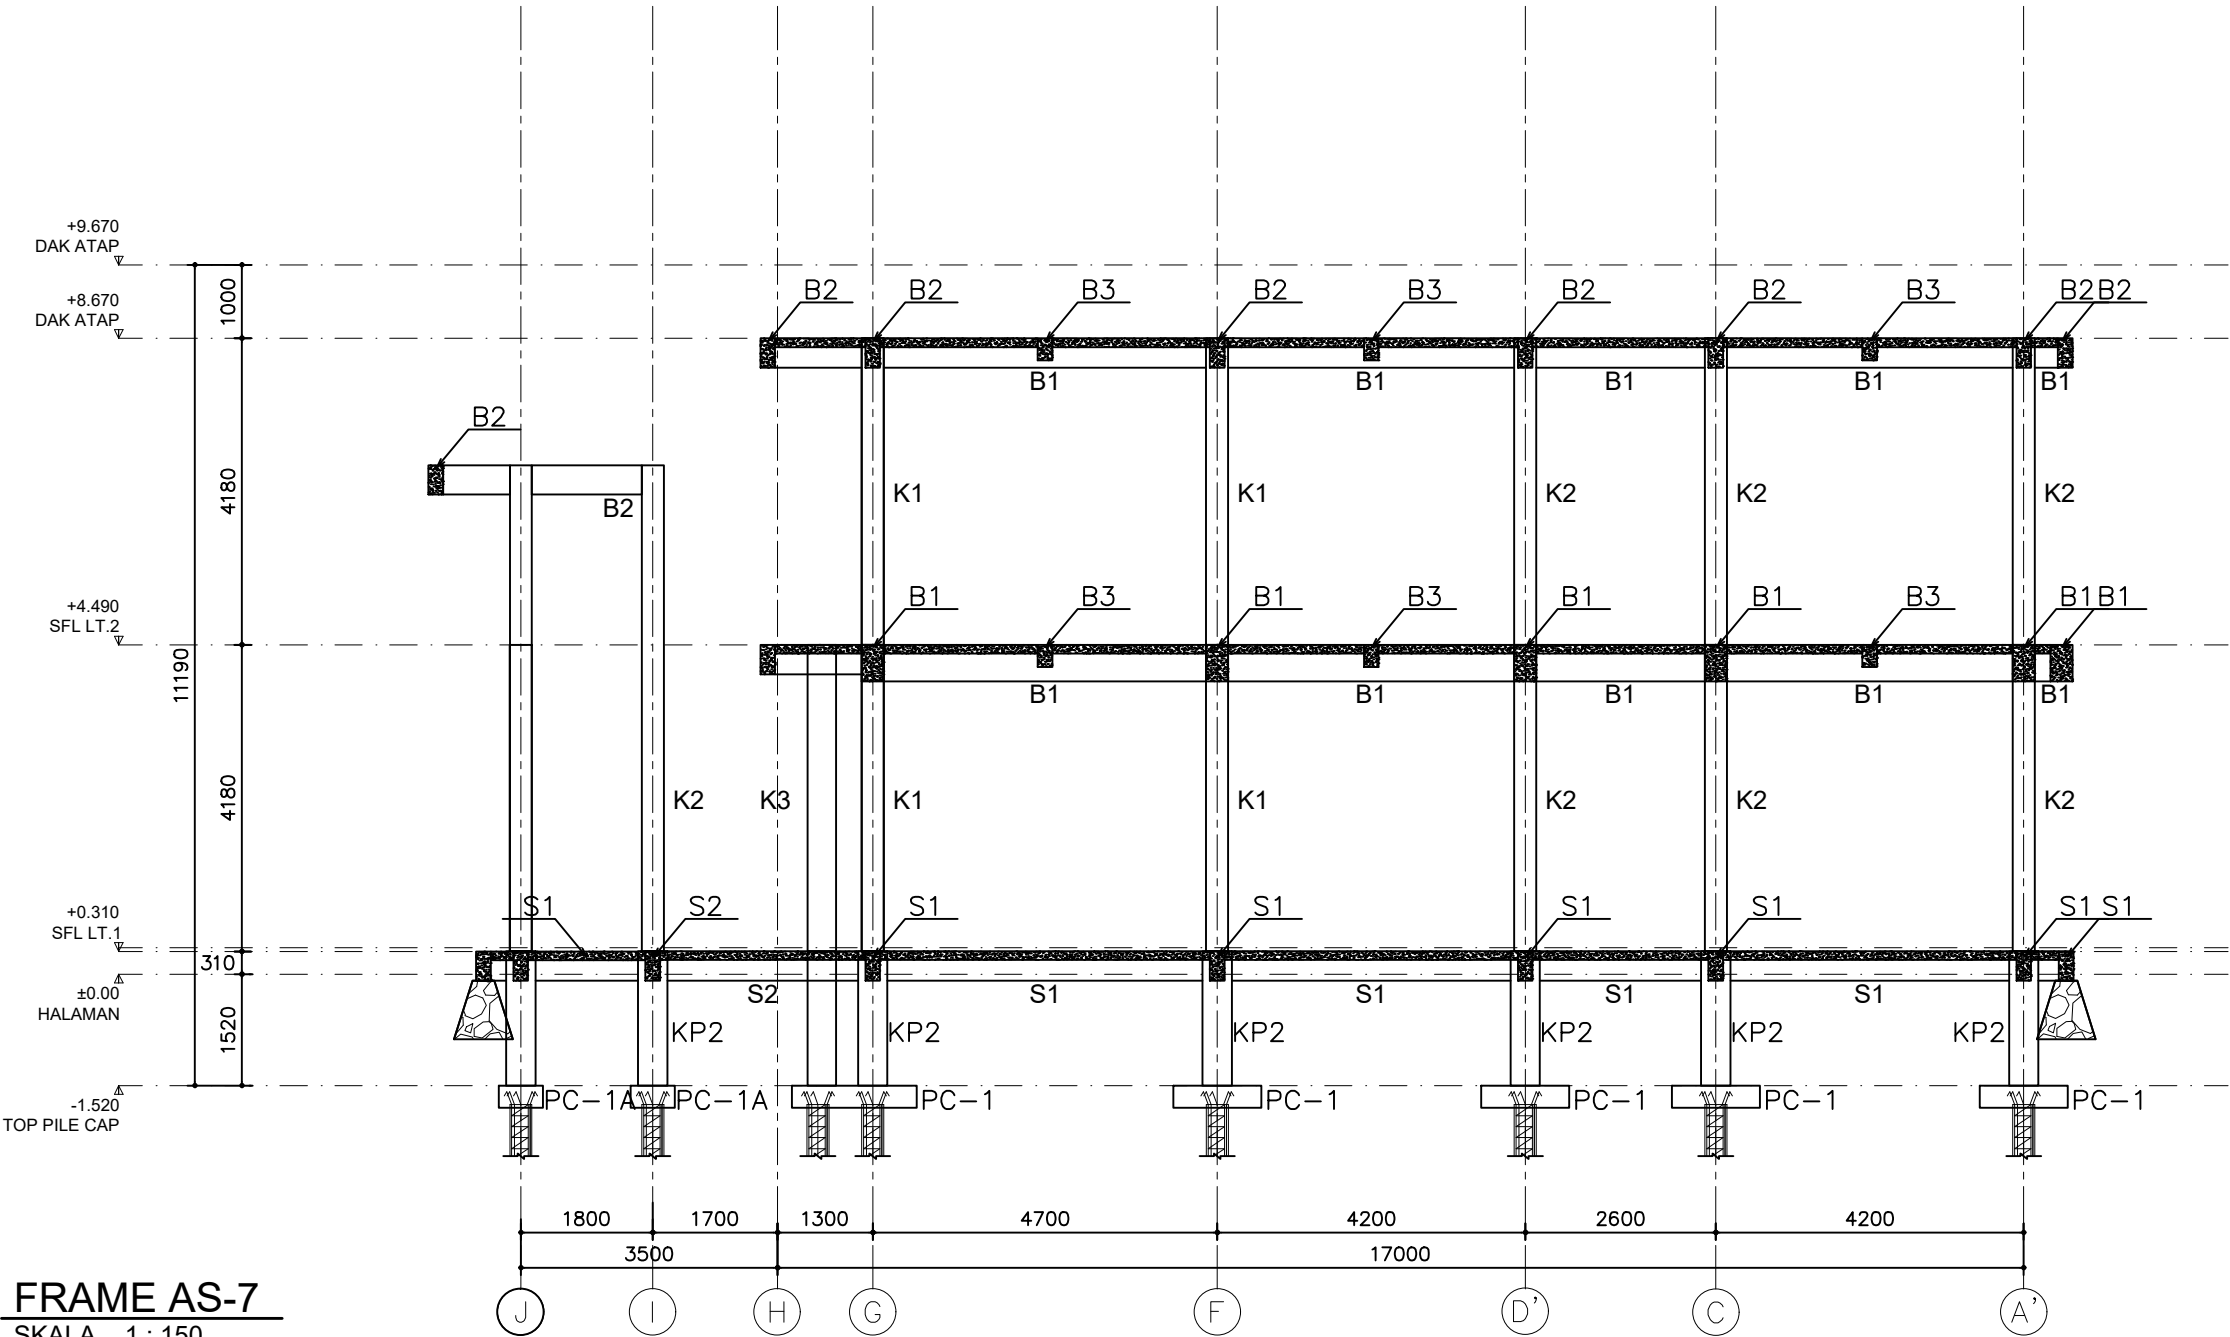

FRAME AS-7
SKALA 1 : 150



Pekerjaan

PERENCANAAN PEMBANGUNAN
PUSKESMAS
SEI KAPIH

Lokasi

KECAMATAN SAMBUTAN
KOTA SAMARINDA

Sumber Dana

APBD KOTA SAMARINDA
T.A. 2023

Disetujui

Pejabat Pembuat Komitmen

HENDRA IRAWAN, ST, MM
NIP. 19780626 199803 1 003

Mengetahui

Kepala Dinas Kesehatan
Kota Samarinda


dr. ISMID KUSASIH
NIP. 19680911 199803 1 009

Konsultan Perencana





...\\Downloads\\WhatsApp Image 2024-03-03 at 12.00.28.jpeg

Nama & Posisi	Tanda Tangan
Drafter	
Wibi Aryandhanu	
Team Leader	
Aditya L. H.	
Penanggung Jawab PT. WIDYACONA	
Rofi'i	

Judul Gambar	Skala	No.lbr	Kode Gbr
FRAME AS-8	1 : 200	39	ARS

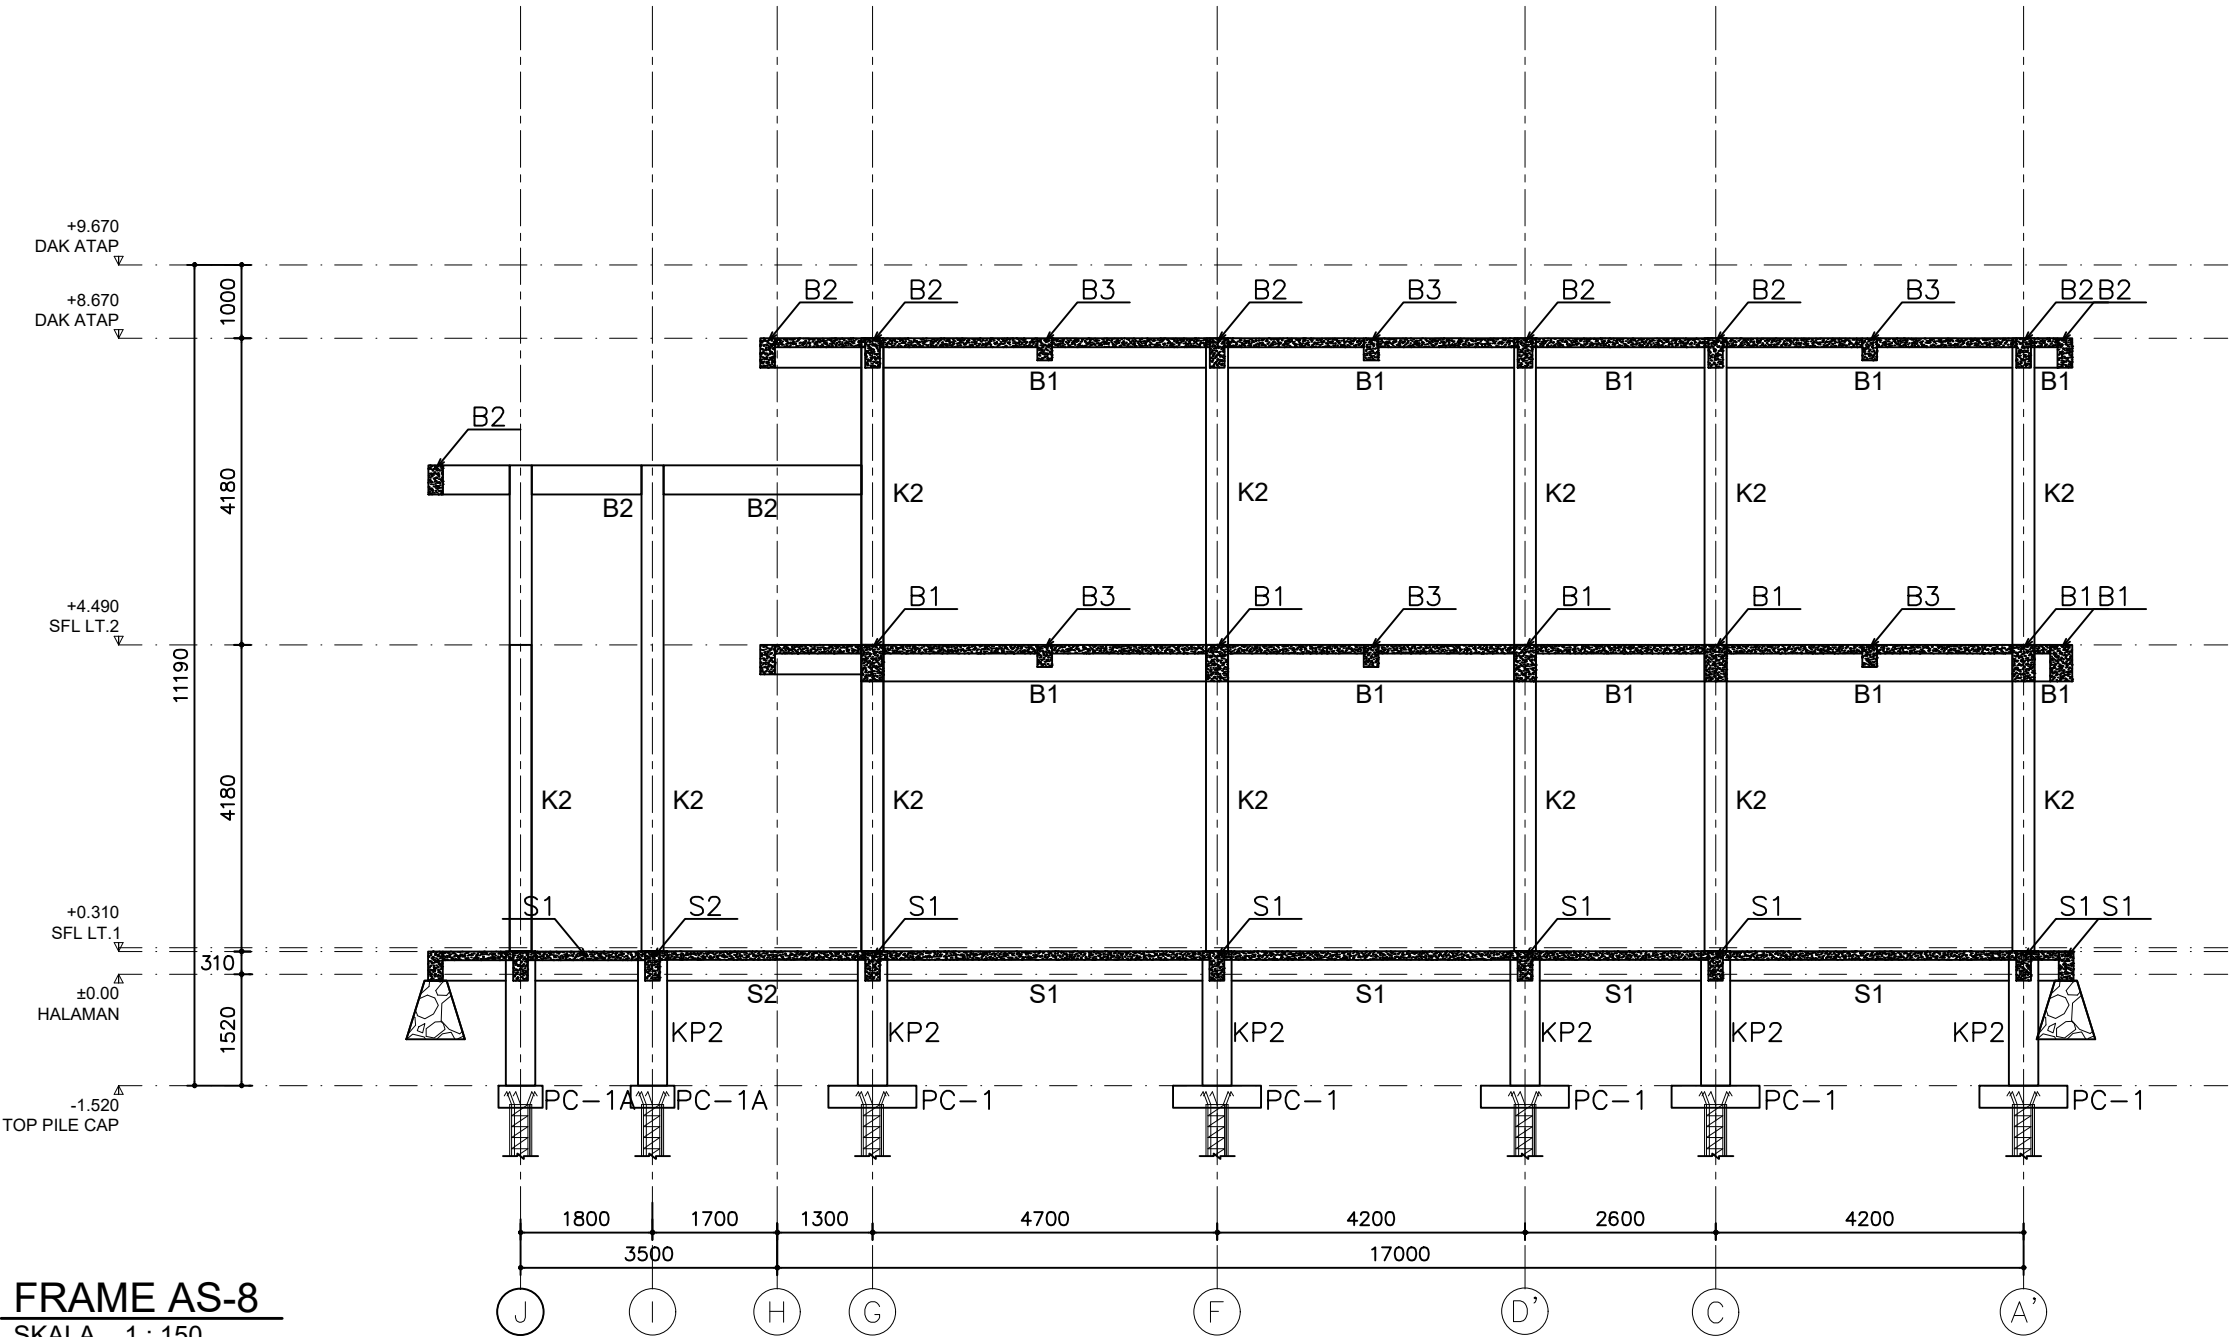

FRAME AS-8
SKALA 1 : 150

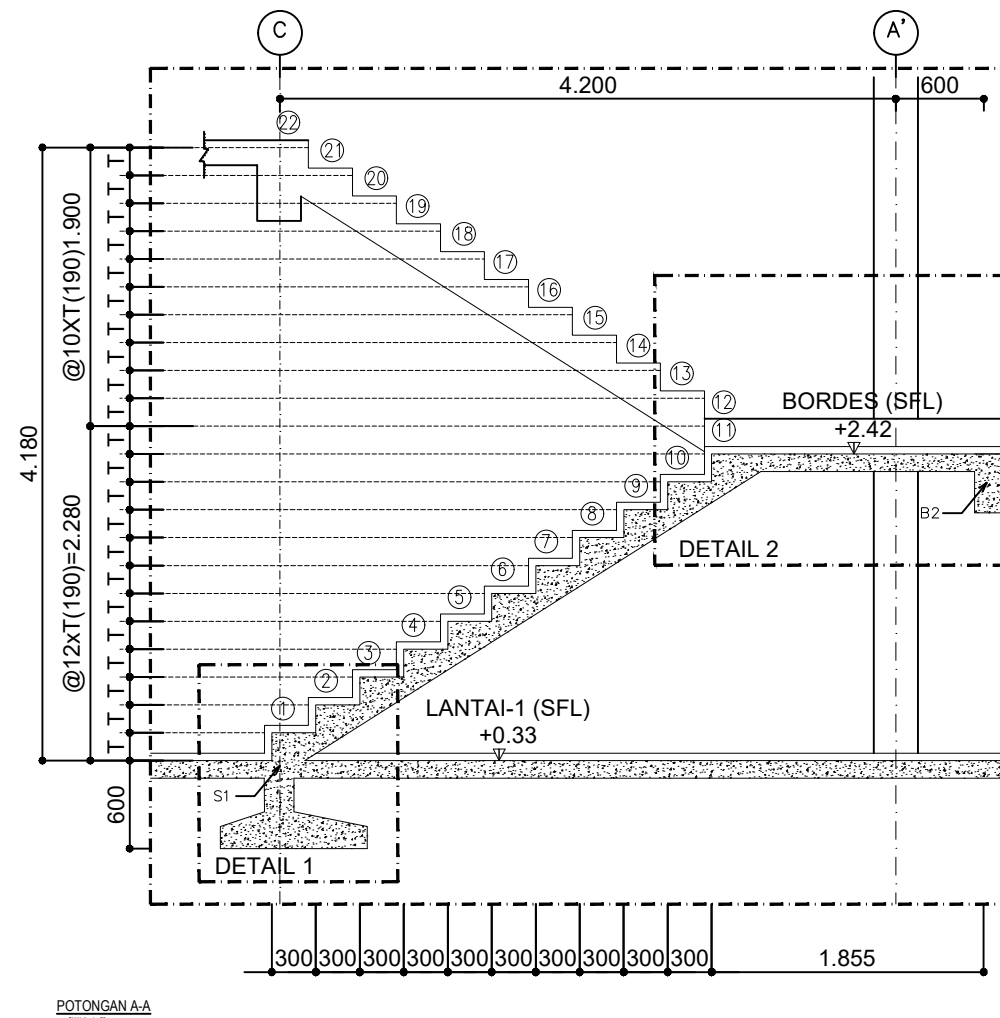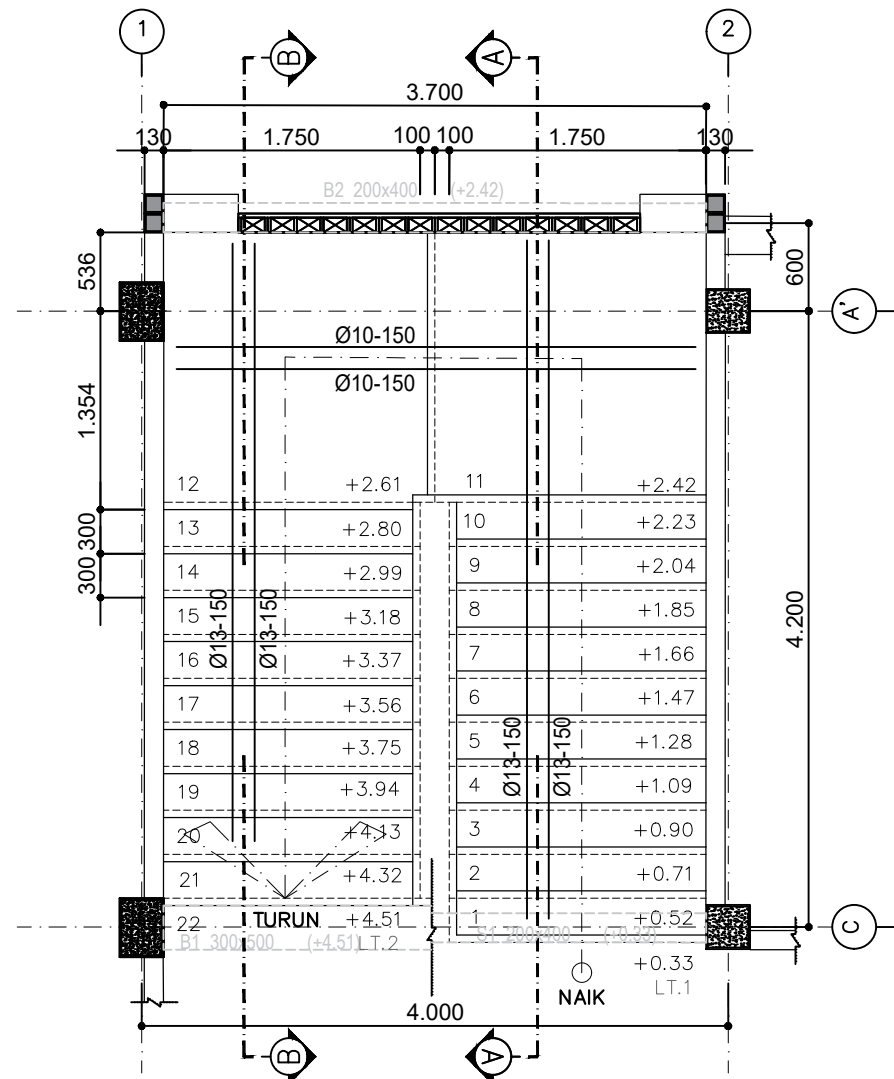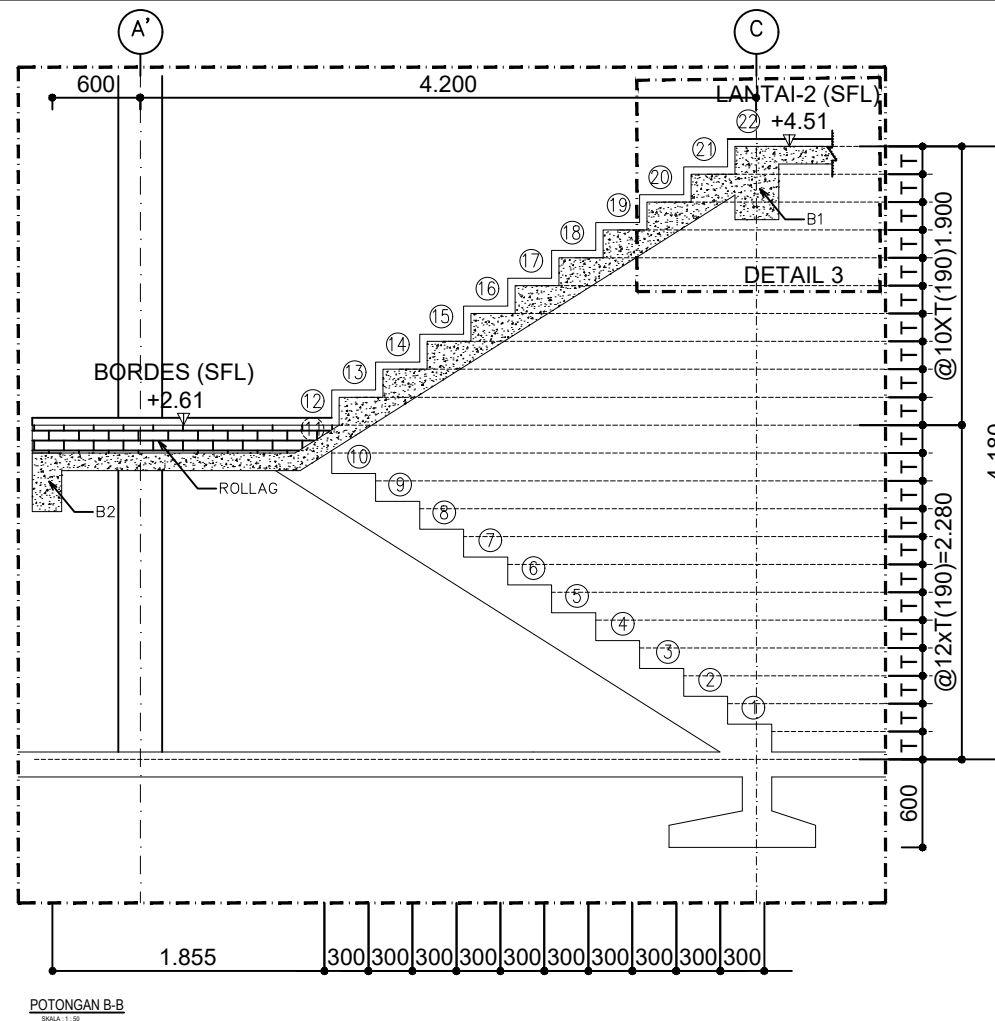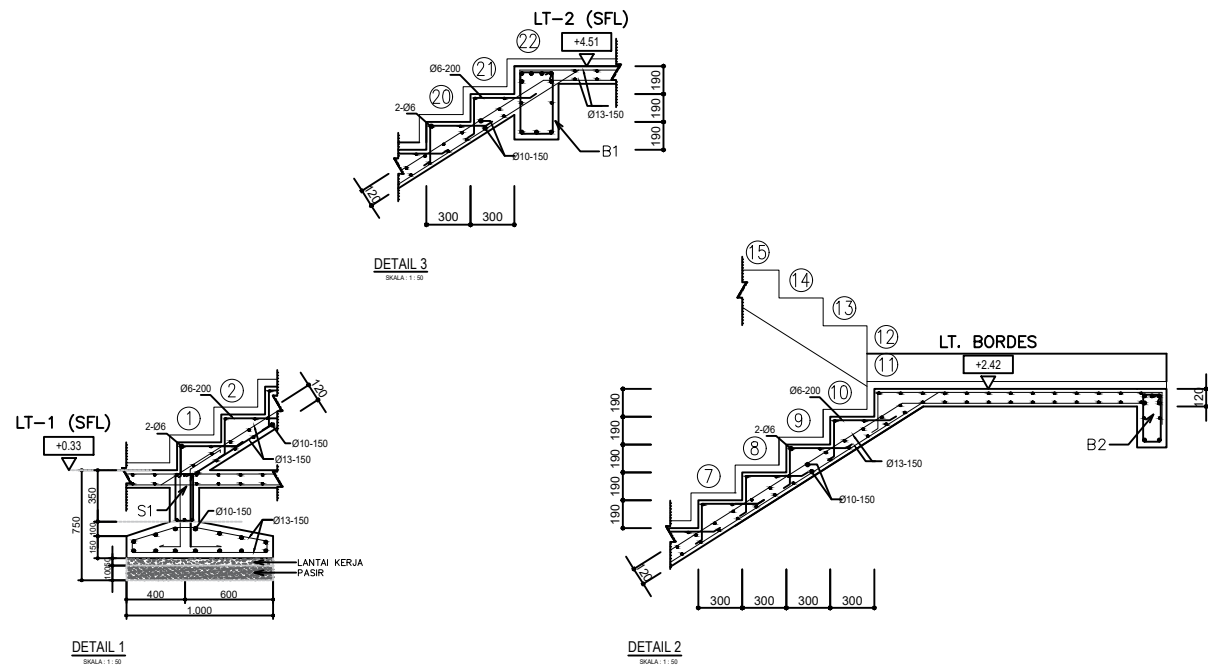

PEMERINTAH KOTA
SAMARINDA



DINAS KESEHATAN
KOTA SAMARINDA

Pekerjaan

Lokasi

KECAMATAN SAMBUTAN
KOTA SAMARINDA

Sumber Dana

APBD KOTA SAMARINDA
T.A. 2023

Disetujui

Pejabat Pembuat Komitmen

HENDRA IRAWAN, ST, MM
NIP. 19780626 199803 1 003

Mengetahui

Kepala Dinas Kesehatan
Kota Samarinda

dr. ISMID KUSASIH
NIP. 19680911 199803 1 009

Konsultan Perencana

...DownloadWhatsApp Image 2024-03-03 at 12.00.28.jpeg

Nama & Posisi	Tanda Tangan
Drafter	
Wibi Aryandhanu	
Team Leader	
Aditya L. H.	
Penanggung Jawab PT. WIDYACONA	
Rofli	

Judul Gambar	Skala	No.lbr	Kode Gbr
DETAIL TANGGA UTAMA	1 : 50	40	STR

PUSKESMAS
SEI KAPIH

[illegible]

Pekerjaan

Lokasi

KECAMATAN SAMBUTAN
KOTA SAMARINDA

Sumber Dana

APBD KOTA SAMARINDA
T.A. 2023

Disetujui

Pejabat Pembuat Komitmen

HENDRA IRAWAN, ST, MM
NIP. 19780626 199803 1 003

Mengetahui

Kepala Dinas Kesehatan
Kota Samarinda

~~dr. ISMID KUSASIH~~
~~19680911 199803 1 00~~


Konsultan Perencanaan




Nama & Posisi	Tanda Tangan
<u>Drafter</u>	
<u>Tri Wulandari</u>	
<u>Team Leader</u>	
<u>Aditya L. H.</u>	
<u>Penanggung Jawab</u> <u>PT. WIDYACONA</u>	
<u>Rofi'i</u>	

Judul Gambar	Skala	No.lbr	Kode Gbr
DAFTAR GAMBAR	NTS	0A	ME


PLN

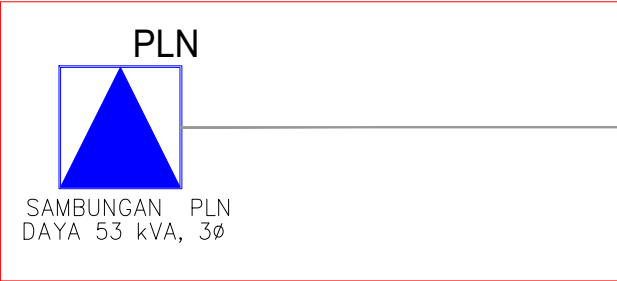

GENSET

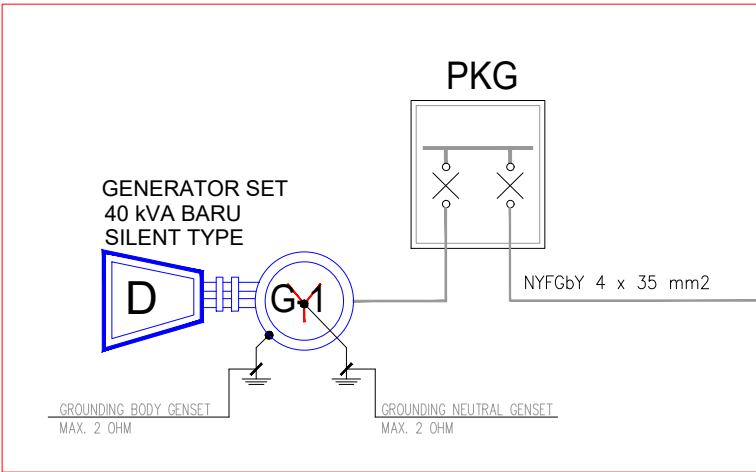

PANEL LV-MDP

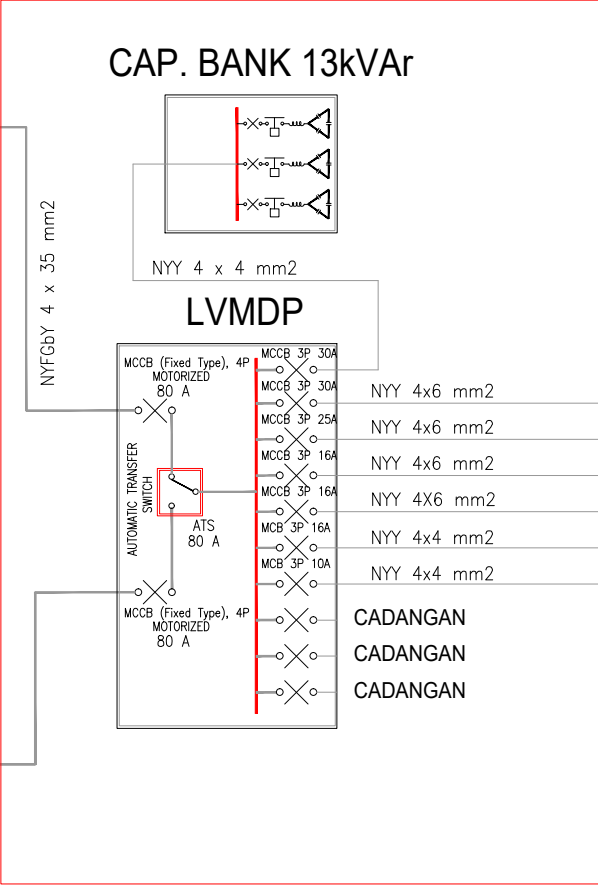

SDP. PANEL PENERANGAN LT.1

SDP. PANEL PENERANGAN LT.2

SDP. PANEL AC LT.1

SDP. PANEL AC LT.2

SDP. PANEL POMPA TRANSFER

SDP. PANEL POMPA BOOSTER

PEMERINTAH KOTA
SAMARINDA



DINAS KESEHATAN
KOTA SAMARINDA

Pekerjaan

PERENCANAAN PEMBANGUNAN
PUSKESMAS
SEI KAPIH

Lokasi

KECAMATAN SAMBUTAN
KOTA SAMARINDA

Sumber Dana

APBD KOTA SAMARINDA
T.A. 2023

Disetujui

Pejabat Pembuat Komitmen

HENDRA RAWAN, ST, MM
NIP. 19780626 199803 1 003

Mengetahui

Kepala Dinas Kesehatan
Kota Samarinda


dr. ISMIL KUSASIH
NIP. 19680911 199803 1 009

Konsultan Perencana



Nama & Posisi	Tanda Tangan
Drafter	
Tri Wulandari	
Team Leader	
Aditya L. H.	
Penanggung Jawab PT. WIDYACONA	
Rofi'i	

Judul Gambar	Skala	No.lbr	Kode Gbr
DIAGRAM SKEMATIK KELISTRIKAN PUSKESMAS	1 : 100	01	ME

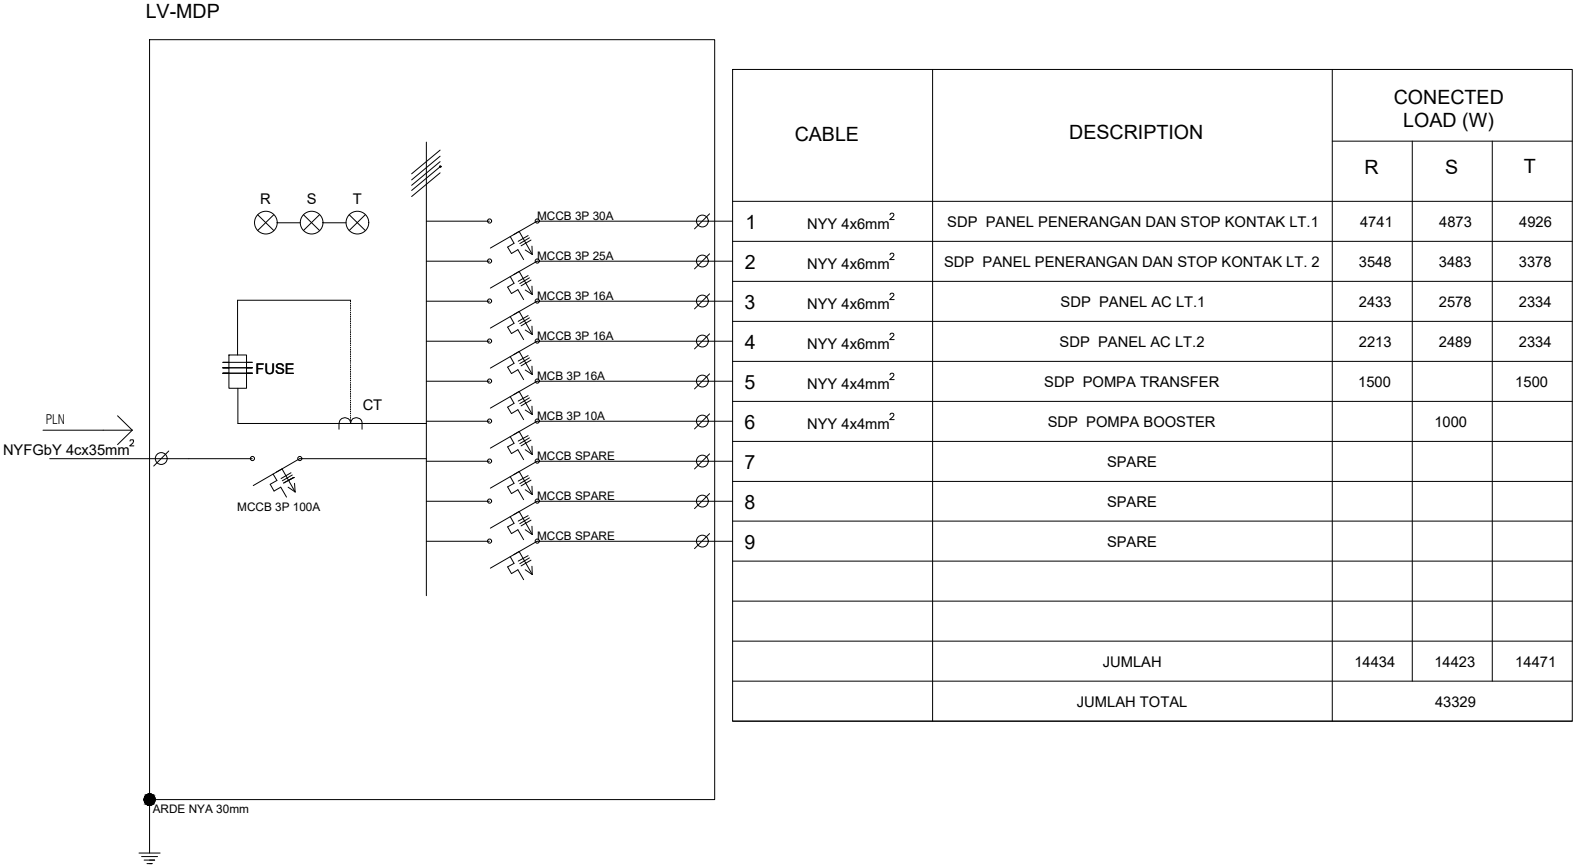

PEMERINTAH KOTA
SAMARINDA



DINAS KESEHATAN
KOTA SAMARINDA

Pekerjaan

PERENCANAAN PEMBANGUNAN
PUSKESMAS
SEI KAPIH

Lokasi

KECAMATAN SAMBUTAN
KOTA SAMARINDA

Sumber Dana

APBD KOTA SAMARINDA
T.A. 2023

Disetujui

Pejabat Pembuat Komitmen

HENDRA IRRAWAN, ST, MM
NIP. 19780626 199803 1 003

Mengetahui

Kepala Dinas Kesehatan
Kota Samarinda

dr. ISMID KUSASIH
NIP. 19680911 199803 1 009

Konsultan Perencana




JL. TEUKU UMAR KOMPLEK BIP BLOK-D NO.5 ; TELP. (0541) 4112776
SAMARINDA 75126 - INKINDO MEMBERSHIP No. 2290 / P / 28 KTM

Nama & Posisi	Tanda Tangan
Drafter	
Tri Wulandari	
Team Leader	
Aditya L. H.	
Penanggung Jawab PT. WIDYACONA	
Rofi'i	

Judul Gambar	Skala	No.lbr	Kode Gbr
LV-MDP PUSKESMAS	1 : 100	02	ME

SDP PANEL PENERANGAN DAN STOP KONTAK LT.1

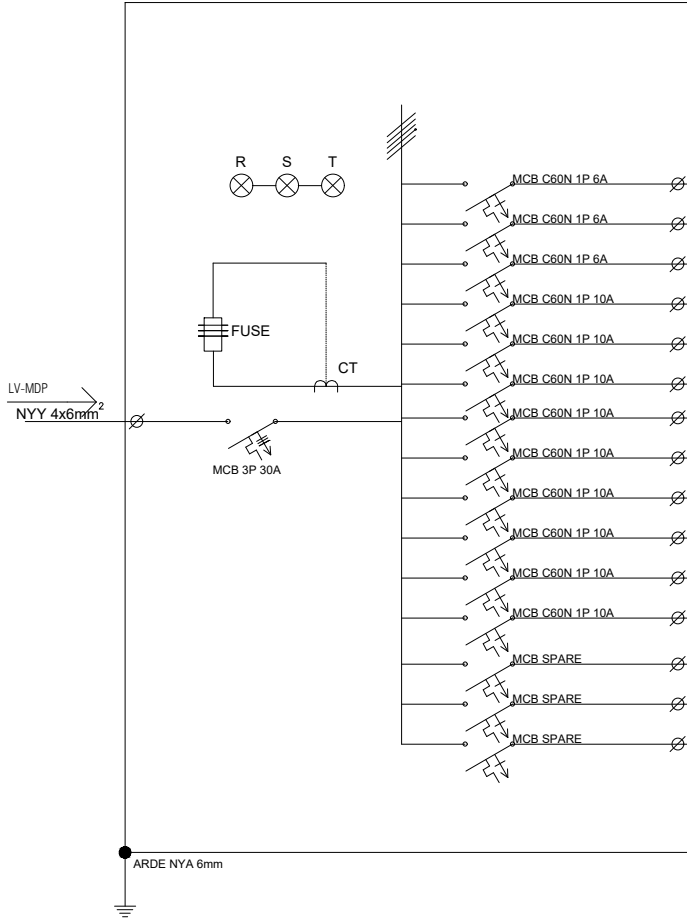

CABLE	DESCRIPTION	CONECTED LOAD (W)														NOTASI
		R	S	T												
1	NYM 3x2,5mm ²	LAMPU PENERANGAN	1042			54				25				3		[1-11][35]
2	NYM 3x2,5mm ²	LAMPU PENERANGAN		1073	16	24	3				8			4		[12-22]
3	NYM 3x2,5mm ²	LAMPU PENERANGAN			1126	6	39	8	3	5					2	[23-24]
4	NYM 3x2,5mm ²	STOP KONTAK	1200									6				[1-4]
5	NYM 3x2,5mm ²	STOP KONTAK	1200									6				[5-7]
6	NYM 3x2,5mm ²	STOP KONTAK	1400									7				[8-11]
7	NYM 3x2,5mm ²	STOP KONTAK		1000								5				[12-13]
8	NYM 3x2,5mm ²	STOP KONTAK		1400								7				[14-17]
9	NYM 3x2,5mm ²	STOP KONTAK		1400								7				[18-19]
10	NYM 3x2,5mm ²	STOP KONTAK			1200							6				[20-21]
11	NYM 3x2,5mm ²	STOP KONTAK			1400							6	1			[22-25]
12	NYM 3x2,5mm ²	STOP KONTAK			1200							5	1			[26]
13		SPARE														
14		SPARE														
15		SPARE														
		JUMLAH	4741	4873	4926											
		JUMLAH TOTAL		14539												

PEMERINTAH KOTA
SAMARINDA



DINAS KESEHATAN
KOTA SAMARINDA

Pekerjaan

PERENCANAAN PEMBANGUNAN
PUSKESMAS
SEI KAPIH

Lokasi

KECAMATAN SAMBUTAN
KOTA SAMARINDA

Sumber Dana

APBD KOTA SAMARINDA
T.A. 2023

Disetujui

Pejabat Pembuat Komitmen

HENDRA IRAWAN, ST, MM
NIP. 19780626 199803 1 003

Mengetahui

Kepala Dinas Kesehatan
Kota Samarinda

dr. ISMIL KUSASIH
NIP. 19680911 199803 1 009

Konsultan Perencana



JL. TEUKU UMAR KOMPLEK BIP BLOK-D NO.5 ; TELP. (0541) 4112776
SAMARINDA 75126 - INKINDO MEMBERSHIP No. 2290 / P / 28 KTM

Nama & Posisi	Tanda Tangan
Drafter	
Tri Wulandari	
Team Leader	
Aditya L. H.	
Penanggung Jawab PT. WIDYACONA	
Rofi'i	

Judul Gambar	Skala	No.lbr	Kode Gbr
SDP PANEL PENERANGAN	1 : 100	03	ME

Pekerjaan

Lokasi

Sumber Dana

Disetujui

HENDRA IRAWAN, ST, MM
NIP. 19780626 199803 1 003

Mengetahui

dr. ISMID KUSASIH
P. 19680911 199803 1 009

Konsultan Perencana



Nama & Posisi

Tanda Tangan

Drafter

Tri Wulandari

Team Leader

Aditya L. H.

Penanggung Jawab
PT. WIDYACONA

Rofi'i

Judul Gambar	
--------------	--

Skala	
-------	--

No.lbr	Kode Gbr
--------	----------


SDP PANEL ENERANGAN DAN STOP KONTAK LT.1	1
--	---

: 100

04 | P

ME

SDP PANEL PENERANGAN DAN STOP KONTAK LT.2

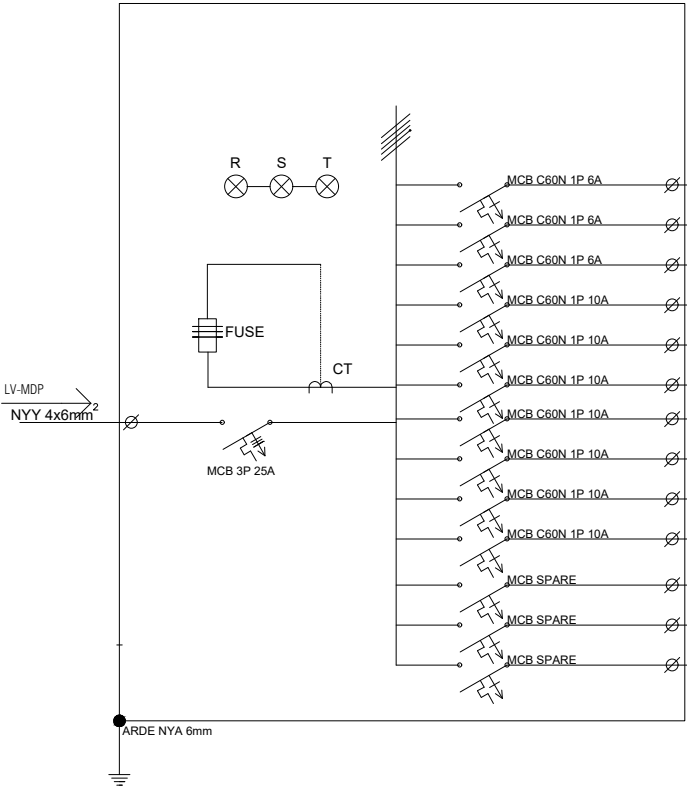[illegible]

Pekerjaan
PERENCANAAN PEMBANGUNAN PUSKESMAS SEI KAPIH

Sumber Dana

Disetujui

Pejabat Pembuat Komitmen

Mengetahui

Kepala Dinas Kesehatan
Kota Samarinda

 dr. ISMID KUSASIH
 NIP. 196809111998031 0 009

Konsultan Perencana




Nama & Posisi	Tanda Tangan
<u>Drafter</u>	
<u>Tri Wulandari</u>	
<u>Team Leader</u>	
<u>Aditya L. H.</u>	
<u>Penanggung Jawab</u> <u>PT. WIDYACONA</u>	
<u>Rofi'i</u>	

Judul Gambar	Skala	No.lbr	Kode Gbr
SDP PANEL AC LT.1	1 : 100	05	ME

[illegible]

Pekerjaan
PERENCANAAN PEMBANGUNAN PUSKESMAS SEI KAPIH

Sumber Dana
APBD KOTA SAMARINDA T.A. 2023

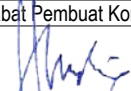Disetujui	 <u>Pejabat Pembuat Komitmen</u> <u>HENDRA IRAWAN, ST, MM</u> <u>NIP. 19780626 199803 1 003</u>
Mengetahui	<u>Kepala Dinas Kesehatan</u> <u>Kota Samarinda</u>  <u>dr. ISMID KUSASIH</u> <u>NIP. 19680911 199803 1 009</u>

Konsultan Perencanaan



PT. WIDYA CONA
ENGINEERING & MANAGEMENT
TEKNIK CONSULTANT



JL. TEUKU UMAR KOMPLEK BIP BLOK-D NO.5 ; TELP. (0541) 4112776
SAMARINDA 75126 - INKINDO MEMBERSHIP NO. 2290 / P / 28 KTM

Nama & Posisi	Tanda Tangan
<u>Drafter</u> <u>Tri Wulandari</u>	
<u>Team Leader</u> <u>Aditya L. H.</u>	
<u>Penanggung Jawab</u> <u>PT. WIDYACONA</u> <u>Rofi'i</u>	

Judul Gambar	Skala	No.lbr	Kode Gbr
SDP PANEL AC LT.2	1 : 100	06	ME

The diagram illustrates the internal wiring of a 10kV switchgear. A main busbar is connected to a 4x6mm² NYY cable (LV-MDP) and a 3P 16A MCB. The busbar is also connected to a fuse, a CT (Current Transformer), and three lamps (R, S, T). The busbar is connected to a series of 12 MCBs (C60N 1P 10A, 4A, 6A) and three spare MCBs. The diagram also shows a ground connection and a 6mm² ARDE NYA cable.

CABLE	DESCRIPTION	CONECTED LOAD (W)			NOTASI
		R	S	T	
1 NYM 3x2,5mm ²	STOP KONTAK AC	1580			'IU 16
2 NYM 3x2,5mm ²	STOP KONTAK AC		389		'IU 17
3 NYM 3x2,5mm ²	STOP KONTAK AC	633			'IU 18
4 NYM 3x2,5mm ²	STOP KONTAK AC		933		'IU 19
5 NYM 3x2,5mm ²	STOP KONTAK AC		389		'IU 20
6 NYM 3x2,5mm ²	STOP KONTAK AC		389		'IU 21
7 NYM 3x2,5mm ²	STOP KONTAK AC		389		'IU 22
8 NYM 3x2,5mm ²	STOP KONTAK AC			389	'IU 25
9 NYM 3x2,5mm ²	STOP KONTAK AC			389	'IU 26
10 NYM 3x2,5mm ²	STOP KONTAK AC			389	'IU 27
11 NYM 3x2,5mm ²	STOP KONTAK AC			389	'IU 28
12 NYM 3x2,5mm ²	STOP KONTAK AC			389	'IU 29
13 NYM 3x2,5mm ²	STOP KONTAK AC			389	'IU 30
14					
15					
16	SPARE				
17	SPARE				
18	SPARE				
19					
20					
21					
22					
		2213	2489	2334	
	JUMLAH TOTAL	7036			

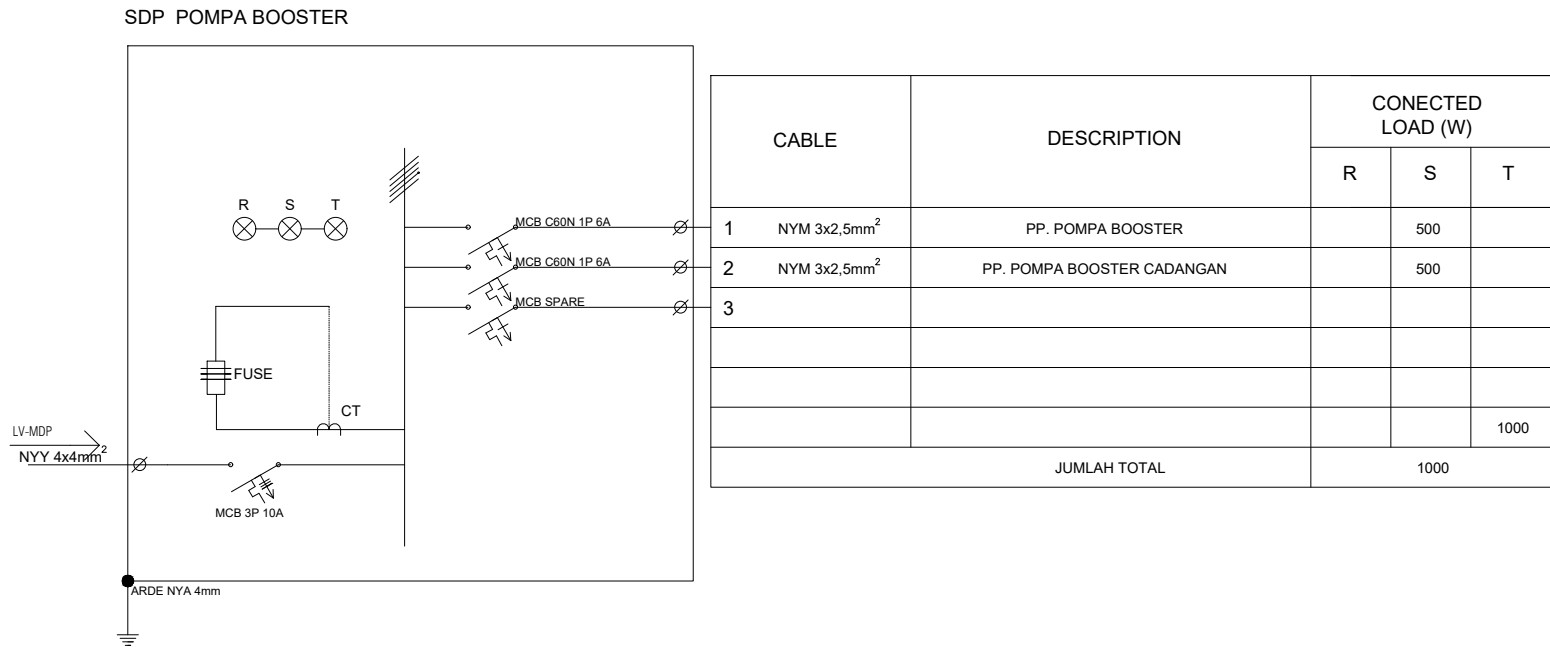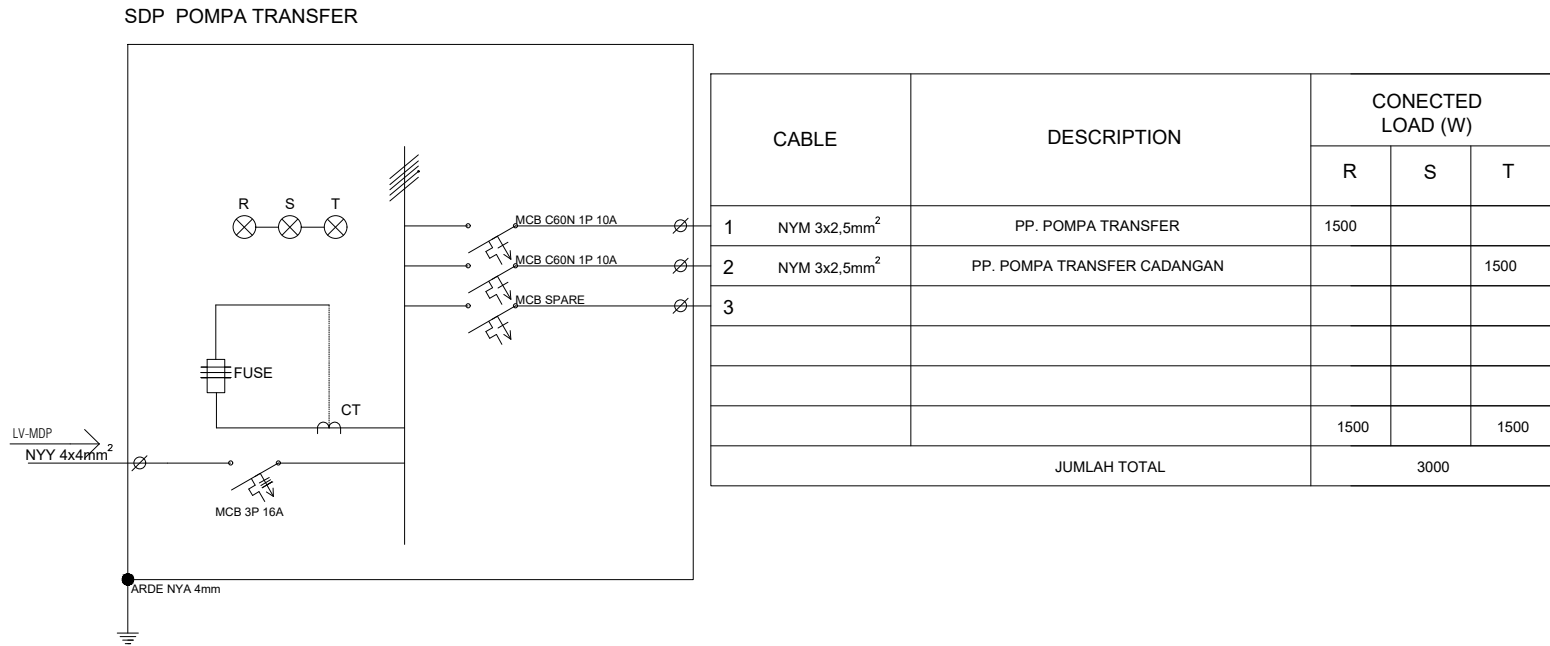

PEMERINTAH KOTA
SAMARINDA



DINAS KESEHATAN
KOTA SAMARINDA

Pekerjaan

PERENCANAAN PEMBANGUNAN
PUSKESMAS
SEI KAPIH

Lokasi

KECAMATAN SAMBUTAN
KOTA SAMARINDA

Sumber Dana

APBD KOTA SAMARINDA
T.A. 2023

Disetujui

Pejabat Pembuat Komitmen

HENDRA IRAWAN, ST, MM
NIP. 19780626 199803 1 003

Mengetahui

Kepala Dinas Kesehatan
Kota Samarinda

dr. ISMID KUSASIH
NIP. 19680911 199803 1 009

Konsultan Perencana



Nama & Posisi

Tanda Tangan

Drafter

Tri Wulandari

Team Leader

Aditya L. H.

Penanggung Jawab
PT. WIDYACONA

Rofi'i

Judul Gambar

Skala

No.lbr

Kode Gbr

SDP POMPA
TRANSFER
& POMPA
BUSTER

1 : 100

07

ME


-  : SAKLAR TUNGKAL
-  : SAKLAR SERI
-  : SAKLAR TUKAR
-  : SAKLAR 3 TITIK
-  : LAMPU TL 2 X 16W ARMATUR
-  : LAMPU TL 1X16W ARMATUR
-  : LAMPU DOWNLIGHT 14.5W
-  : LAMPU DOWNLIGHT 19W
-  : LAMPU STRIP KOLAM ANTILAIR
-  : LAMPU EMERGENCY 12W
-  : STOP KONTAK AC
-  : STOP KONTAK
-  : PORT LAN & INTERNET
-  : APAR SKG
-  : DOME CCTV
-  : SOUND SYSTEM BAR



Judul Gambar	Skala	No.lbr	Kode Gbr
DENAH INSTALASI LAMPU DAN SAKLAR LT.1	1 : 175	08	ME

 : SOUND SYSTEM BAR

Judul Gambar	Skala	No.lbr	Kode Gbr
DENAH INSTALASI LAMPU DAN SAKLAR LT.2	1 : 175	09	ME

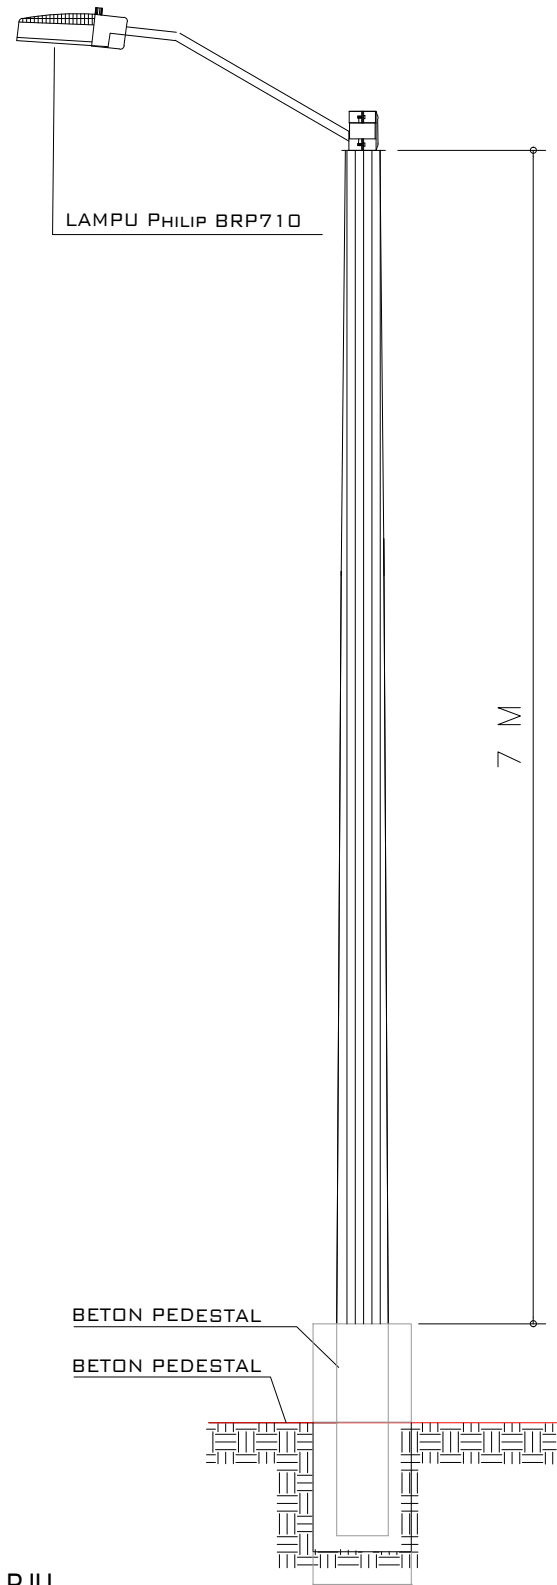

DETAIL PJU

SKALA : 1 : 175

PEMERINTAH KOTA
SAMARINDA



DINAS KESEHATAN
KOTA SAMARINDA

Pekerjaan
PERENCANAAN PEMBANGUNAN PUSKESMAS SEI KAPIH
Lokasi
KECAMATAN SAMBUTAN KOTA SAMARINDA
Sumber Dana
APBD KOTA SAMARINDA T.A. 2023
Disetujui
Pejabat Pembuat Komitmen
HENDRA RAWAN, ST,MM NIP. 19780626 199803 1 003
Mengetahui
Kepala Dinas Kesehatan Kota Samarinda
dr. ISMUD KUSASIH NIP. 19680911 199803 1 009

Konsultan Perencana

PT.WIDYACONA


ENGINEERING & MANAGEMENT
TEKNIK SIPIL, LBT

JL. TEUKU UMAR KOMPLEK BIP BLOK-D NO.5 ; TELP. (0541) 4112776
SAMARINDA 75126 - INKINDO MEMBERSHIP No. 2290 / P / 28 KTM

Nama & Posisi	Tanda Tangan
Drafter	
Tri Wulandari	
Team Leader	
Aditya L. H.	
Penanggung Jawab PT. WIDYACONA	
Rofi'i	

Judul Gambar	Skala	No.lbr	Kode Gbr
DETAIL LAMPU PJU	1 : 175	10	ME

- KETINGGIAN SAKLAR DAN OUTLET
TINGGI SAKLAR : 1200mm
TINGGI STOP KONTAK : 300mm
TINGGI STOP KONTAK AC : 300mm
TINGGI PORT TELEFON DATA : 300mm
- LEGENDA
- SAKLAR TUNGGAH
 - SAKLAR GEBU
 - SAKLAR TUKAR
 - SAKLAR 3 TITIK
 - LAMPU TL 2 X 15W ARMATUR
 - LAMPU TL 1X15W ARMATUR
 - LAMPU DOWNLIGHT 14.5W
 - LAMPU DOWNLIGHT 19W
 - LAMPU STRIP KOLAM ANTI AIR
 - LAMPU EMERGENCY 12W
 - STOP KONTAK AC
 - STOP KONTAK
 - PORT LAN & INTERNET
 - APAR SIK
 - DOMI CCTV
 - SOUND SYSTEM BAR

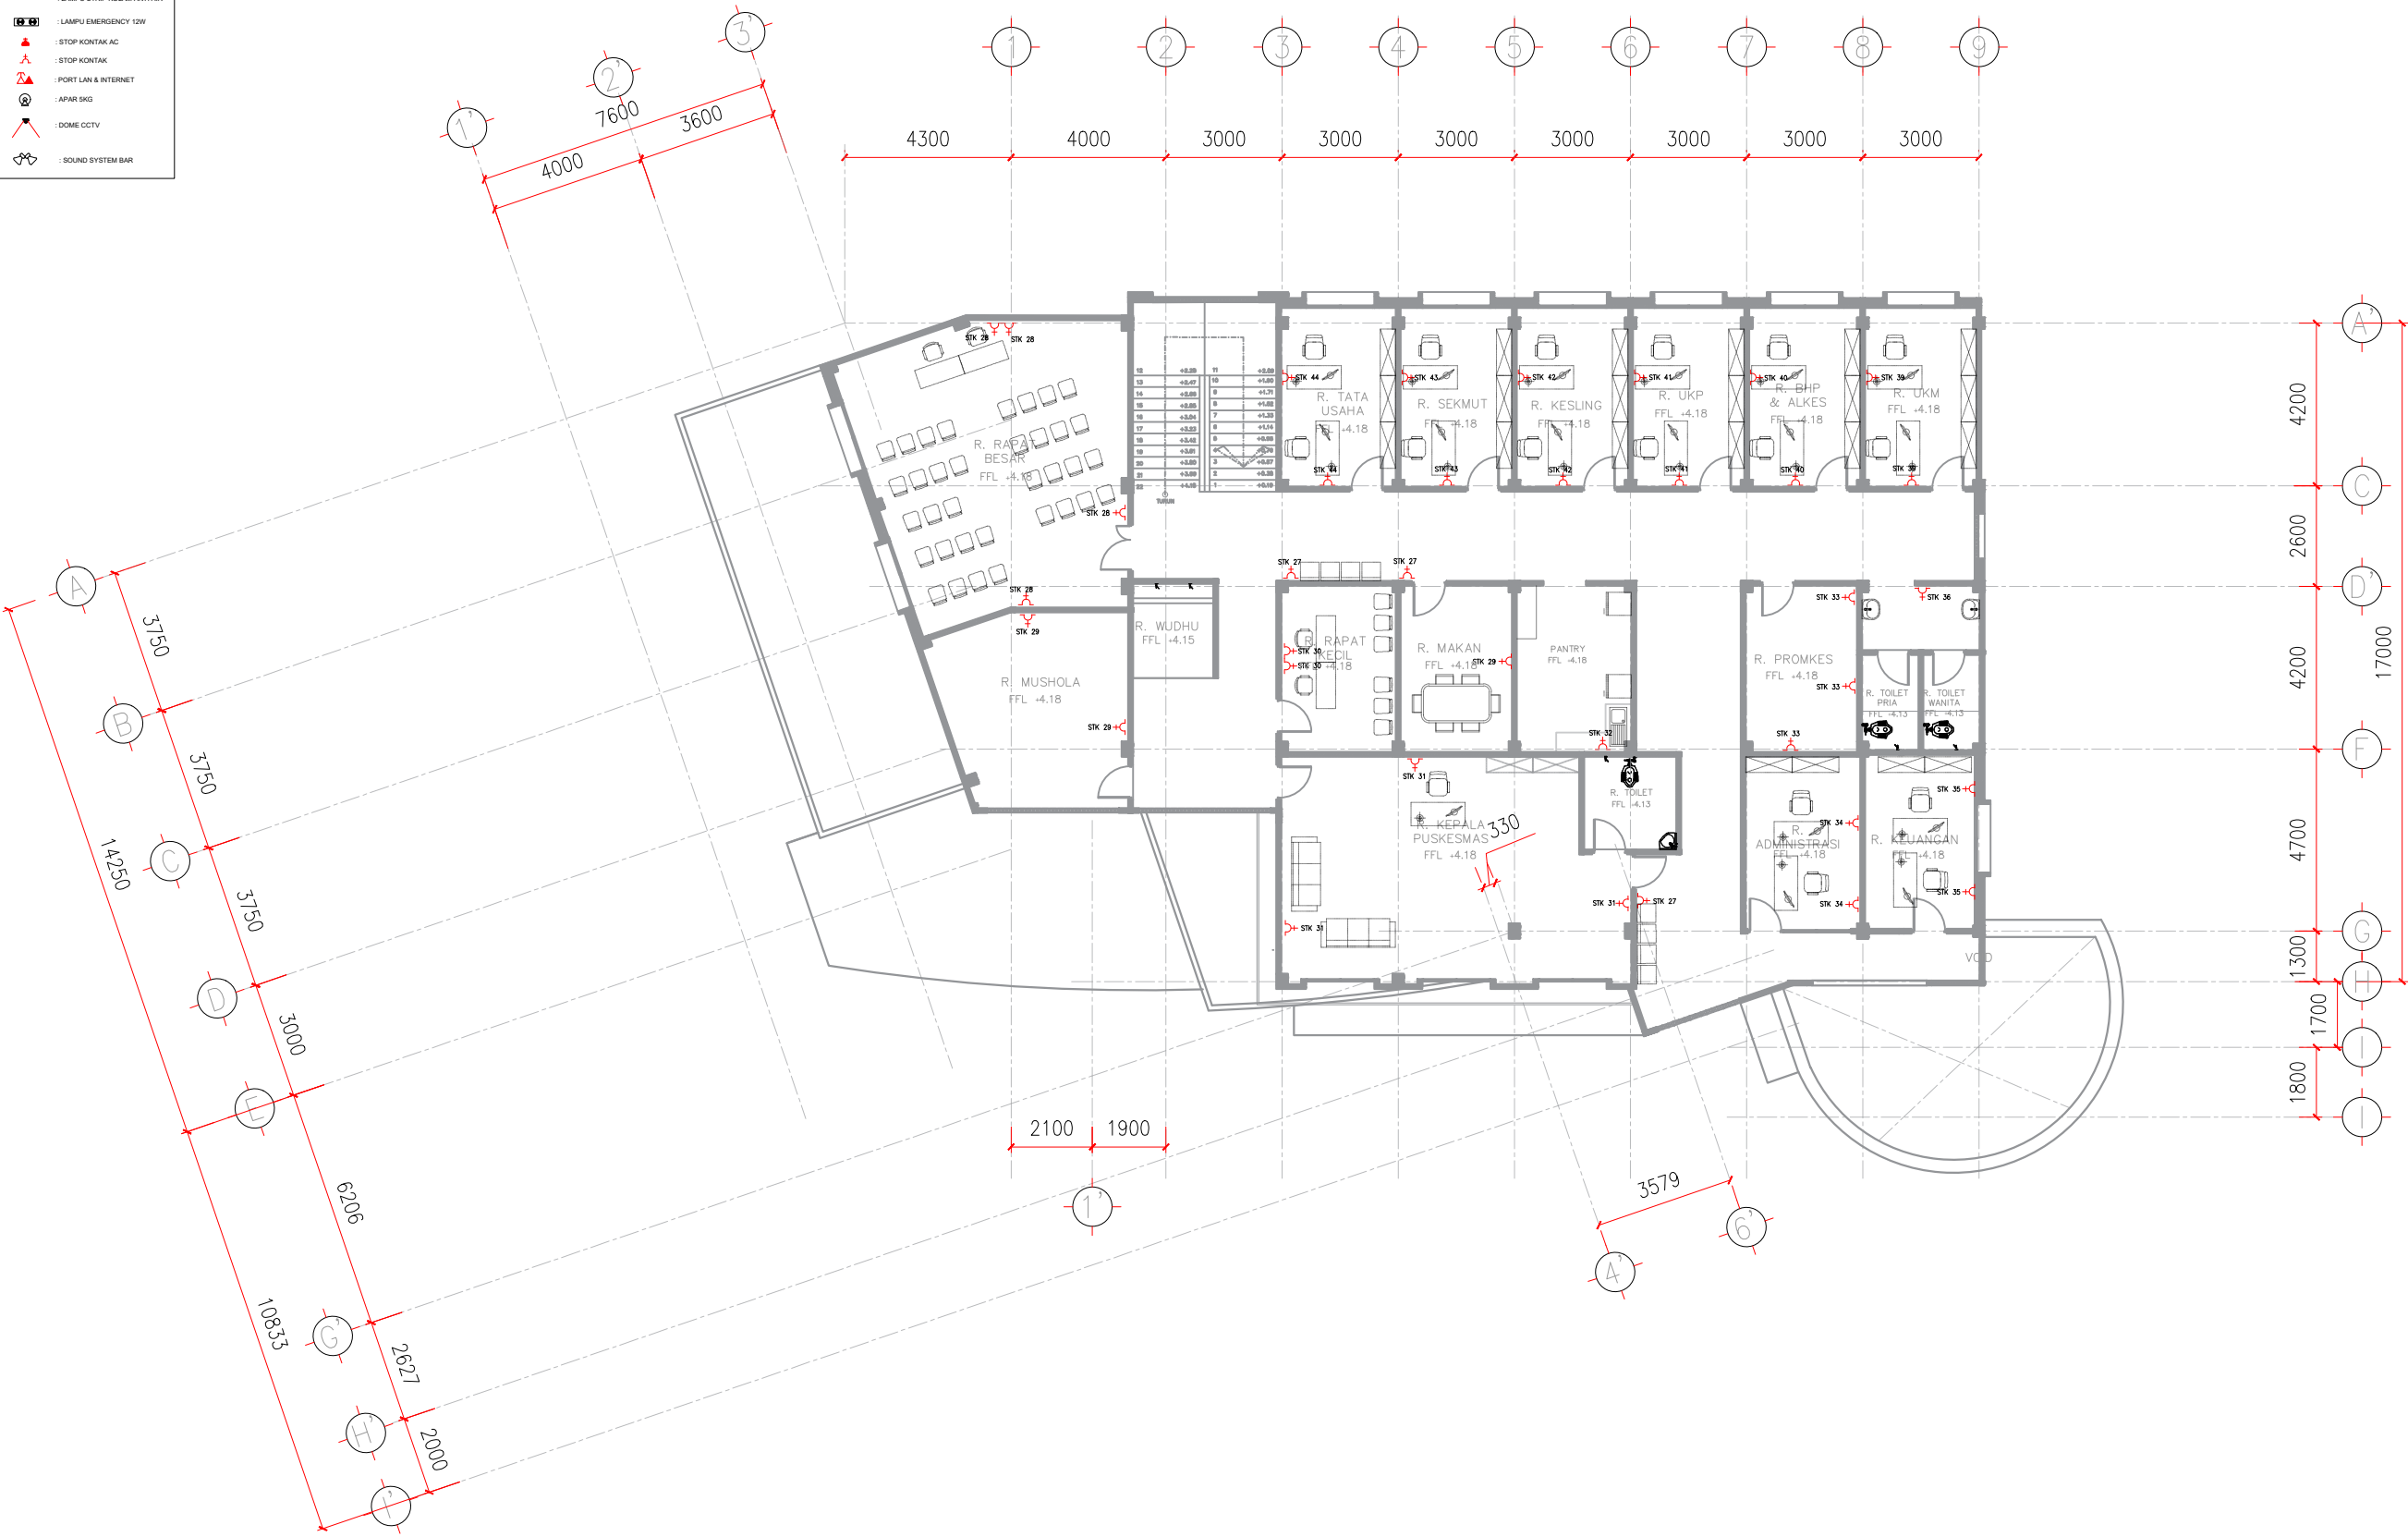

DENAH INSTALASI STOP KONTAK LT.2

SKALA : 1 : 175

PEMERINTAH KOTA
SAMARINDA




DINAS KESEHATAN
KOTA SAMARINDA

Pekerjaan
PERENCANAAN PEMBANGUNAN PUSKESMAS SEI KAPIH
Lokasi
KECAMATAN SAMBUTAN KOTA SAMARINDA
Sumber Dana
APBD KOTA SAMARINDA T.A. 2023
Disetujui
Pejabat Pembuat Komitmen
HENDRA IRAWAN, ST, MM NIP. 19780626 199803 1 003
Mengetahui
Kepala Dinas Kesehatan Kota Samarinda
dr. ISMID KUSASIH NIP. 19680911 199803 1 009

Konsultan Perencana


 **PT. WIDYACONA**
ENGINEERING & MANAGEMENT
TEKNIK SIPIL, LSI

JL. TEUKU UMAR KOMPLEK BIP BLOK-D NO.5 ; TELP. (0541) 4112776
SAMARINDA 75126 - INKINDO MEMBERSHIP No. 2290 / P / 28 KTM

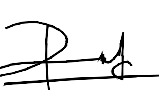Nama & Posisi	Tanda Tangan
Drafter	
Tri Wulandari	
Team Leader	
Aditya L. H.	
Penanggung Jawab PT. WIDYACONA	
Rofi'i	

Judul Gambar	Skala	No.lbr	Kode Gbr
DENAH INSTALASI STOP KONTAK LT.2	1 : 175	12	ME


-  : LAMPU EMERGENCY 12W
-  : STOP KONTAK AC
-  : STOP KONTAK
-  : PORT LAN & INTERNET
-  : APAR SKG
-  : DOME CCTV
-  : SOUND SYSTEM BAR

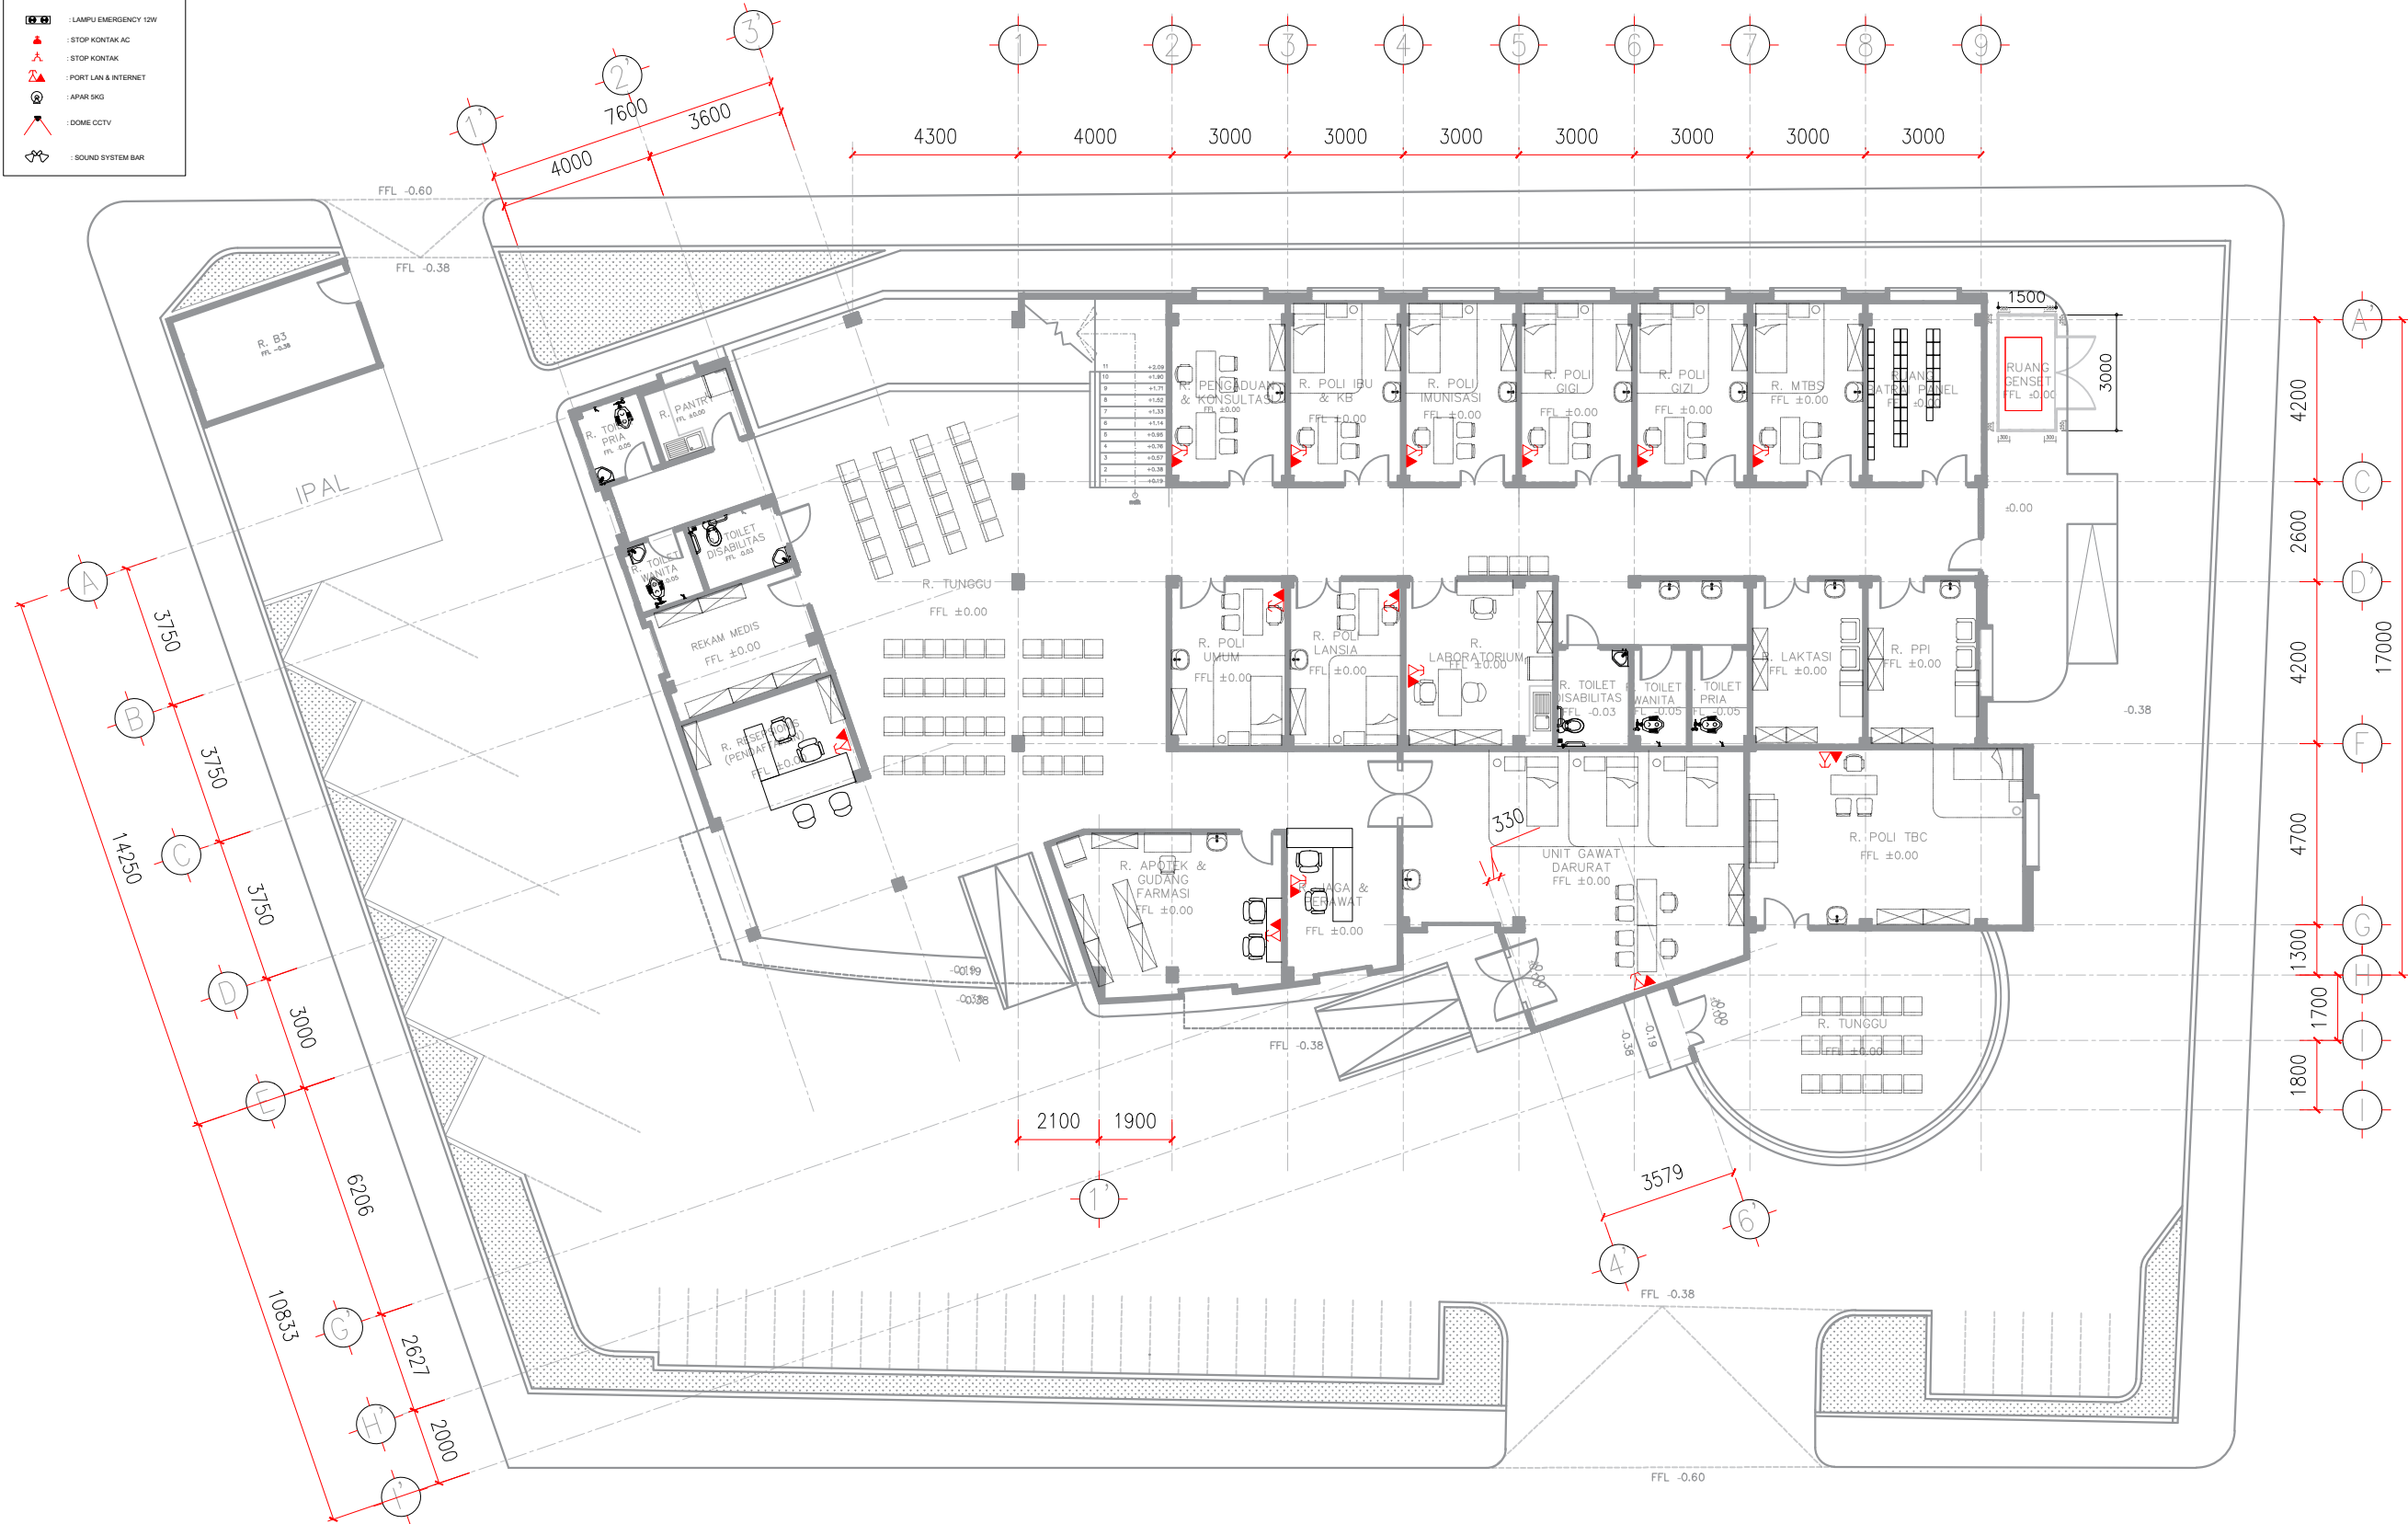

SKALA : 1 : 175

Judul Gambar	Skala	No.lbr	Kode Gbr
DENAH INSTALASI KABEL TELEPON DAN DATA LT.I	1 : 175	13	ME

-  : SAKLAR TUNGGAL
-  : SAKLAR SERI
-  : SAKLAR TUKAR
-  : SAKLAR 3 TITIK
-  : LAMPU TL 2 X 16W ARMATUR
-  : LAMPU TL 1X16W ARMATUR
-  : LAMPU DOWNLIGHT 14.5W
-  : LAMPU DOWNLIGHT 19W
-  : LAMPU STRIP KOLAM ANTI AIR
-  : LAMPU EMERGENCY 12W
-  : STOP KONTAK AC
-  : STOP KONTAK
-  : PORT LAN & INTERNET
-  : APAR SKG
-  : DOME CCTV
-  : SOUND SYSTEM BAR

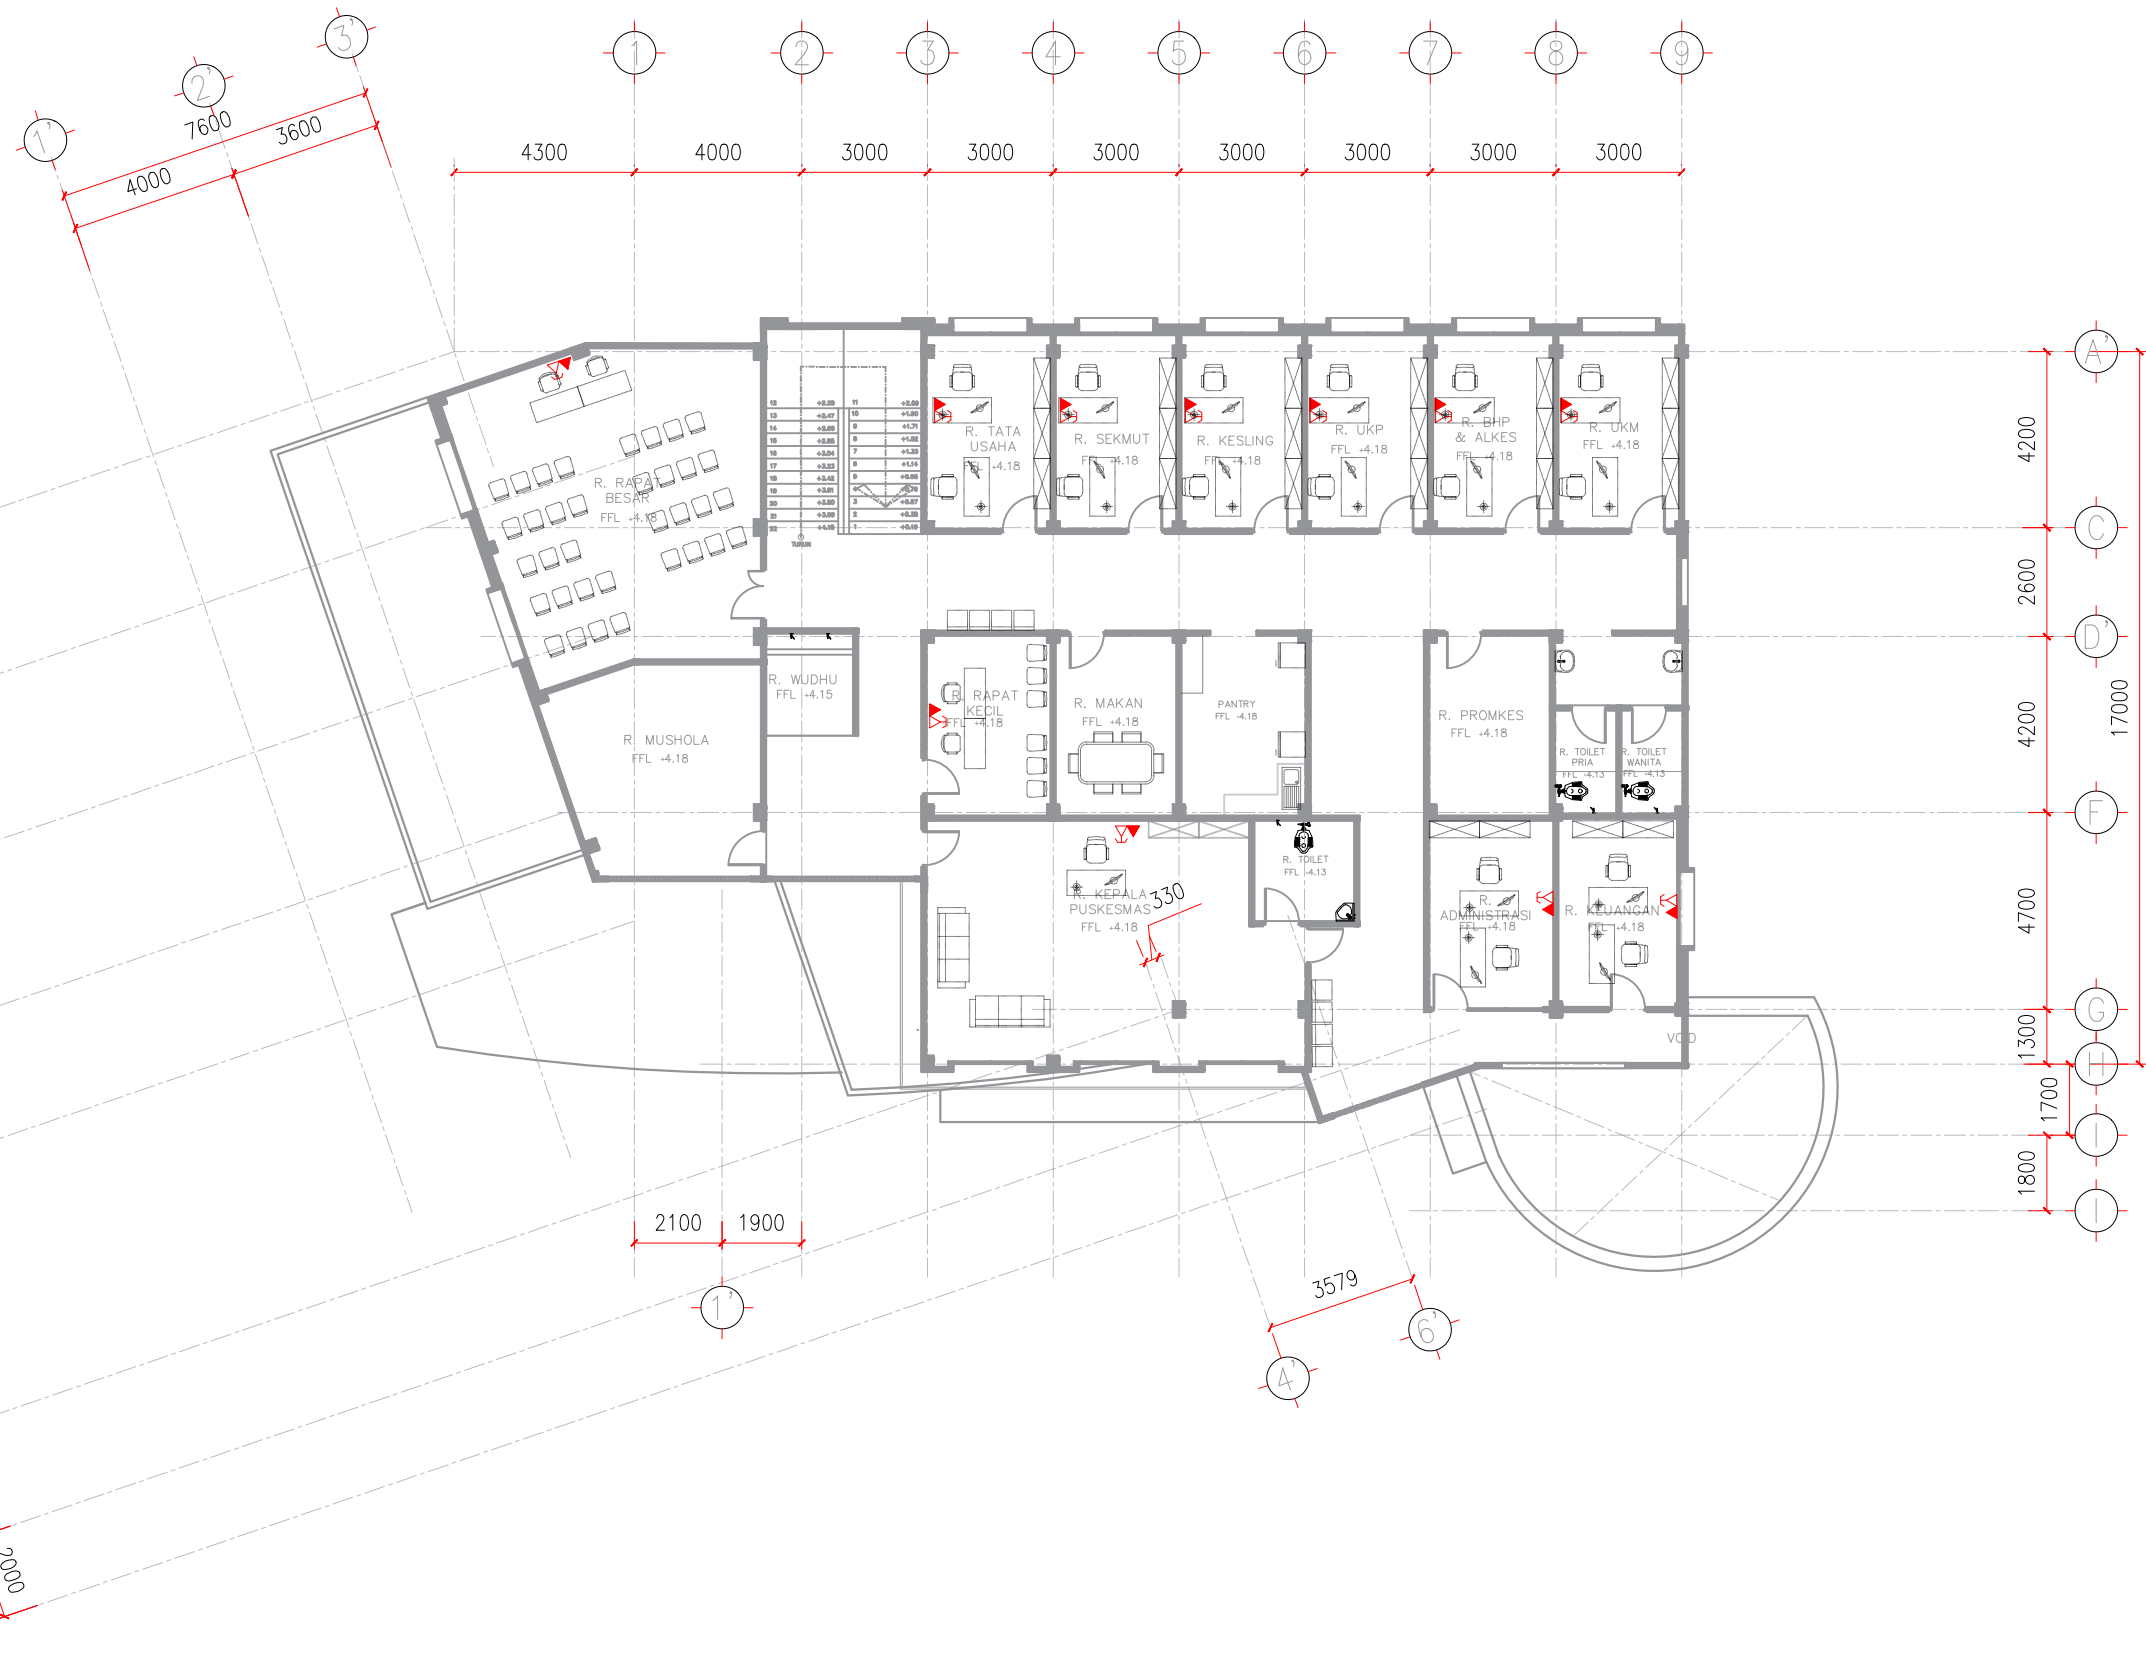


SKALA : 1 : 175

DINAS KESEHATAN
KOTA SAMARINDA

JL. TEUKU UMAR KOMPLEK BIP BLOK-D NO.5 ; TELP. (0541) 4112776
SAMARINDA 75126 - INKINDO MEMBERSHIP No. 2290 / P / 28 KTM

DENAH INSTALASI KABEL TELEPON DAN DATA LT.2	1 : 175	14	ME
--	---------	----	----

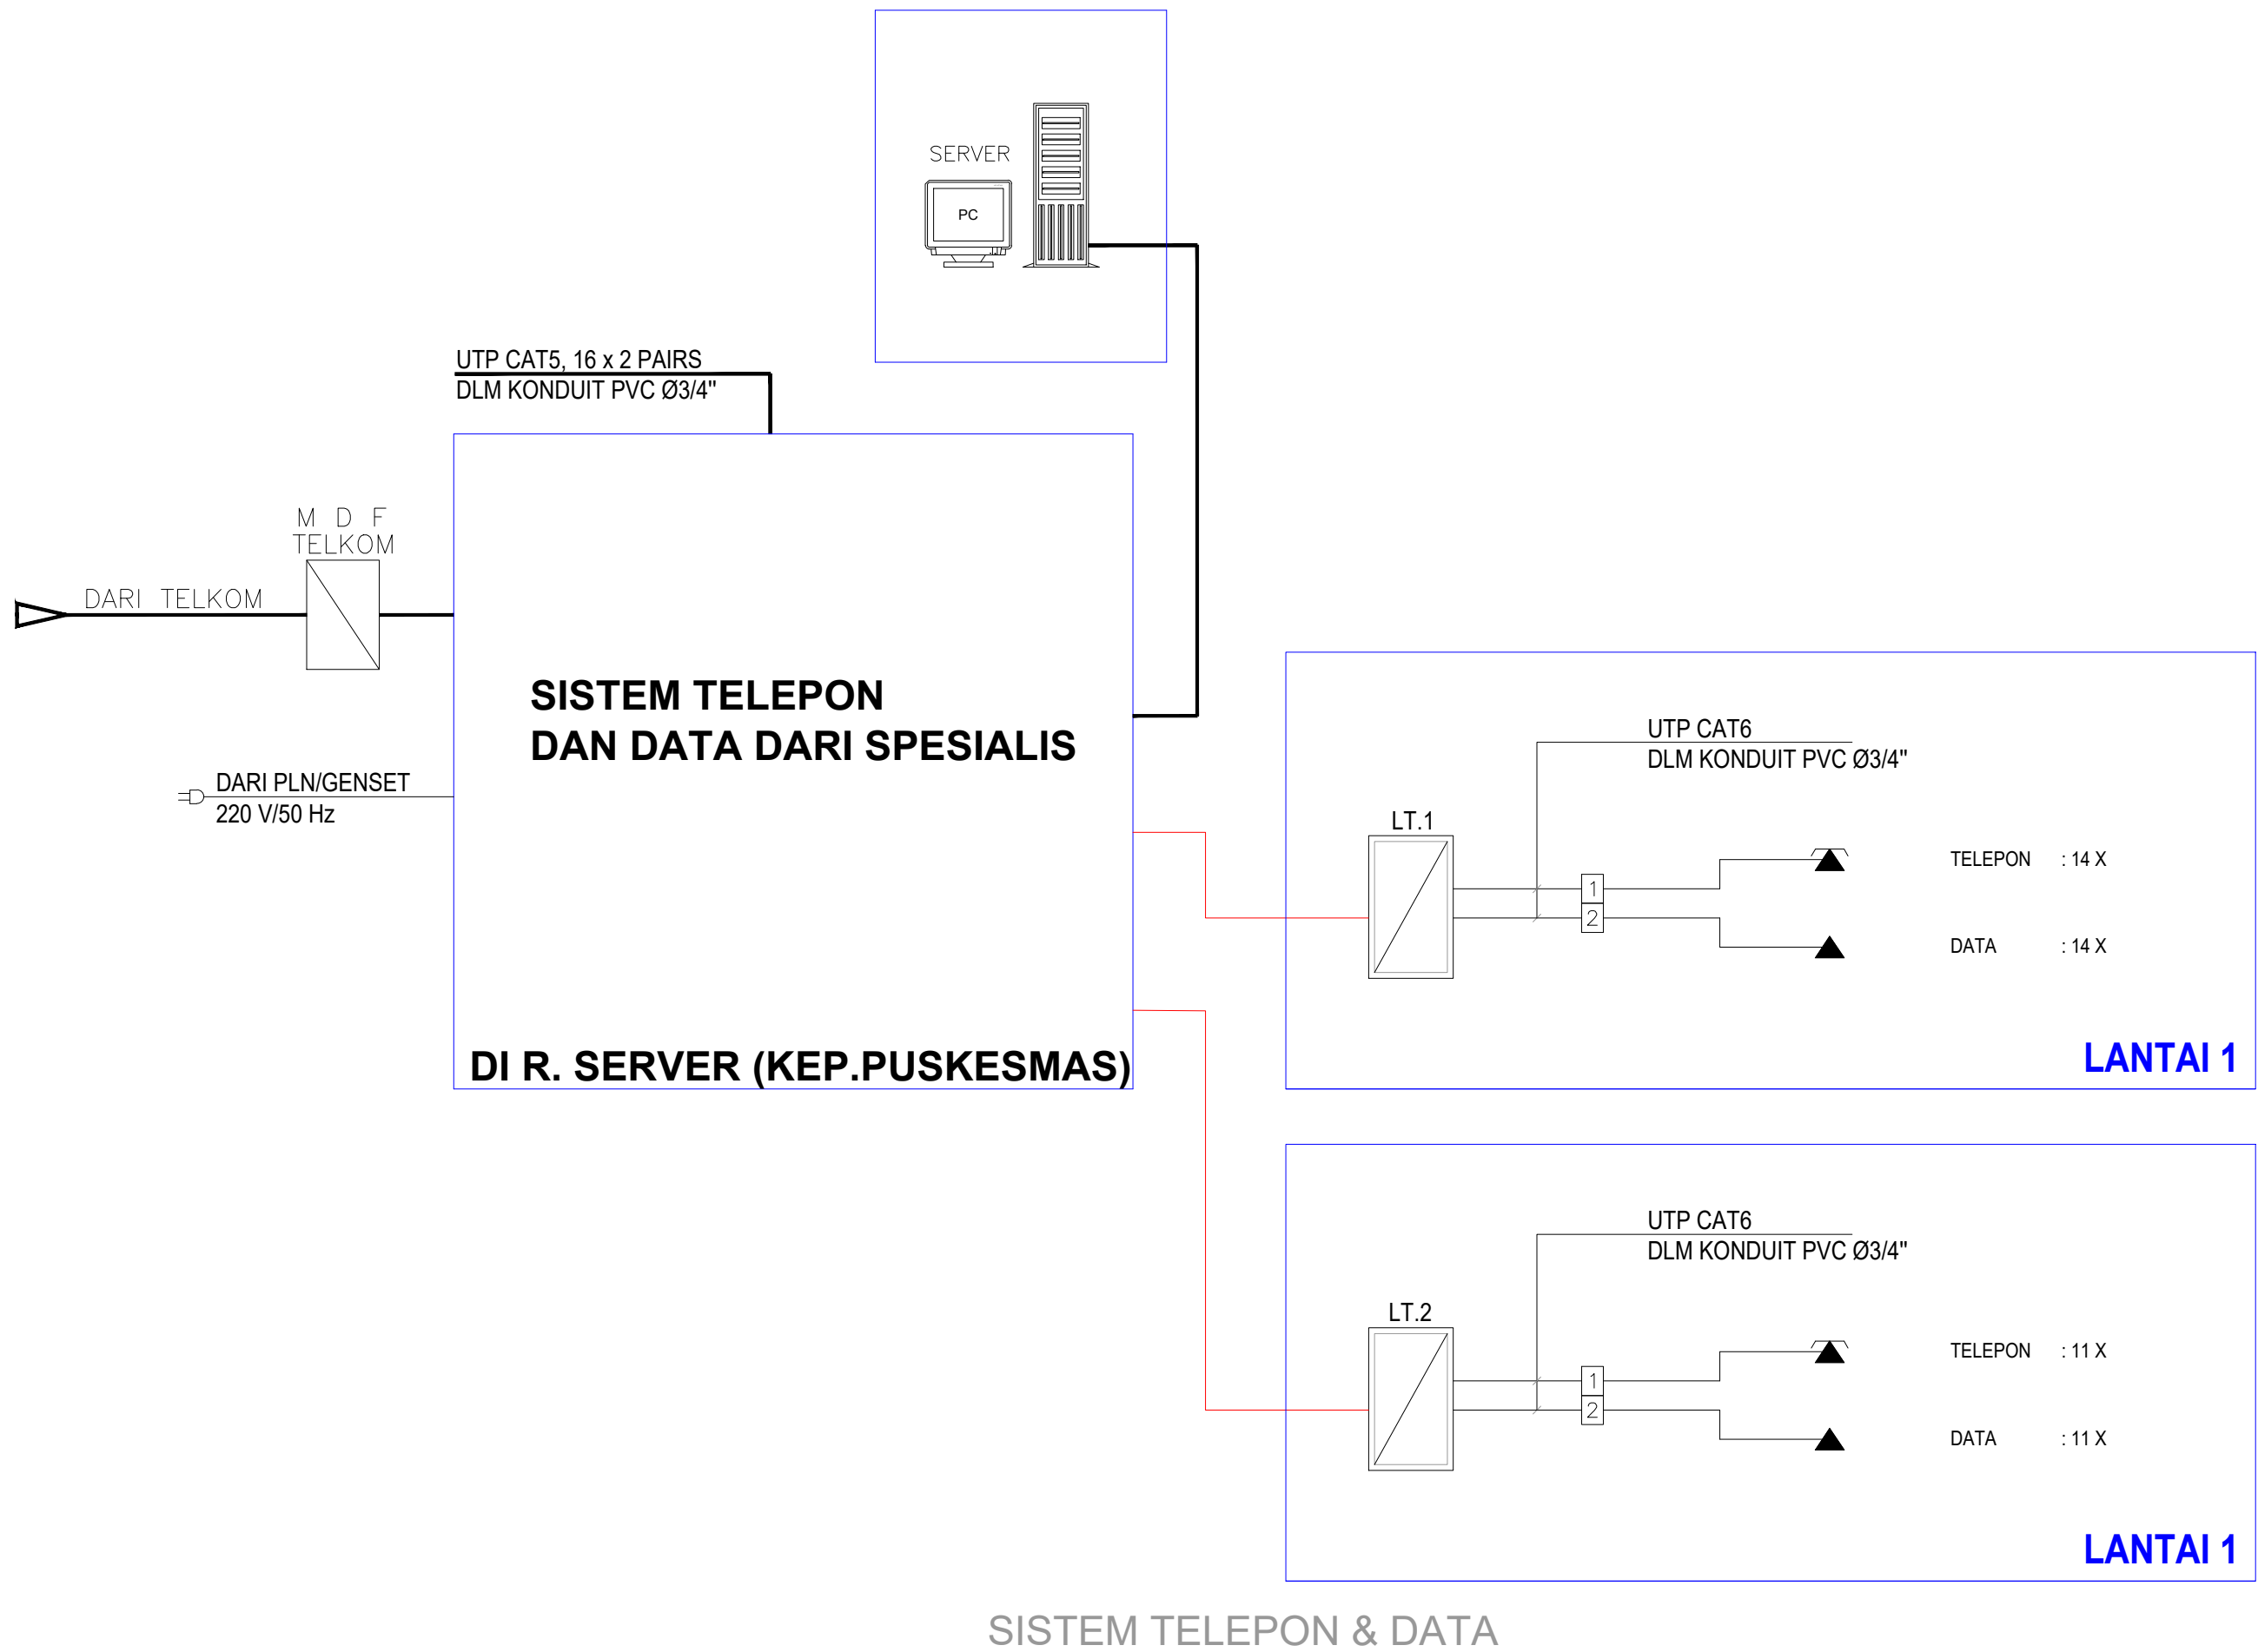

PEMERINTAH KOTA
SAMARINDA



DINAS KESEHATAN
KOTA SAMARINDA


Pekerjaan
PERENCANAAN PEMBANGUNAN PUSKESMAS SEI KAPIH
Lokasi
KECAMATAN SAMBUTAN KOTA SAMARINDA
Sumber Dana
APBD KOTA SAMARINDA T.A. 2023
Disetujui
Pejabat Pembuat Komitmen
HENDRA IRAWAN, ST, MM NIP. 19780626 199803 1 003
Mengetahui
Kepala Dinas Kesehatan Kota Samarinda
dr. ISMID KUSASIH NIP. 19680911 199803 1 009

Konsultan Perencana



PT. WIDYACONA
ENGINEERING & MANAGEMENT
TEKNIK SIPIL & LSI


JL. TEUKU UMAR KOMPLEK BIP BLOK-D NO.5 ; TELP. (0541) 4112776
SAMARINDA 75126 - INKINDO MEMBERSHIP No. 2290 / P / 28 KTM

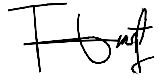Nama & Posisi	Tanda Tangan
Drafter	
Tri Wulandari	
Team Leader	
Aditya L. H.	
Penanggung Jawab PT. WIDYACONA	
Rofi'i	

Judul Gambar	Skala	No.lbr	Kode Gbr
DETAIL SISTEM TELEPON & DATA	1 : 175	15	ME

KETINGGIAN SAKLAR DAN OUTLET
TINGGI SAKLAR : 1200mm
TINGGI STOP KONTAK : 300mm
TINGGI STOP KONTAK AC : 300mm
TINGGI PORT TELEFON DATA : 300mm

LEGENDA
: SAKLAR TUNGGAH
: SAKLAR GEBU
: SAKLAR TUKAR
: SAKLAR 3 TITIK
: LAMPU TL 2 X 15W ARMATUR
: LAMPU TL 1X15W ARMATUR
: LAMPU DOWNLIGHT 14.5W
: LAMPU DOWNLIGHT 19W
: LAMPU STRIP KOLAM ANTI AIR
: LAMPU EMERGENCY 12W
: STOP KONTAK AC
: STOP KONTAK
: PORT LAN & INTERNET
: APAR 9KG
: DOME CCTV
: SOUND SYSTEM BAR

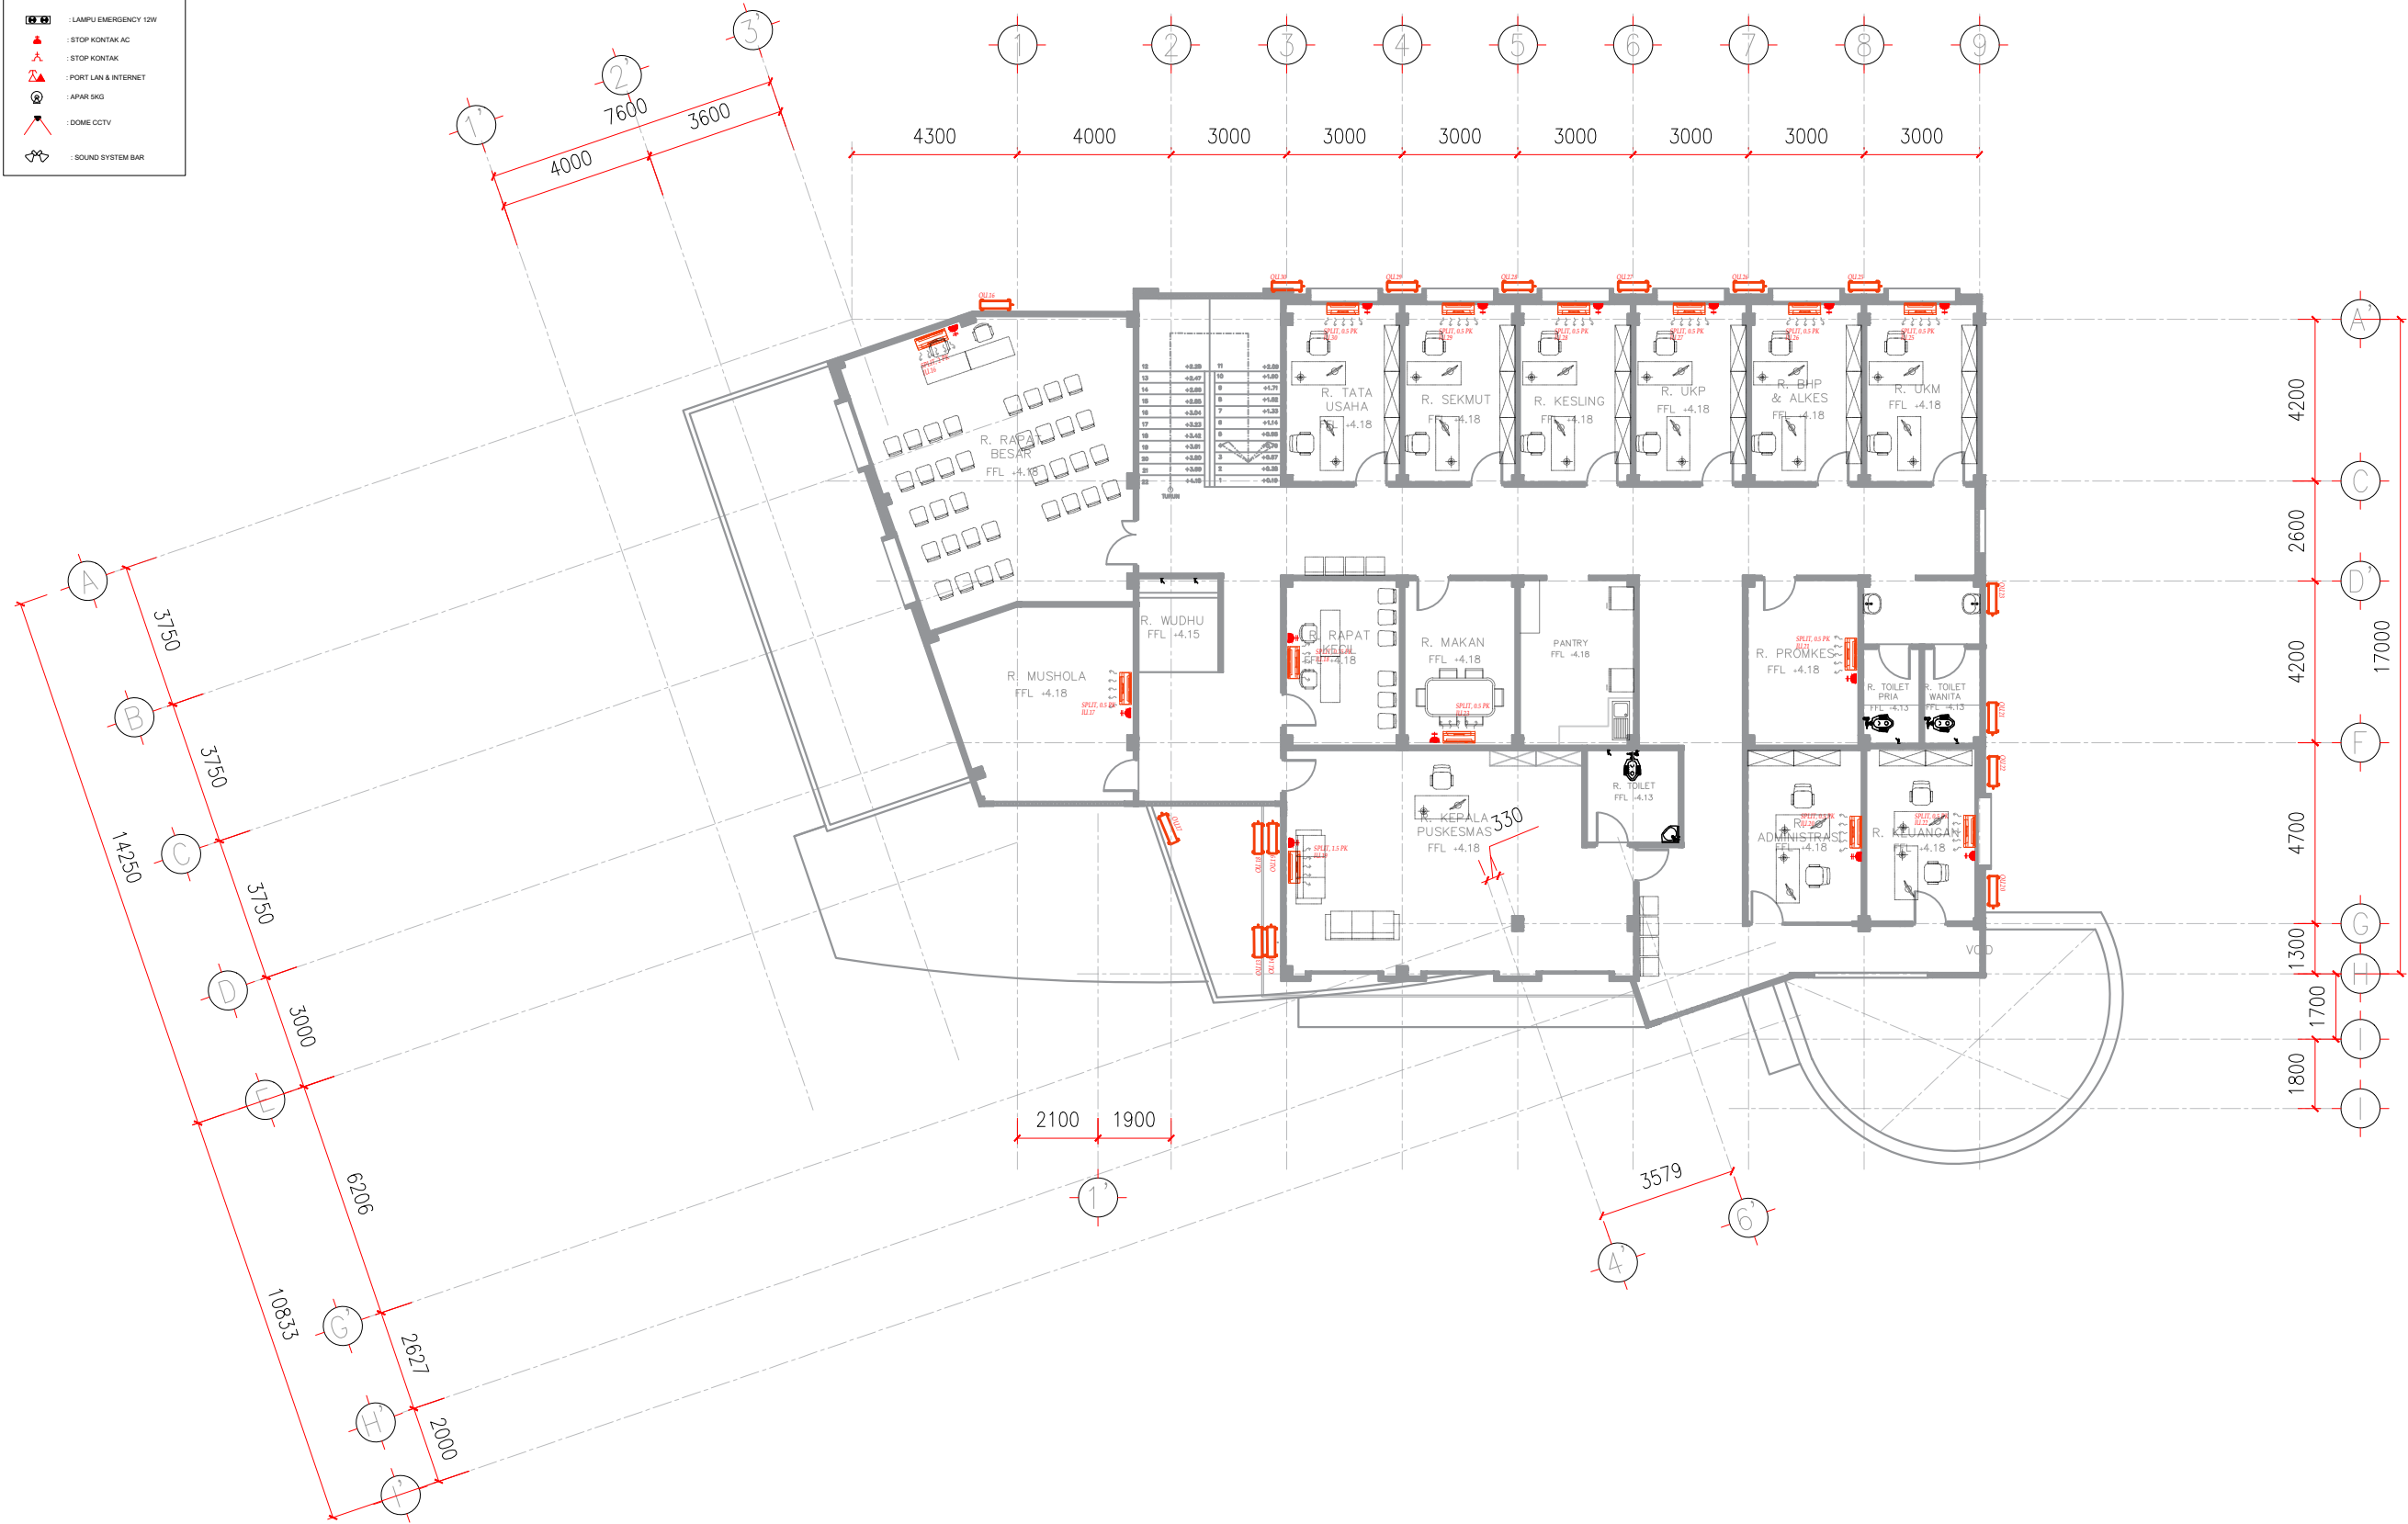

DENAH INSTALASI AC LT.2

SKALA : 1 : 175

PEMERINTAH KOTA
SAMARINDA



DINAS KESEHATAN
KOTA SAMARINDA

Pekerjaan
PERENCANAAN PEMBANGUNAN PUSKESMAS SEI KAPIH
Lokasi
KECAMATAN SAMBUTAN KOTA SAMARINDA
Sumber Dana
APBD KOTA SAMARINDA T.A. 2023
Disetujui
Pejabat Pembuat Komitmen HENDRA IRWAN, ST_MM NIP. 19780626 199803 1 003
Mengetahui
Kepala Dinas Kesehatan Kota Samarinda dr. ISMID KUSASIH NIP. 19680911 199803 1 009

Konsultan Perencana

PT. WIDYACONA
ENGINEERING & MANAGEMENT
TEKNIK SIPIL DAN LAIN-LAIN

JL. TEUKU UMAR KOMPLEK BIP BLOK-D NO.5 ; TELP. (0541) 4112776
SAMARINDA 75126 - INKINDO MEMBERSHIP No. 2290 / P / 28 KTM

Nama & Posisi	Tanda Tangan
Drafter	
Tri Wulandari	
Team Leader	
Aditya L. H.	
Penanggung Jawab PT. WIDYACONA	
Rofi'i	

Judul Gambar	Skala	No.lbr	Kode Gbr
DENAH INSTALASI LT.2	1 : 175	17	ME

-  : SAKLAR TUNGGAL
-  : SAKLAR SERI
-  : SAKLAR TUKAR
-  : SAKLAR 3 TITIK
-  : LAMPU TL 2 X 16W ARMATUR
-  : LAMPU TL 1X16W ARMATUR
-  : LAMPU DOWNLIGHT 14.5W
-  : LAMPU DOWNLIGHT 19W
-  : LAMPU STRIP KOLAM ANT AIR
-  : LAMPU EMERGENCY 12W
-  : STOP KONTAK AC
-  : STOP KONTAK
-  : PORT LAN & INTERNET
-  : APAR SKG
-  : DOME CCTV
-  : SOUND SYSTEM BAR



DENAH TITIK APAR IT 1	1 : 175	18	ME
-----------------------------	---------	----	----

KETINGGIAN SAKLAR DAN OUTLET

TINGGI SAKLAR : 1200mm

TINGGI STOP KONTAK : 300mm

TINGGI STOP KONTAK AC : 300mm

TINGGI PORT TELEFON DATA : 300mm

LEGENDA

SAKAR TUNGGAL

SAKAR GRI

SAKAR TUKAR

SAKAR 3 TITIK

LAMPU TL 2 X 15W ARMATUR

LAMPU TL 1X15W ARMATUR

LAMPU DOWNLIGHT 14.5W

LAMPU DOWNLIGHT 19W

LAMPU STRIP KOLAM ANTI AIR

LAMPU EMERGENCY 12W

STOP KONTAK AC

STOP KONTAK

PORT LAN & INTERNET

APAR SKG

DOVE CCTV

SOUND SYSTEM BAR

PEMERINTAH KOTA
SAMARINDA

DINAS KESEHATAN
KOTA SAMARINDA

Pekerjaan
PERENCANAAN PEMBANGUNAN PUSKESMAS SEI KAPIH
Lokasi
KECAMATAN SAMBUTAN KOTA SAMARINDA
Sumber Dana
APBD KOTA SAMARINDA T.A. 2023
Disetujui
Pejabat Pembuat Komitmen
HENDRA IRAWAN, ST, MM NIP. 19780626 199803 1 003
Mengetahui
Kepala Dinas Kesehatan Kota Samarinda
dr. ISMID KUSASIH NIP. 19680911 199803 1 009

Konsultan Perencana

PT.WIDYACONA

ENGINEERING & MANAGEMENT
TEKNIK SINDU LINTAS


JL. TEUKU UMAR KOMPLEK BIP BLOK-D NO.5 ; TELP. (0541) 4112776
SAMARINDA 75126 - INKINDO MEMBERSHIP No. 2290 / P / 28 KTM

Nama & Posisi	Tanda Tangan
Drafter	Tri Wulandari
Team Leader	Aditya L. H.
Penanggung Jawab PT. WIDYACONA	Rofi'i

Judul Gambar	Skala	No.lbr	Kode Gbr
DENAH TITIK APAR LT.2	1 : 175	19	ME

DENAH TITIK APAR LT.2

SKALA : 1 : 175

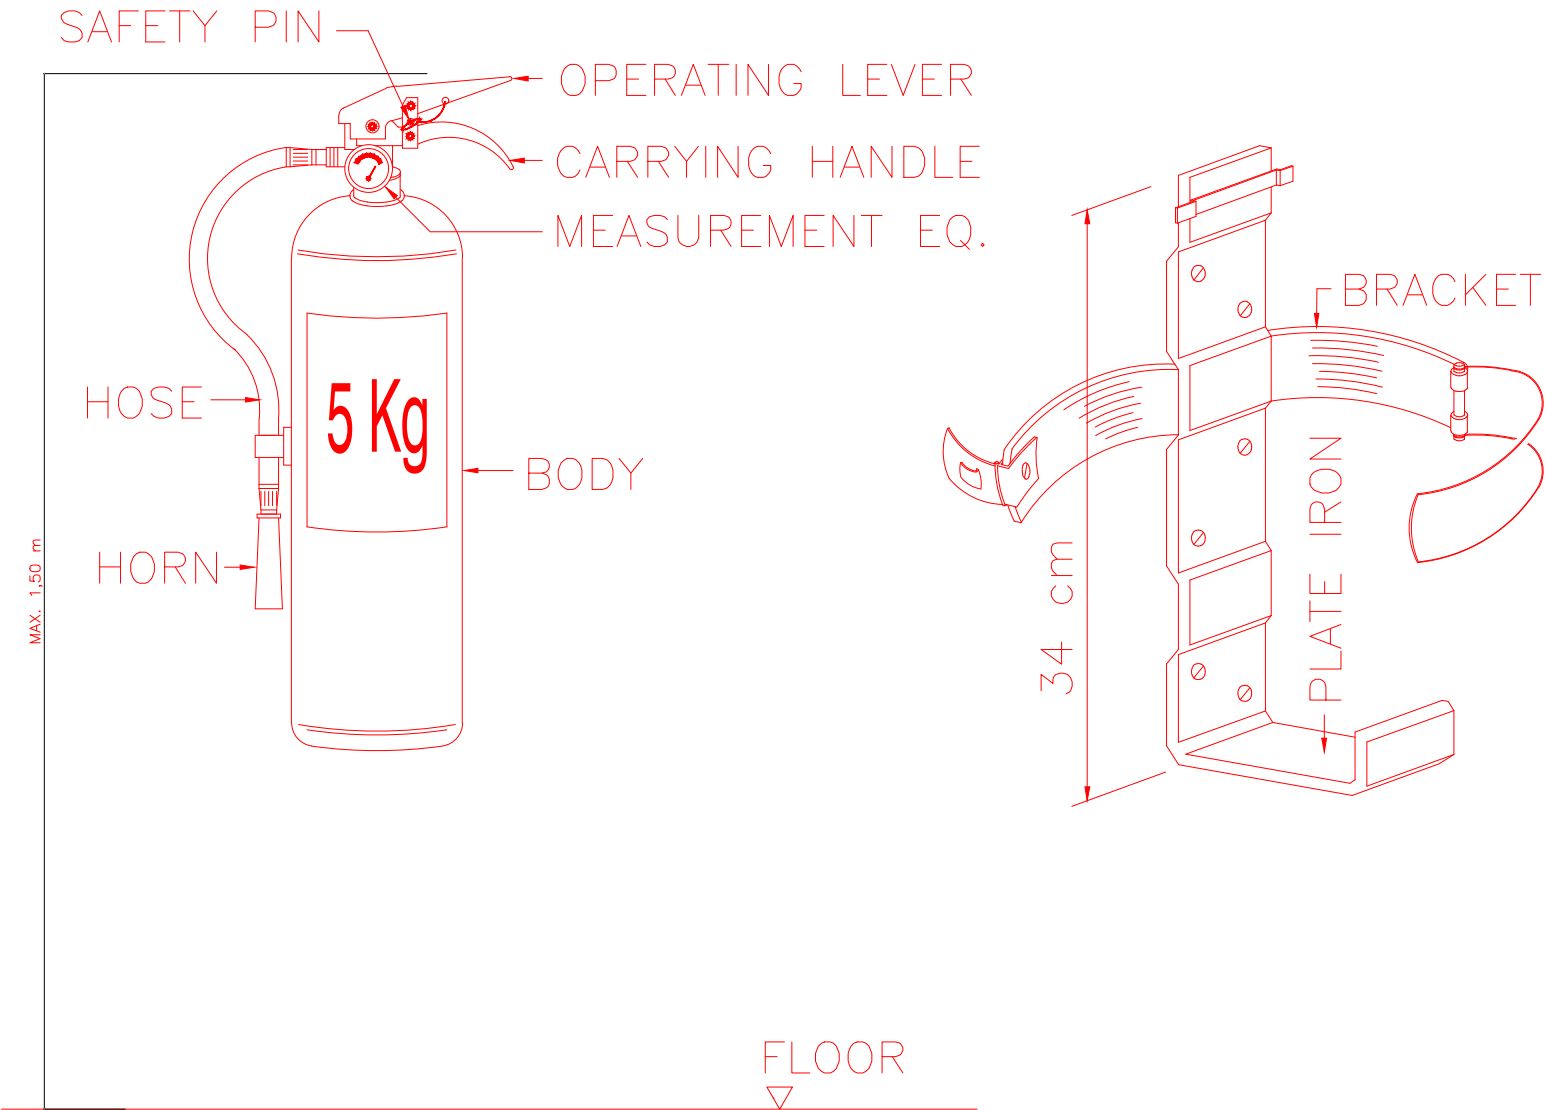

PEMERINTAH KOTA
SAMARINDA



DINAS KESEHATAN
KOTA SAMARINDA

Pekerjaan

PERENCANAAN PEMBANGUNAN
PUSKESMAS
SEI KAPIH

Lokasi

KECAMATAN SAMBUTAN
KOTA SAMARINDA

Sumber Dana

APBD KOTA SAMARINDA
T.A. 2023

Disetujui

Pejabat Pembuat Komitmen

HENDRA IRAWAN, ST, MM
NIP. 19780626 199803 1 003

Mengetahui

Kepala Dinas Kesehatan
Kota Samarinda

dr. ISMID KUSASIH
NIP. 19680911 199803 1 009

Konsultan Perencana



Nama & Posisi	Tanda Tangan
Drafter	
Tri Wulandari	
Team Leader	
Aditya L. H.	
Penanggung Jawab PT. WIDYACONA	
Rofi'i	

Judul Gambar	Skala	No.lbr	Kode Gbr
DETAIL APAR	1 : 175	20	ME

KETINGGIAN SAKLAR DAN OUTLET

TINGGI SAKLAR : 120cm

TINGGI STOP KONTAK : 30cm

TINGGI STOP KONTAK AIR : 300cm

TINGGI PORT TELEFON DATA : 30cm

LEGENDA

 : SAKLAR TUNGGAL

 : SAKLAR SERI

 : SAKLAR TUKAR

 : SAKLAR 3 TITIK

 : LAMPU TL 2 X 16W ARMATUR

 : LAMPU TL 1X16W ARMATUR

 : LAMPU DOWNLIGHT 14.5W

 : LAMPU DOWNLIGHT 19W

 : LAMPU STRIP KOLAM ANTI AIR

 : LAMPU EMERGENCY 12W

 : STOP KONTAK AIR


 : STOP KONTAK

 : PORT LAN & INTERNET

 : APAR SKG

 : DOME CCTV

 : SOUND SYSTEM BAR

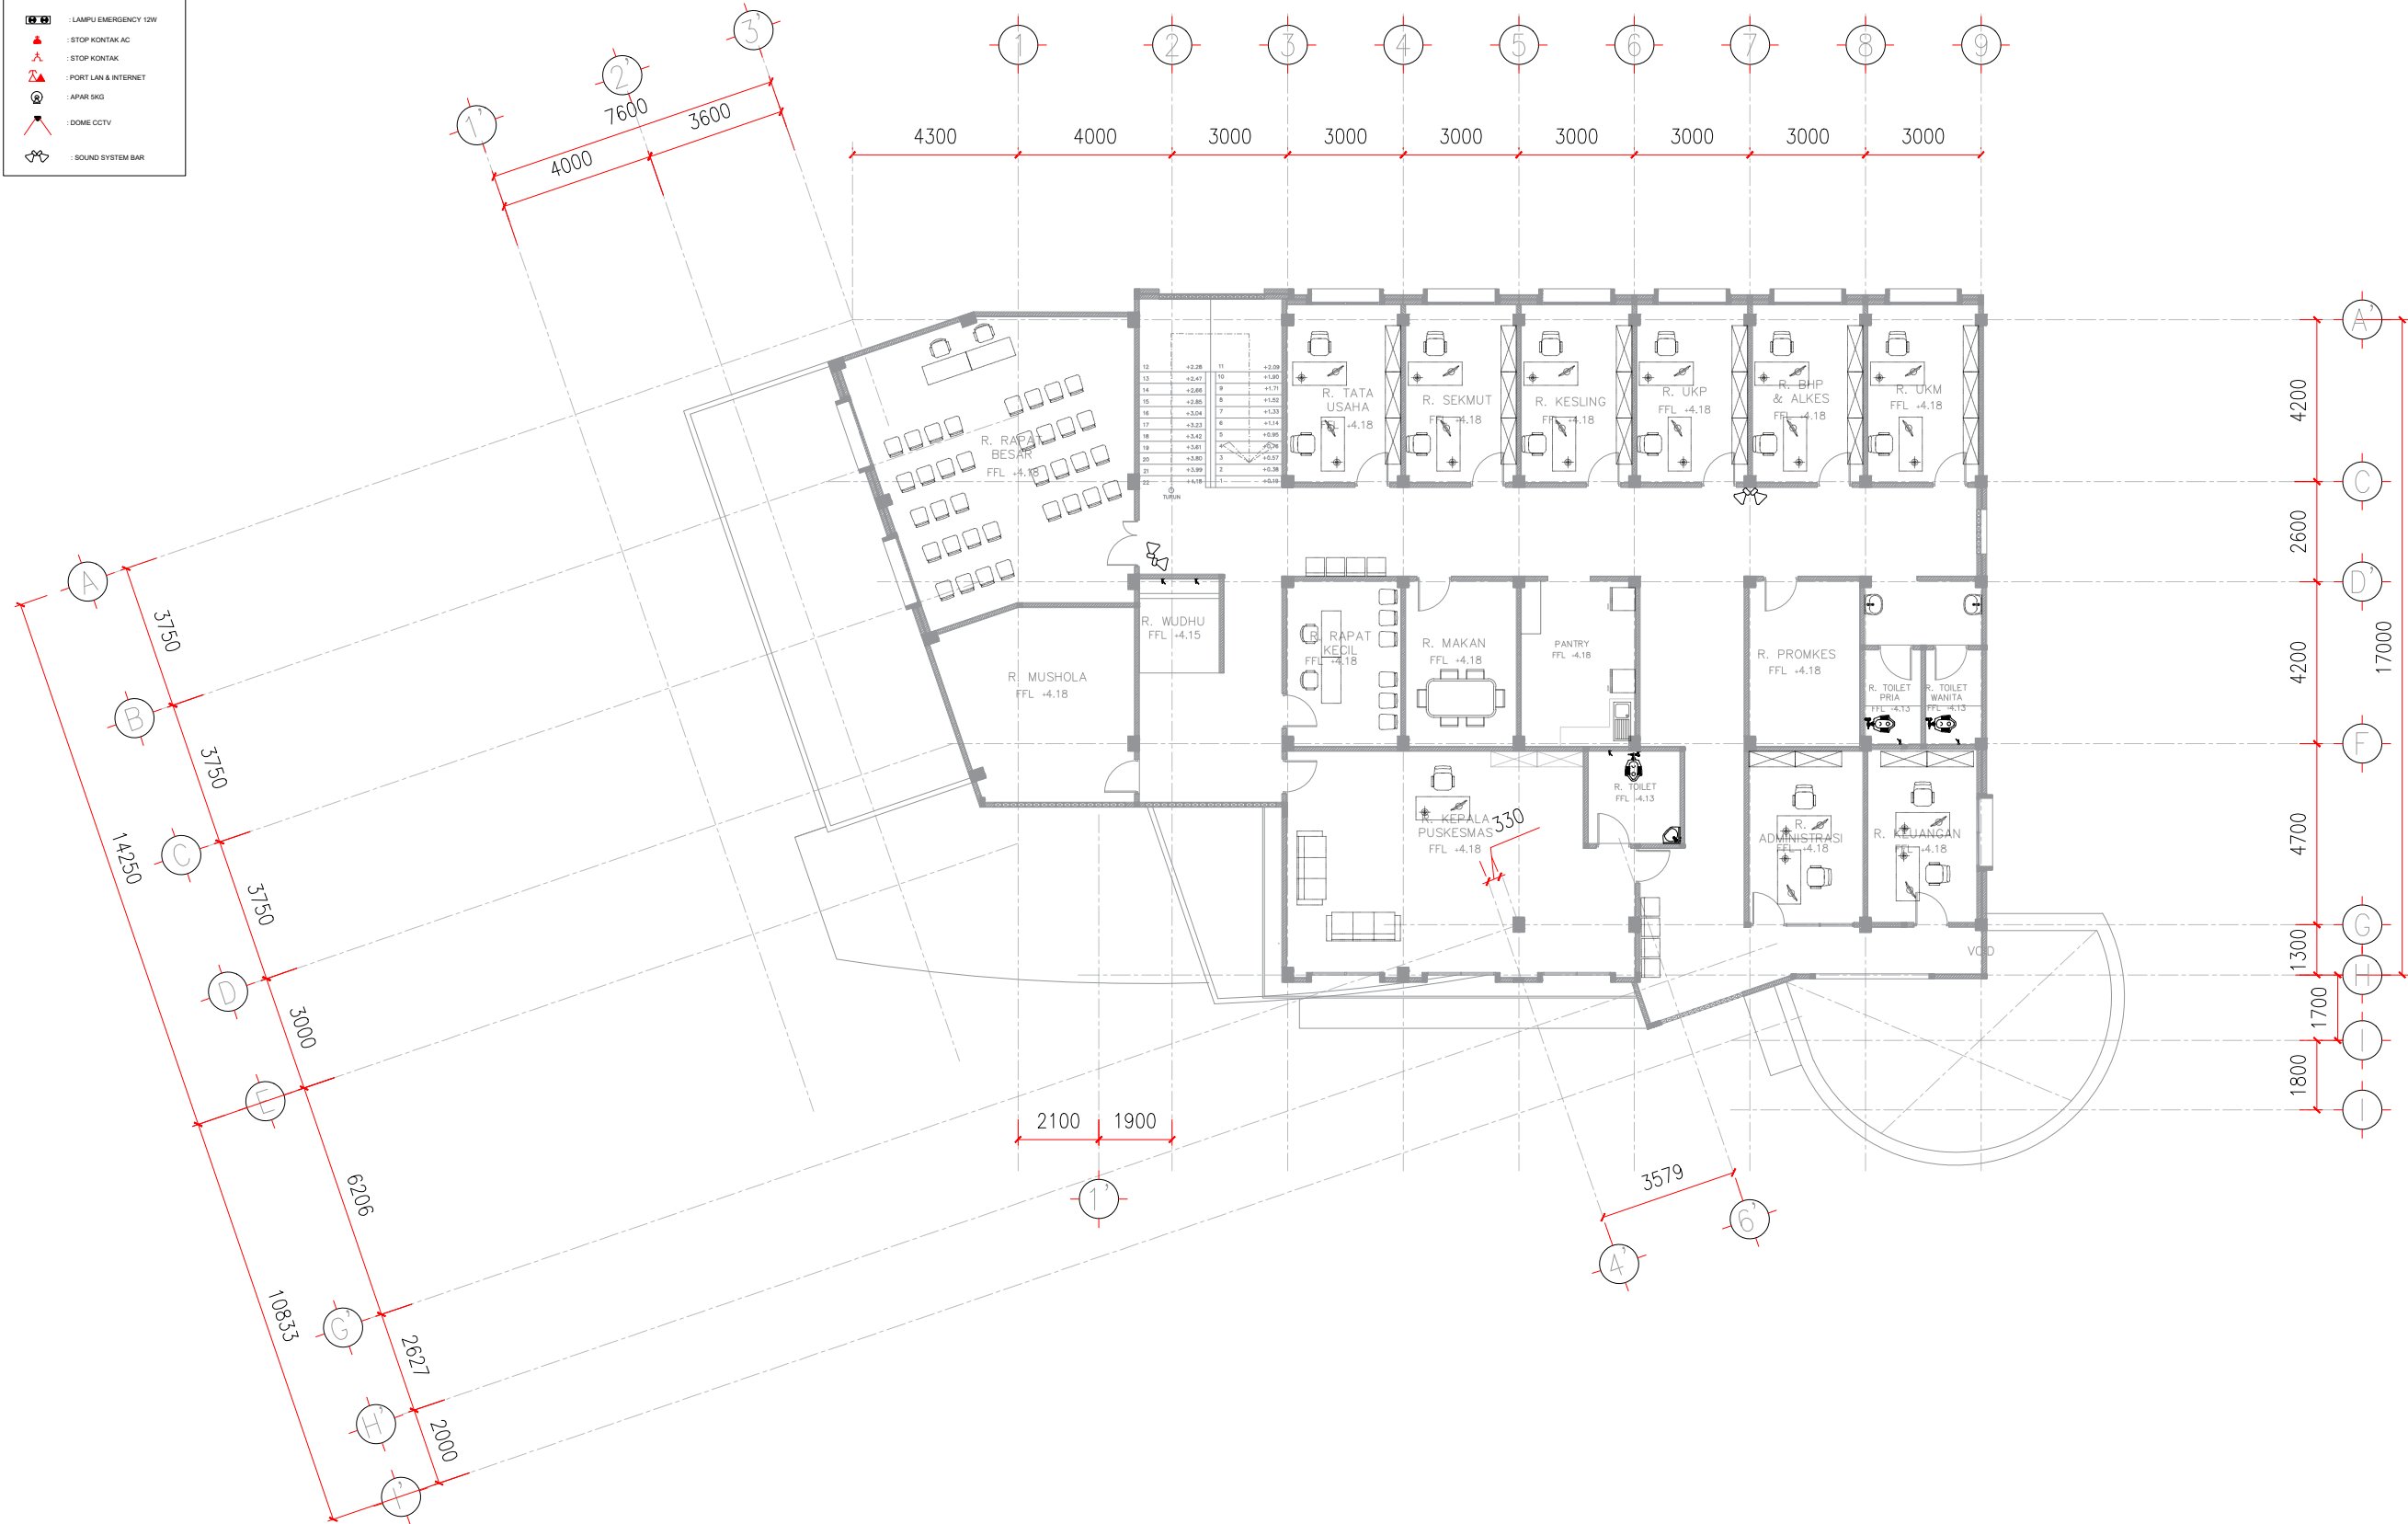

DENAH INSTALASI SOUND SISTEM LT.2

SKALA : 1 : 175

PEMERINTAH KOTA
SAMARINDA



DINAS KESEHATAN
KOTA SAMARINDA

Pekerjaan

PERENCANAAN PEMBANGUNAN
PUSKESMAS
SEI KAPIH

Lokasi

KECAMATAN SAMBUTAN
KOTA SAMARINDA

Sumber Dana

APBD KOTA SAMARINDA
T.A. 2023

Disetujui

Pejabat Pembuat Komitmen

HENDRA IRAWAN, ST, MM
NIP. 19780626 199803 1 003

Mengetahui

Kepala Dinas Kesehatan
Kota Samarinda

dr. ISMID KUSASIH
IP. 19680911199803 1 009


Konsultan Perencana



Nama & Posisi	Tanda Tangan
<u>Drafter</u>	
<u>Tri Wulandari</u>	
<u>Team Leader</u>	
<u>Aditya L. H.</u>	
<u>Penanggung Jawab</u> <u>PT. WIDYACONA</u>	
<u>Rofi'i</u>	

Judul Gambar	Skala	No.lbr	Kode Gbr
DENAH INSTALASI SOUND SISTEM LT.2	1 : 175	22	ME

DALAM RAK

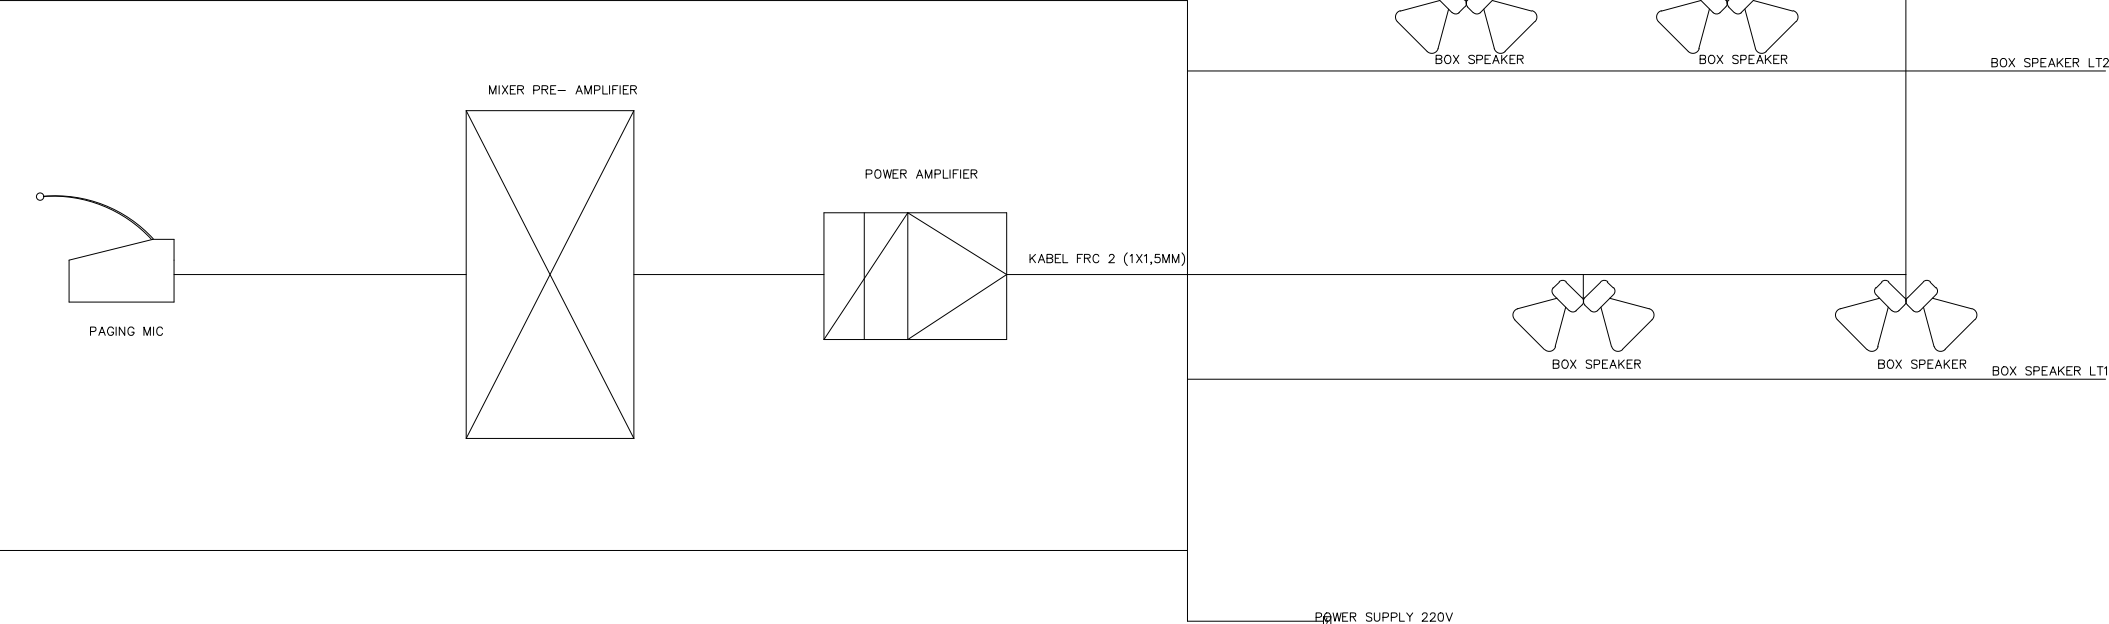

PEMERINTAH KOTA
SAMARINDA



DINAS KESEHATAN
KOTA SAMARINDA

Pekerjaan
PERENCANAAN PEMBANGUNAN PUSKESMAS SEI KAPIH
Lokasi
KECAMATAN SAMBUTAN KOTA SAMARINDA
Sumber Dana
APBD KOTA SAMARINDA T.A. 2023
Disetujui
Pejabat Pembuat Komitmen
HENDRA IRAWAN, ST, MM NIP. 19780626 199803 1 003
Mengetahui
Kepala Dinas Kesehatan Kota Samarinda
dr. ISMID KUSASIH NIP. 19680911 199803 1 009

Konsultan Perencana



PT. WIDYACONA
ENGINEERING & MANAGEMENT
TEKNIK SIPIL, LSIIT

JL. TEUKU UMAR KOMPLEK BIP BLOK-D NO.5 ; TELP. (0541) 4112776
SAMARINDA 75126 - INKINDO MEMBERSHIP No. 2290 / P / 28 KTM

Nama & Posisi	Tanda Tangan
Drafter	
Tri Wulandari	
Team Leader	
Aditya L. H.	
Penanggung Jawab PT. WIDYACONA	
Rofi'i	

Judul Gambar	Skala	No.lbr	Kode Gbr
DETAIL INSTALASI SOUND SISTEM	1 : 175	23	ME

KETINGGIAN SAKLAR DAN OUTLET

TINGGI SAKLAR : 1200mm

TINGGI STOP KONTAK : 300mm

TINGGI STOP KONTAK AC : 300mm

TINGGI PORT TELEFON DATA : 300mm

LEGENDA

SAKLAR TUNGGAH

SAKLAR GEBU

SAKLAR TUKAR

SAKLAR 3 TITIK

LAMPU TL 2 X 15W ARMATUR

LAMPU TL 1X15W ARMATUR

LAMPU DOWNLIGHT 14.5W

LAMPU DOWNLIGHT 19W

LAMPU STRIP KOLAM ANTI AIR

LAMPU EMERGENCY 12W

STOP KONTAK AC

STOP KONTAK

PORT LAN & INTERNET

APAR SIK

DOVE CCTV

SOUND SYSTEM BAR

DENAH INSTALASI CCTV LT.1

SKALA : 1 : 175

PEMERINTAH KOTA
SAMARINDA

DINAS KESEHATAN
KOTA SAMARINDA

Pekerjaan			
PERENCANAAN PEMBANGUNAN PUSKESMAS SEI KAPIH			
Lokasi			
KECAMATAN SAMBUTAN KOTA SAMARINDA			
Sumber Dana			
APBD KOTA SAMARINDA T.A. 2023			
Disetujui			
Pejabat Pembuat Komitmen			
HENDRA IRAWAN, ST,MM NIP. 19780626 199803 1 003			
Mengetahui			
Kepala Dinas Kesehatan Kota Samarinda			
dr. ISMID KUSASIH NIP. 19680911 199803 1 009			
Konsultan Perencana			
PT.WIDYACONA ENGINEERING & MANAGEMENT TEKNIK SIPIL DAN LAIN JL. TEUKU UMAR KOMPLEK BIP BLOK-D NO.5 ; TELP. (0541) 4112776 SAMARINDA 75126 - INKINDO MEMBERSHIP No. 2290 / P / 28 KTM			
Nama & Posisi		Tanda Tangan	
Drafter		Tri Wulandari	
Team Leader		Aditya L. H.	
Penanggung Jawab PT. WIDYACONA		Rofi'i	
Judul Gambar	Skala	No.lbr	Kode Gbr
DENAH INSTALASI CCTV LT.1	1 : 175	24	ME

KETINGGIAN SAKLAR DAN OUTLET

TINGGI SAKLAR : 1200mm

TINGGI STOP KONTAK : 300mm

TINGGI STOP KONTAK AC : 300mm

TINGGI PORT TELEFON DATA : 300mm

LEGENDA

SAKAR TUNGGAL

SAKAR GERS

SAKAR TUKAR

SAKAR 3 TITIK

LAMPU TL 2 X 15W ARMATUR

LAMPU TL 1X15W ARMATUR

LAMPU DOWNLIGHT 14.5W

LAMPU DOWNLIGHT 19W

LAMPU STRIP KOLAM ANTI AIR

LAMPU EMERGENCY 12W

STOP KONTAK AC

STOP KONTAK

PORT LAN & INTERNET

APAR SIK

DOVE CCTV

SOUND SYSTEM BAR

DENAH INSTALASI CCTV LT.2

SKALA : 1 : 175

PEMERINTAH KOTA
SAMARINDA

DINAS KESEHATAN
KOTA SAMARINDA

Pekerjaan

PERENCANAAN PEMBANGUNAN
PUSKESMAS
SEI KAPIH

Lokasi


KECAMATAN SAMBUTAN
KOTA SAMARINDA

Sumber Dana

APBD KOTA SAMARINDA
T.A. 2023


Disetujui

Pejabat Pembuat Komitmen

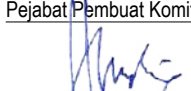
HENDRA IRAWAN, ST,MM
NIP. 19780626 199803 1 003


Mengetahui

Kepala Dinas Kesehatan
Kota Samarinda

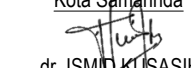

dr. ISMID KUSASIH
NIP. 19680911 199803 1 009

Konsultan Perencana

**PT.WIDYACONA**
ENGINEERING & MANAGEMENT
TEKNIK SINDU LINTAS
JL. TEUKU UMAR KOMPLEK BIP BLOK-D NO.5 ; TELP. (0541) 4112776
SAMARINDA 75126 - INKINDO MEMBERSHIP No. 2290 / P / 28 KTM

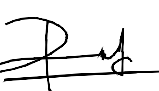Nama & Posisi	Tanda Tangan
Drafter	
Tri Wulandari	
Team Leader	
Aditya L. H.	
Penanggung Jawab PT. WIDYACONA	
Rofi'i	

Judul Gambar	Skala	No.lbr	Kode Gbr
DENAH INSTALASI CCTV LT.2	1 : 175	25	ME

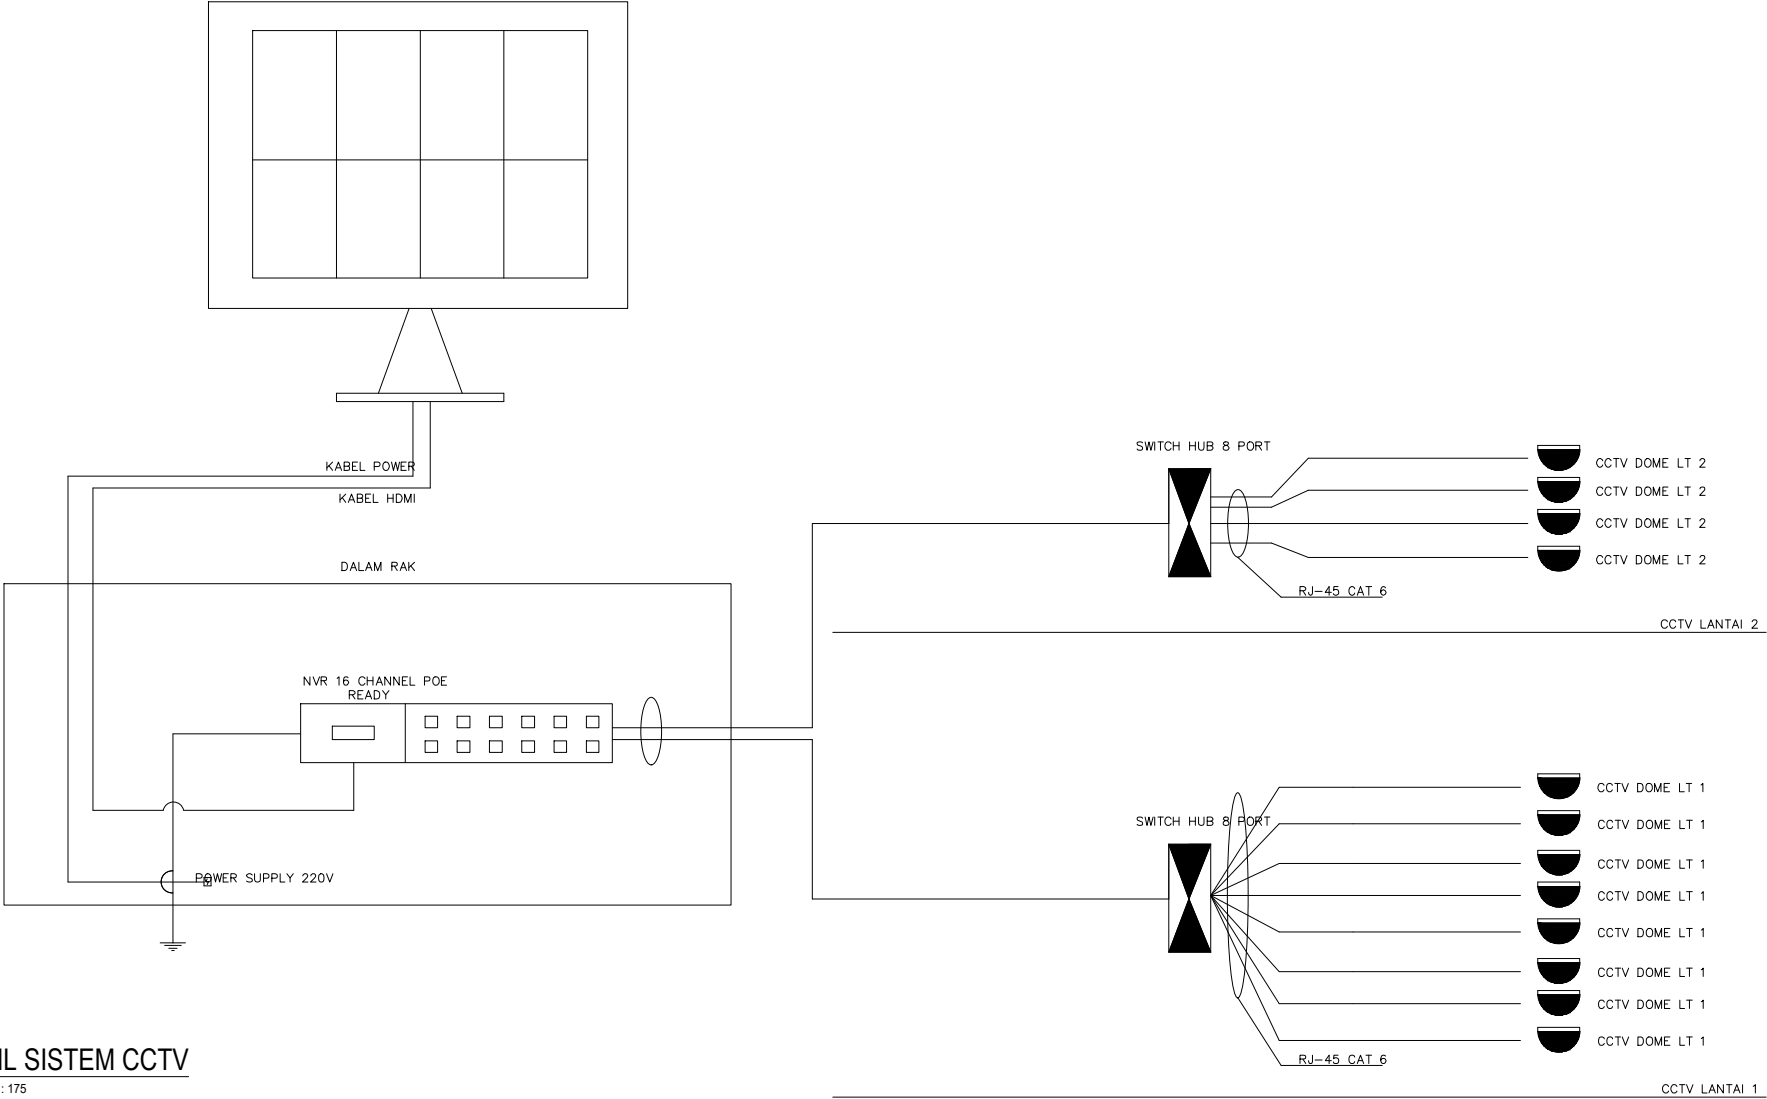

DETAIL SISTEM CCTV

SKALA : 1 : 175

PEMERINTAH KOTA
SAMARINDA



DINAS KESEHATAN
KOTA SAMARINDA

Pekerjaan
PERENCANAAN PEMBANGUNAN PUSKESMAS SEI KAPIH
Lokasi
KECAMATAN SAMBUTAN KOTA SAMARINDA
Sumber Dana
APBD KOTA SAMARINDA T.A. 2023
Disetujui
Pejabat Pembuat Komitmen
HENDRA RAWAN, ST, MM NIP. 19780626 199803 1 003
Mengetahui
Kepala Dinas Kesehatan Kota Samarinda
dr. ISMUD KUSASIH NIP. 19680911 199803 1 009

Konsultan Perencana

PT. WIDYACONA
ENGINEERING & MANAGEMENT
TEKNIK SIPIL & LBT

JL. TEUKU UMAR KOMPLEK BIP BLOK-D NO.5 ; TELP. (0541) 4112776
SAMARINDA 75126 - INKINDO MEMBERSHIP No. 2290 / P / 28 KTM

Nama & Posisi	Tanda Tangan
Drafter	
Tri Wulandari	
Team Leader	
Aditya L. H.	
Penanggung Jawab PT. WIDYACONA	
Rofi'i	

Judul Gambar	Skala	No.lbr	Kode Gbr
DETAIL INSTALASI CCTV	1 : 175	26	ME

Pekerjaan

PERENCANAAN PEMBANGUNAN
PUSKESMAS
SEI KAPIH

Lokasi

KECAMATAN SAMBUTAN
KOTA SAMARINDA

Sumber Dana

APBD KOTA SAMARINDA
T.A. 2023

Disetujui

Pejabat Pembuat Komitmen

HENDRA IRAWAN, ST, MM
NIP. 19780626 199803 1 003

Mengetahui

Kepala Dinas Kesehatan
Kota Samarinda

dr. ISMID KUSASIH
IP. 19680911199803 1 009

Konsultan Perencana



Nama & Posisi

Drafter

Tri Wulandari

Team Leader

Aditya L. H.

Penanggung Jawab
PT. WIDYACONA

Rofi'i

anda Tangan

— 6 —

[Signature]

Pr

Judul Gambar	9
--------------	---

Skala	
-------	--

No.lbr	Ko
--------	----


de Gbr

DENAH
INSTALASI
BAK
KONTROL
GROUNDING
LT.1

: 175


27 N

ME

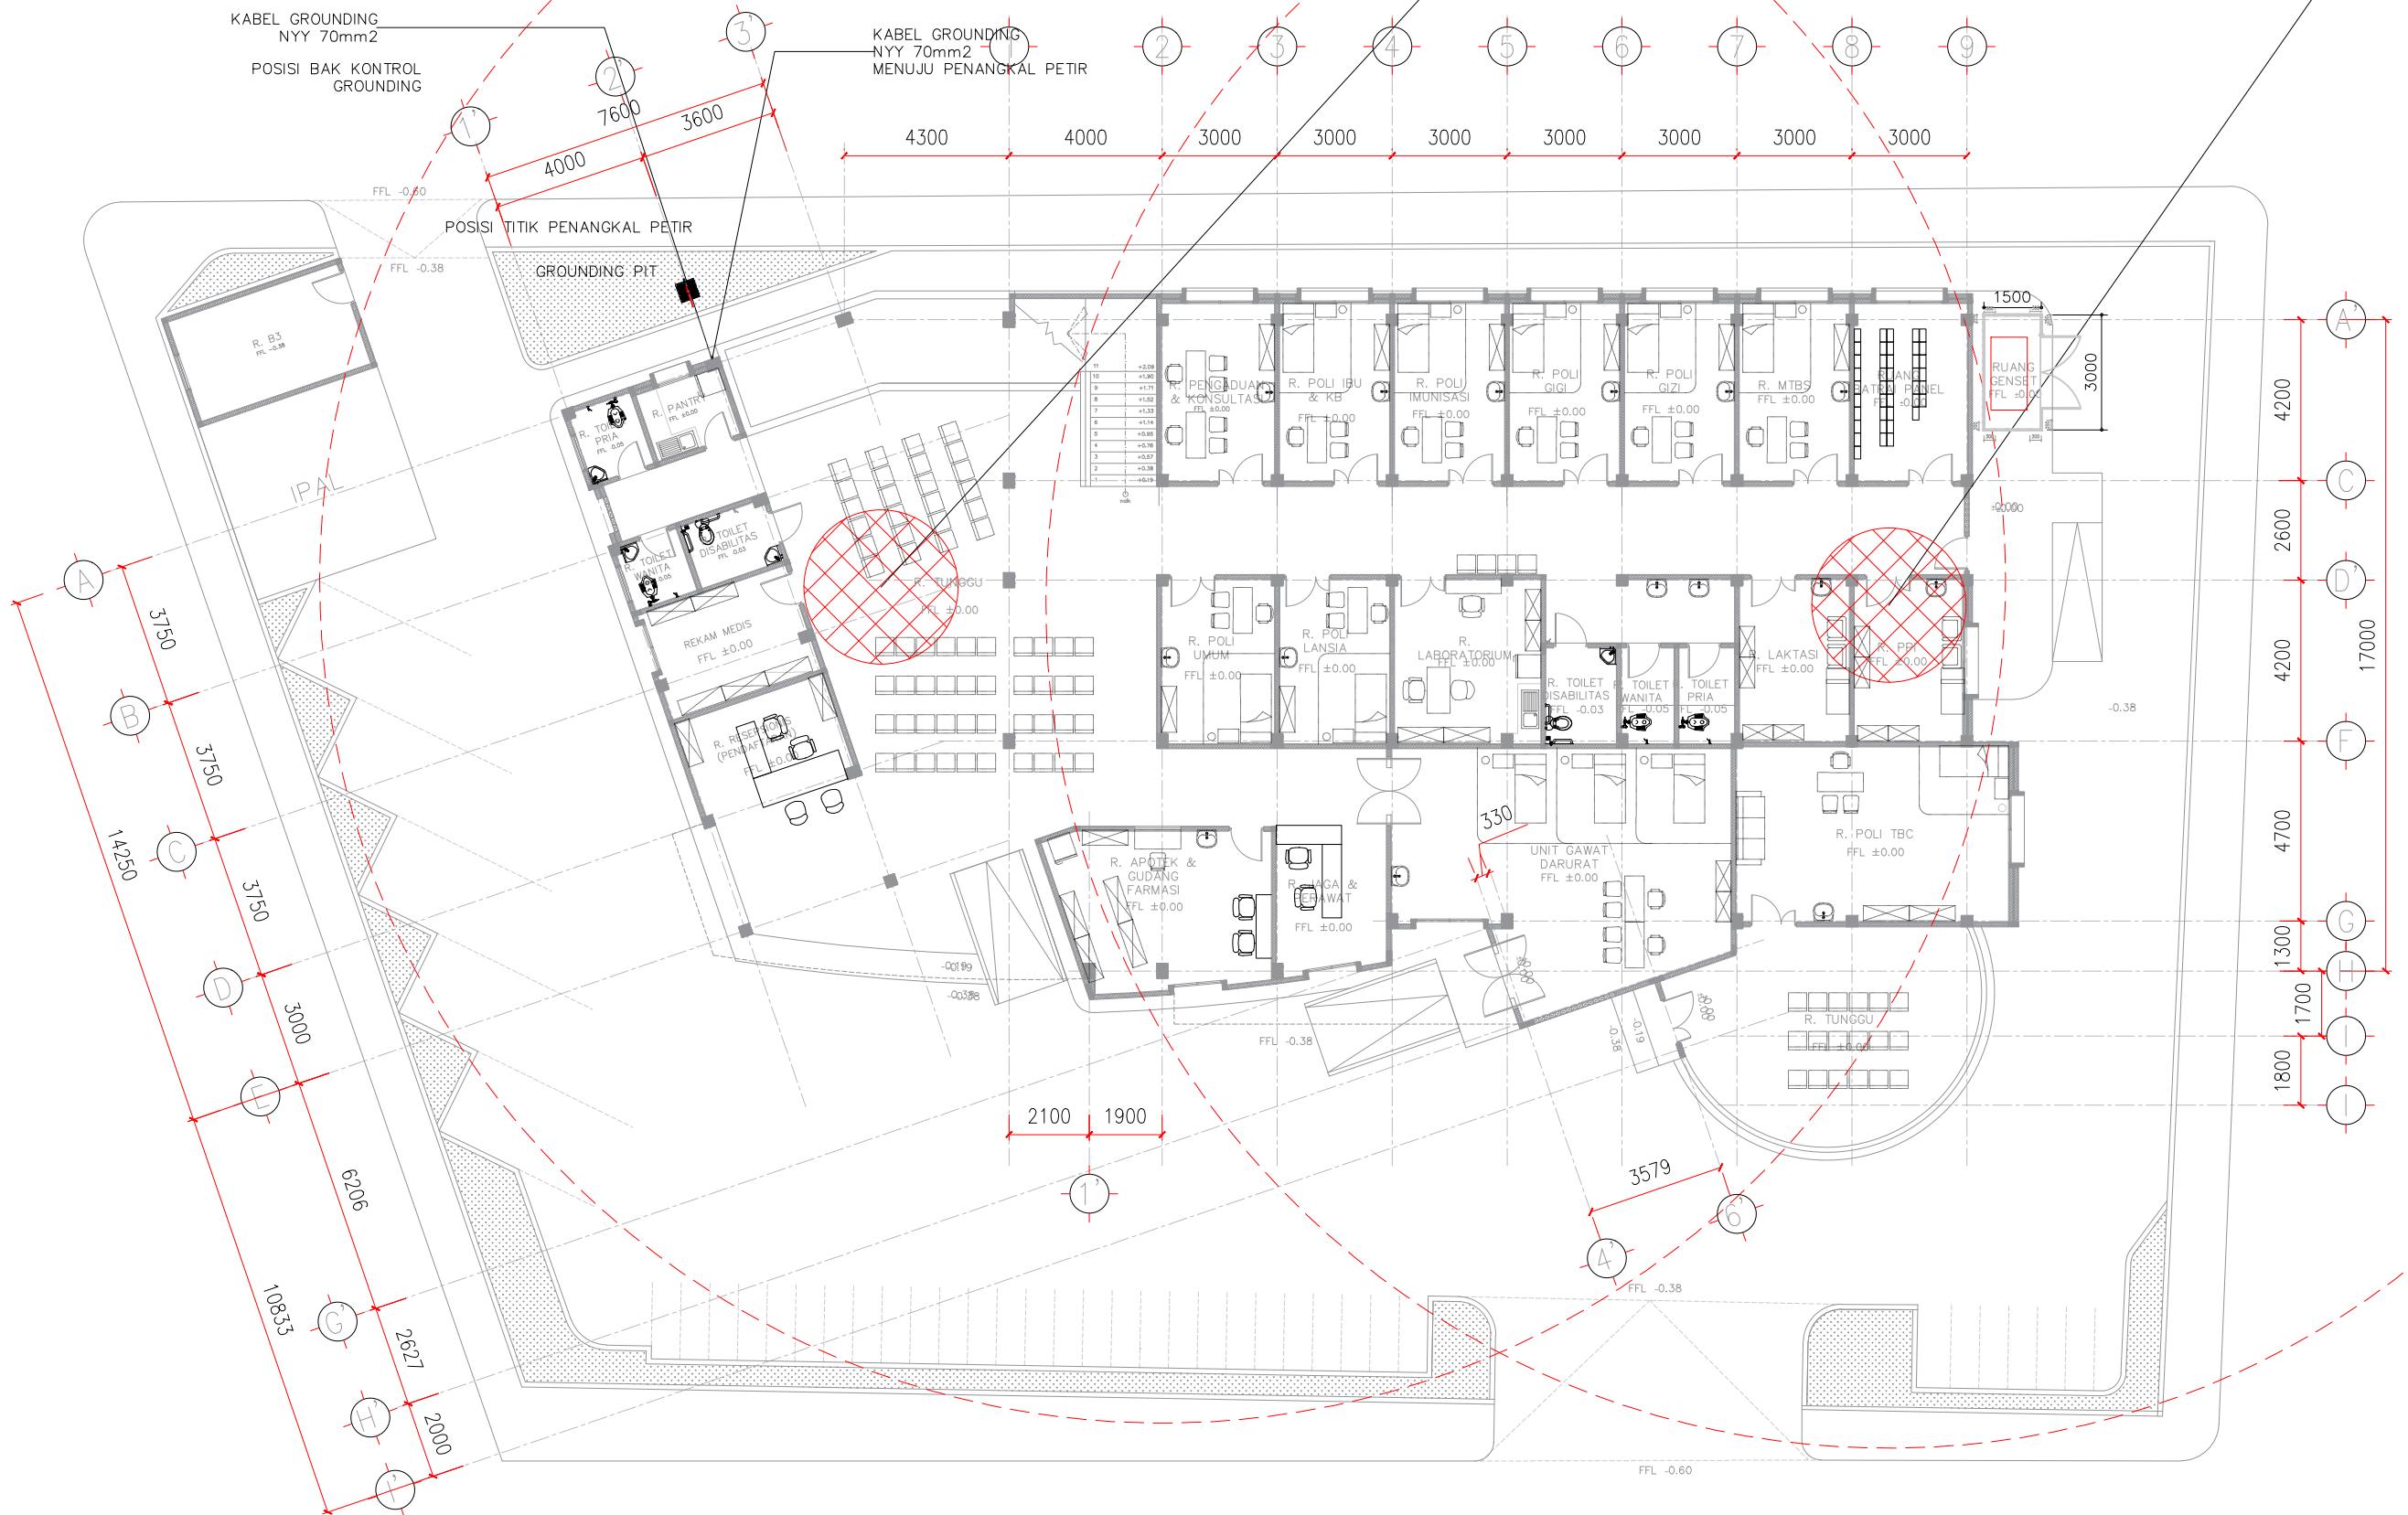

DENAH INSTALASI BAK KONTROL GROUNDING PETIR LT.1

SKALA : 1 : 175

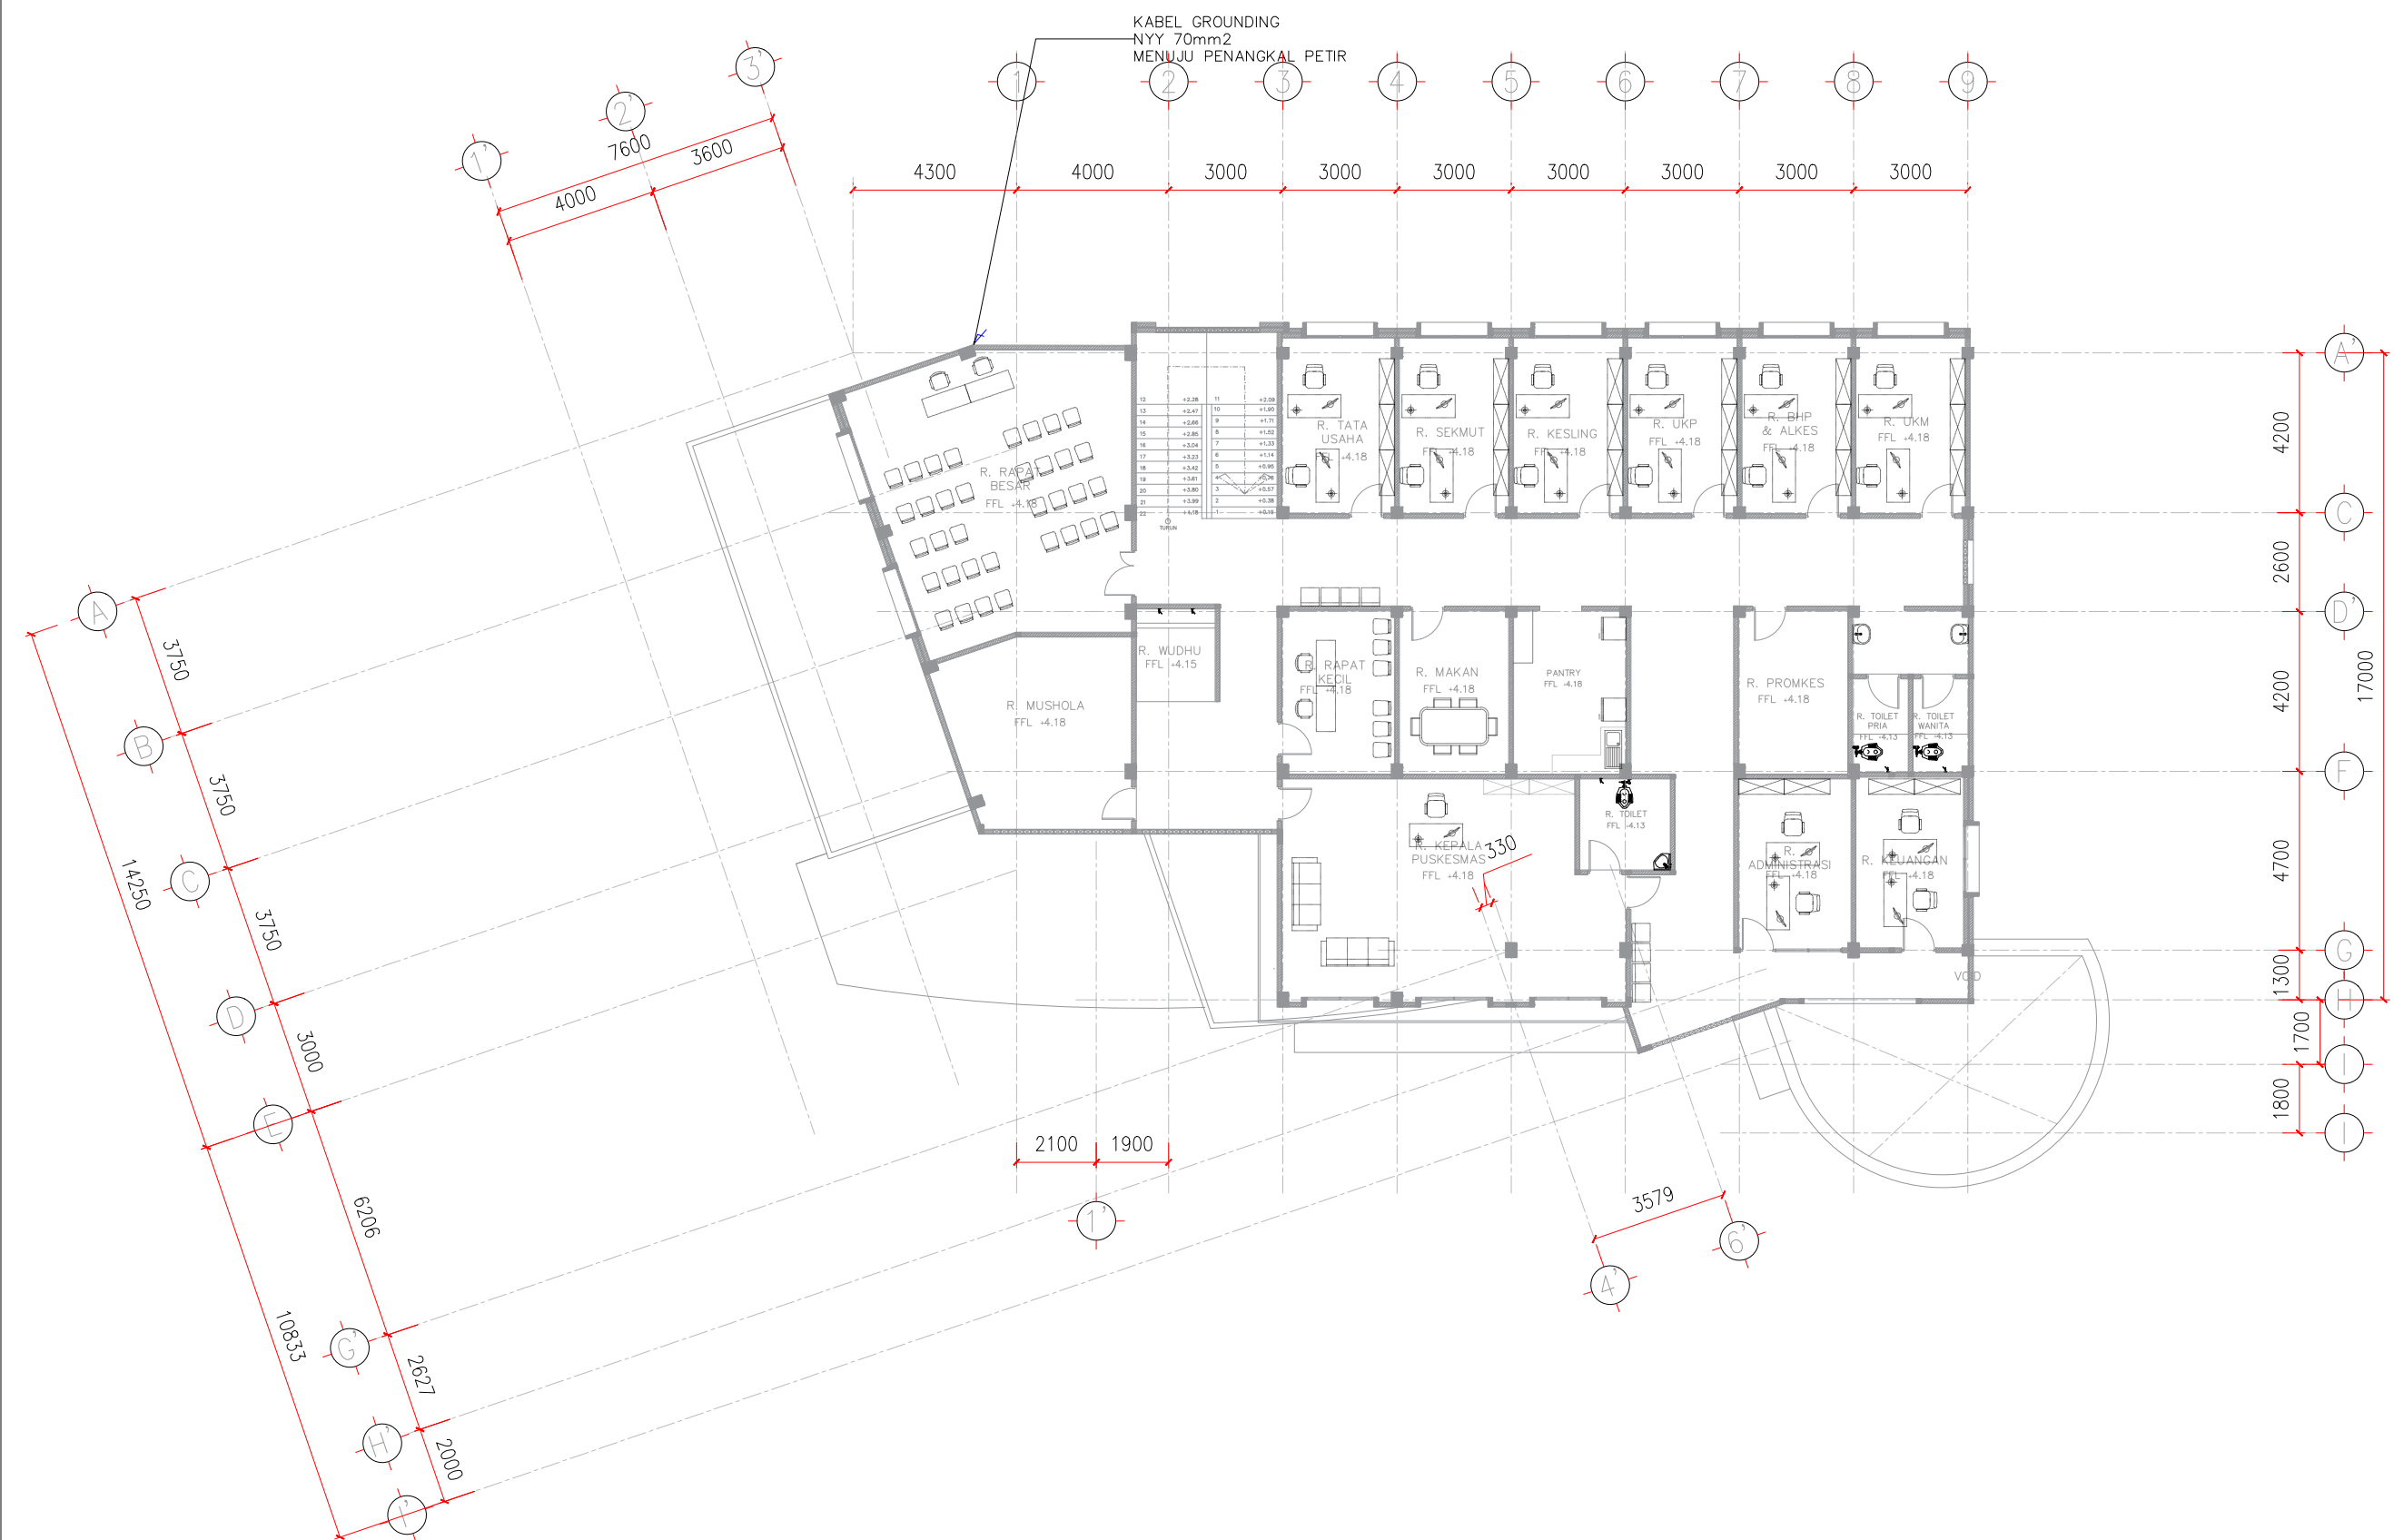

DENAH INSTALASI GROUNDING LT.2

SKALA : 1 : 175

PEMERINTAH KOTA
SAMARINDA



DINAS KESEHATAN
KOTA SAMARINDA

Pekerjaan
PERENCANAAN PEMBANGUNAN PUSKESMAS SEI KAPIH
Lokasi
KECAMATAN SAMBUTAN KOTA SAMARINDA
Sumber Dana
APBD KOTA SAMARINDA T.A. 2023
Disetujui
Pejabat Pembuat Komitmen
HENDRA RAWAN, ST,MM NIP. 19780626 199803 1 003
Mengetahui
Kepala Dinas Kesehatan Kota Samarinda
dr. ISMID KUSASIH NIP. 19680911 199803 1 009


Konsultan Perencana

PT. WIDYACONA
ENGINEERING & MANAGEMENT
TEKNIK SIPIL, LSI

JL. TEUKU UMAR KOMPLEK BIP BLOK-D NO.5 ; TELP. (0541) 4112776
SAMARINDA 75126 - INKINDO MEMBERSHIP No. 2290 / P / 28 KTM

Nama & Posisi	Tanda Tangan
Drafter	Tri Wulandari
Team Leader	Aditya L. H.
Penanggung Jawab PT. WIDYACONA	Rofi'i

Judul Gambar	Skala	No.lbr	Kode Gbr
DENAH INSTALASI GROUNDING LT.2	1 : 175	28	ME

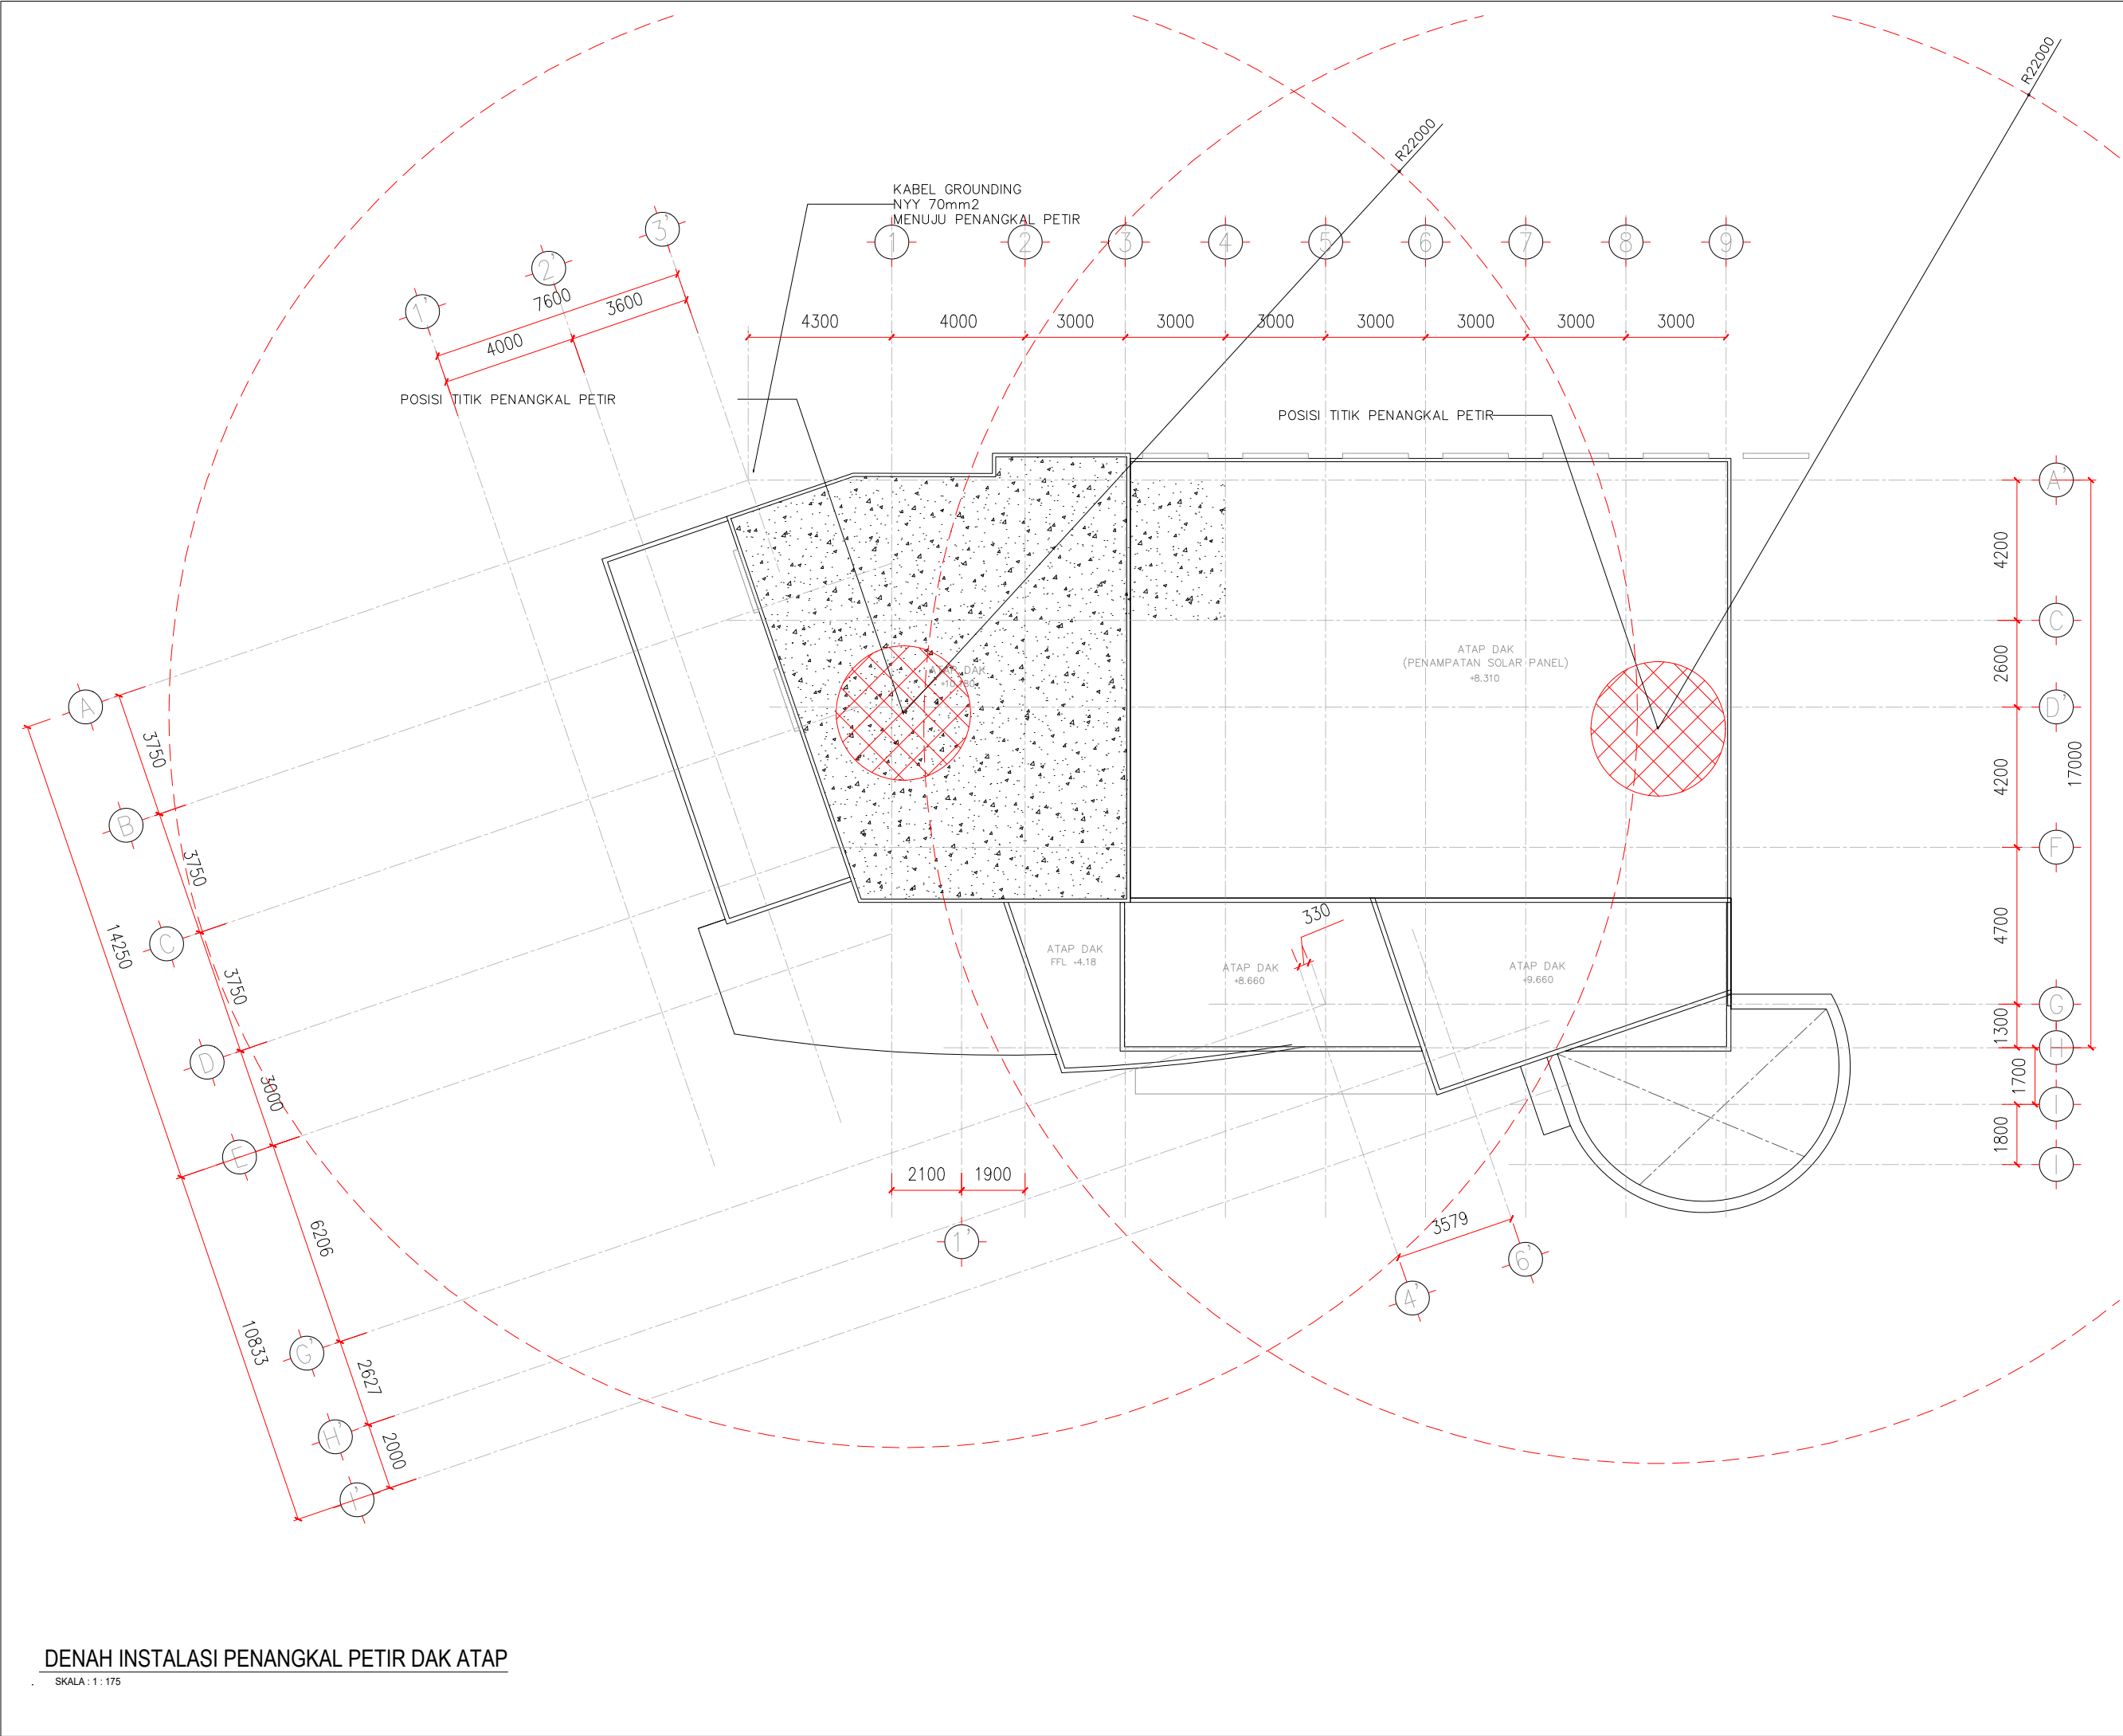

PEMERINTAH KOTA
SAMARINDA



DINAS KESEHATAN
KOTA SAMARINDA


Pekerjaan
PERENCANAAN PEMBANGUNAN PUSKESMAS SEI KAPIH
Lokasi
KECAMATAN SAMBUTAN KOTA SAMARINDA
Sumber Dana
APBD KOTA SAMARINDA T.A. 2023
Disetujui
Pejabat Pembuat Komitmen
HENDRA RAWAN, ST, MM NIP. 19780626 199803 1 003
Mengetahui
Kepala Dinas Kesehatan Kota Samarinda
dr. ISMID KUSASIH NIP. 19680911 199803 1 009

Konsultan Perencana




PT. WIDYACONA
ENGINEERING & MANAGEMENT
TEKNIK SIPIL DAN LAIN LAGI

JL. TEUKU UMAR KOMPLEK BIP BLOK-D NO.5 ; TELP. (0541) 4112776
SAMARINDA 75126 - INKINDO MEMBERSHIP No. 2290 / P / 28 KTM


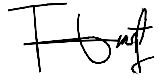
Nama & Posisi	Tanda Tangan
Drafter	
Tri Wulandari	
Team Leader	
Aditya L. H.	
Penanggung Jawab PT. WIDYACONA	
Rofi'i	

Judul Gambar	Skala	No.lbr	Kode Gbr
DENAH INSTALASI PENANGKAL PETIR DAK ATAP	1 : 175	29	ME

DETAIL BAK KONTROL

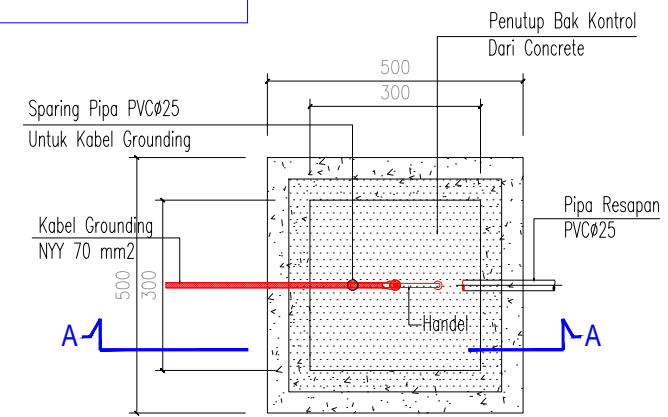

DETAIL BAK KONTROL GROUNDING
TANPA SKALA

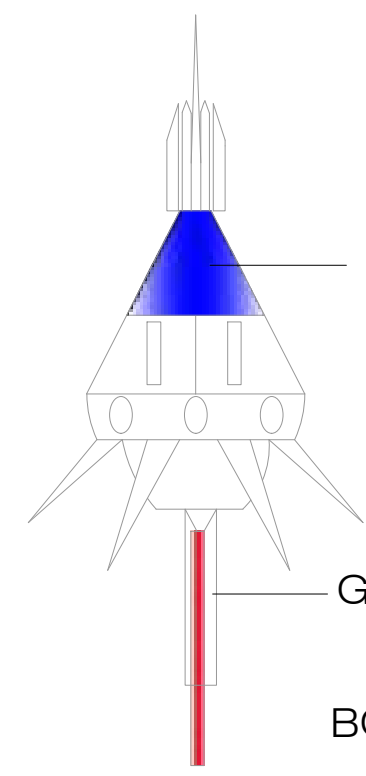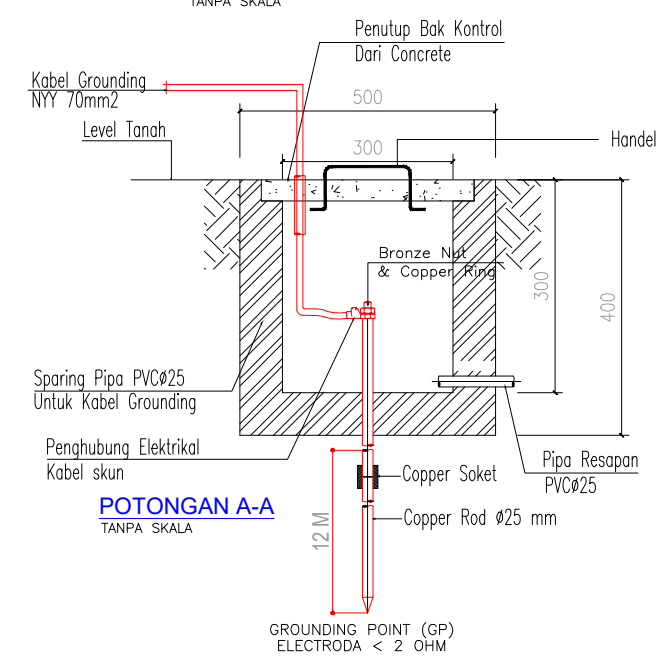

PEMERINTAH KOTA
SAMARINDA



DINAS KESEHATAN
KOTA SAMARINDA

Pekerjaan
PERENCANAAN PEMBANGUNAN PUSKESMAS SEI KAPIH
Lokasi
KECAMATAN SAMBUTAN KOTA SAMARINDA
Sumber Dana
APBD KOTA SAMARINDA T.A. 2023
Disetujui
Pejabat Pembuat Komitmen
HENDRA IRAWAN, ST, MM NIP. 19780626 199803 1 003
Mengetahui
Kepala Dinas Kesehatan Kota Samarinda
dr. ISMID KUSASIH NIP. 19680911 199803 1 009

Konsultansi Perencana

PT. WIDYACONA
ENGINEERING & MANAGEMENT
TEKNIK SIPIL & LULU LUSTRI

JL. TEUKU UMAR KOMPLEK BIP BLOK-D NO.5 ; TELP. (0541) 4112776
SAMARINDA 75126 - INKINDO MEMBERSHIP No. 2290 / P / 28 KTM

Nama & Posisi	Tanda Tangan
Drafter	
Tri Wulandari	
Team Leader	
Aditya L. H.	
Penanggung Jawab PT. WIDYACONA	
Rofi'i	

Judul Gambar	Skala	No.lbr	Kode Gbr
DETAIL INSTALASI PENANGKAL PETIR	1 : 175	30	ME

KETINGGIAN SAKLAR DAN OUTLET

TINGGI SAKLAR : 1200mm

TINGGI STOP KONTAK : 300mm

TINGGI STOP KONTAK AC : 300mm

TINGGI PORT TELEFON DATA : 300mm

LEGENDA

SAKAR TUNGGA

SAKAR GERI

SAKAR TUKAR

SAKAR 3 TITIK

LAMPU TL 2 X 15W ARMATUR

LAMPU TL 1X15W ARMATUR

LAMPU DOWNLIGHT 14.5W

LAMPU DOWNLIGHT 19W

LAMPU STRIP KOLAM ANTI AIR

LAMPU EMERGENCY 12W

STOP KONTAK AC

STOP KONTAK

PORT LAN & INTERNET

APAR SIK

DOOR CCTV

SOUND SYSTEM BAR

PEMERINTAH KOTA
SAMARINDA

DINAS KESEHATAN
KOTA SAMARINDA

Pekerjaan
PERENCANAAN PEMBANGUNAN PUSKESMAS SEI KAPIH
Lokasi
KECAMATAN SAMBUTAN KOTA SAMARINDA
Sumber Dana
APBD KOTA SAMARINDA T.A. 2023
Disetujui
Pejabat Pembuat Komitmen
HENDRA IRAWAN, ST, MM NIP. 19780626 199803 1 003
Mengetahui
Kepala Dinas Kesehatan Kota Samarinda
dr. ISMID KUSASIH NIP. 19680941 199803 1 009

Konsultan Perencana

PT.WIDYACONA

ENGINEERING & MANAGEMENT
TEKNIK SIPIL DAN LAIN

JL. TEUKU UMAR KOMPLEK BIP BLOK-D NO.5 ; TELP. (0541) 4112776
SAMARINDA 75126 - INKINDO MEMBERSHIP No. 2290 / P / 28 KTM

Nama & Posisi	Tanda Tangan
Drafter	
Tri Wulandari	
Team Leader	
Aditya L. H.	
Penanggung Jawab PT. WIDYACONA	
Rofi'i	


Judul Gambar	Skala	No.lbr	Kode Gbr
DENAH INSTALASI KABEL TRAY LT.1	1 : 175	31	ME

DENAH INSTALASI KABEL TRAY LT.1

SKALA : 1 : 175

LEGENDA

-  : SAKLAR TUNGGAL
-  : SAKLAR SERI
-  : SAKLAR TUKAR
-  : SAKLAR 3 TITIK
-  : LAMPU TL 2 X 15W ARMATUR
-  : LAMPU TL 1X15W ARMATUR
-  : LAMPU DOWNLIGHT 14.5W
-  : LAMPU DOWNLIGHT 19W
-  : LAMPU STRIP KUDAM ANTAR
-  : LAMPU EMERGENCY 12W
-  : STOP KONTAK AC
-  : STOP KONTAK
-  : PORT LAN & INTERNET
-  : APAR SKS
-  : DOME CCTV
-  : SOUND SYSTEM BAR

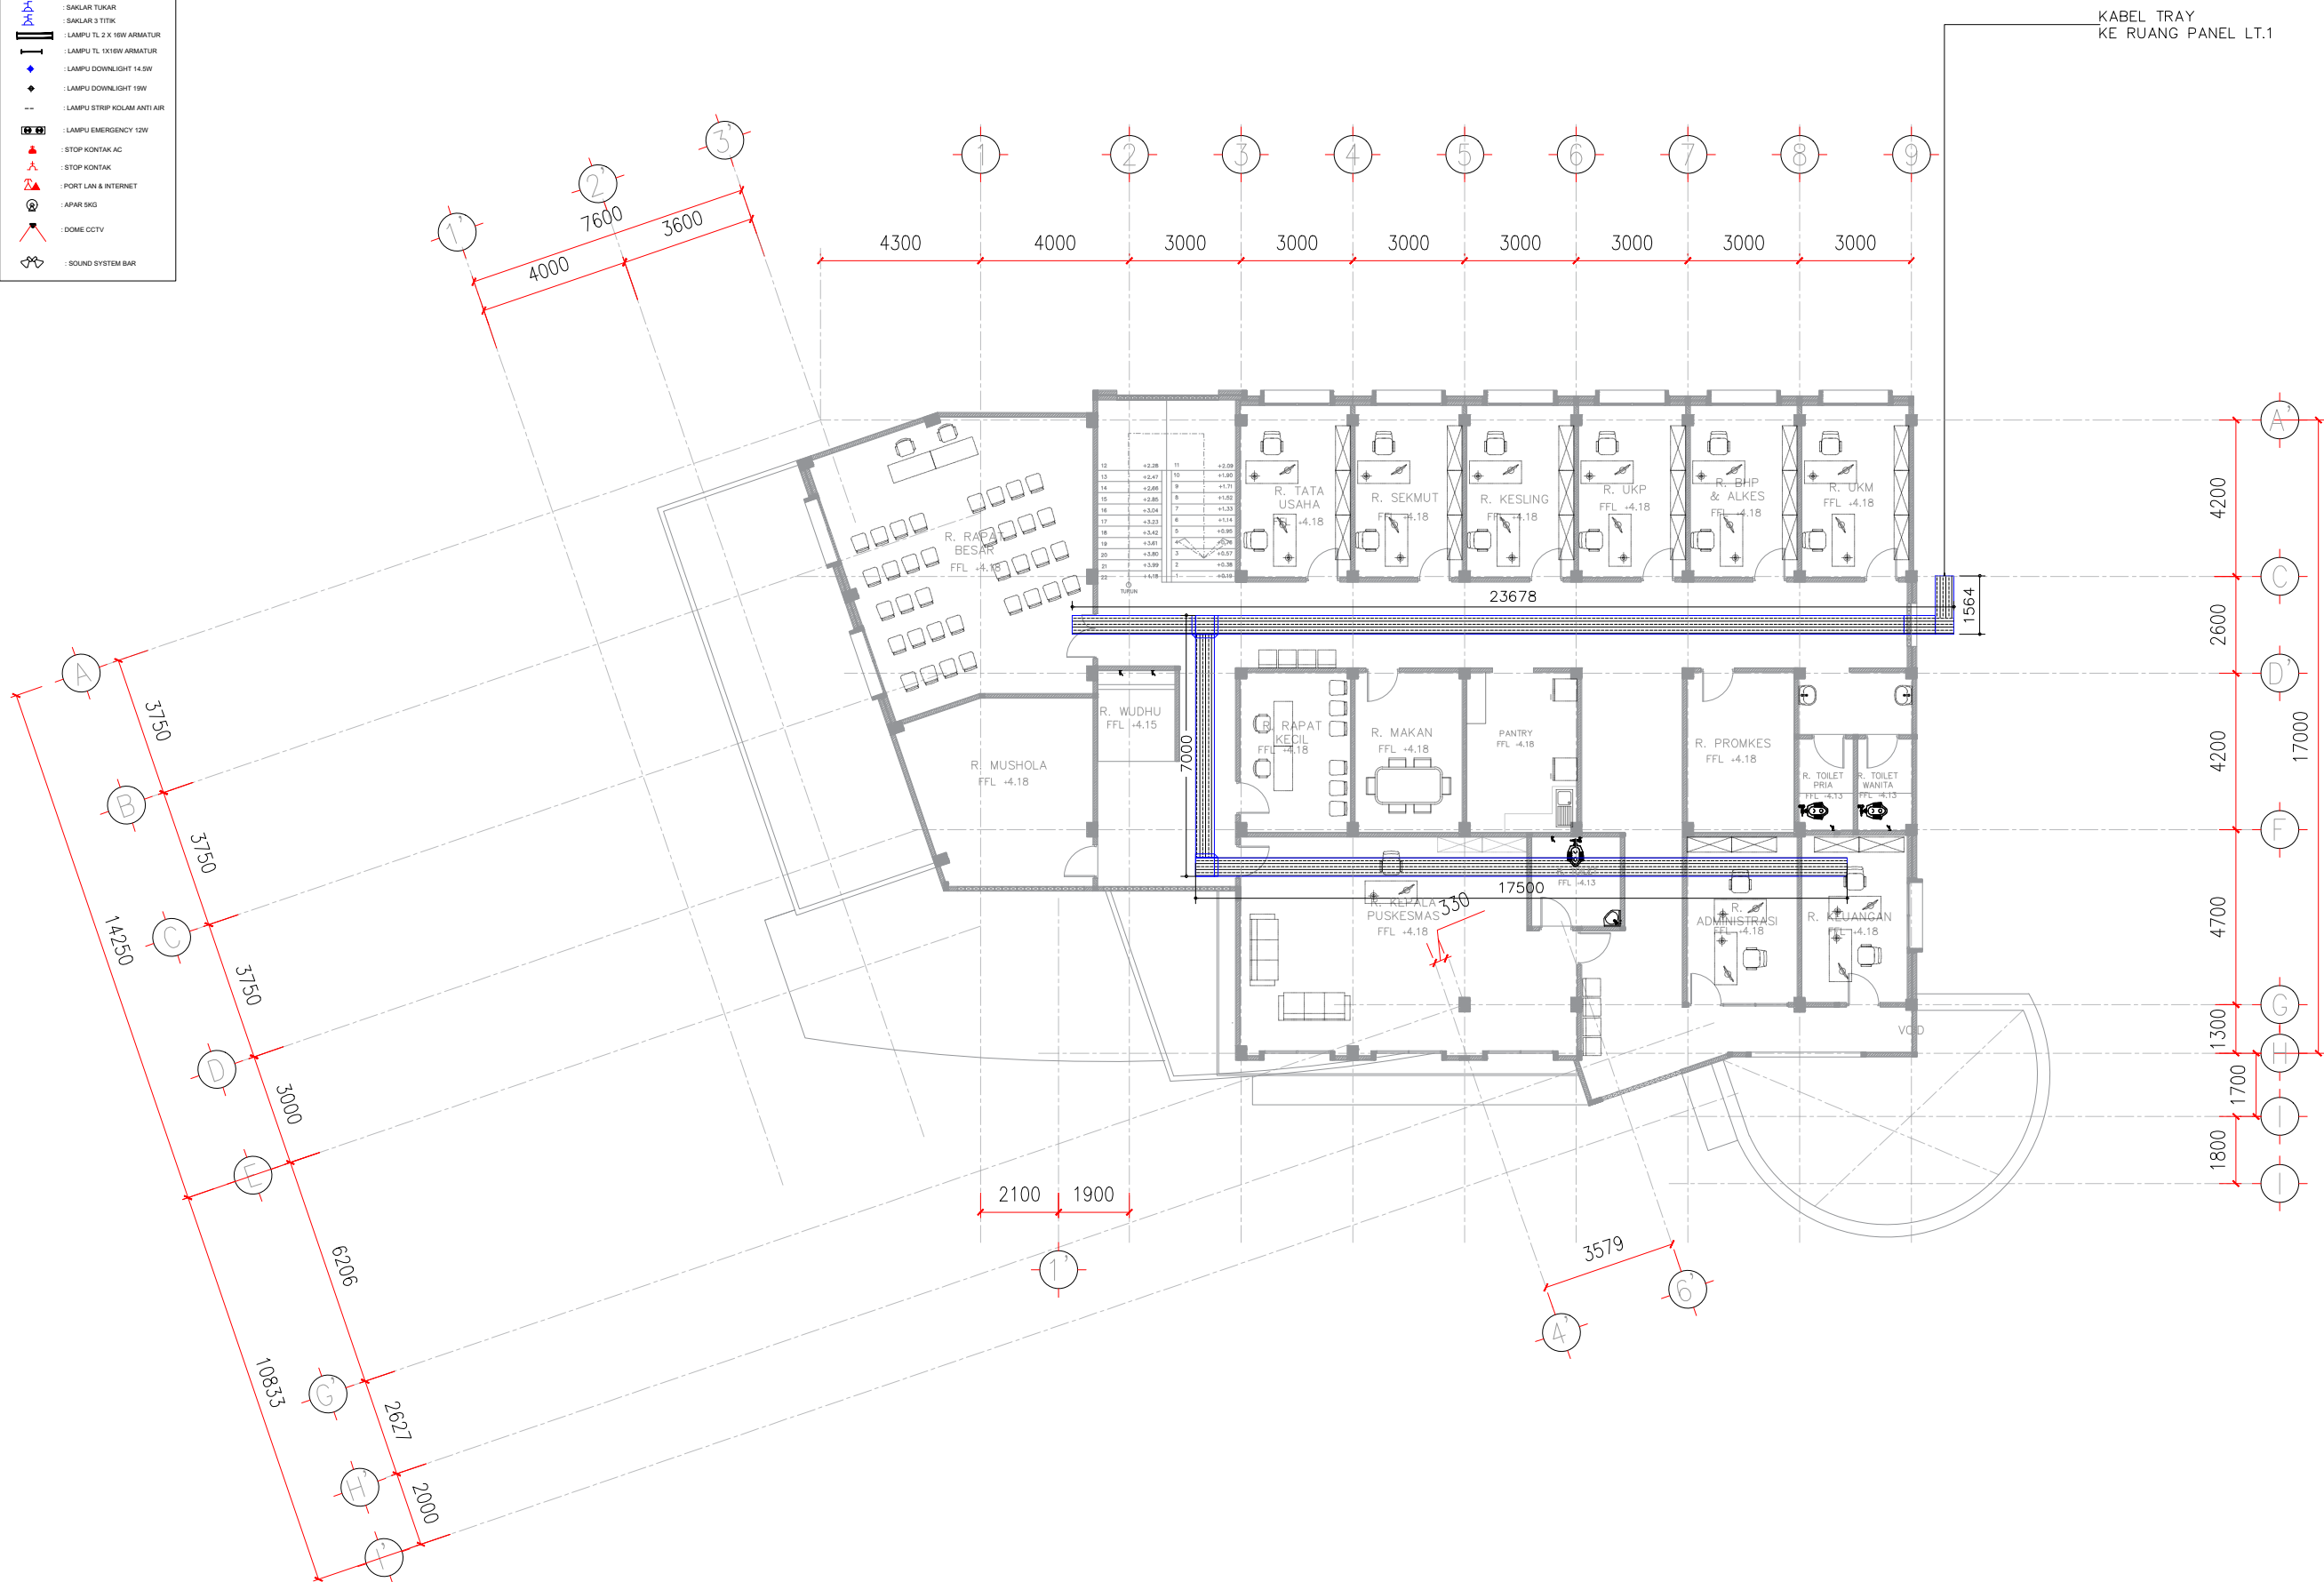

SKALA : 1 : 175

DINAS KESEHATAN
KOTA SAMARINDA

Pekerjaan

PERENCANAAN PEMBANGUNAN
PUSKESMAS
SEI KAPIH

Lokasi

KECAMATAN SAMBUTAN
KOTA SAMARINDA

Sumber Dana

APBD KOTA SAMARINDA
T.A. 2023

Disetujui

Pejabat Pembuat Komitmen

HENDRA IRAWAN, ST, MM
NIP. 19780626 199803 1 003

Mengetahui



Kepala Dinas Kesehatan
Kota Samarinda

dr. ISMID KUSASIH
NIP. 19680911 199803 1 009

Konsultan Perencana



JL. TEUKU UMAR KOMPLEK BIP BLOK-D NO.5 ; TELP. (0541) 4112776
SAMARINDA 75126 - INKINDO MEMBERSHIP No. 2290 / P / 28 KTM

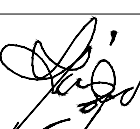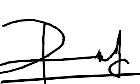Nama & Posisi	Tanda Tangan
<u>Drafter</u>	
<u>Tri Wulandari</u>	
<u>Team Leader</u>	
<u>Aditya L. H.</u>	
<u>Penanggung Jawab</u> <u>PT. WIDYACONA</u>	
<u>Rofi'i</u>	

Judul Gambar	Skala	No.lbr	Kode Gbr
DENAH INSTALASI KABEL TRAY LT.2	1 : 175	32	ME

PUSKESMAS
SUNGAI KAPIH

[illegible]

Pekerjaan

Lokasi

KECAMATAN SAMBUTAN
KOTA SAMARINDA

Sumber Dana

APBD KOTA SAMARINDA
T.A. 2023

Disetujui

Pejabat Pembuat Komitmen

HENDRA IRAWAN, ST, MM
NIP. 19780626 199803 1 003

Mengetahui

Kepala Dinas Kesehatan
Kota Samarinda


dr. ISMID KUSASIH
NIP. 19680911 199803 1 009

Konsultan Perencana



Nama & Posisi	Tanda Tangan
<u>Drafter</u>	
<u>Pontivex K.A.P.</u>	
<u>Team Leader</u>	
<u>Aditya L. H.</u>	
<u>Penanggung Jawab</u> <u>PT. WIDYAACONA</u>	
<u>Rofiqi</u>	

Judul Gambar	Skala	No.lbr	Kode Gbr
DAFTAR GAMBAR	NTS	0A	PL

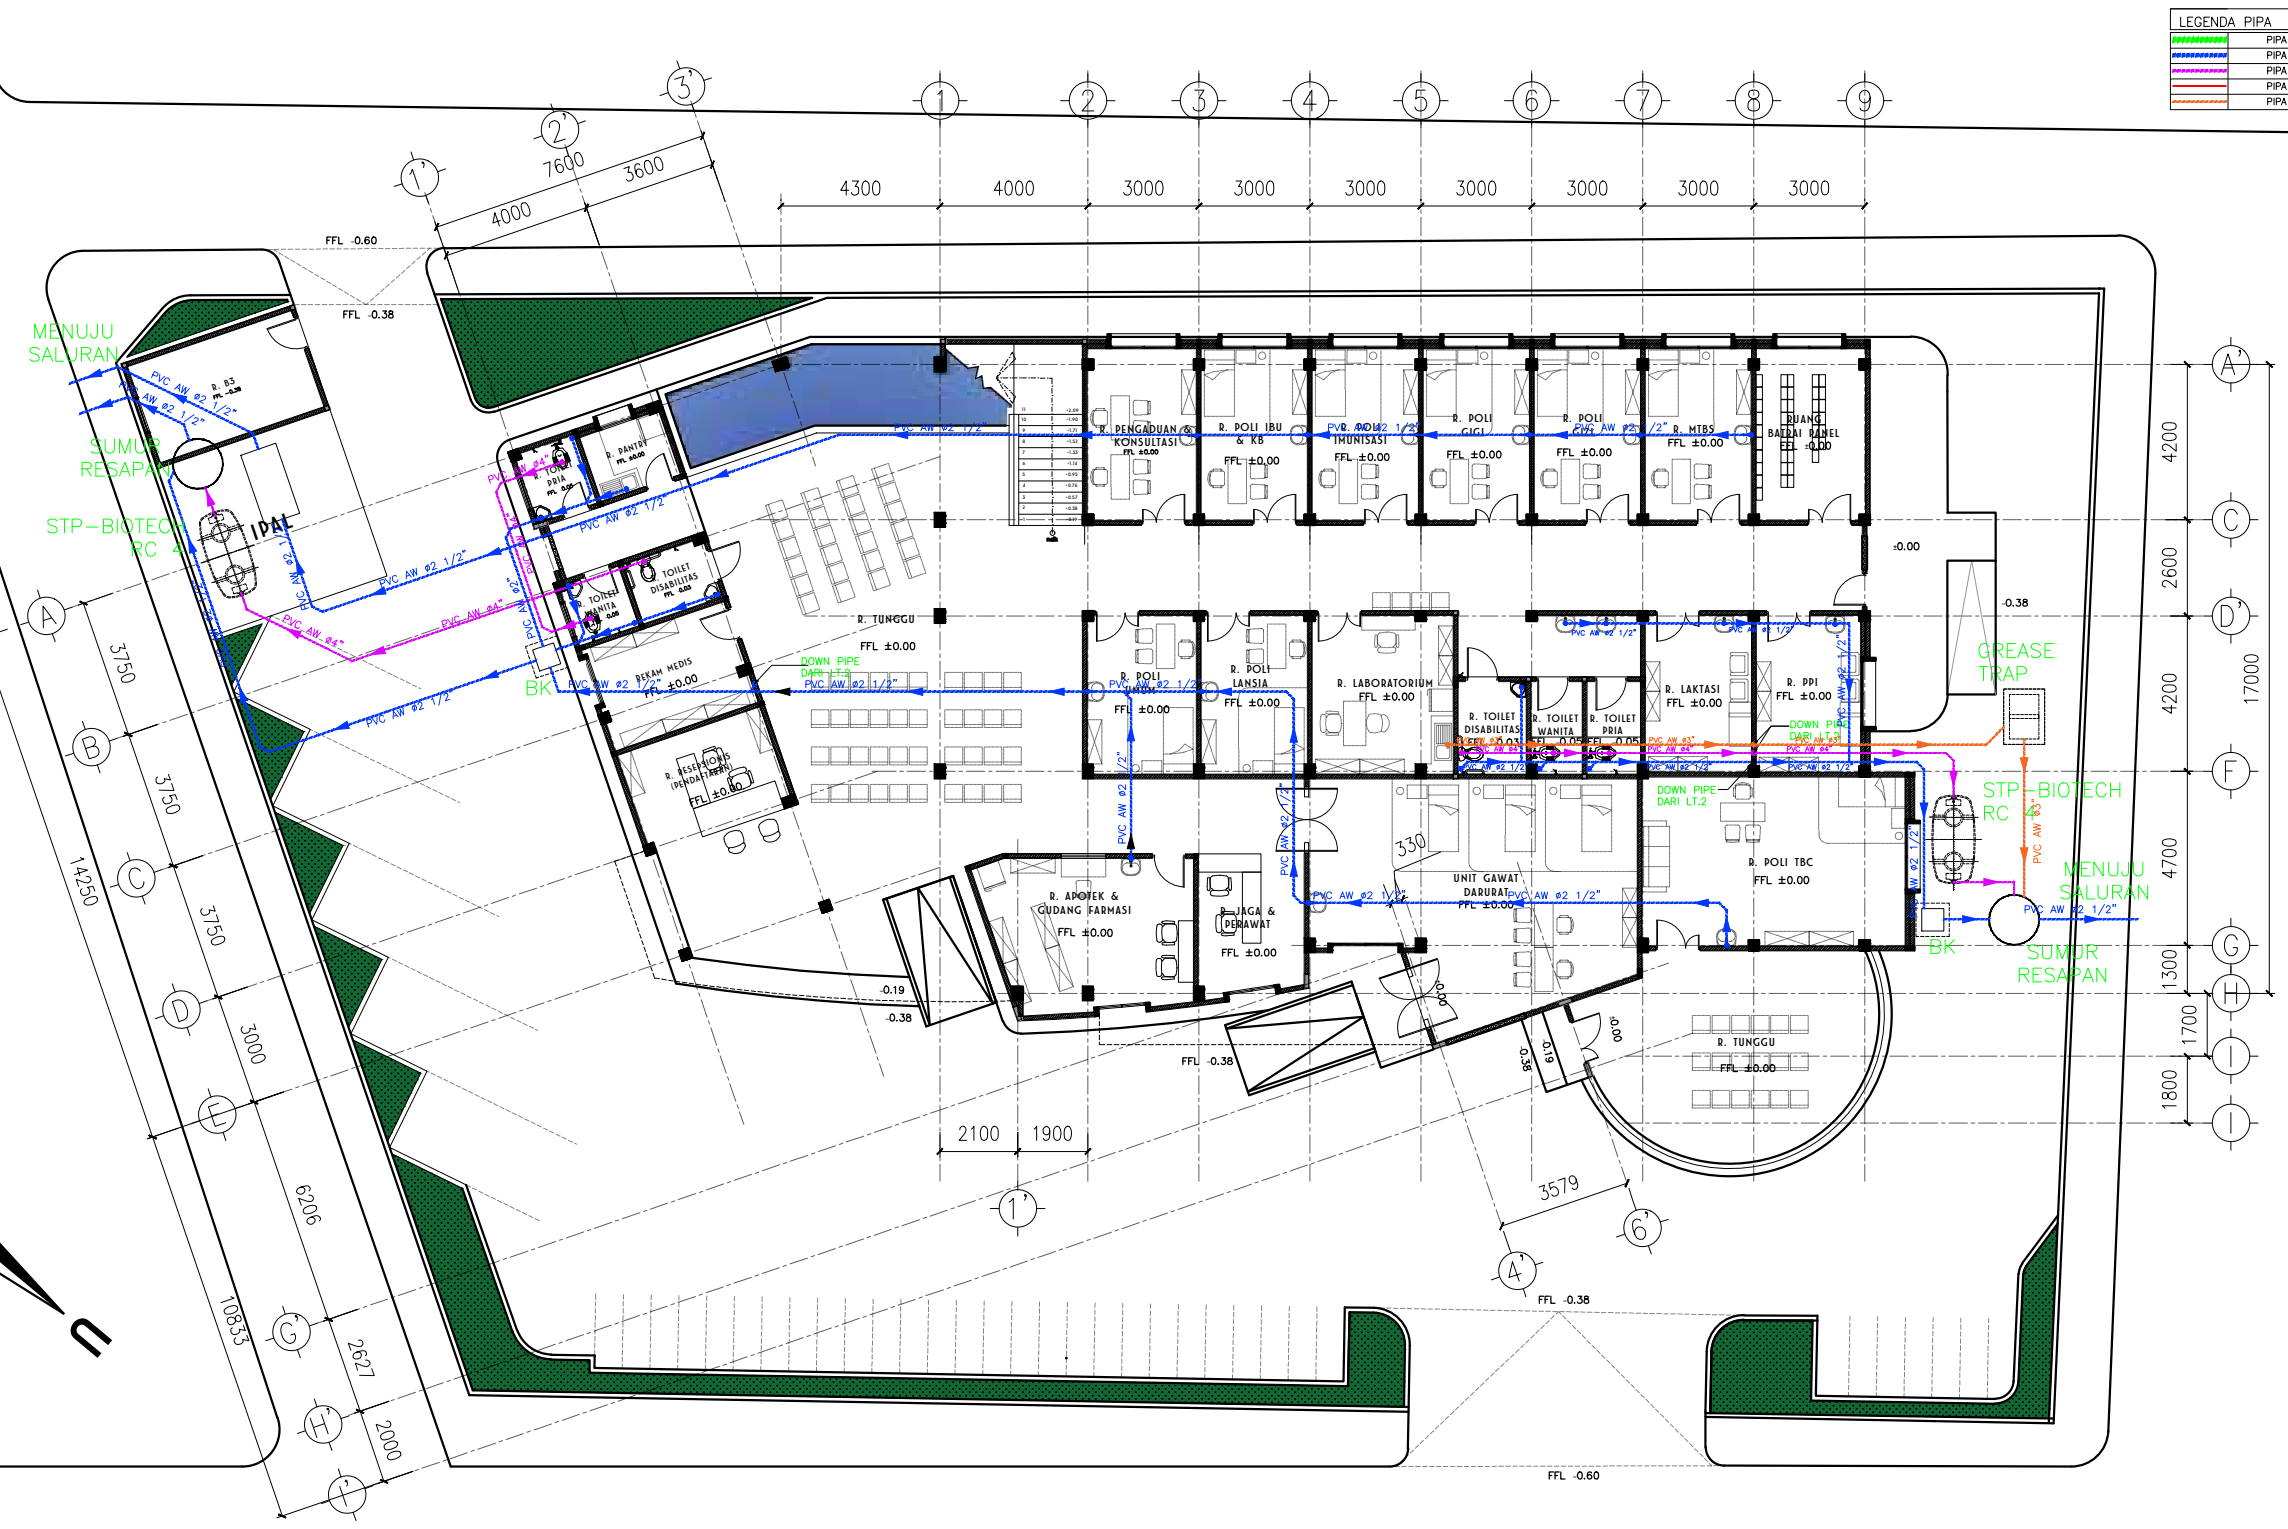

LEGENDA	
	BIOSEPTIC TANK RC 4
	SUMUR RESAPAN
	GREASE TRAP
	BAK KONTROL
	KRAN AIR
	PELAMPUNG
	STOP KRAN
	TUSEN KLEP
	METERAN AIR
	POMPA AIR
LEGENDA PIPA	
	PIPA AIR BERSIH
	PIPA AIR KOTOR
	PIPA KOTORAN
	PIPA AIR HUJAN
	PIPA LIMBAH B3

PEMERINTAH KOTA SAMARINDA



DINAS KESEHATAN KOTA SAMARINDA

Pekerjaan
PERENCANAAN PEMBANGUNAN PUSKESMAS SEI KAPIH
Lokasi
KECAMATAN SAMBUTAN KOTA SAMARINDA
Sumber Dana
APBD KOTA SAMARINDA T.A. 2023
Disetujui
Pejabat Pembuat Komitmen
HENDRA IRAWAN, ST, MM NIP. 19780626 199803 1 003
Mengetahui
Kepala Dinas Kesehatan Kota Samarinda dr. ISMIR KUSASIH NIP. 19680911 199803 1 009

Konsultan Perencana


PT. WIDYACONA
CONSULTING & MANAGEMENT
INDONESIA

Jl. TELUK UMAN KAMPUNG BUKIT BLOK D NO 5, TELUK KESIH, KOTA SAMARINDA 75128 - INDONESIA. NEMBERSHIP No. 2285/P/28 KTM

Nama & Posisi	Tanda Tangan
Drafter	
Pontivex K.A.P.	
Team Leader	
Aditya L. H.	
Penanggung Jawab PT. WIDYACONA	
Rofi'i	

Judul Gambar	Skala	No.lbr	Kode Gbr
DENAH AIR KOTOR & KOTORAN LANTAI -1	1 : 200	01	PL

DENAH AIR KOTOR & KOTORAN LANTAI 1
SKALA 1:200

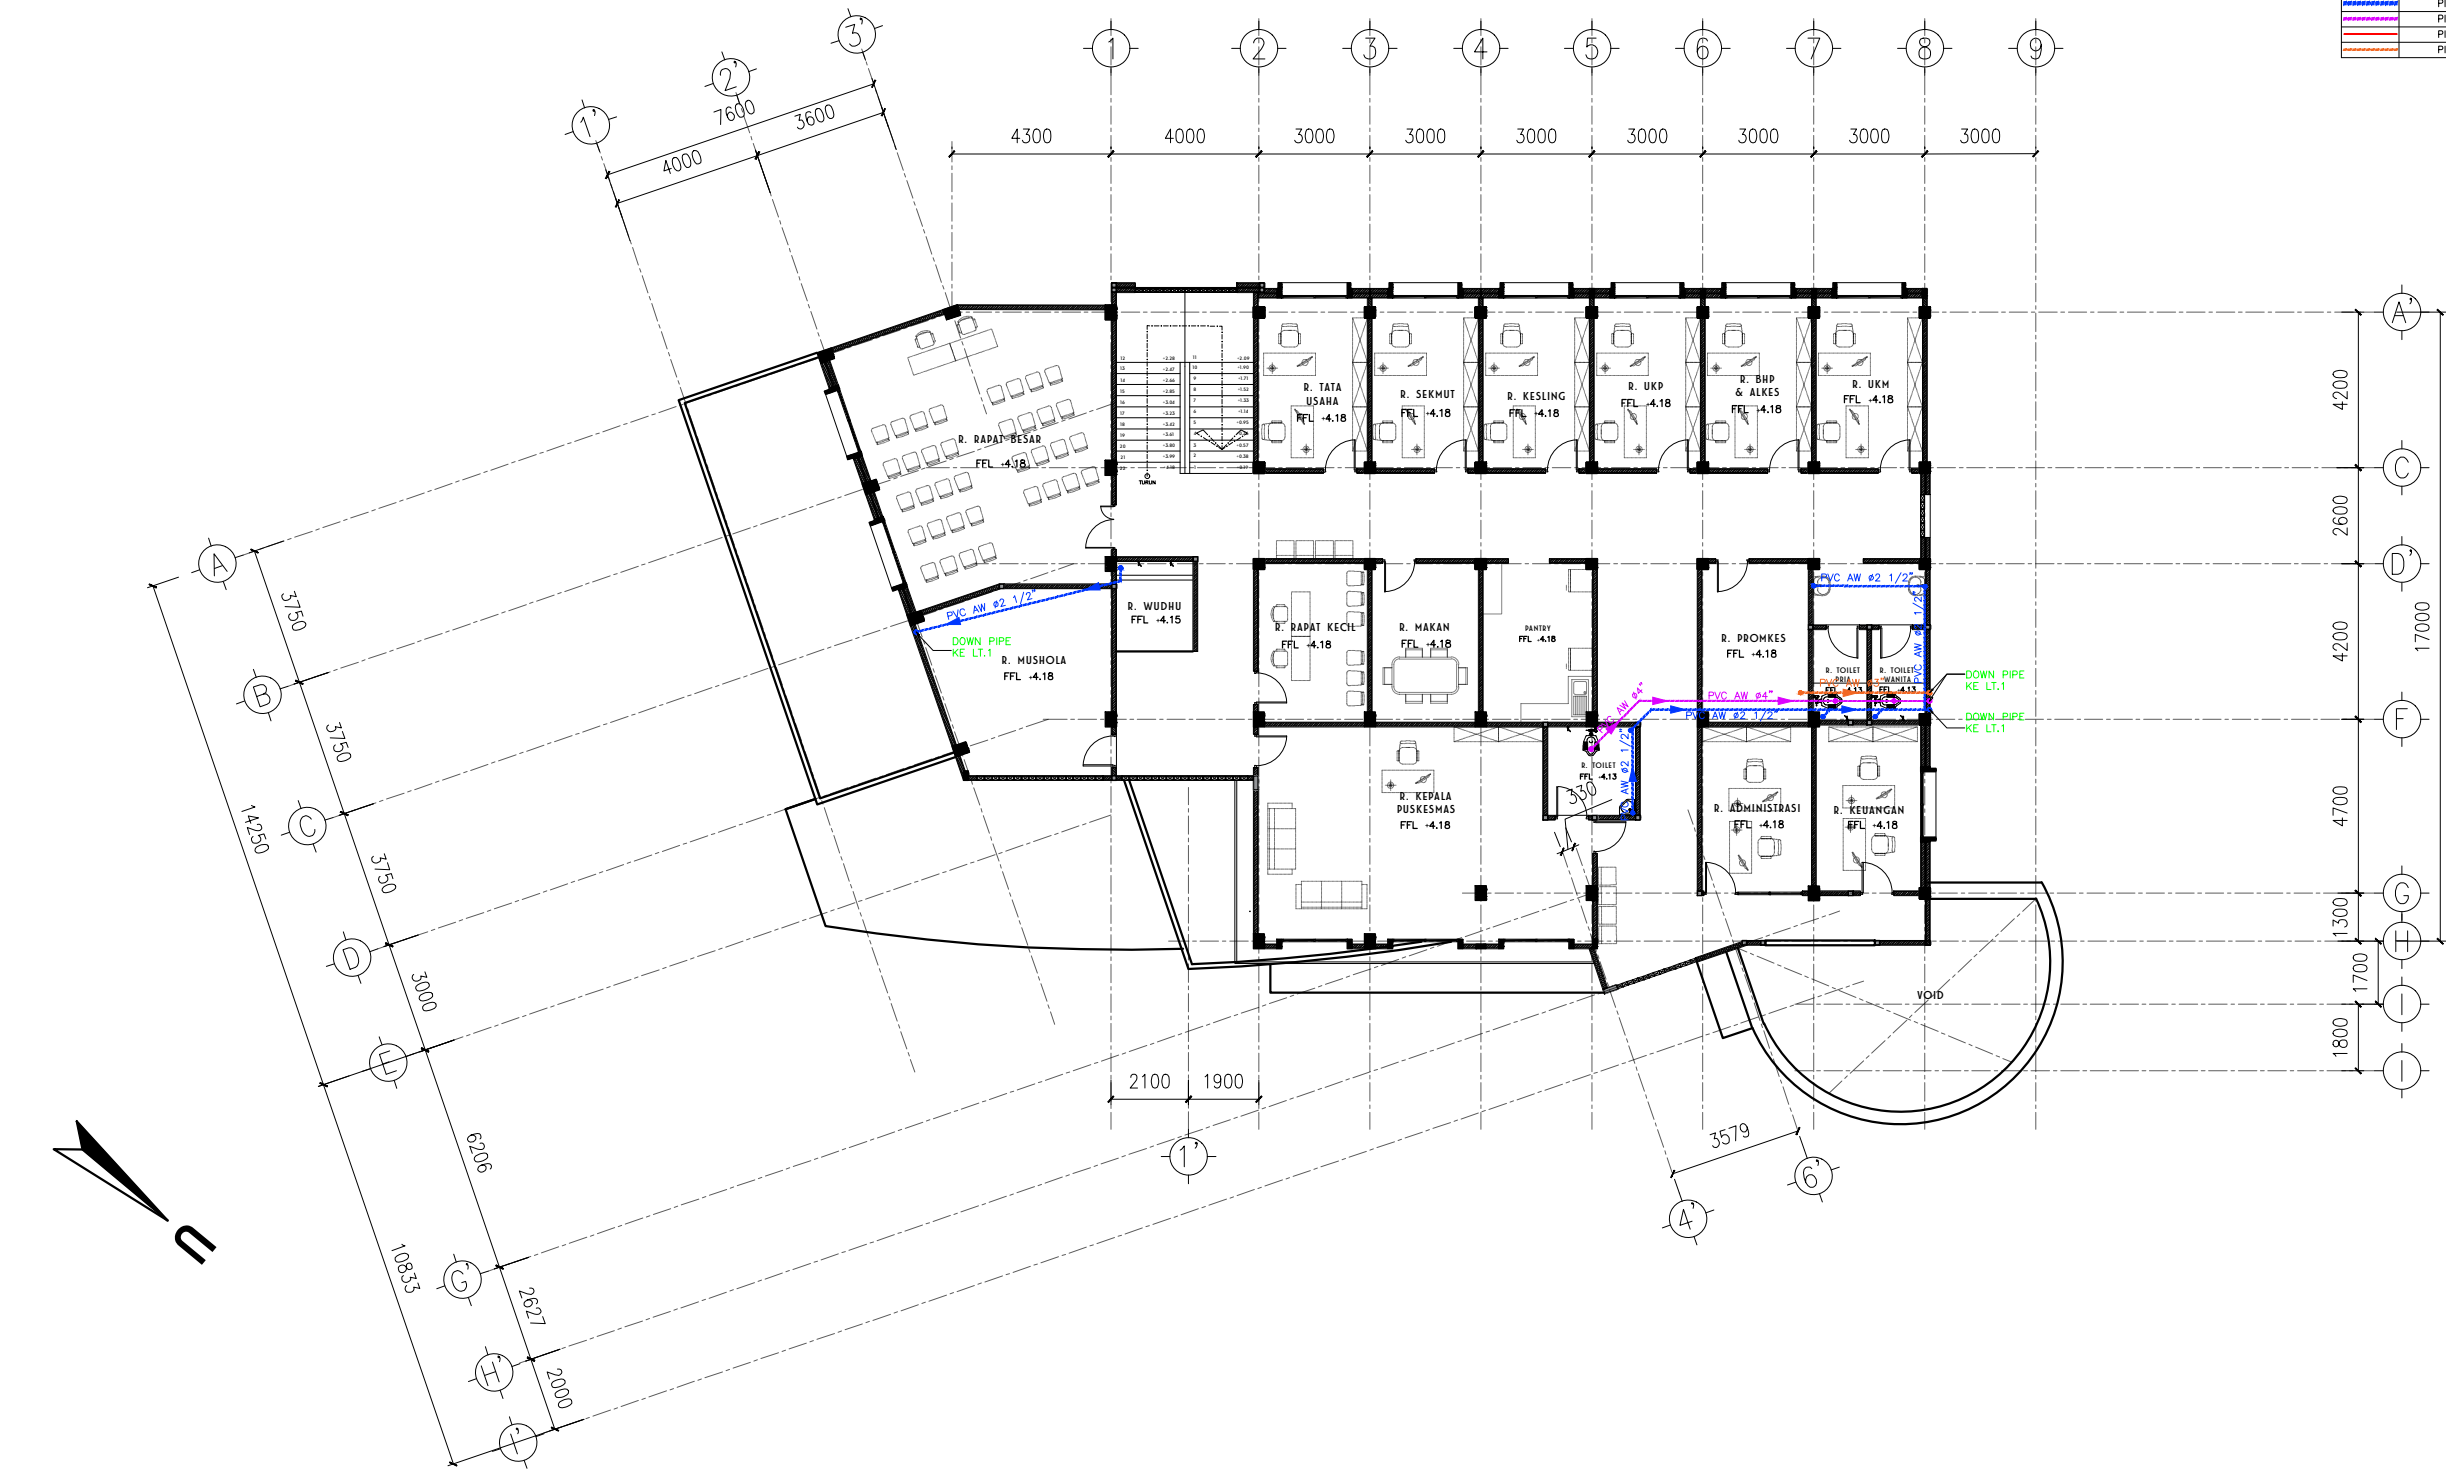

LEGENDA	
	BIOSEPTIC TANK RC 4
	SUMUR RESAPAN
	GRASE TRAP
	BAK KONTROL
	KRAN AIR
	PELAMPUNG
	STOP KRAN
	TUSEN KLEP
	METERAN AIR
	POMPA AIR
LEGENDA PIPA	
	PIPA AIR BERSIH
	PIPA AIR KOTOR
	PIPA KOTORAN
	PIPA AIR HUJAN
	PIPA LIMBAH B3

PEMERINTAH KOTA
SAMARINDA



DINAS KESEHATAN
KOTA SAMARINDA

Pekerjaan

PERENCANAAN PEMBANGUNAN
PUSKESMAS
SEI KAPIH

Lokasi

KECAMATAN SAMBUTAN
KOTA SAMARINDA

Sumber Dana

APBD KOTA SAMARINDA
T.A. 2023

Disetujui

Pejabat Pembuat Komitmen

HENDRA IRAWAN, ST, MM
NIP. 19780626 199803 1 003

Mengetahui

Kepala Dinas Kesehatan
Kota Samarinda

dr. ISMID KUSASIH
NIP. 19680911 199803 1 009


Konsultan Perencana



Nama & Posisi	Tanda Tangan
Drafter	
Pontivex K.A.P.	
Team Leader	
Aditya L. H.	
Penanggung Jawab PT. WIDYACONA	
Rofi'i	

Judul Gambar	Skala	No.lbr	Kode Gbr
DENAH AIR KOTOR & KOTORAN LANTAI -2	1 : 200	02	PL

DENAH AIR KOTOR & KOTORAN LANTAI 2
SKALA 1:200

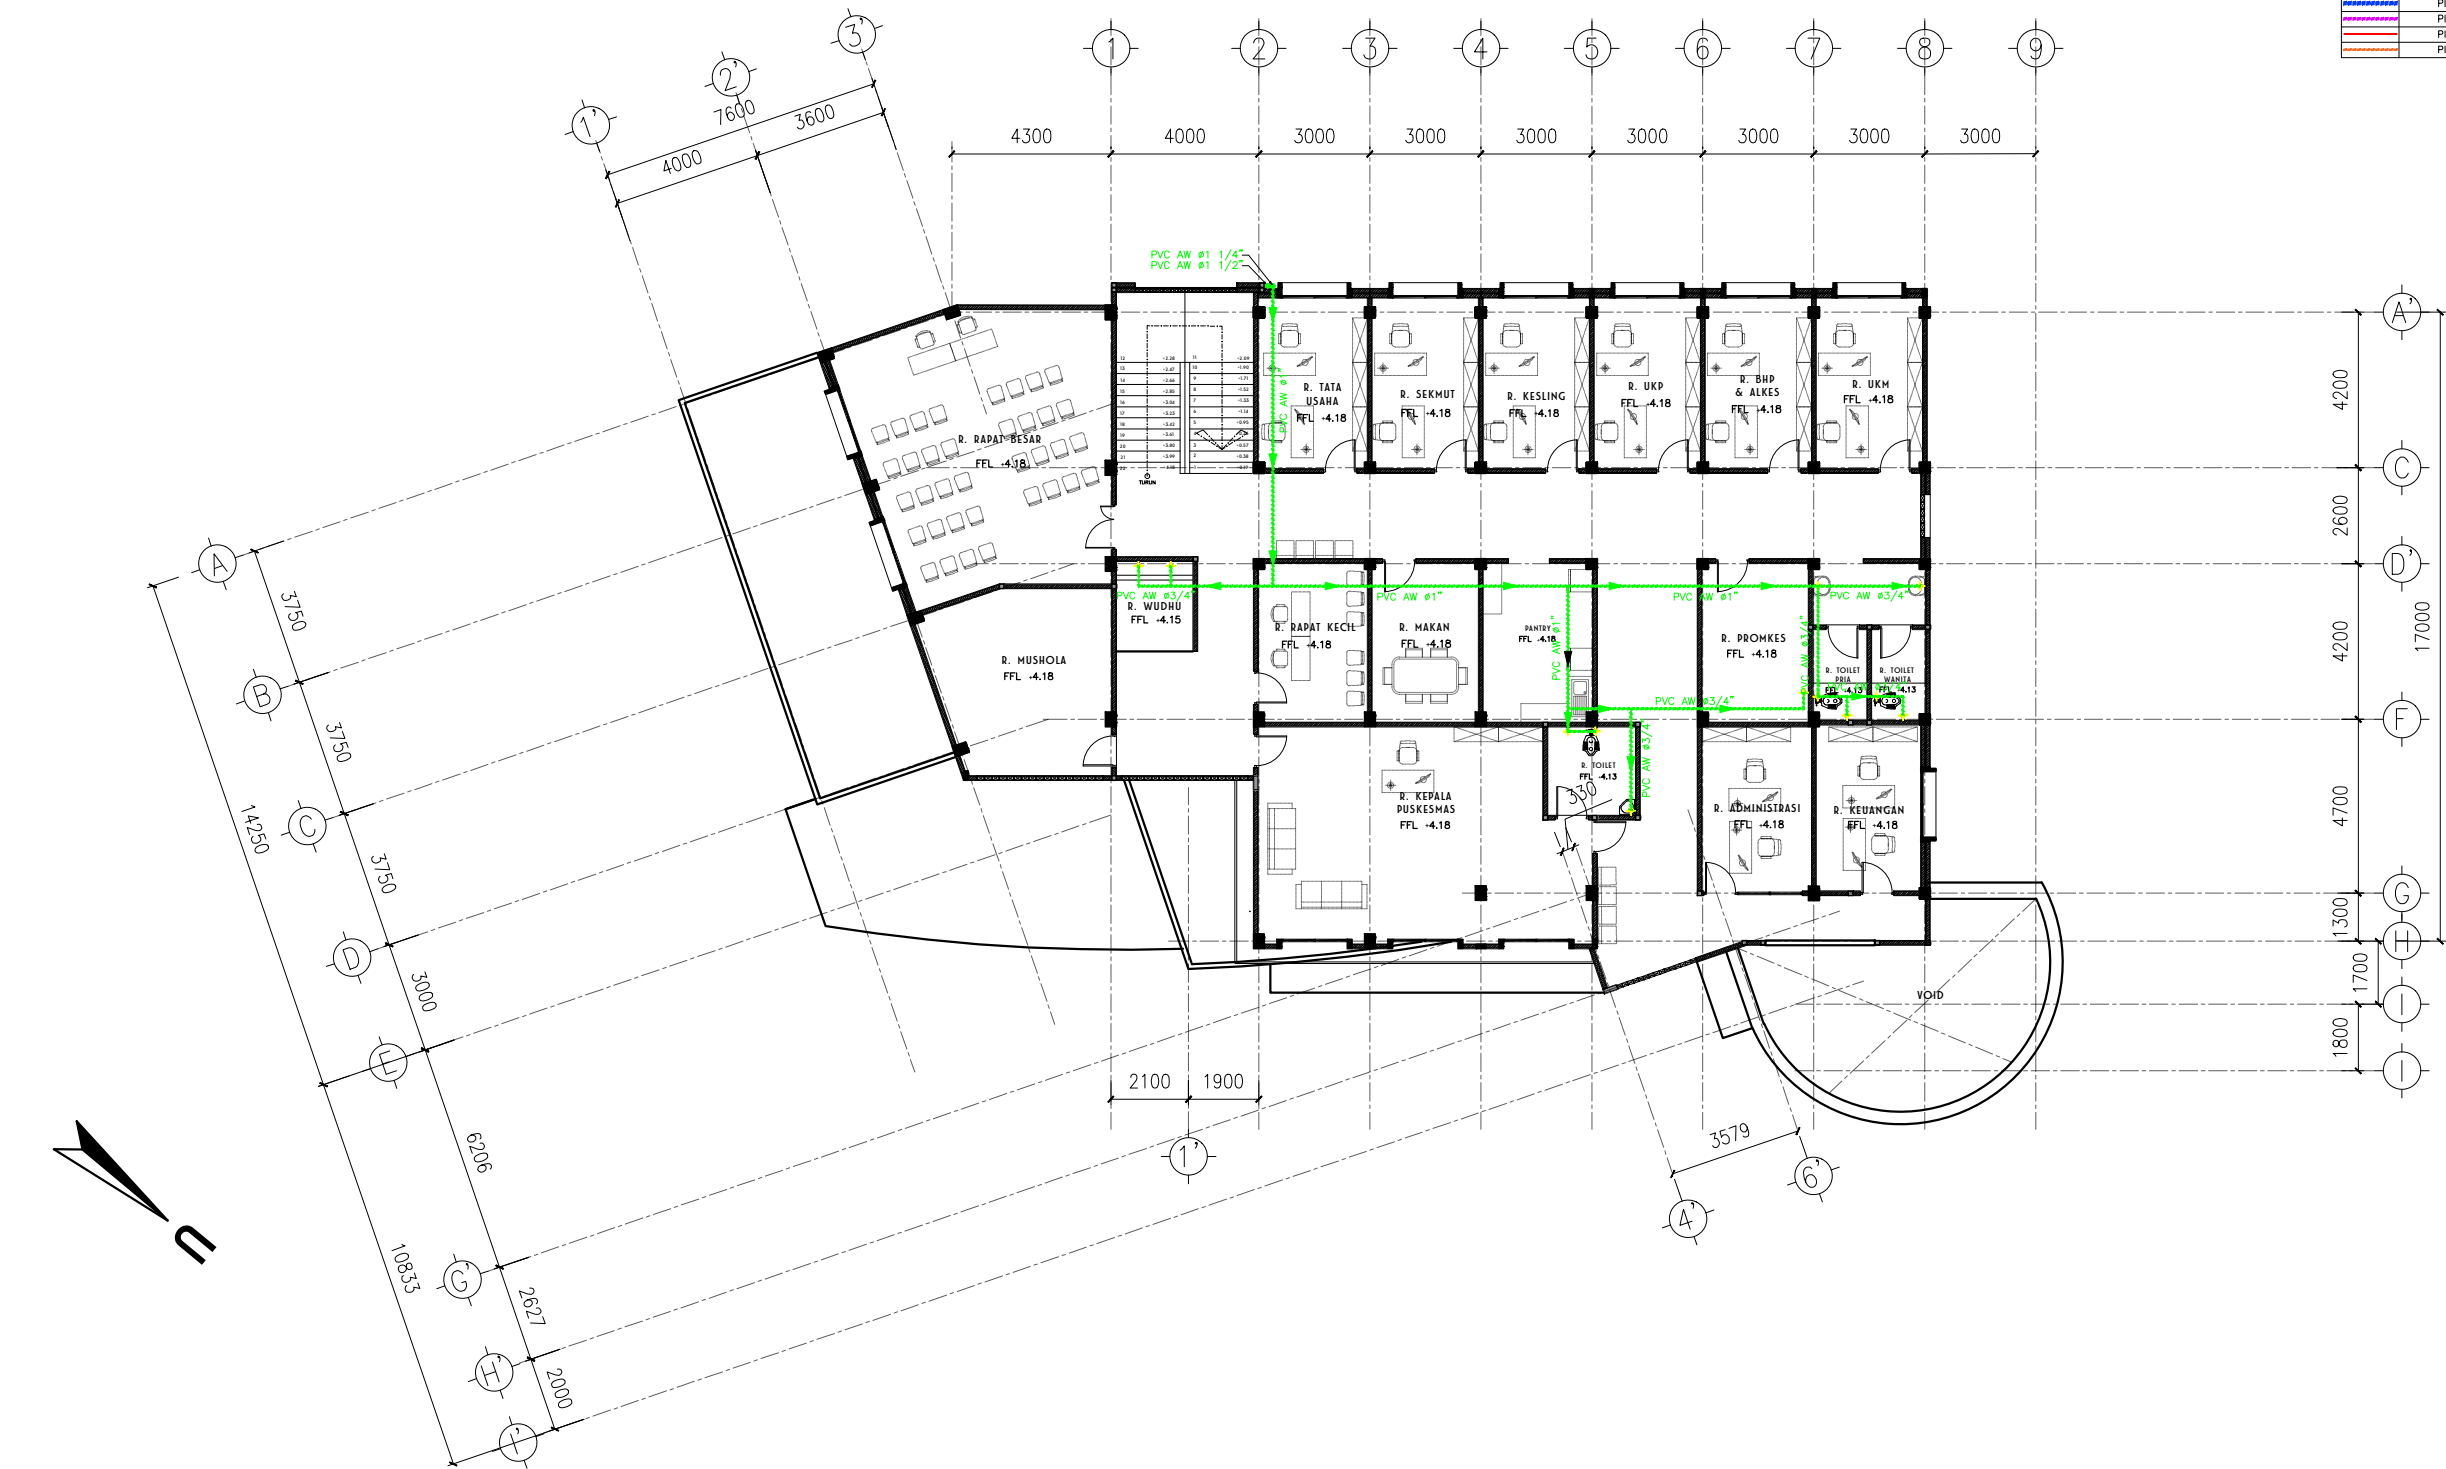

LEGENDA	
	BIOSEPTIC TANK RC 4
	SUMUR RESAPAN
	GRAZE TRAP
	BAK KONTROL
	KRAN AIR
	PELAMPUNG
	STOP KRAN
	TUSEN KLEP
	METERAN AIR
	POMPA AIR
LEGENDA PIPA	
	PIPA AIR BERSIH
	PIPA AIR KOTOR
	PIPA KOTORAN
	PIPA AIR HUJAN
	PIPA LIMBAH B3

PEMERINTAH KOTA
SAMARINDA



DINAS KESEHATAN
KOTA SAMARINDA

Pekerjaan

PERENCANAAN PEMBANGUNAN
PUSKESMAS
SEI KAPIH

Lokasi

KECAMATAN SAMBUTAN
KOTA SAMARINDA

Sumber Dana

APBD KOTA SAMARINDA
T.A. 2023

Disetujui

Pejabat Pembuat Komitmen

HENDRA IRAWAN, ST, MM
NIP. 19780626 199803 1 003

Mengetahui

Kepala Dinas Kesehatan
Kota Samarinda

dr. ISMID KUSASIH
NIP. 19680911 199803 1 009

Konsultan Perencana



Nama & Posisi

Tanda Tangan

Drafter

Pontivex K.A.P.

Team Leader

Aditya L. H.


Penanggung Jawab
PT. WIDYACONA

Rofi'i

DENAH AIR BERSIH LANTAI 2
SKALA 1:200

Judul Gambar Skala No.lbr Kode Gbr

DENAH AIR
BERSIH
LANTAI -2 1 : 200 04 PL

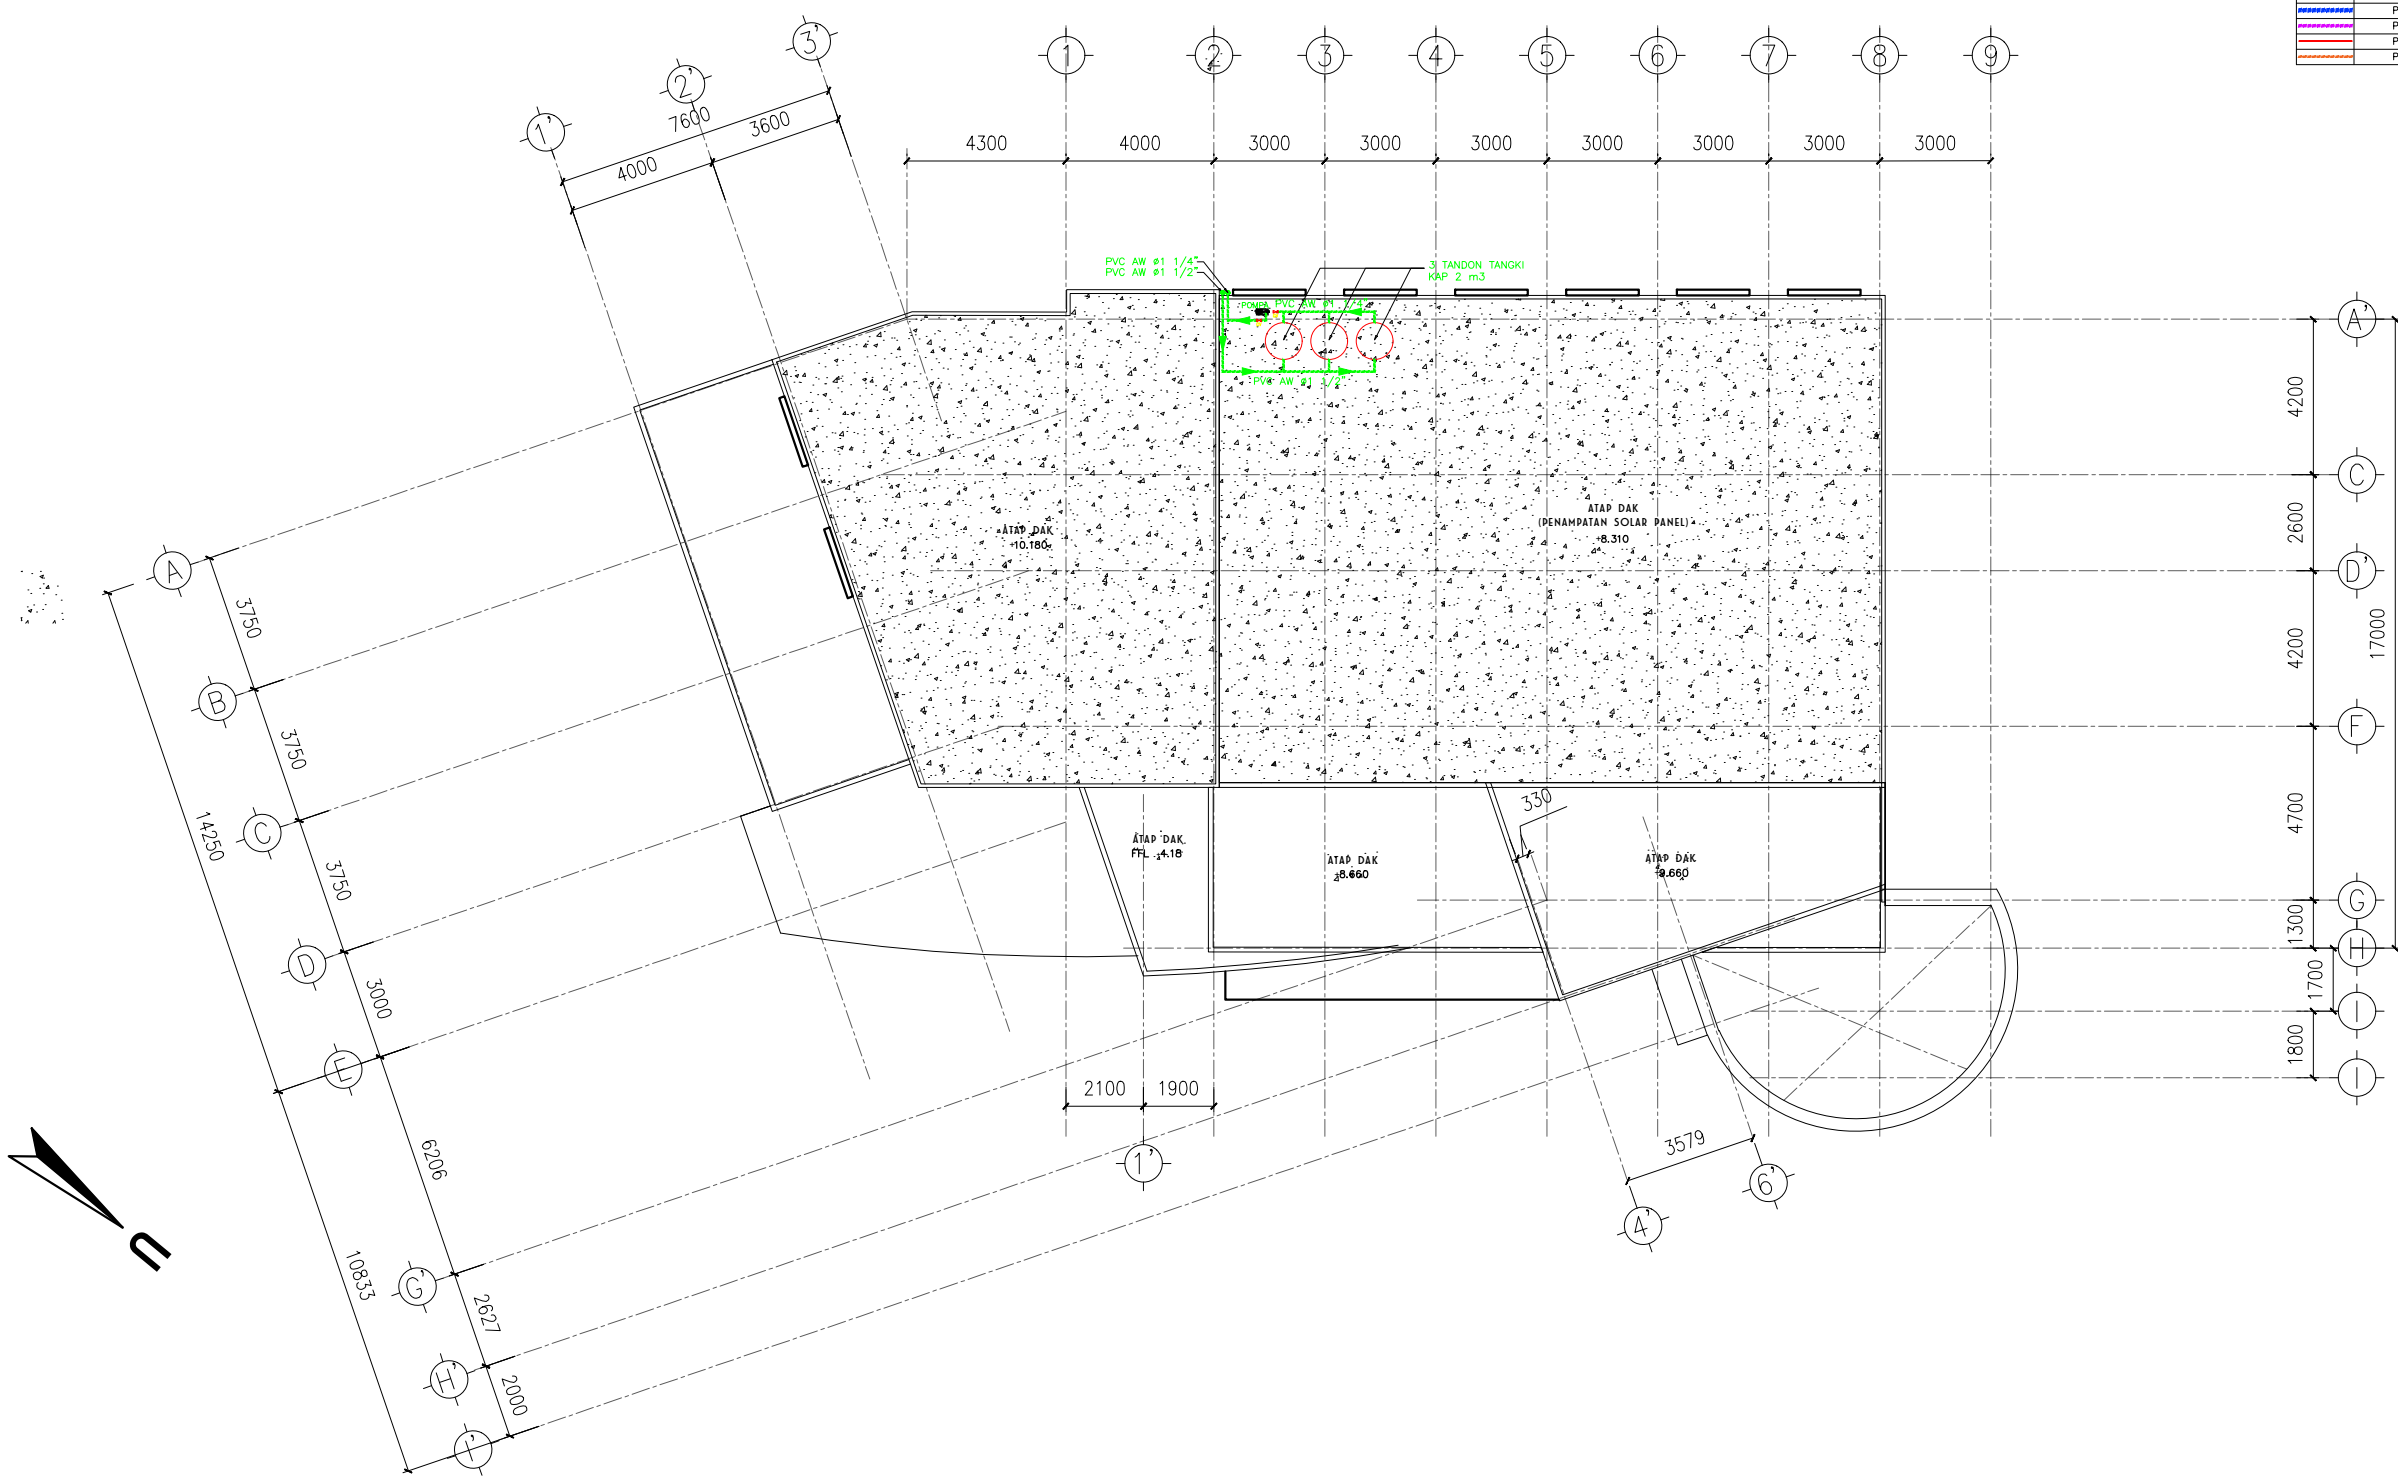

LEGENDA	
	BIOSEPTIC TANK RC 4
	SUMUR RESAPAN
	GRAZE TRAP
	BAK KONTROL
	KRAN AIR
	PELAMPUNG
	STOP KRAN
	TUSEK KLEP
	METERAN AIR
	POMPA AIR
LEGENDA PIPA	
	PIPA AIR BERSIH
	PIPA AIR KOTOR
	PIPA KOTORAN
	PIPA AIR HUJAN
	PIPA LIMBAH B3

PEMERINTAH KOTA
SAMARINDA



DINAS KESEHATAN
KOTA SAMARINDA

Pekerjaan
PERENCANAAN PEMBANGUNAN PUSKESMAS SEI KAPIH
Lokasi
KECAMATAN SAMBUTAN KOTA SAMARINDA
Sumber Dana
APBD KOTA SAMARINDA T.A. 2023
Disetujui
Pejabat Pembuat Komitmen
 HENDRA IRAWAN, ST. MM NIP. 19780626 199803 1 003
Mengetahui
Kepala Dinas Kesehatan Kota Samarinda dr. ISMID KUBASIH NIP. 19680911 199803 1 009

Konsultan Perencana


PT. WIDYACONA
CONSULTING & MANAGEMENT
INDONESIA

Jl. TELUK UMAN KAMPUNG BIP (BLOK) NO 5, TELUK KESIH, KOTA SAMARINDA 75128 - INDONESIA. MEMBERSHIP No. 2286 / P. 28 KTM

Nama & Posisi	Tanda Tangan
Drafter	
Pontivex K.A.P.	
Team Leader	
Aditya L. H.	
Penanggung Jawab PT. WIDYACONA	
Rofi'i	

Judul Gambar	Skala	No.lbr	Kode Gbr
DENAH AIR BERSIH DAK ATAP	1 : 200	05	PL

DENAH AIR BERSIH DAK ATAP
SKALA 1:200

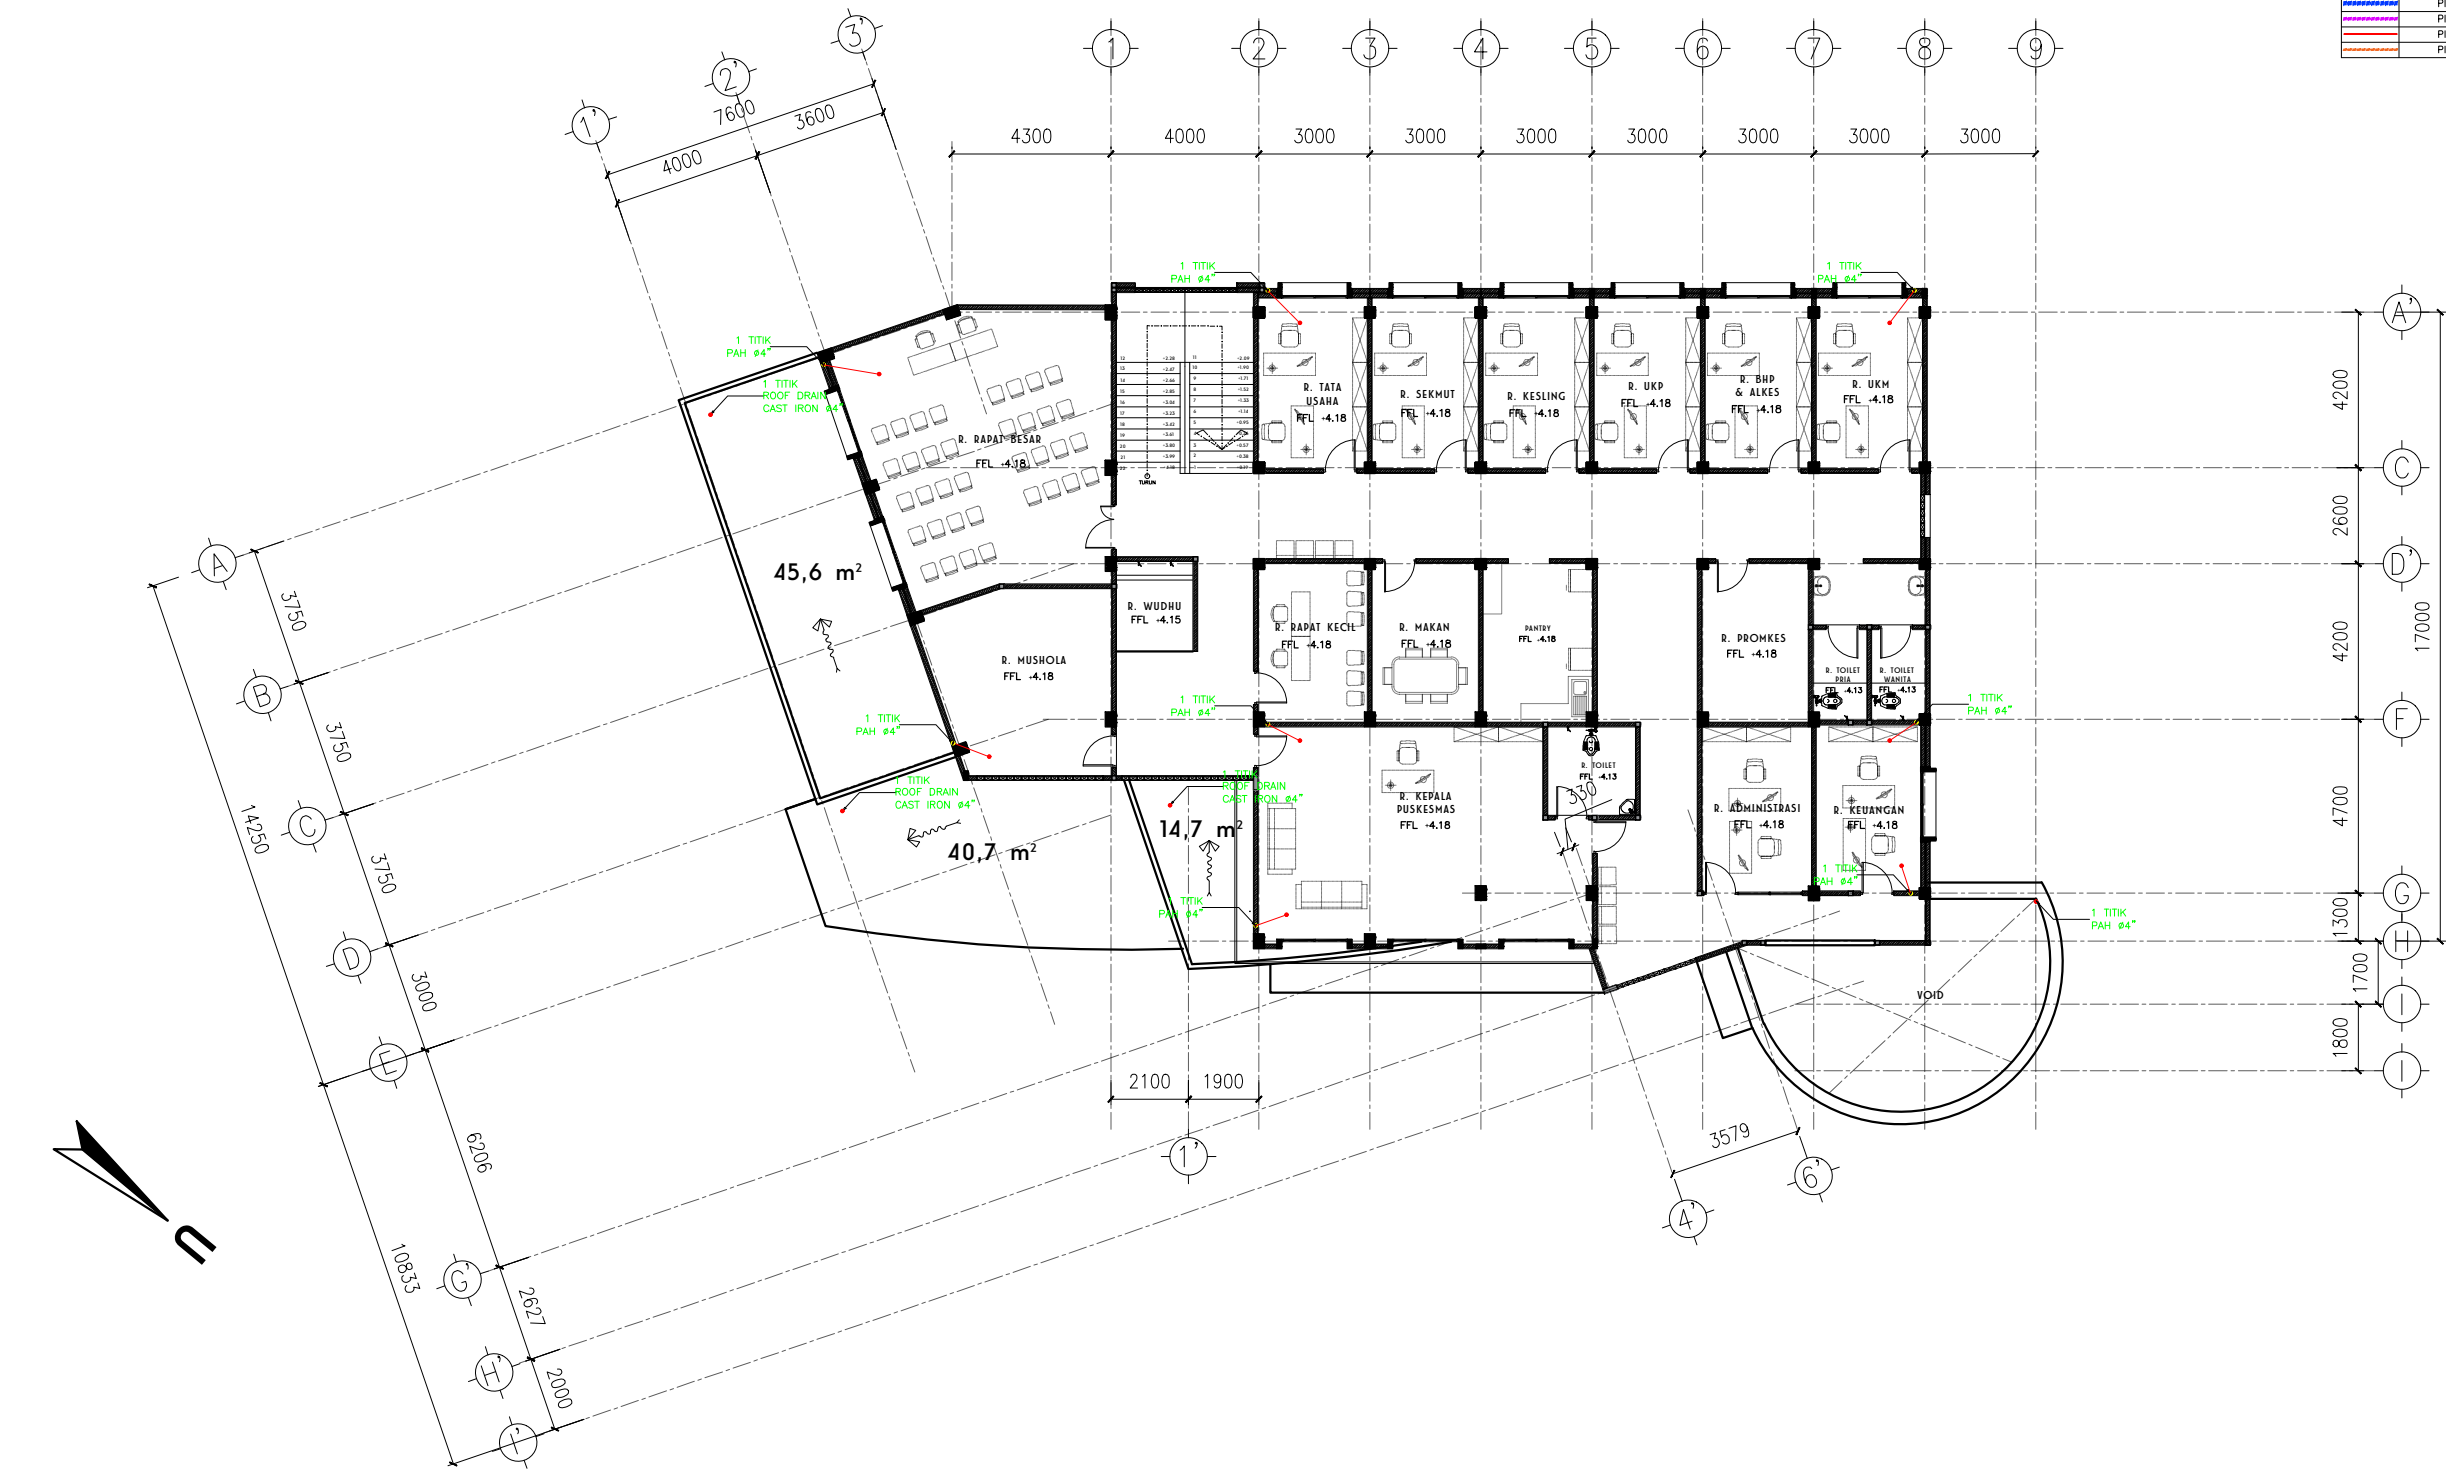

LEGENDA	
	BIOSEPTIC TANK RC 4
	SUMUR RESAPAN
	GRAZE TRAP
	BAK KONTROL
	KRAN AIR
	PELAMPUNG
	STOP KRAN
	TUSEN KLEP
	METERAN AIR
	POMPA AIR
LEGENDA PIPA	
	PIPA AIR BERSIH
	PIPA AIR KOTOR
	PIPA KOTORAN
	PIPA AIR HUJAN
	PIPA LIMBAH B3

PEMERINTAH KOTA
SAMARINDA



DINAS KESEHATAN
KOTA SAMARINDA

Pekerjaan

PERENCANAAN PEMBANGUNAN
PUSKESMAS
SEI KAPIH

Lokasi

KECAMATAN SAMBUTAN
KOTA SAMARINDA

Sumber Dana

APBD KOTA SAMARINDA
T.A. 2023

Disetujui

Pejabat Pembuat Komitmen

HENDRA IRAWAN, ST, MM
NIP. 19780626 199803 1 003

Mengetahui

Kepala Dinas Kesehatan
Kota Samarinda

dr. ISMUD KUSASIH
NIP. 19680911 199803 1 009

Konsultan Perencana



Nama & Posisi

Tanda Tangan

Drafter

Pontivex K.A.P.

Team Leader

Aditya L. H.

Penanggung Jawab
PT. WIDYACONA

Rofi'i

Judul Gambar

Skala

No.lbr

Kode Gbr


DENAH AIR
HUJAN
LANTAI -2

1 : 200

07

PL

DENAH AIR HUJAN LANTAI 2
SKALA 1:200

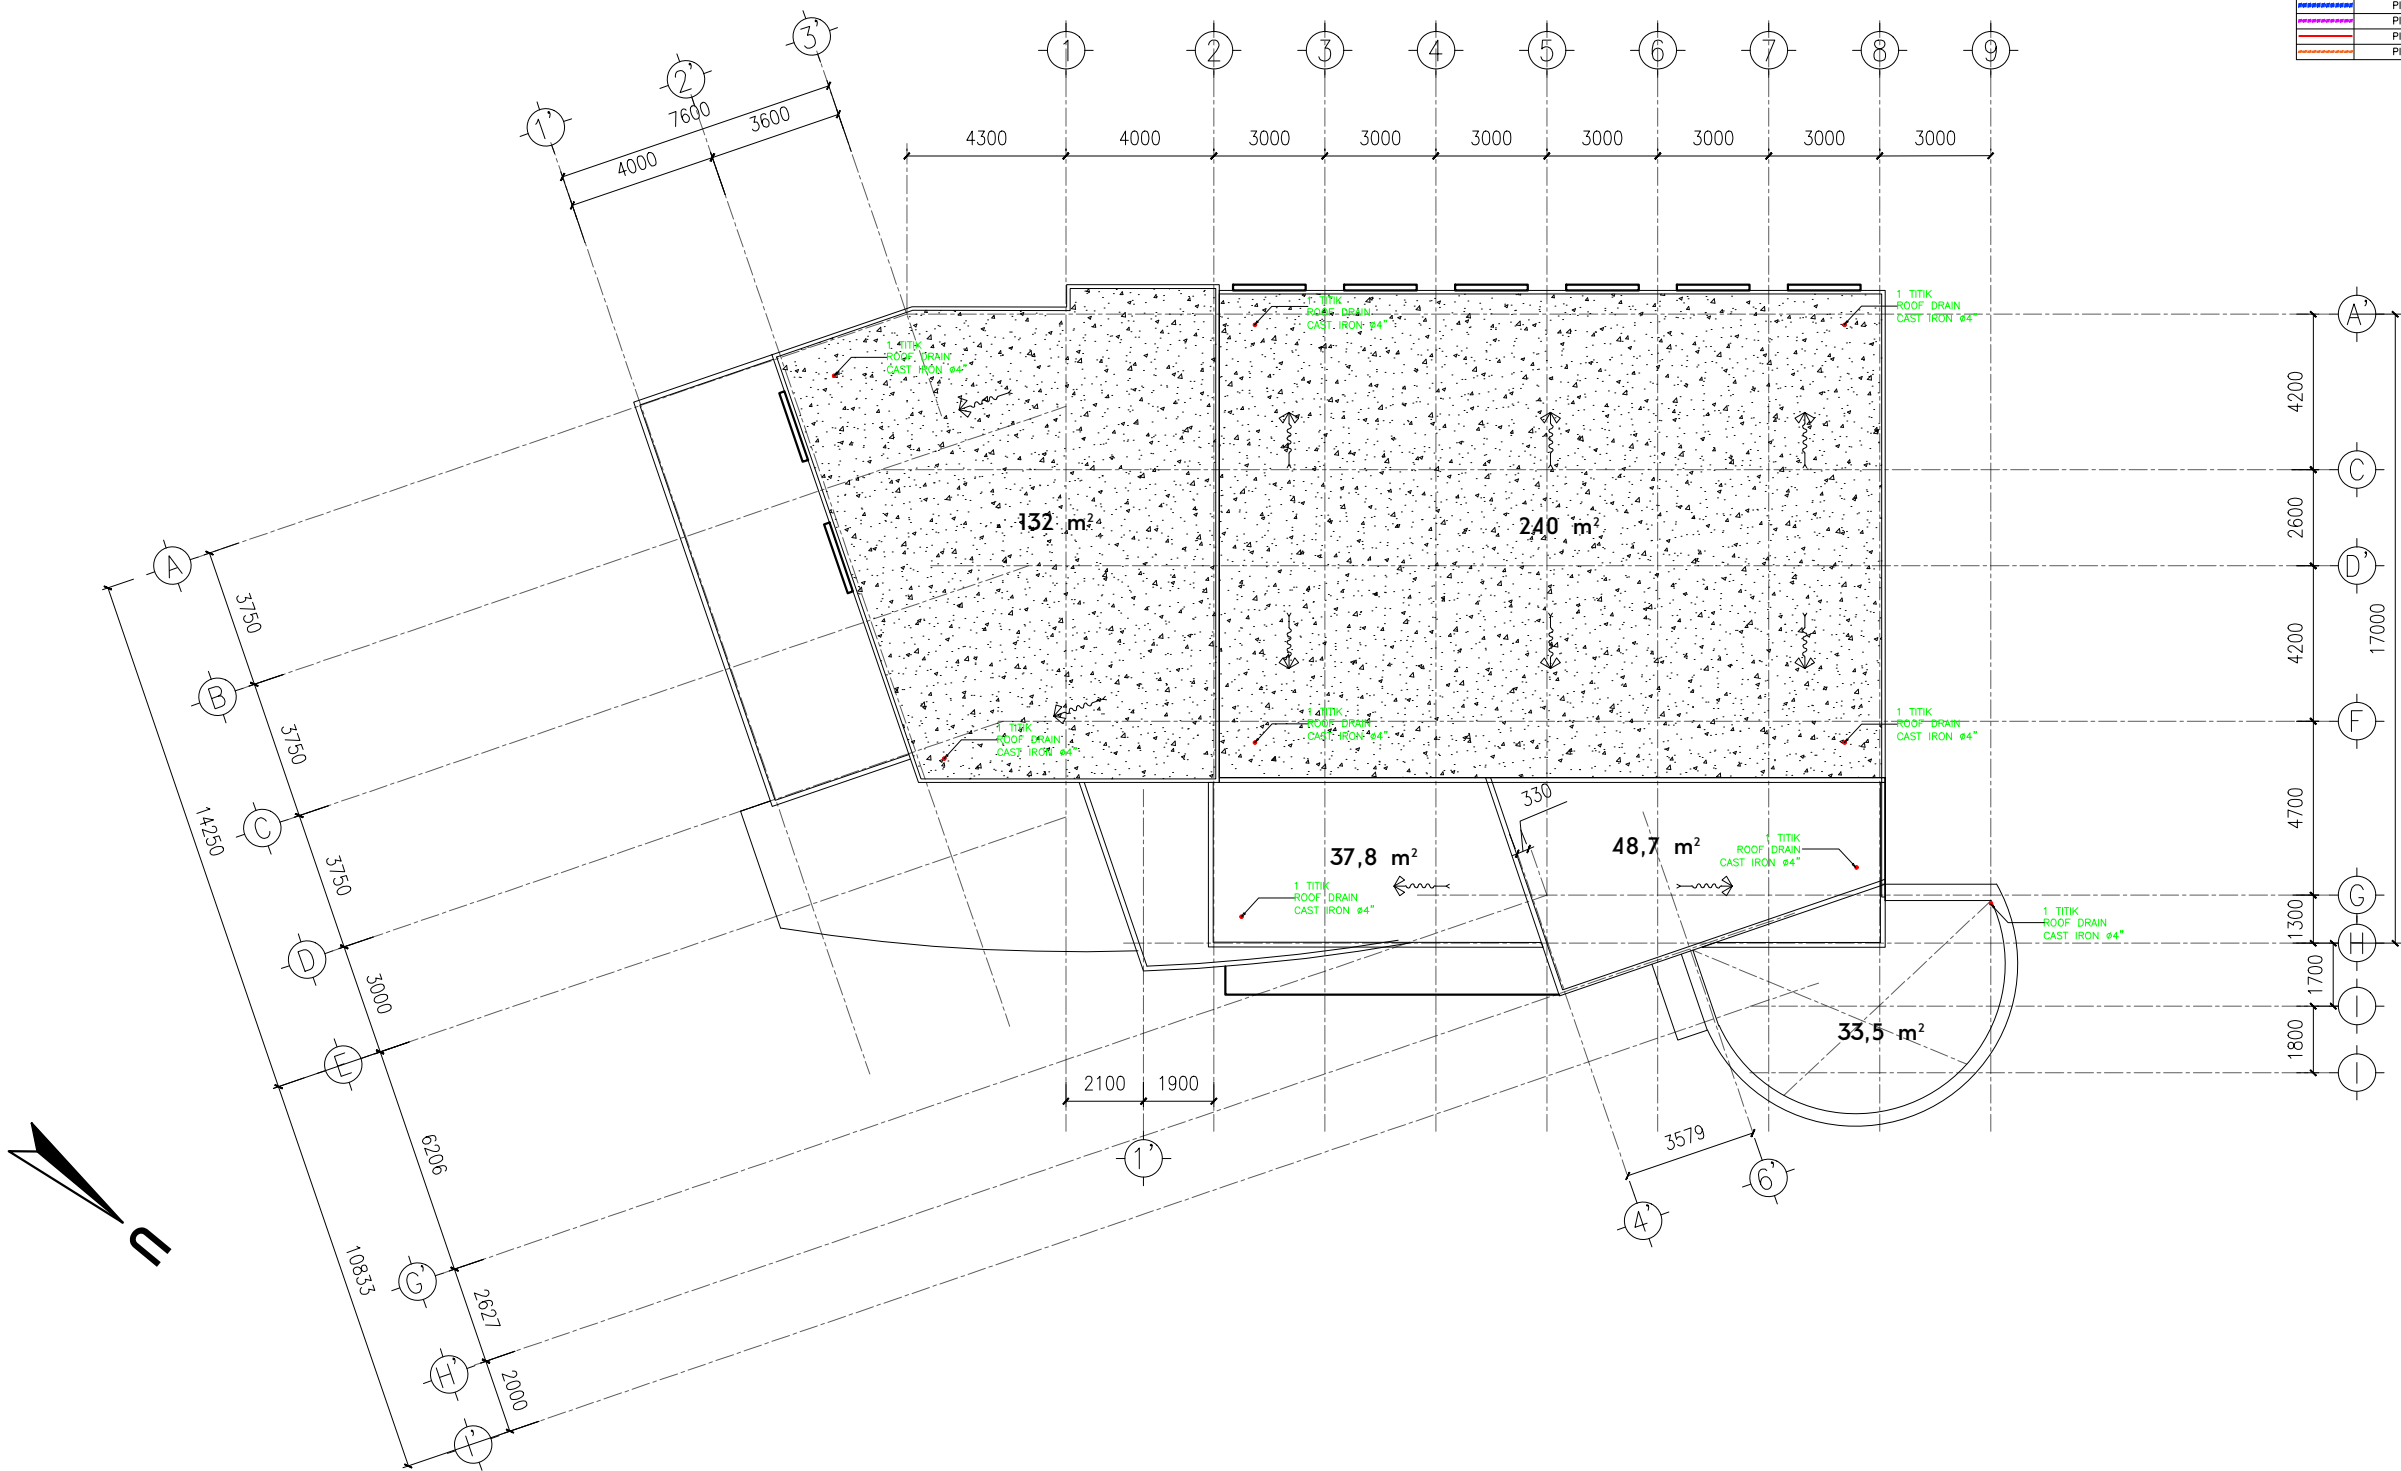

DENAH AIR HUJAN DAK ATAP
SKALA 1:200

LEGENDA	
	BIOSEPTIC TANK RC 4
	SUMUR RESAPAN
	GRAZE TRAP
	BAK KONTROL
	KRAN AIR
	PELAMPUNG
	STOP KRAN
	TUSEN KLEP
	METERAN AIR
	POMPA AIR
LEGENDA PIPA	
	PIPA AIR BERSIH
	PIPA AIR KOTOR
	PIPA KOTORAN
	PIPA AIR HUJAN
	PIPA LIMBAH B3

PEMERINTAH KOTA
SAMARINDA



DINAS KESEHATAN
KOTA SAMARINDA

Pekerjaan

PERENCANAAN PEMBANGUNAN
PUSKESMAS
SEI KAPIH

Lokasi

KECAMATAN SAMBUTAN
KOTA SAMARINDA

Sumber Dana

APBD KOTA SAMARINDA
T.A. 2023

Disetujui

Pejabat Pembuat Komitmen

HENDRA IRAWAN, ST, MM
NIP. 19780626 199803 1 003

Mengetahui

Kepala Dinas Kesehatan
Kota Samarinda


dr. ISMID KUSASIH
NIP. 19680911 199803 1 009

Konsultan Perencana



Nama & Posisi	Tanda Tangan
Drafter	
Pontivex K.A.P.	
Team Leader	
Aditya L. H.	
Penanggung Jawab PT. WIDYACONA	
Rofi'i	

Judul Gambar	Skala	No.lbr	Kode Gbr
DENAH AIR HUJAN DAK ATAP	1 : 200	08	PL

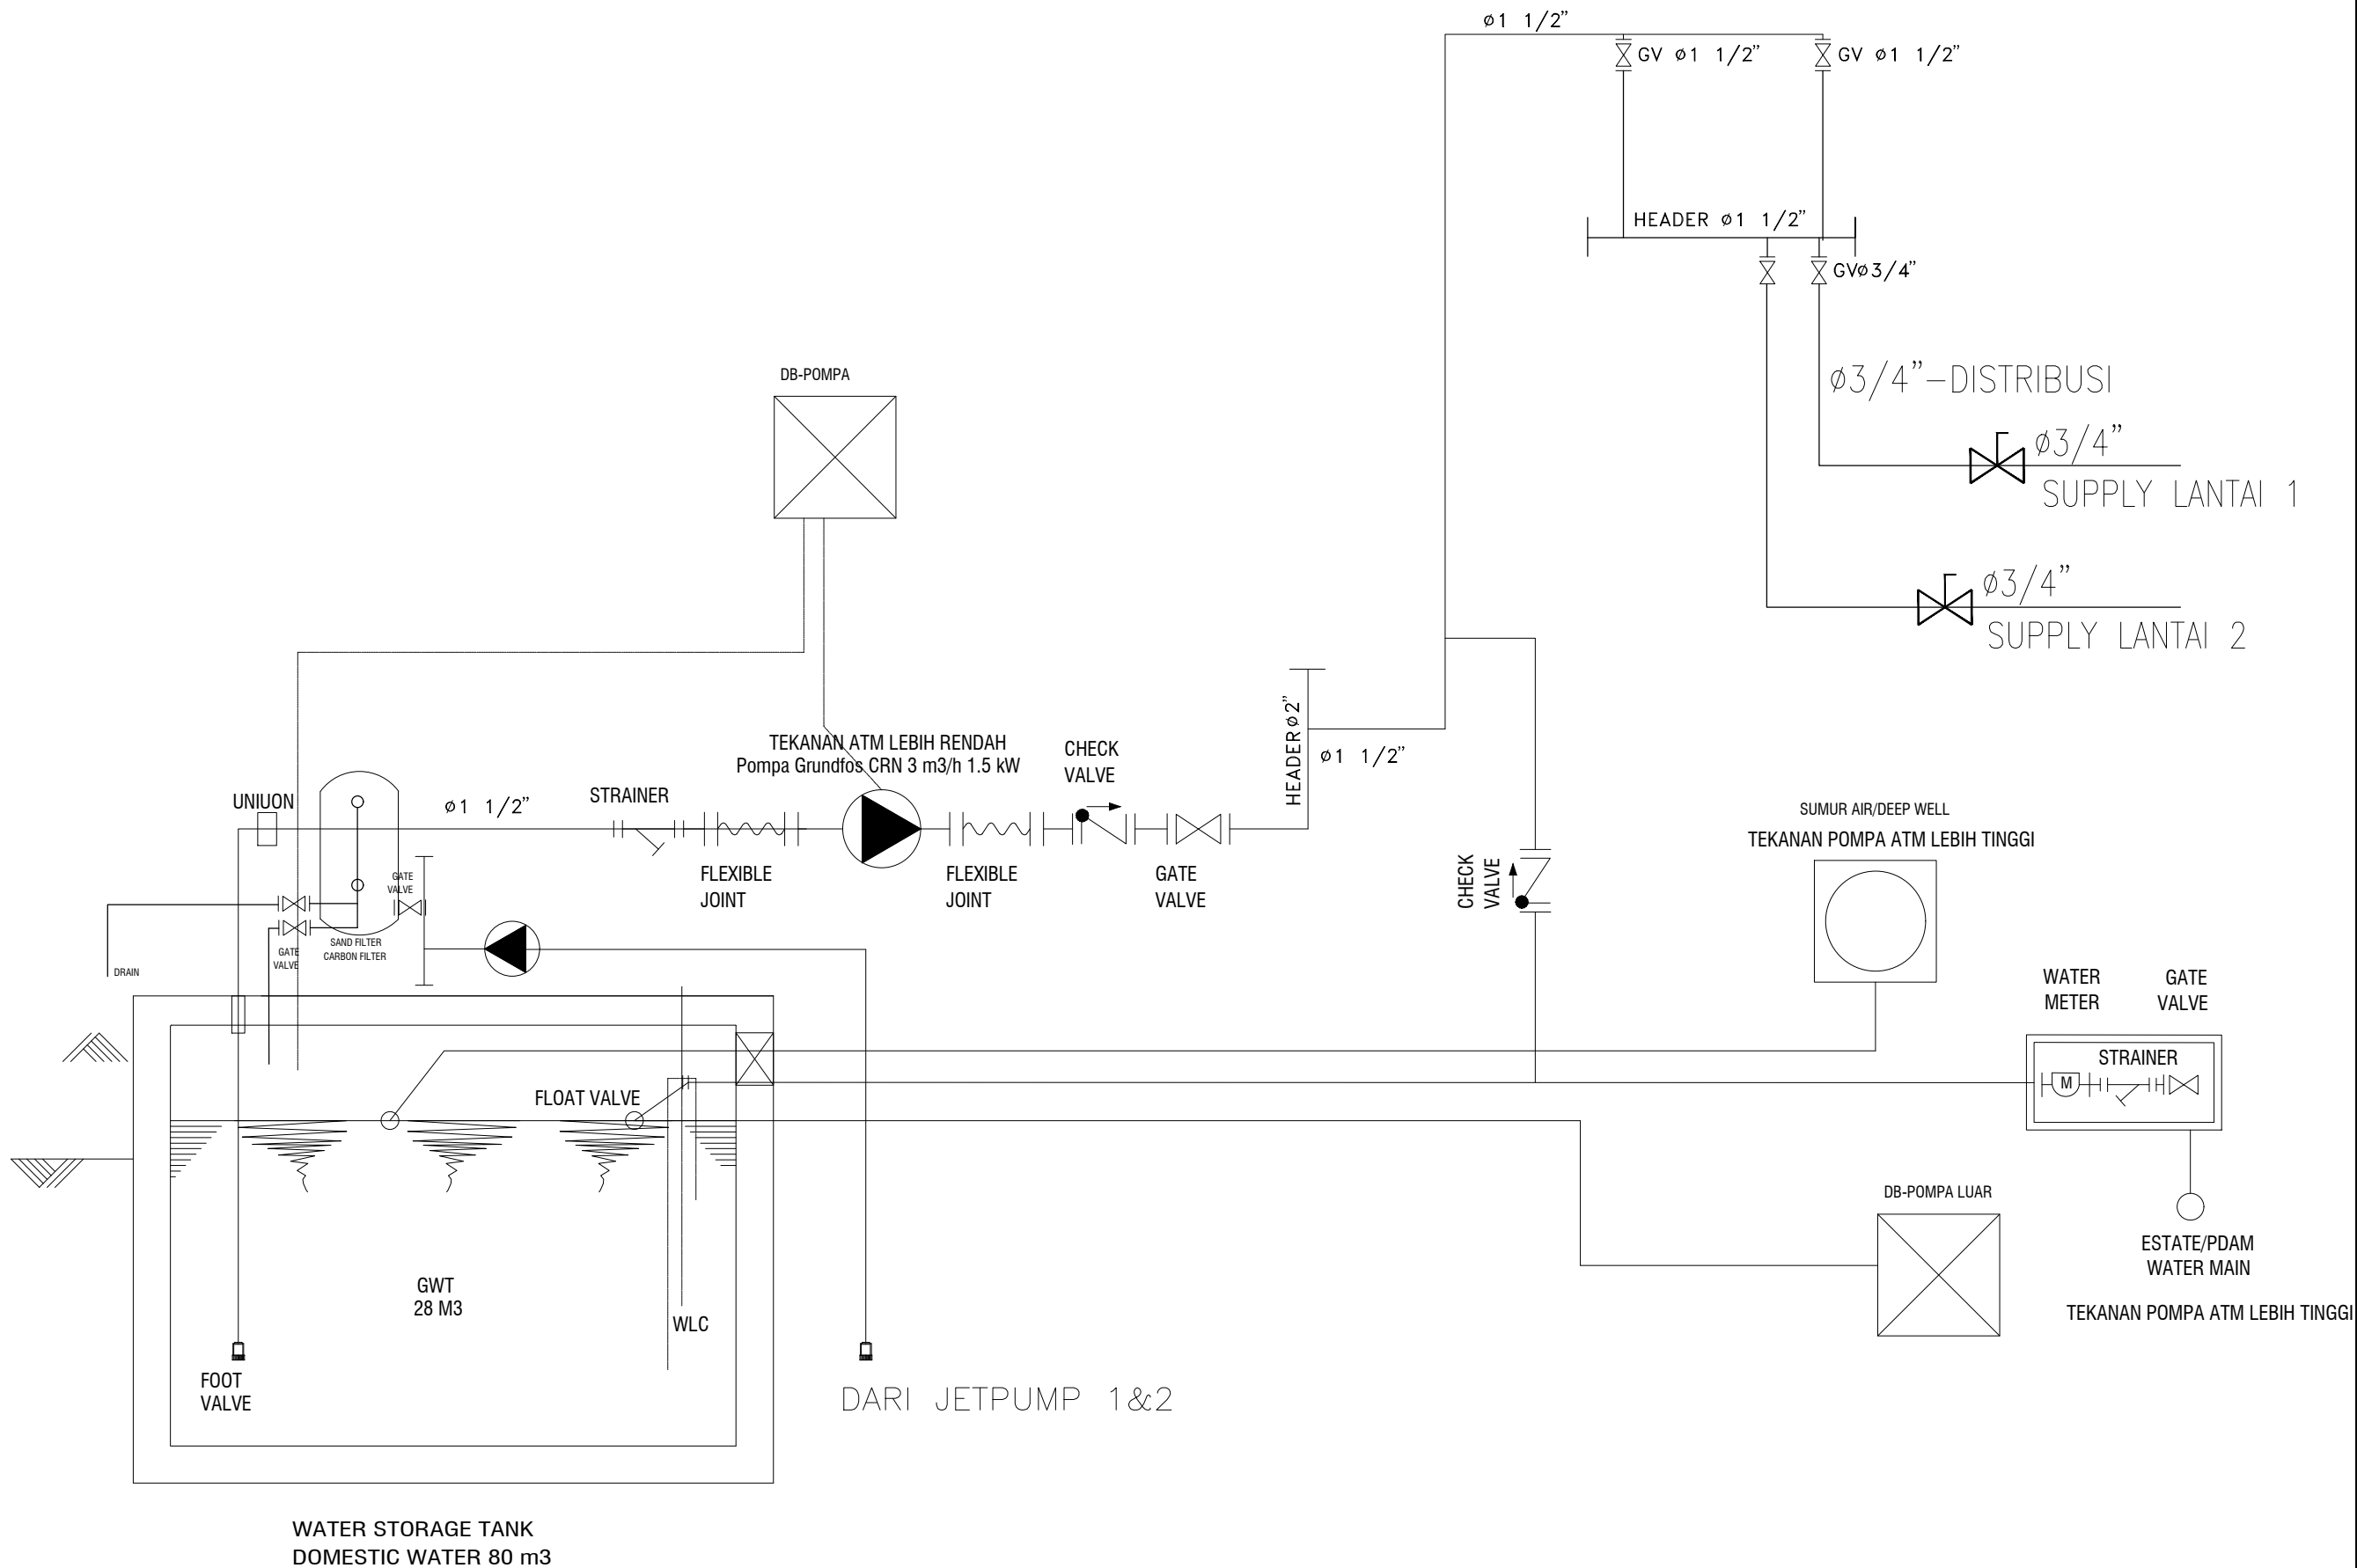

SKEMATIK JALUR PLUMBING
SKALA 1:175

PEMERINTAH KOTA
SAMARINDA



DINAS KESEHATAN
KOTA SAMARINDA

Pekerjaan

PERENCANAAN PEMBANGUNAN
PUSKESMAS
SEI KAPIH

Lokasi

KECAMATAN SAMBUTAN
KOTA SAMARINDA

Sumber Dana

APBD KOTA SAMARINDA
T.A. 2023

Disetujui

Pejabat Pembuat Komitmen

HENDRA IRAWAN, ST, MM
NIP. 19780626 199803 1 003

Mengetahui

Kepala Dinas Kesehatan
Kota Samarinda


dr. ISMID KUSASIH
NIP. 19680911 199803 1 009

Konsultan Perencana




Nama & Posisi	Tanda Tangan
Drafter	
Pontivex K.A.P.	
Team Leader	
Aditya L. H.	
Penanggung Jawab PT. WIDYACONA	
Rofi'i	


Judul Gambar	Skala	No.lbr	Kode Gbr
SKEMATIK JALUR PLUMBING	1 : 175	09	PL

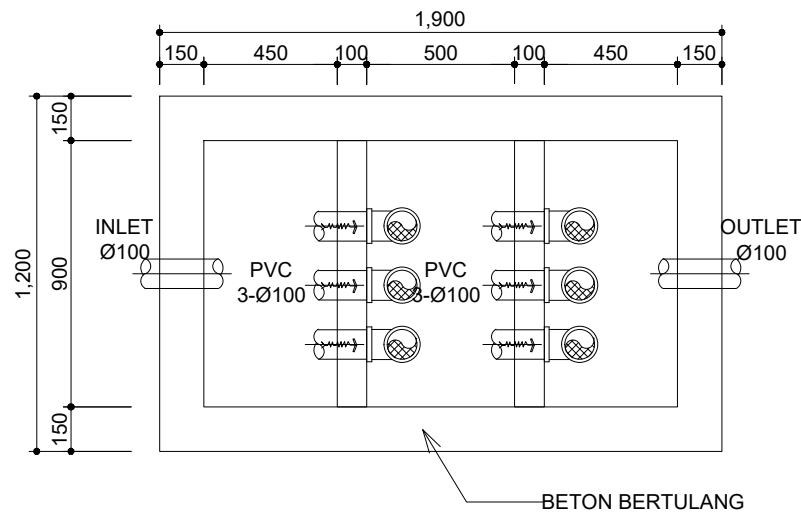


DENAH GRAISE TRAP
SKALA = 1 : 25

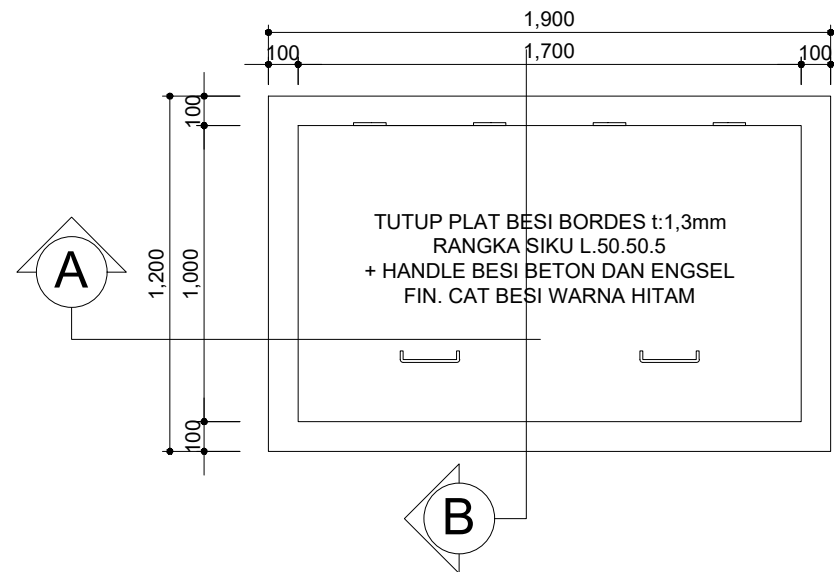

DENAH TUTUP GRAISE TRAP
SKALA = 1 : 25

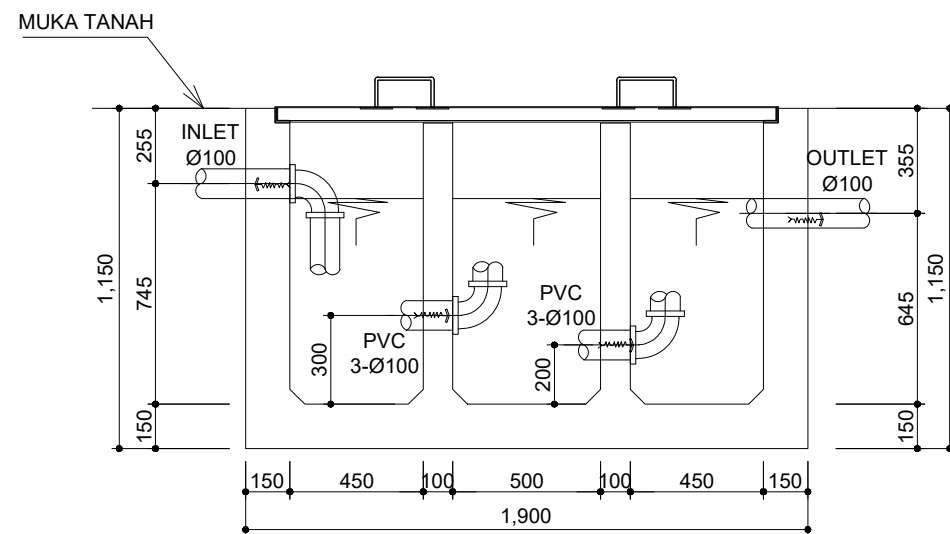


POTONGAN A-A
SKALA = 1 : 25

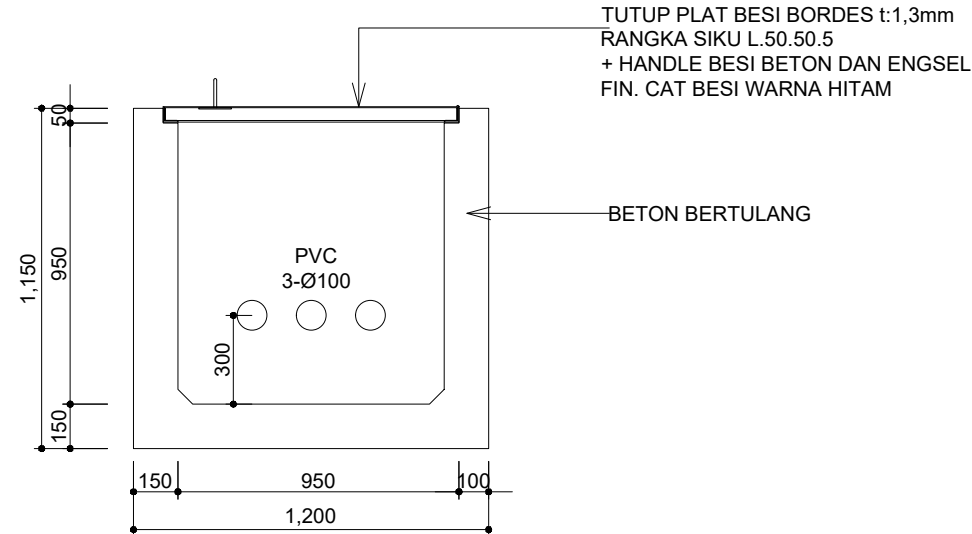

POTONGAN C-C
SKALA = 1 : 25

DETAIL GRAISE TRAP
SKALA 1 : 25

PEMERINTAH KOTA
SAMARINDA

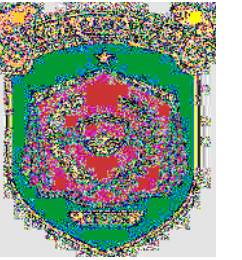

DINAS KESEHATAN
KOTA SAMARINDA

Pekerjaan

PERENCANAAN PEMBANGUNAN
PUSKESMAS
SEI KAPIH

Lokasi

KECAMATAN SAMBUTAN
KOTA SAMARINDA

Sumber Dana

APBD KOTA SAMARINDA
T.A. 2023

Disetujui


Pejabat Pembuat Komitmen

HENDRA IRAWAN, ST. MM
NIP. 19780626 199803 1 003

Mengetahui


Kepala Dinas Kesehatan
Kota Samarinda
dr. ISMID KUSASIH
NIP. 19680911 199803 1 009

Konsultan Perencana

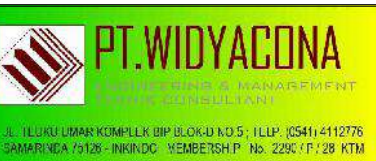


Nama & Posisi	Tanda Tangan
Drafter	
Pontivex K.A.P.	
Team Leader	
Aditya L. H.	
Penanggung Jawab PT. WIDYACONA	
Rofi'i	

Judul Gambar	Skala	No.lbr	Kode Gbr
DETAIL GRAISE TRAP	1 : 25	10	PL

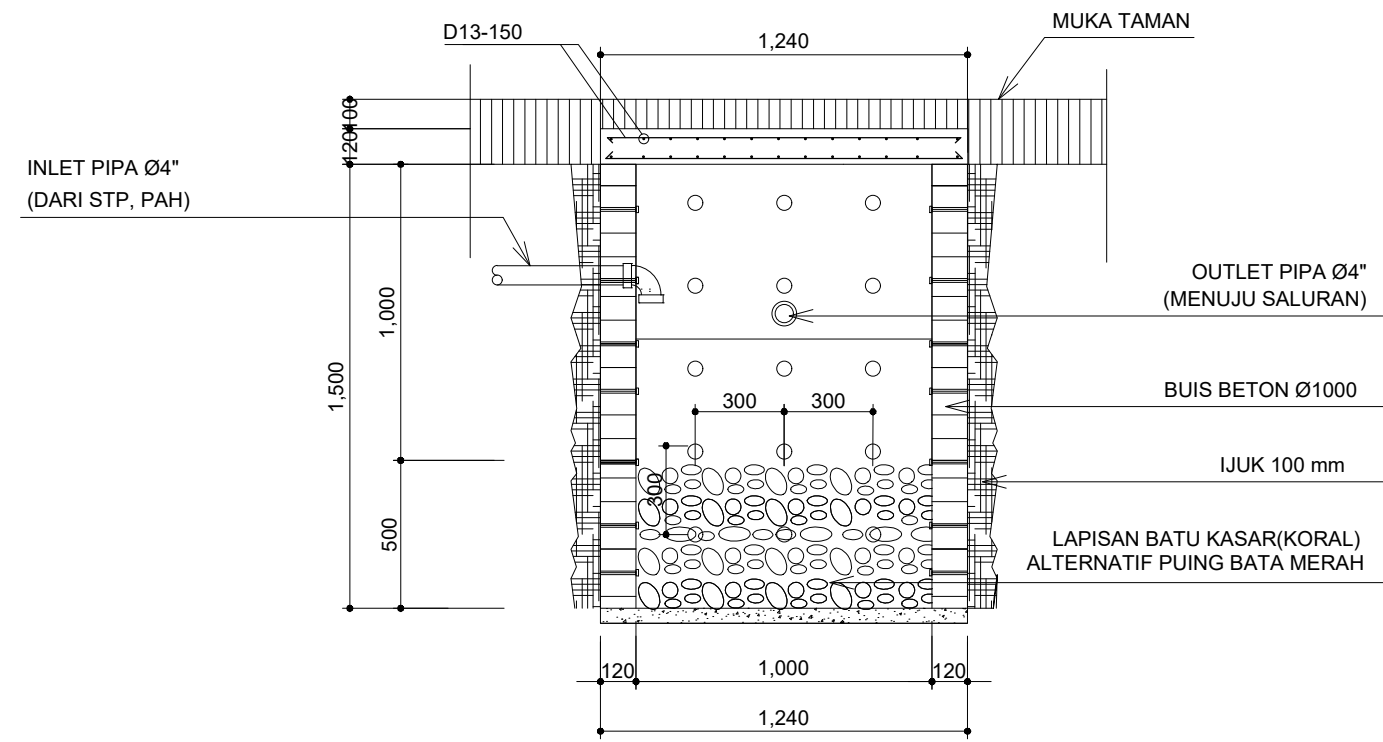


POTONGAN SUMUR RESAPAN (A)
SKALA = 1 : 25

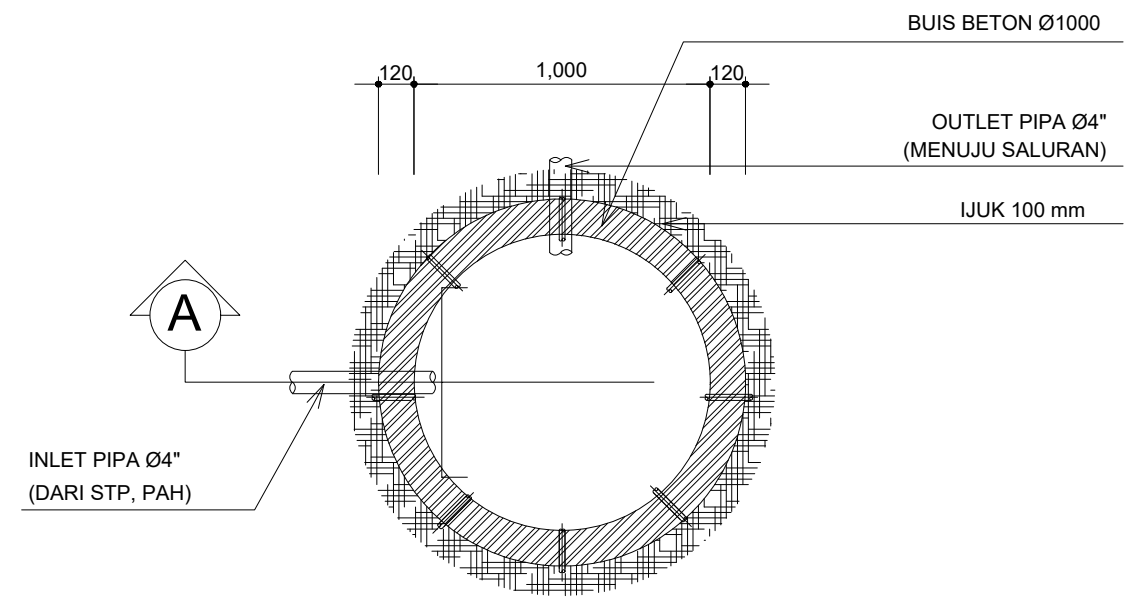


DETAIL DENAH SUMUR RESAPAN
SKALA = 1 : 25

DETAIL SUMUR RESAPAN
SKALA 1 : 25

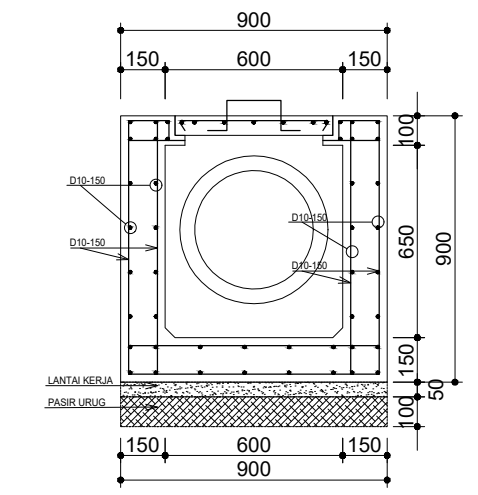

POTONGAN KONTROL1 (BK)
SKALA = 1 : 25

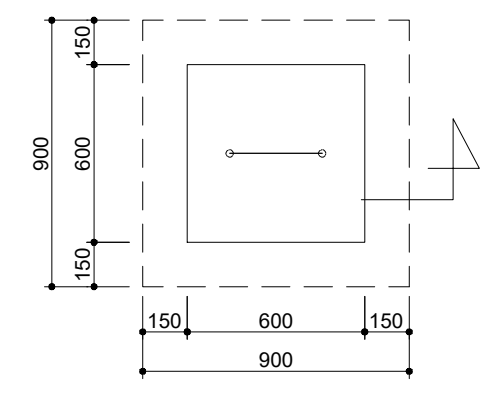

DENAH KONTROL1 (BK)
SKALA = 1 : 25

PEMERINTAH KOTA
SAMARINDA




DINAS KESEHATAN
KOTA SAMARINDA

Pekerjaan	
PERENCANAAN PEMBANGUNAN PUSKESMAS SEI KAPIH	
Lokasi	
KECAMATAN SAMBUTAN KOTA SAMARINDA	
Sumber Dana	
APBD KOTA SAMARINDA T.A. 2023	
Disetujui	
Pejabat Pembuat Komitmen	
HENDRA IRAWAN, ST, MM NIP. 19780626 199803 1 003	
Mengetahui	
Kepala Dinas Kesehatan Kota Samarinda	
dr. ISMID KUSASIH NIP. 19680911 199803 1 009	
Konsultan Perencana	
PT. WIDYACONA	
Jl. TULU UMAN KAMPUNG BIPULOKO NO 5, TULU, KOTA SAMARINDA 75128 - INDONESIA. NEMBERSHIP No. 2286 / P. 28 KTM	
Nama & Posisi	Tanda Tangan
Drafter	
Pontivex K.A.P.	
Team Leader	
Aditya L. H.	
Penanggung Jawab PT. WIDYACONA	
Rofi'i	


Judul Gambar	Skala	No.lbr	Kode Gbr
DETAIL SUMUR RESAPAN & SKEMATIK PLUMBING	1 : 25	11	PL

DETAIL BIOSEPTIC TANK RC 4

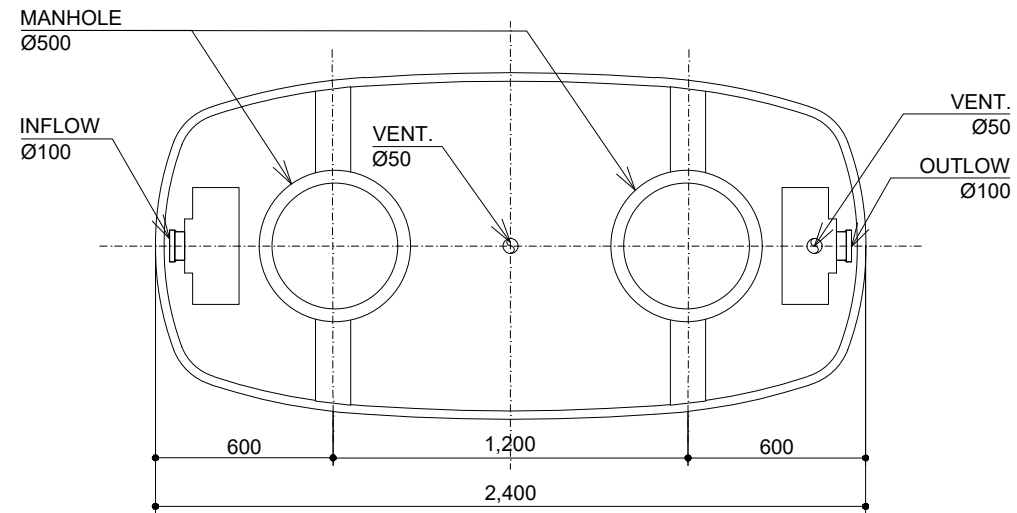


TAMPAK ATAS

SKALA = 1 : 25

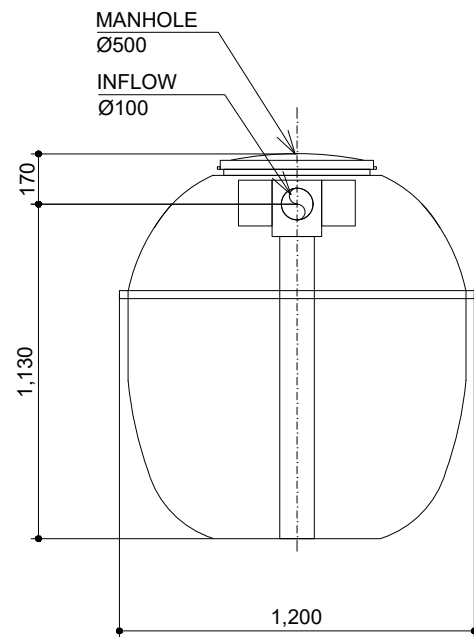


TAMPAK DEPAN

SKALA = 1 : 25

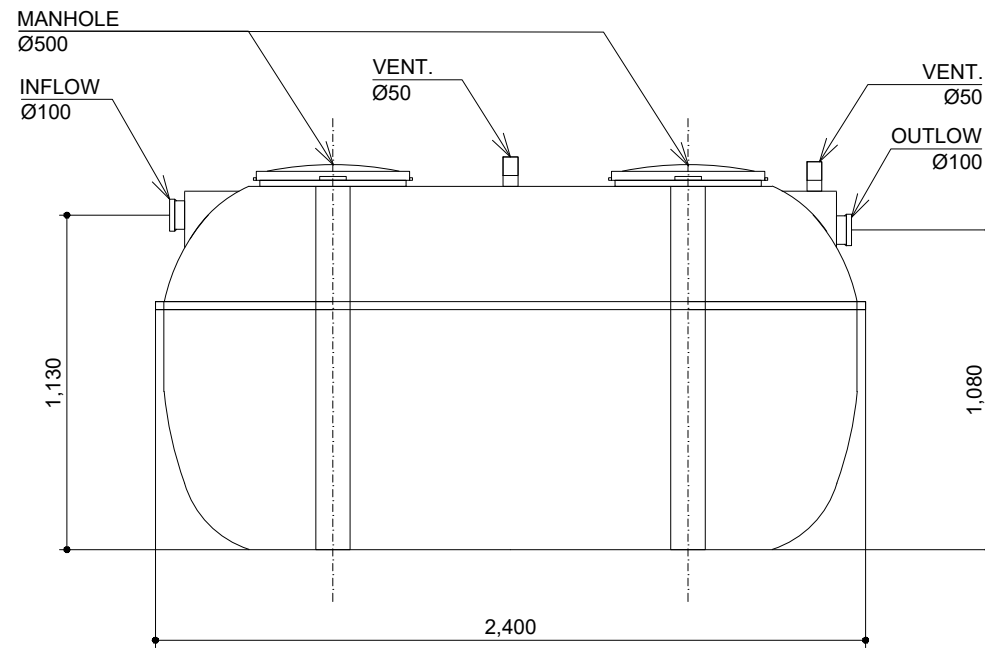

TAMPAK SAMPING (STP)

SKALA = 1 : 25

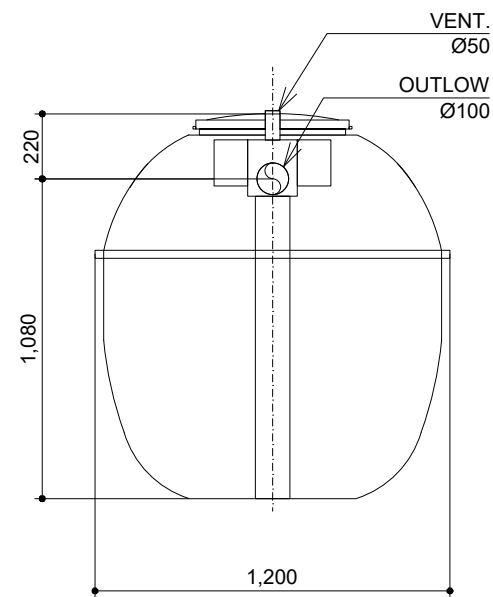

TAMPAK BELAKANG

SKALA = 1 : 25

DETAIL BIOSEPTIC TANK

SKALA 1 : 25

PEMERINTAH KOTA
SAMARINDA



DINAS KESEHATAN
KOTA SAMARINDA

Pekerjaan

PERENCANAAN PEMBANGUNAN
PUSKESMAS
SEI KAPIH

Lokasi

KECAMATAN SAMBUTAN
KOTA SAMARINDA

Sumber Dana

APBD KOTA SAMARINDA
T.A. 2023

Disetujui

Pejabat Pembuat Komitmen

HENDRA IRAWAN, ST.,MM
NIP. 19780626 199803 1 003

Mengetahui

Kepala Dinas Kesehatan
Kota Samarinda

dr. ISMID KUSASIH
NIP. 19680911 199803 1 009

Konsultan Perencana



Nama & Posisi	Tanda Tangan
Drafter	
Pontivex K.A.P.	
Team Leader	
Aditya L. H.	
Penanggung Jawab PT. WIDYACONA	
Rofi'i	

Judul Gambar	Skala	No.lbr	Kode Gbr
DETAIL BIOSEPTIC TANK	1 : 25	12	PL